

# P. U. Z.

## 1.4.

# PLAN URBANISTIC ZONAL

## INTRODUCERE TEREN IN INTRAVILAN PT. CONSTRUIRE HALE DEPOZITARE CEREALE VRAC SI INGRASAMINTE CHIMICE, ANEXE, UTILITATI SI IMPREJMUIRE CIRCULAȚIA TERENURILOR

### 1.SUPRAFAȚĂ TEREN

2.Arie construita obiective(hale, cabina poarta)

3.Arie construita utilitati(statie pompe,rezervor apa, bazine colectare

4.Alei pietonale, parcări auto

5.Platforma carosabila

6.Spații verzi

7.P.O.T.

8.C.U.T.

18.352,00 mp

5.204,90mp

124,00mp


841,15mp

9.806,55mp

2.375,40mp

29,00 %

0,290

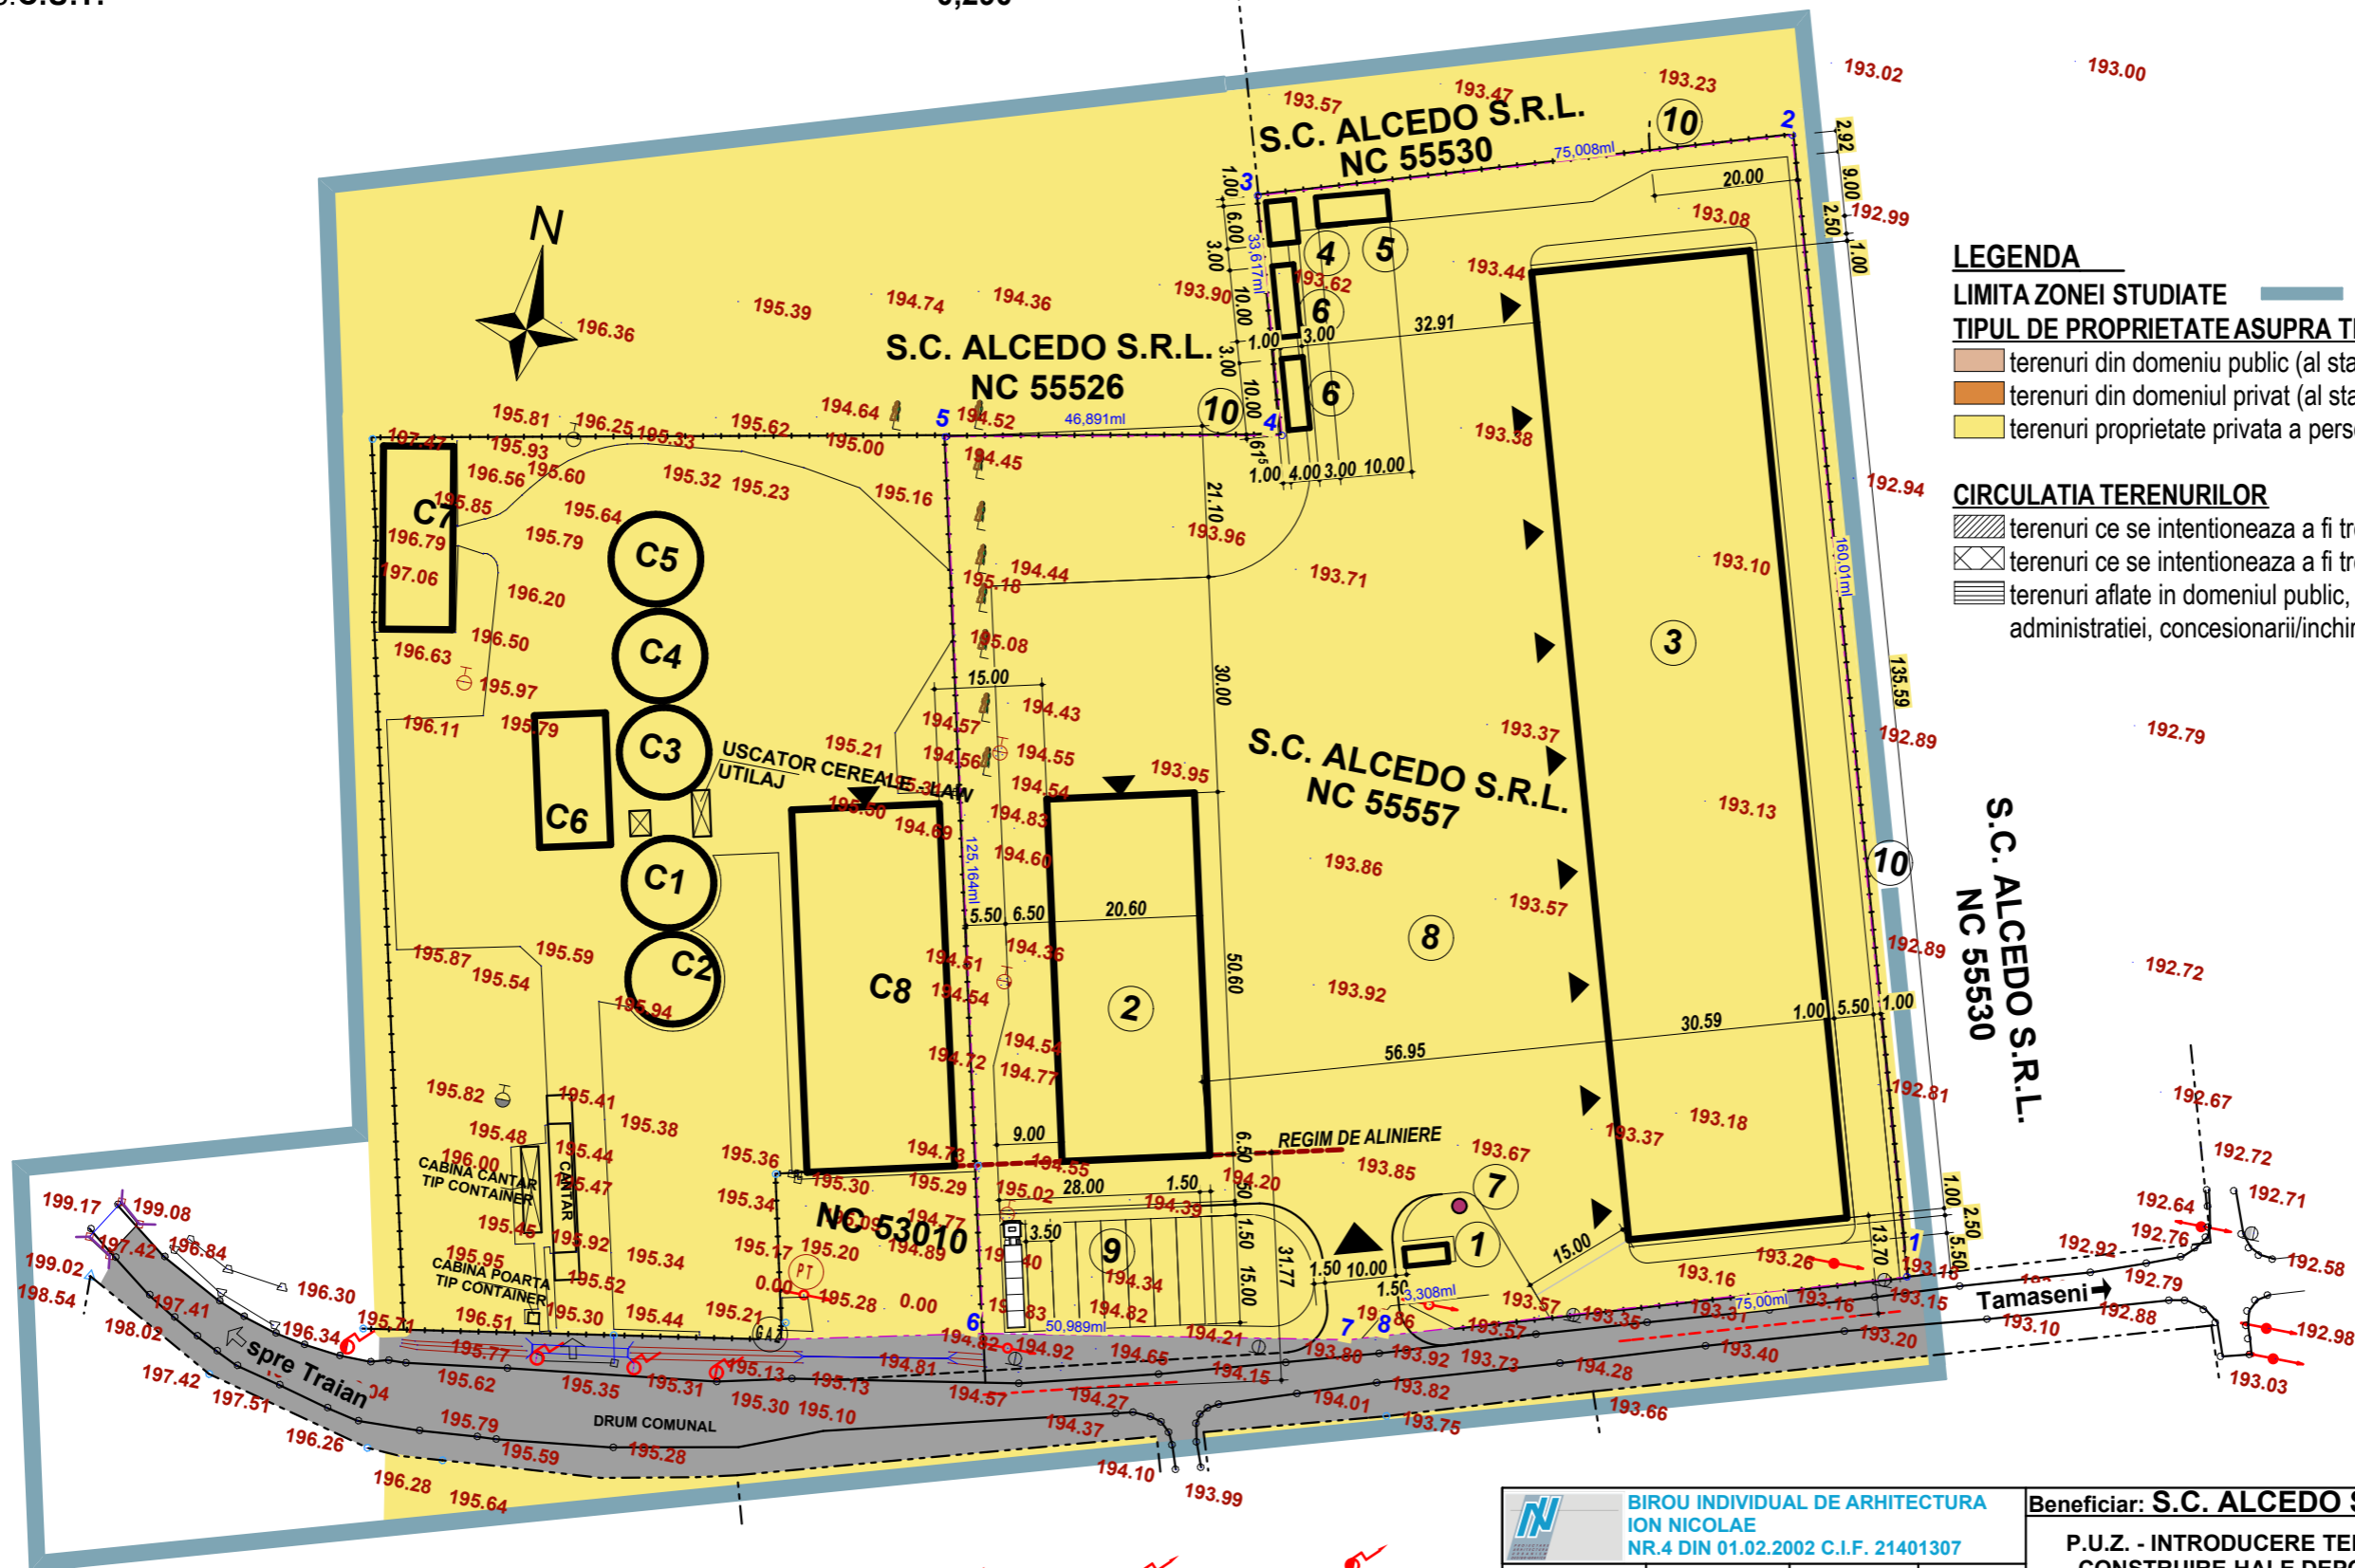

### LEGENDA

LIMITA ZONEI STUDIATE

TIPUL DE PROPRIETATE ASUPRA TERENURILOR

- terenuri din domeniu public (al statului sau ale unitatii administrativ-teritoriale).
- terenuri din domeniul privat (al statului sau ale unitatii administrativ-teritoriale).
- terenuri proprietate privata a persoanelor fizice sau juridice.

### CIRCULATIA TERENURILOR

- terenuri ce se intentioneaza a fi trecute in domeniul public.
- terenuri ce se intentioneaza a fi trecute in domeniul privat.
- terenuri aflate in domeniul public, destinate cedarii administratiei, concesiunii/inchirierii.

**BIROU INDIVIDUAL DE ARHITECTURA**  
ION NICOLAE  
NR.4 DIN 01.02.2002 C.I.F. 21401307

Beneficiar: **S.C. ALCEDO S.R.L.**

P.U.Z. - INTRODUCERE TEREN IN INTRAVILAN PENTRU  
CONSTRUIRE HALE DEPOZITARE CEREALE VRAC SI  
INGRASAMINTE CHIMICE, ANEXE, UTILITATI SI IMPREJMUIRE  
Amplasament : extravilan comuna SABAOANI, punct " BERENDESTI", judetul NEAMT

Specialitatea : URBANISM

## CIRCULATIA TERENURILOR

SPECIFICATIE	NUME	SEMNATURA	SCARA
SEF PROIECT	arh.NICOLAE I.		1:1.000
PROIECTAT	arh.NICOLAE I.		DATA
DESENAT	arh.NICOLAE I.		10.2017

PROIECT NR.

18/2017

FAZA  
P.U.Z.

PLANSĂ NR.

A4