

PRIMĂRIA COM.SĂBĂOANI

Data anunțului 25.01.2018

INTENȚIE DE ELABORARE PLAN URBANISTIC ZONAL

ELABORARE P.U.Z. PT.

INTRODUCEREA

INTRODUCERE TEREN ÎN

INTRAVILAN PENTRU

CONSTRUIRE HALE

DEPOZITARE CEREALE VRAC ȘI

ÎNGRĂȘĂMINTE CHIMICE,

ANEXE, UTILITĂȚI ȘI ÎMPREJMUIRE

ARGUMENTARE:

*Necesitatea introducerii
în intravilan în vederea
construirii.*

INIȚIATOR :

S.C. ALCEDO S.R.L.

PUBLICUL ESTE INVITAT SĂ TRANSMITĂ OBSERVAȚII ȘI PROPUNERI

Privind intenția de elaborare a Planului Urbanistic ZONAL

În perioada 25.01.2018 - 26.02.2018

Persoana responsabilă cu informarea și consultarea publicului :

ing. CLOPOȚEL Paul

Adresa sat/com.SĂBĂOANI, tel.0233735009, e-mail primariasabaoani@yahoo.ro

Observațiile sunt necesare în vederea Stabilirii cerințelor de elaborare
AVIZ DE OPORTUNITATE

Răspunsul la observațiile transmise va fi comunicat prin poștă

Etapele preconizate pentru consultarea publicului pînă la aprobarea
planului 25.01 - 26.02.2018


I. ANUNȚAREA INTENȚIEI DE ELABORARE P.U.Z. + R.L.U. AFERENT

II. ANUNȚAREA ELABORĂRII P.U.Z. + R.L.U. AFERENT

S_{TEREN} = 18.352,00mp

LEGENDA:

1. CABINA POARTA
2. HALA DEPOZITARE CEREALE VRAC
3. HALA DEPOZITARE INGRASAMINTE CHIMICE
4. STATIE DE POMPE
5. REZERVOR APA INCENDIU 400mc
6. BAZIN COLECTOR APA DIN DRENAREA AMPLASAMENTULUI - 2x 300mc
7. FOSA SEPTICA 3,00mc BV
8. PLATFORMA BETONATA
9. PARCARE AUTOCAMIOANE
10. ÎMPREJMUIRE

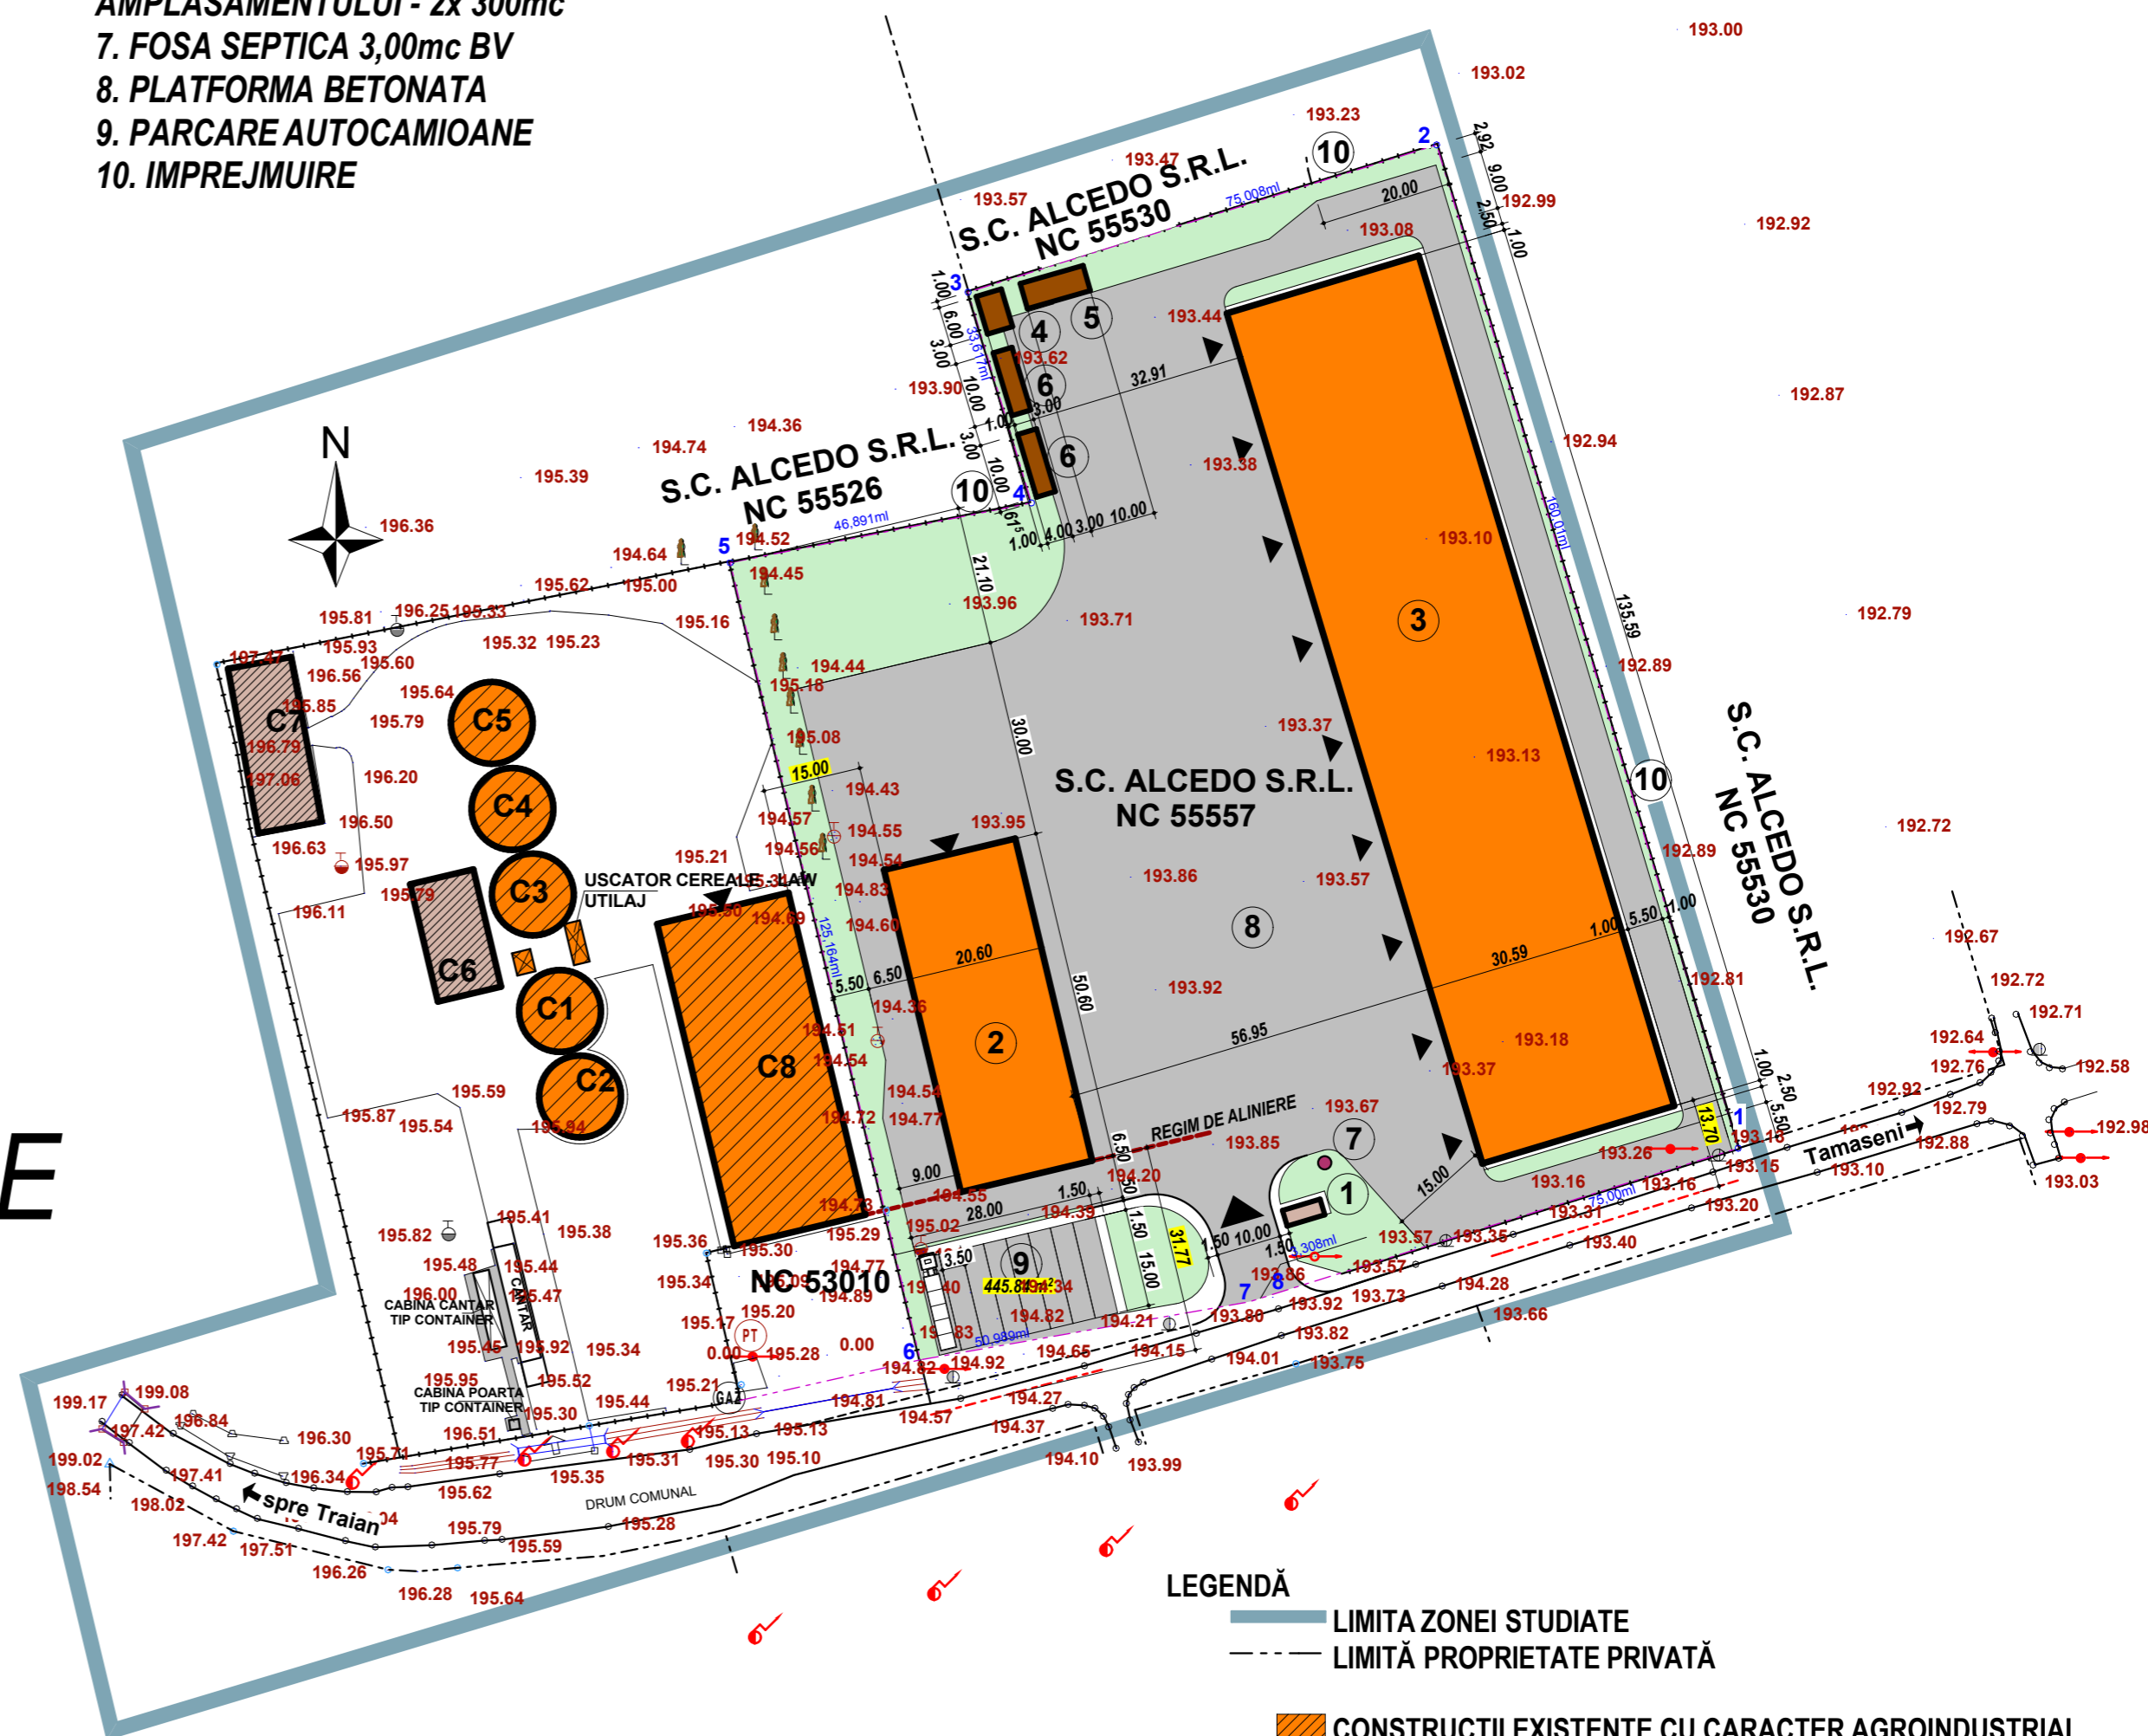

LEGENDA

- LIMITA ZONEI STUDIATE
- - - LIMITĂ PROPRIETATE PRIVATĂ
- CONSTRUCTII EXISTENTE CU CARACTER AGROINDUSTRIAL
- CONSTRUCTII PROPUSE CU CARACTER AGROINDUSTRIAL
- ECHIPĂRI EDILITARE
- CONSTRUCTII EXISTENTE ANEXE
- CONSTRUCTII PROPUSE ANEXE
- REGIM MAXIM DE INALTIME
- SPATII VERZI
- PLATFORME CIRCULATII / PARCARI, TROTUARE
- REGIM DE ALINIERE
- ACCES