

# PRIMĂRIA COM.SĂBĂOANI

Data anunțului 09.03.2018

## INTENȚIE DE ELABORARE PLAN URBANISTIC ZONAL

ELABORARE P.U.Z. PT.

INTRODUCEREA

INTRODUCERE TEREN ÎN

INTRAVILAN PENTRU

CONSTRUIRE HALE

DEPOZITARE CEREALE VRAC ȘI

ÎNGRĂȘĂMINTE CHIMICE,

ANEXE, UTILITĂȚI ȘI ÎMPREJMUIRE

INIȚIATOR :

S.C. ALCEDO S.R.L.

ELABORATOR:

B.I.A. NICOLAE ION

**PUBLICUL ESTE INVITAT SĂ TRANSMITĂ OBSERVAȚII**

asupra documentelor expuse / disponibile la Sediul Primăriei

Comunei Săbăoani camera Relații cu Publicul, la telefon 0233735009,

în perioada 09.03.2018 - 23.03.2018 între orele 08<sup>00</sup>-16<sup>00</sup> luni-joi și 08<sup>00</sup>-14<sup>00</sup> vineri

**Persoana responsabilă cu informarea și consultarea publicului :**


ing. CLOPOȚEL Paul

Adresa sat/com.SĂBĂOANI, tel.0233735009, e-mail primariasabaoani@yahoo.ro

S<sub>TEREN</sub> = 18.352,00mp

LEGENDA:

1. CABINA POARTA
2. HALA DEPOZITARE CEREALE VRAC
3. HALA DEPOZITARE INGRASAMINTE CHIMICE
4. STATIE DE POMPE
5. REZERVOR APA INCENDIU 400mc
6. BAZIN COLECTOR APA DIN DRENAREA AMPLASAMENTULUI - 2x 300mc
7. FOSA SEPTICA 3,00mc BV
8. PLATFORMA BETONATA
9. PARCARE AUTOCAMIOANE
10. ÎMPREJMUIRE

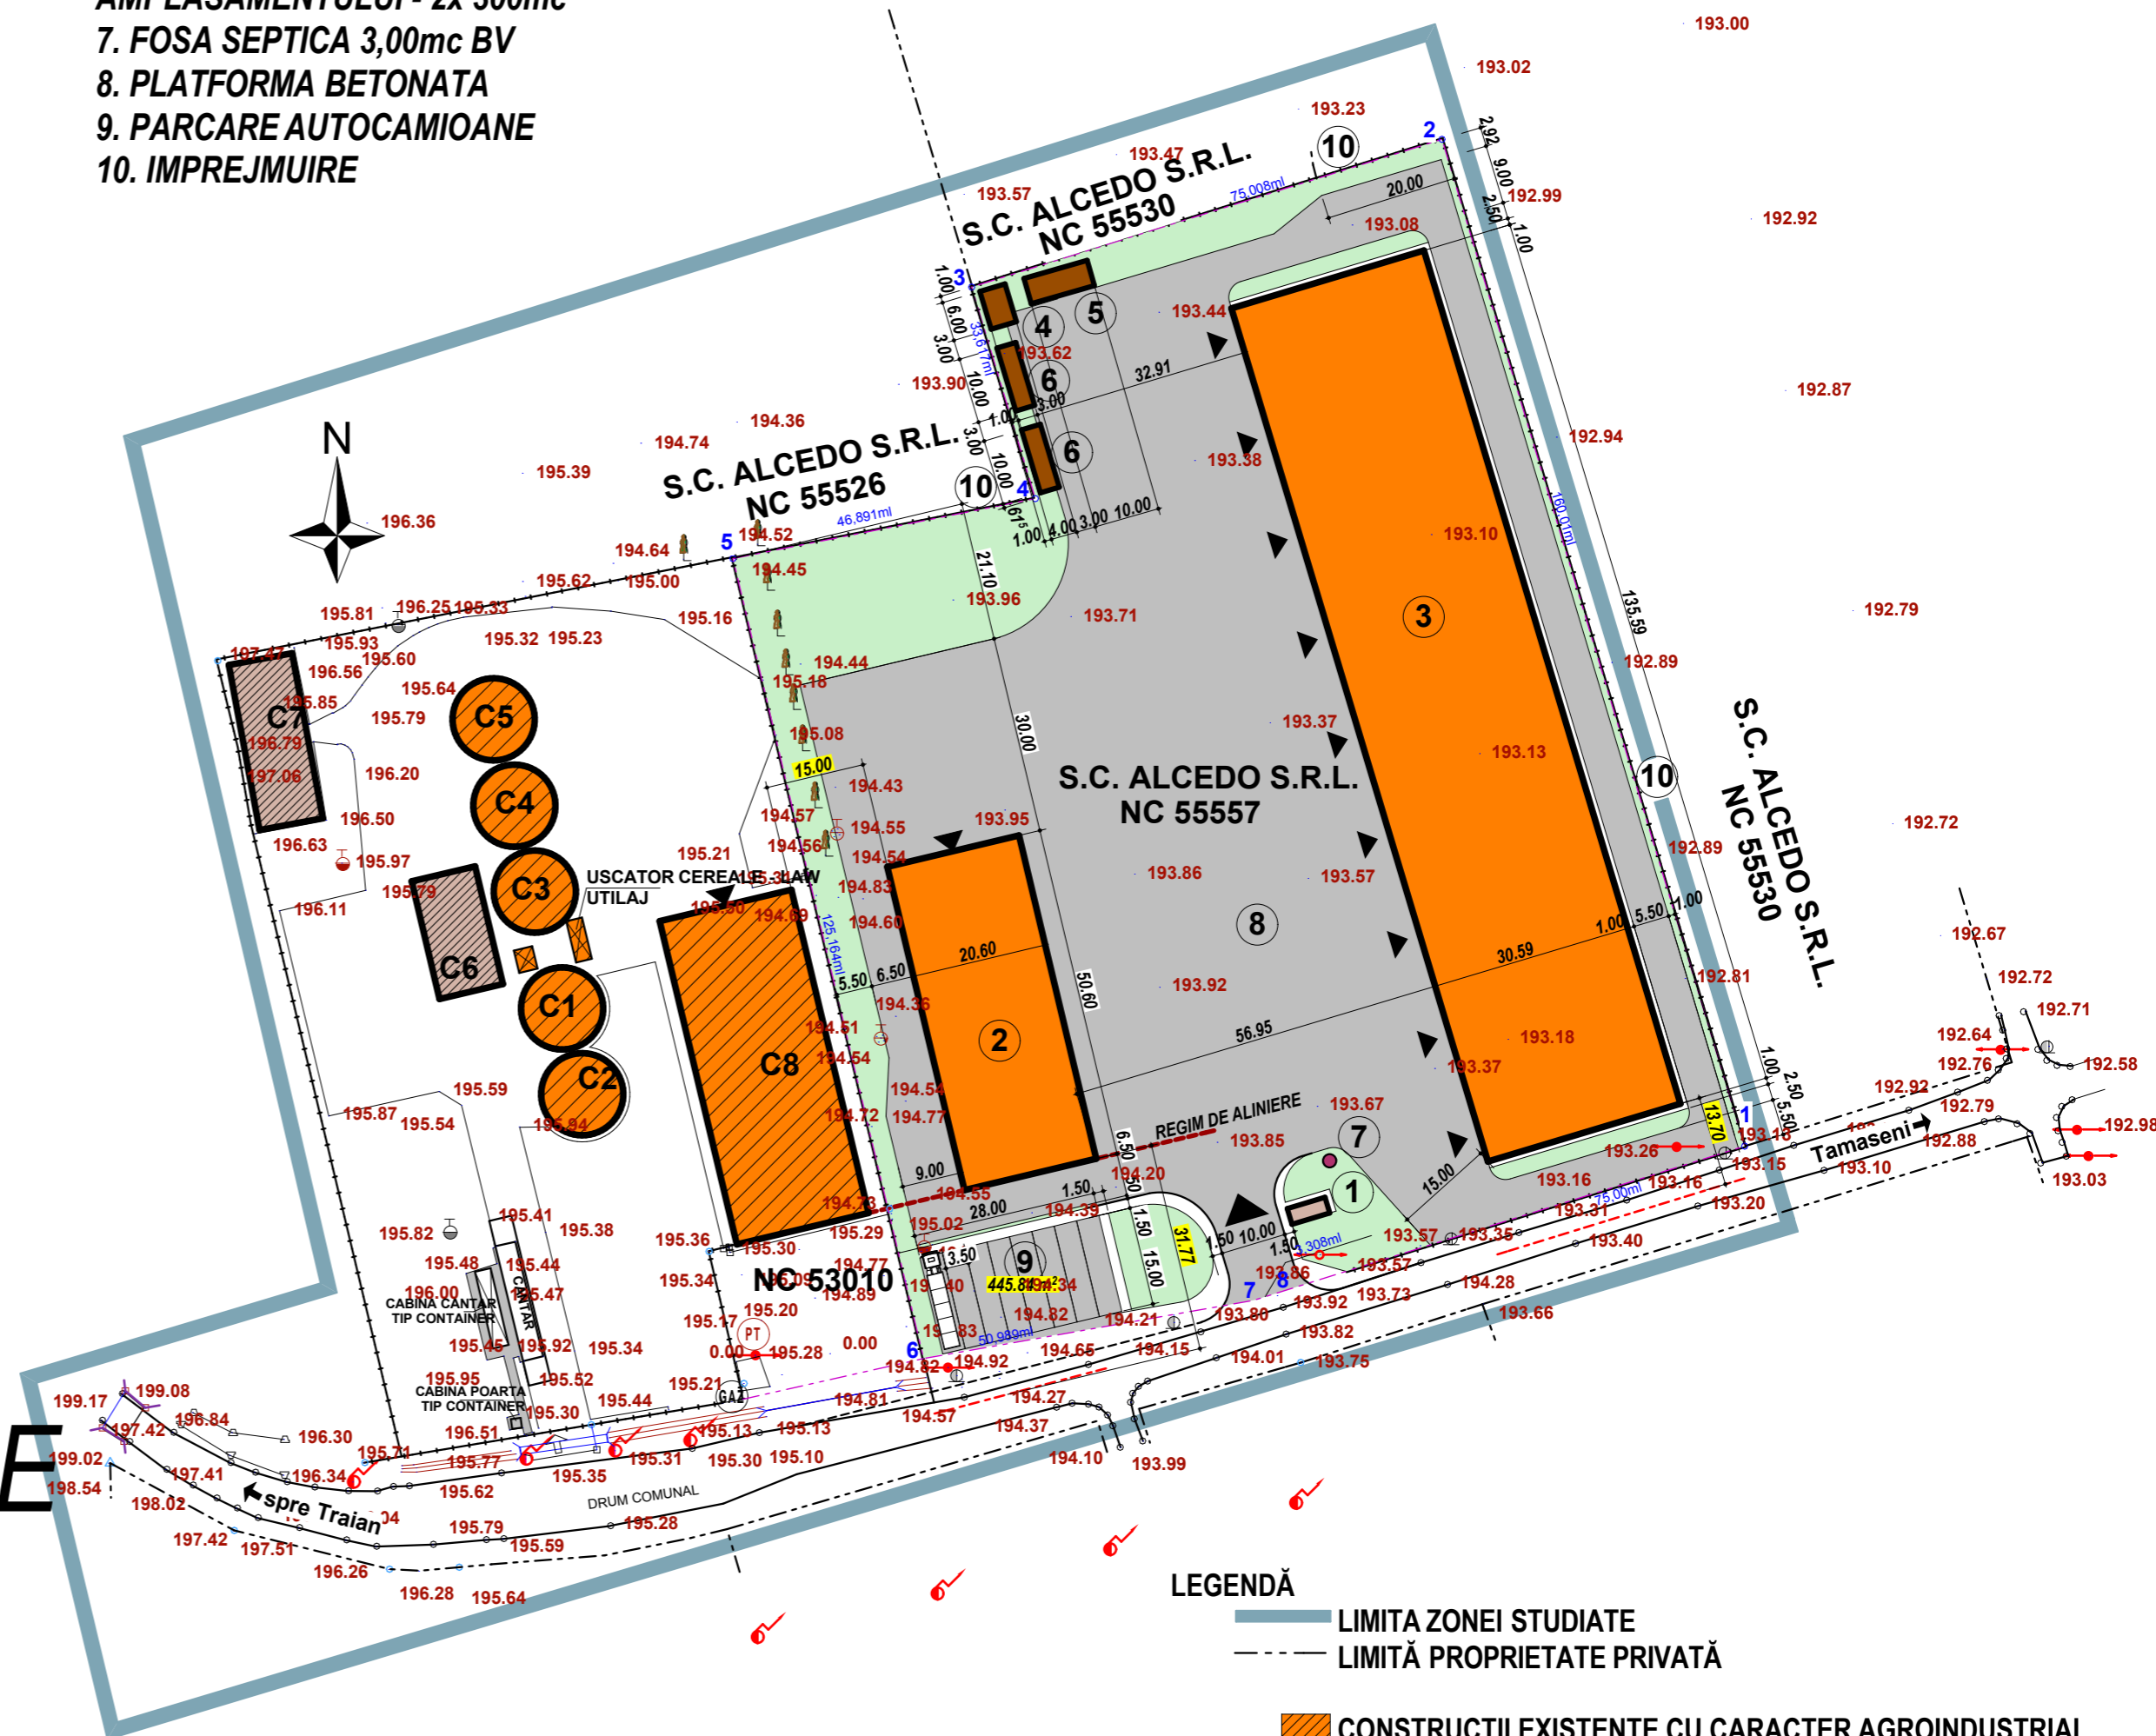

LEGENDĂ

— LIMITA ZONEI STUDIATE

- - - LIMITĂ PROPRIETATE PRIVATĂ

■ CONSTRUCTII EXISTENTE CU CARACTER AGROINDUSTRIAL

■ CONSTRUCTII PROPUSE CU CARACTER AGROINDUSTRIAL

■ ECHIPĂRI EDILITARE

■ CONSTRUCTII EXISTENTE ANEXE

■ CONSTRUCTII PROPUSE ANEXE

■ REGIM MAXIM DE INALTIME

■ SPATII VERZI

■ PLATFORME CIRCULATII / PARCARI, TROTUARE

■ REGIM DE ALINIERE

▲ ACCESE

**Răspunsul la observațiile transmise va fi COMUNICAT ÎN SCRIS.**