




- STR. IMASULUI L=345 ML

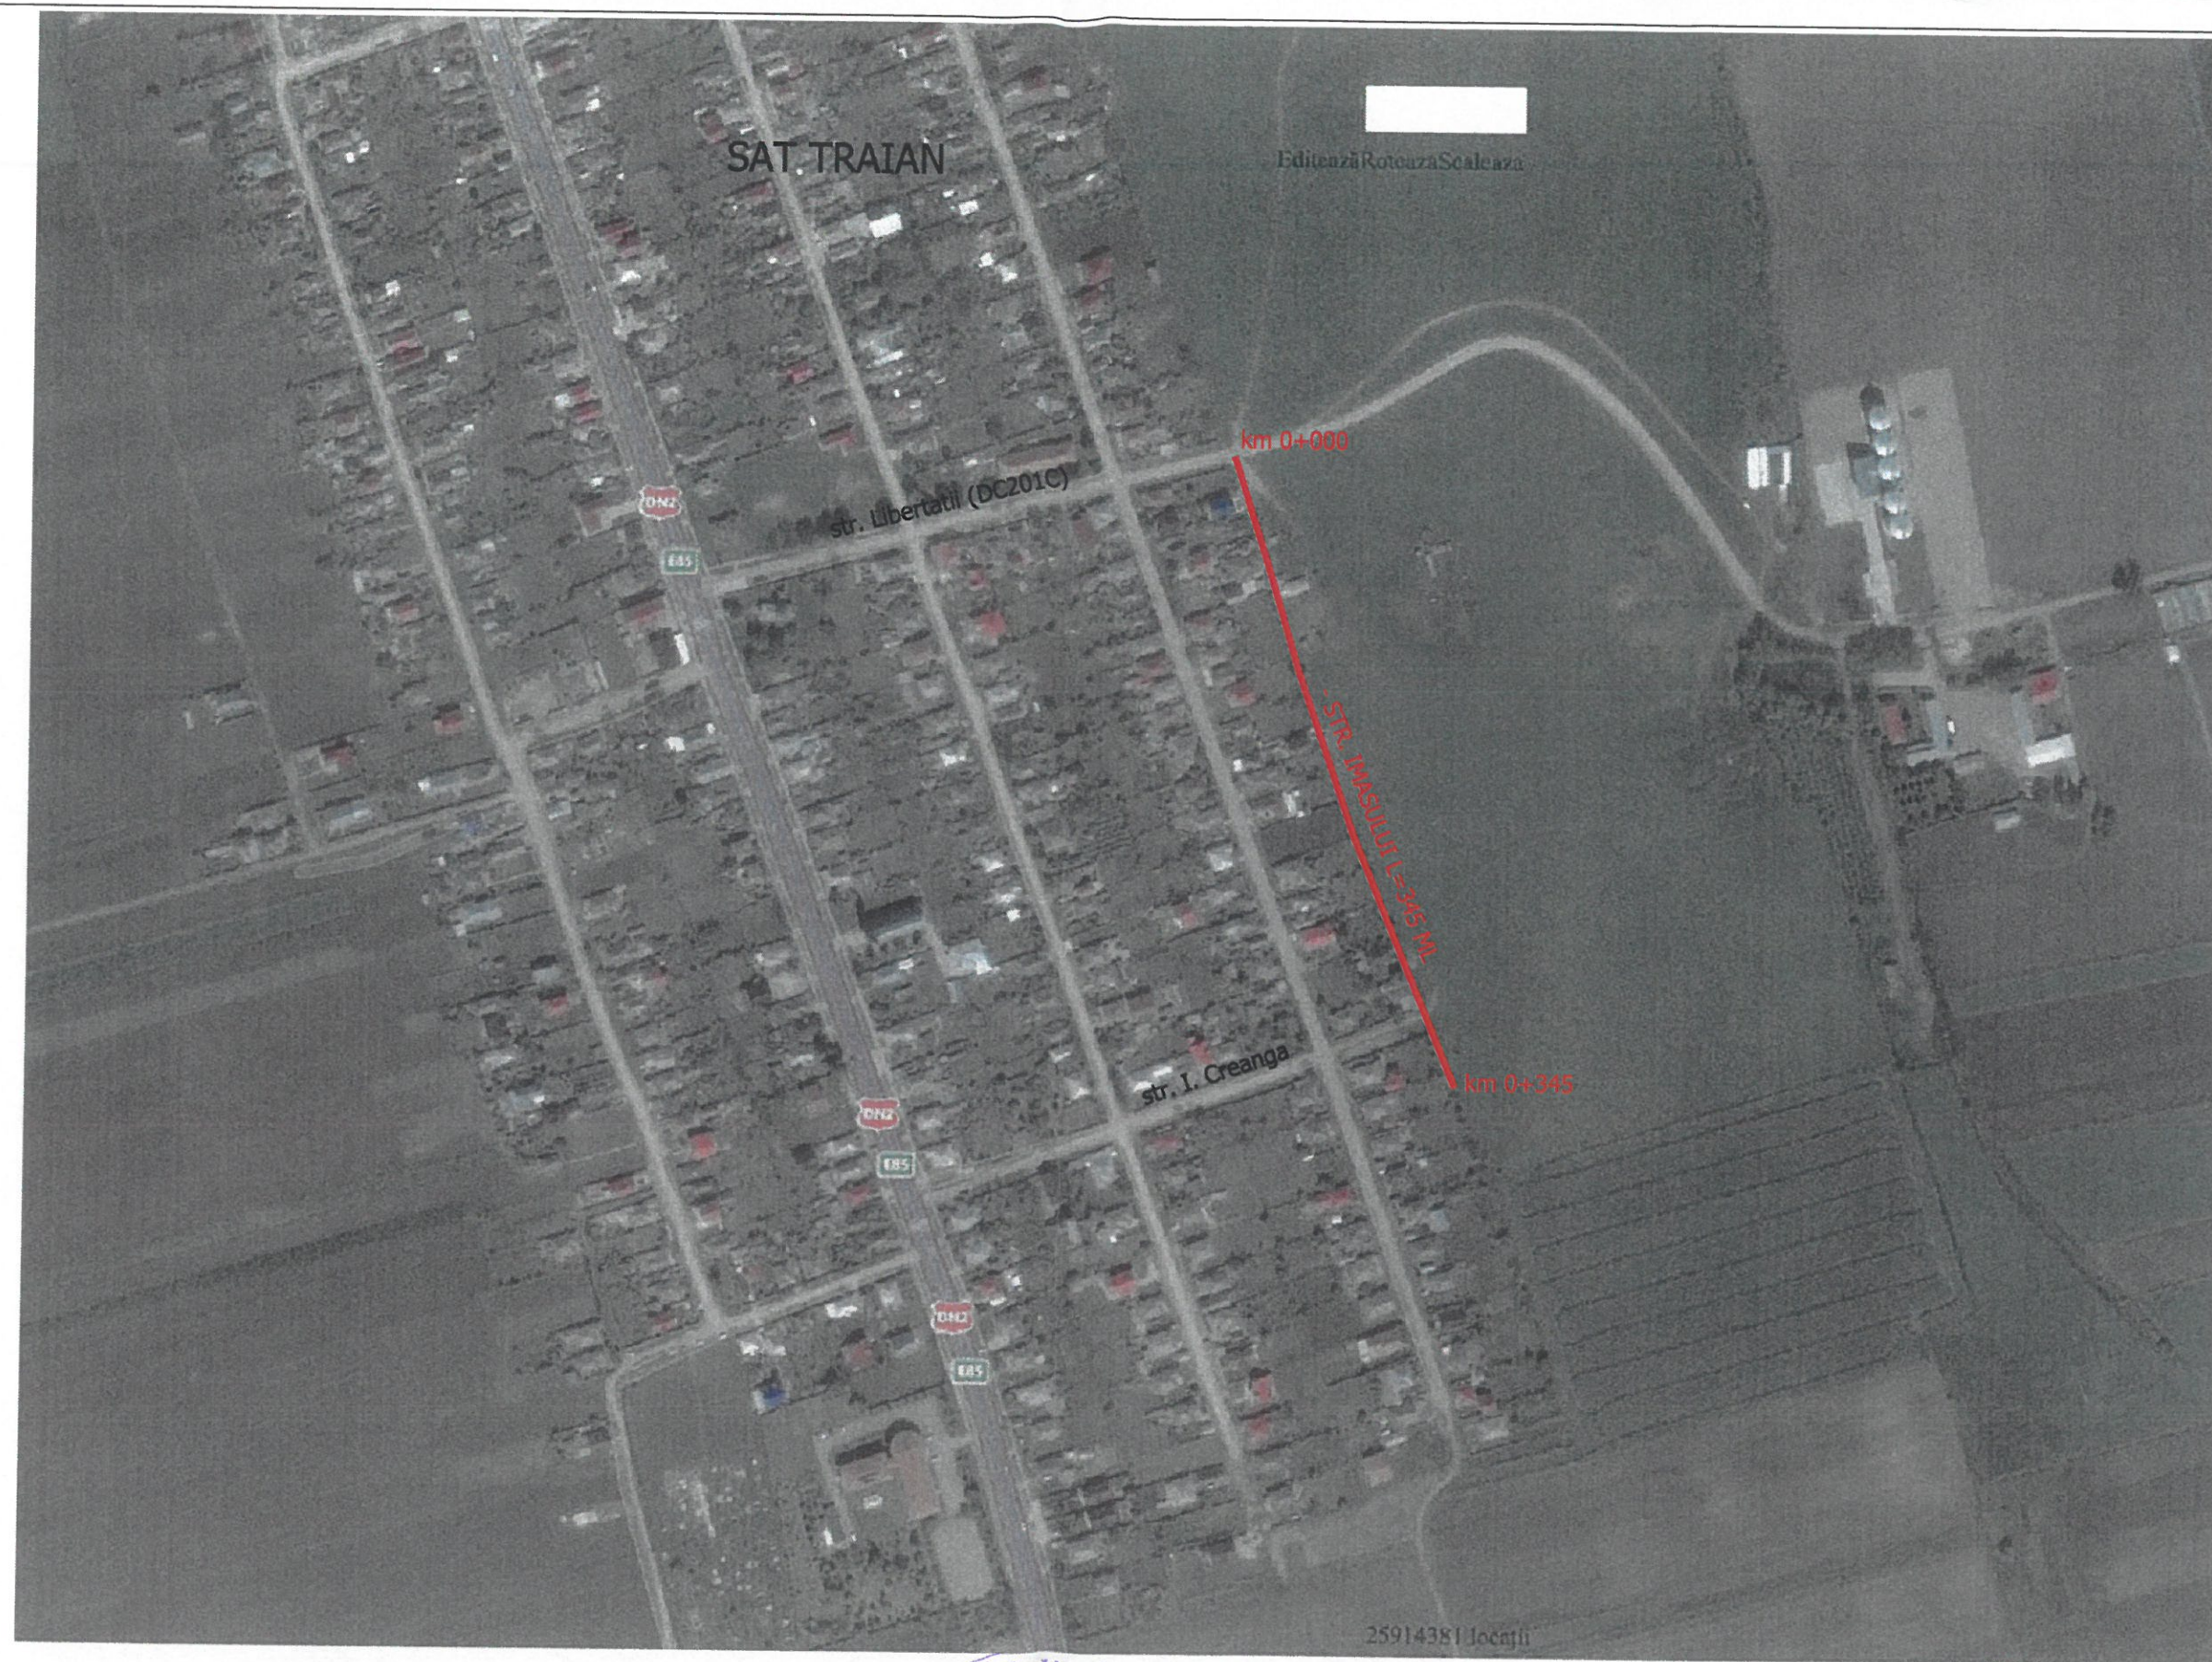


VERIFICATOR	NUME	SEMNAURA	CERINTA	REFERAT NR.	/DATA
PROIECTANT:	S.C. HLG PROIECT S.R.L.		BENEFICIAR:		
J22/158/2012			COMUNA SABAOANI		
			JUDETUL NEAMT		
SPECIFICATIE	NUME	SEMNAURA	SCARA	Titlu proiect:	PROIECT NR.
SEF PROIECT	ing. Haliga C-tin		1:10.000	INFINTARE DRUM COMUNAL STR. IMASULUI	FAZA
PROIECTAT	ing. Haliga C-tin			IN SAT TRAIAN COMUNA SABAOANI JUDETUL NEAMT	PTh+DE
DESENAT	teh. Blanaru S.			Titlu plansa:	PLANSA
				PLAN DE AMPIASARE IN ZONA	

PROFIL TRANSVERSAL TIP

Scara 1:50

SE APLICA: STR. IMASULUI KM 0+000 - 0+345

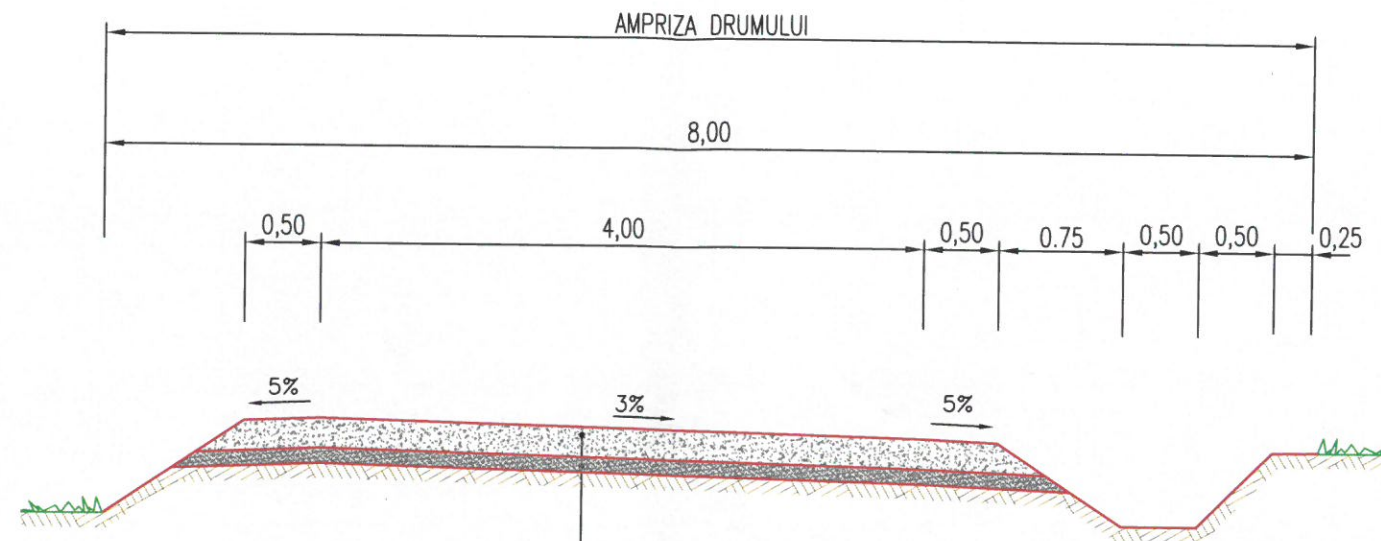


STRUCTURA RUTIERA PROIECTATA
(conform AND582-2002, Anexa 4)
-20 cm strat portant din balast
-10 cm strat de forma din pamant tratat cu var




VERIFICATOR	NUME	SEMNTURA	CERINTA	REFERAT NR.	/DATA
HLG	PROIECTANT:	S.C. HLG PROIECT S.R.L.	J22/158/2012	BENEFICIAR:	COMUNA SABAOANI JUDETUL NEAMT
SPECIFICATIE	NUME	SEMNTURA	SCARA	Titlu proiect:	FAZA
SEF PROIECT	ing. Haliga Costin	S.R.L.	1:50	INFINTARE DRUM COMUNAL STR. IMASULUI IN SAT TRAIAN COMUNA SABAOANI JUDETUL NEAMT	PTh+DE
PROIECTAT	ing. Haliga Costin	J22/158/2012	DATA	Titlu planşa:	PLANSA
DESENAT	teh. Blănaru S.	1:50	2016	PROFIL TRANSVERSAL TIP	---

Pasune

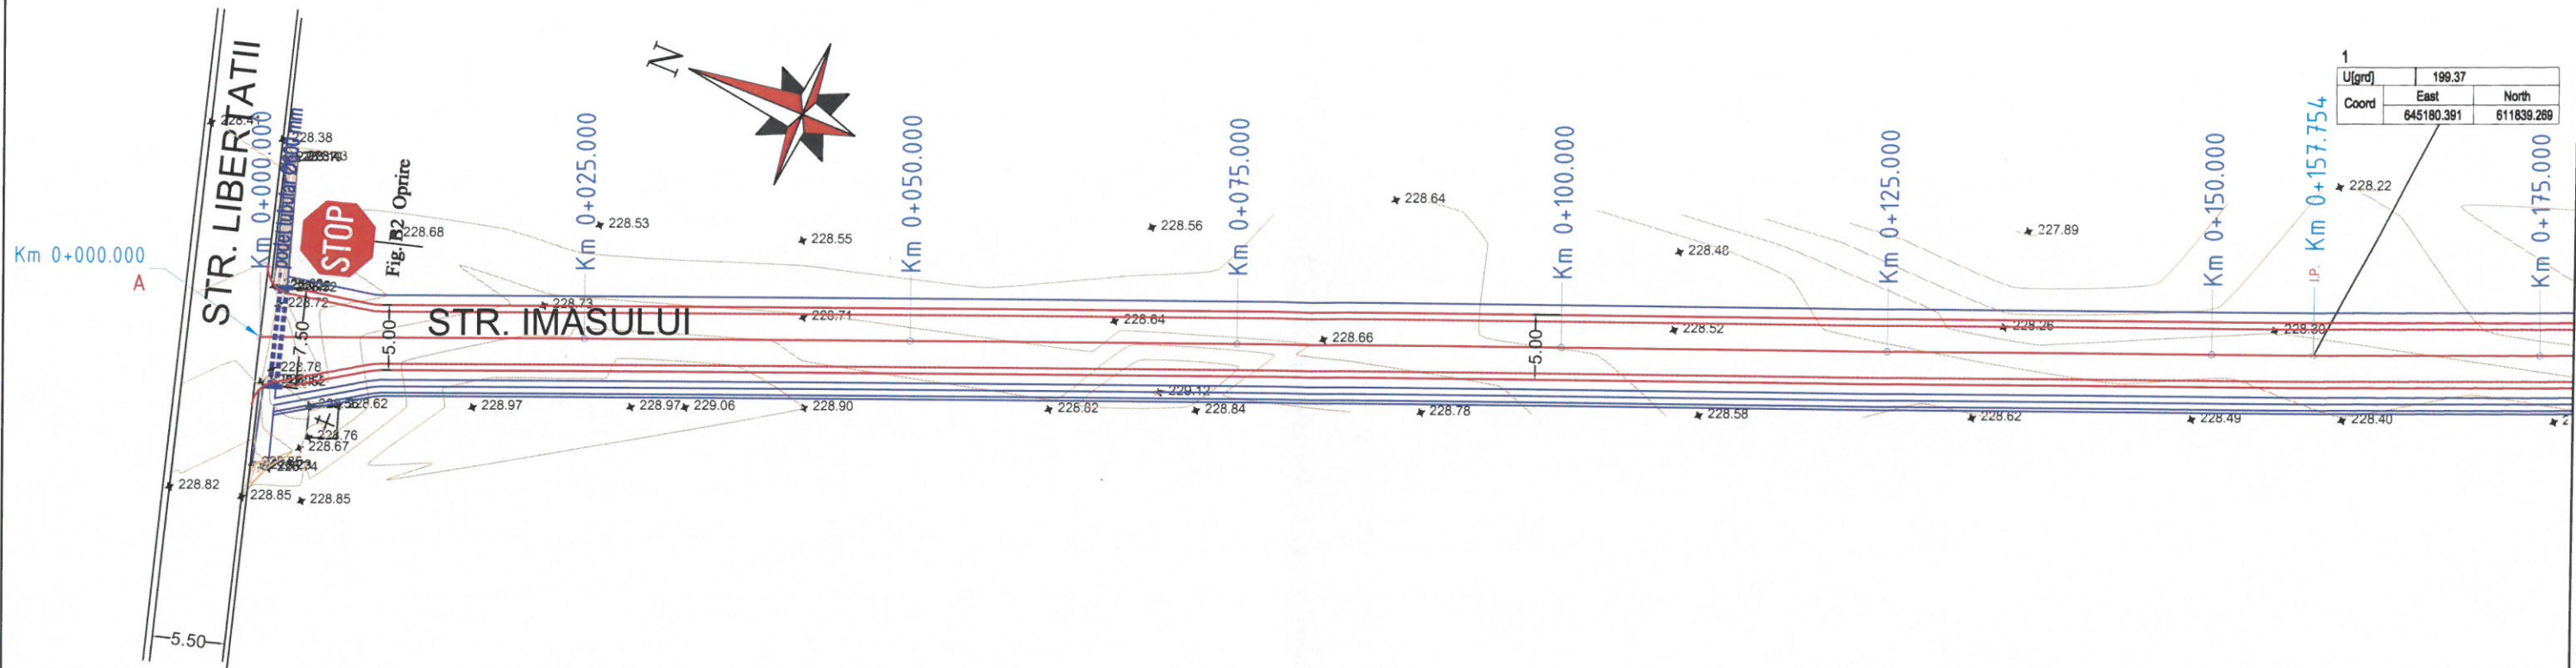

Proprietati Particulare



Proprietati Particulare

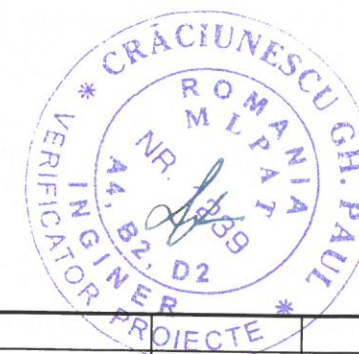

VERIFICATOR	NUME	SEMNTURA	CERINTA	REFERAT NR.	/DATA	PROIECT NR.
HLG	PROIECTANT:	S.C. HLG PROIECT S.R.L.		BENEFICIAR:	COMUNA SABAOANI JUDETUL NEAMT	31/2016
SPECIFICATIE	NUME	SEMNTURA	SCARA	Titlu proiect:	INFIINTARE DRUM COMUNAL STR. IMASULUI IN SAT TRAIAN COMUNA SABAOANI JUDETUL NEAMT	FAZA
SEF PROIECT	Ing. HALIGA C-tin	HLG PROIECT S.R.L.	1:500	Titlu plansa:	PLANSA NR.	PTth+DE
PROIECTAT	Ing. HALIGA C-tin					
DESENAT	teh. BLANARU S.					
					PLAN DE SITUATIE	PS_1

Pasune

Proprietati Particulare

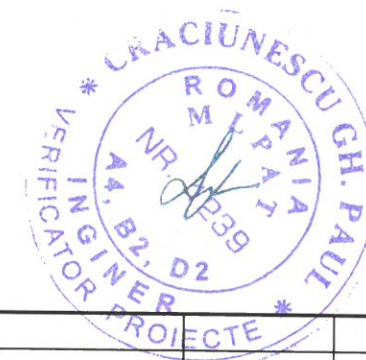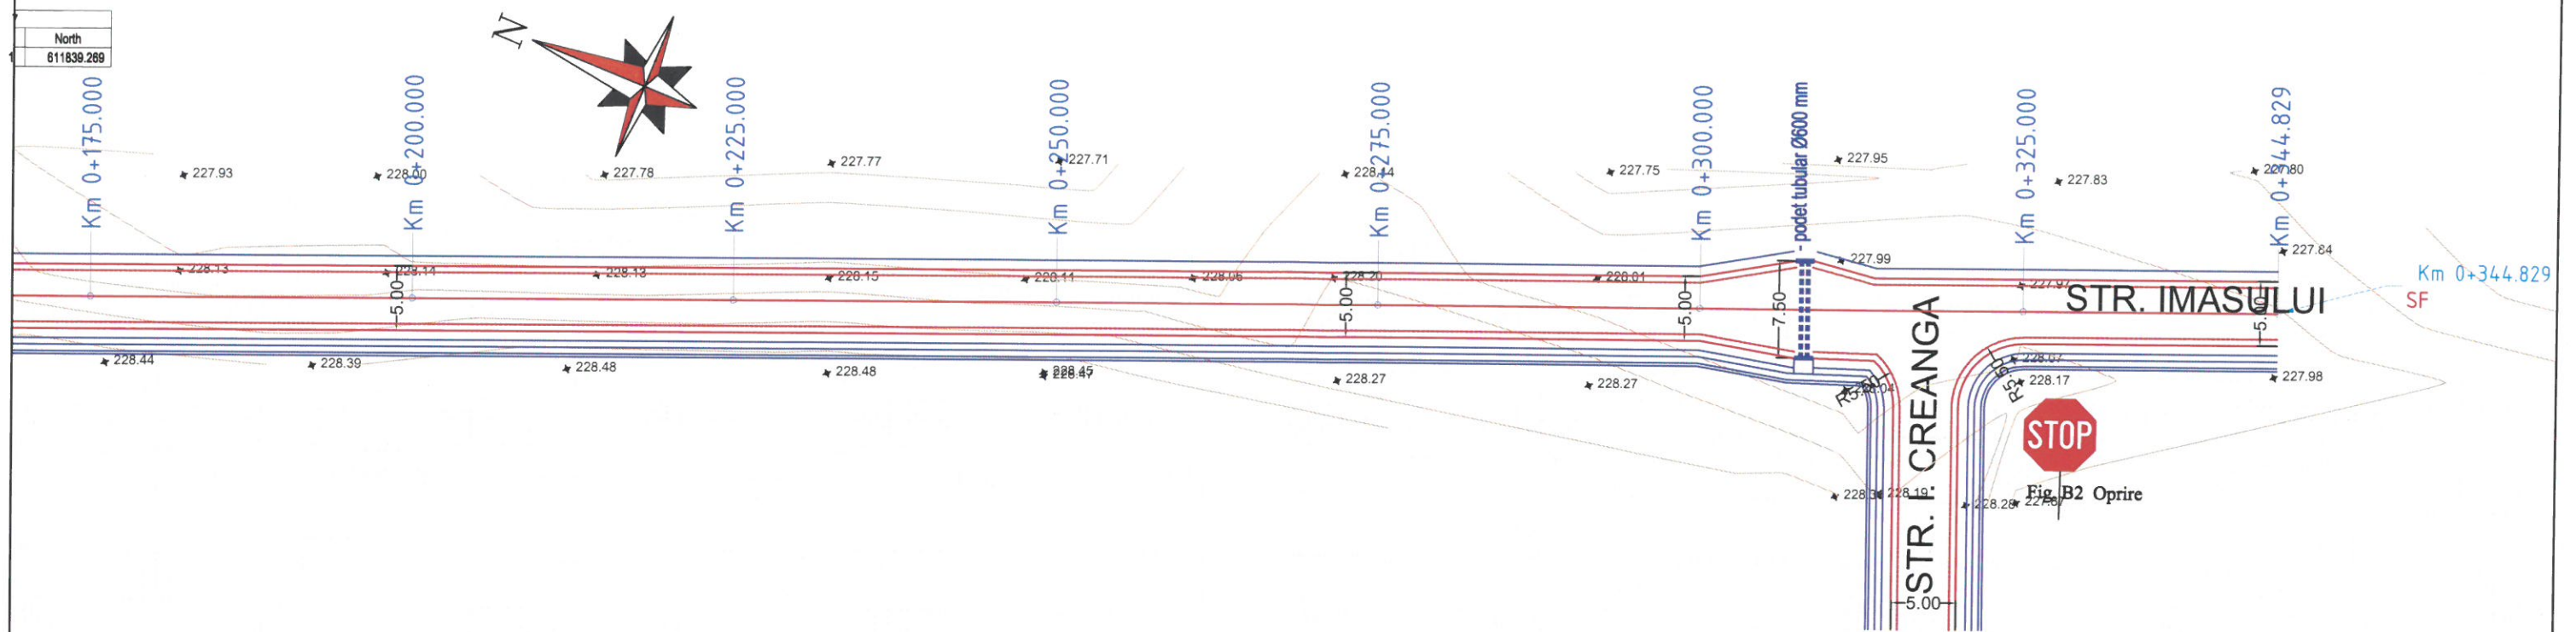

VERIFICATOR	NUME	SEMNATURA	CERINTA	REFERAT NR.	/DATA
PROIECTANT:				BENEFICIAR:	PROIECT NR.
S.C. HLG PROIECT S.R.L.				COMUNA SABAOANI	31/2016
J22/158/2012				JUDETUL NEAMT	
SPECIFICATIE	NUME	SEMNATURA	SCARA	Titlu proiect:	FAZA
SEF PROIECT	Ing. HALIGA C-tin		1:500	INFINTARE DRUM COMUNAL STR. IMASULUI	PTh+DE
PROIECTAT	Ing. HALIGA C-tin		DATA	IN SAT TRAIAN COMUNA SABAOANI JUDETUL NEAMT	
DESENAT	teh. BLANARU S.		2016	Titlu plansa:	PLANSĂ NR.
				PLAN DE SITUATIE	PS_2

Pichet nr. 1
KM 0+000.00

R.L. 226.60		
COTE PROIECT		
COTE EXISTENT	228.57	228.65
DISTANTE	-7.00	-2.61
	-6.53	-2.50
		-2.00
		-1.88
		0.00
		2.00
		2.50
		3.58
		4.65
		5.00
		7.00

Pichet nr. 2
KM 0+025.00

[illegible]

Pichet nr. 3
KM 0+050.00

	COTE PROIECT	COTE EXISTENT	DISTANTE
R.L. 226.80		228.56	-7.00
		228.58	-5.54
	228.65	228.65	-2.93
	228.93	228.66	-2.50
	228.96	228.68	-2.00
		228.68	-1.70
	228.90	228.73	0.00
		228.76	1.28
	228.84	228.78	2.00
	228.81	228.79	2.50
	228.86	228.86	4.86
		228.87	5.21
		228.83	6.57
		228.83	7.00

Pichet nr. 4
KM 0+075.00

Pichet nr. 4 KM 0+075.00	
R.L. 226.80	
COTE PROIECT	
COTE EXISTENT	
DISTANTE	
-7.00	228.60
-4.67	228.61
-2.85	228.63
-2.50	228.64
-2.00	228.64
-0.93	228.65
0.00	228.74
1.83	228.91
2.00	228.89
2.50	228.85
3.39	228.78
4.91	228.82
5.16	228.83
7.00	

Pichet nr. 5
KM 0+100.00

Pichet nr. 5

KM 0+100.00

3.00%

-3.00%

R.L. 226.70

COTE PROIECT				228.57	228.79	228.82		228.76		228.70	228.67		228.67		
COTE EXISTENT	228.56	228.57		228.57	228.57	228.57	228.57	228.60		228.64	228.64	228.65		228.67	228.68
DISTANTE	-7.00	-5.31		-2.84	-2.50	-2.00	-1.12	0.00		1.47	2.00	2.50		4.80	5.11

7.00

Pichet nr. 6
KM 0+125.00

COTE PROIECT	COTE EXISTENT	DISTANTE
	228.19	-7.00
	228.33	-3.90
228.34	228.34	-3.08
228.72	228.34	-2.50
228.75	228.35	-2.00
	228.35	-1.76
228.69	228.43	0.00
228.63	228.53	2.00
228.60	228.56	2.50
	228.59	3.18
228.60	228.60	4.79
	228.60	5.06
		7.00

R.L. 226.60

R.L. 226.60		
COTE PROJECT		
COTE EXISTENT	228.19	
DISTANTE	-7.00	
	-3.90	
	-3.08	228.34
	-2.50	228.34
	-2.00	228.35
	-1.76	228.35
	0.00	228.43
	2.00	228.53
	2.50	228.56
	3.18	228.59
	4.79	228.60
	5.06	228.60
	7.00	

VERIFICATOR

NUME

SEMNATURA

REFRAT NR

DATA

SPECIFICATIE

NUME

SEM NATURA

Titlu proiect:

SEF PROJECT

ing. HALIGA C-ti

G PROJECT

SCARA

IN

THE DRUG

PROIECTAT

ing. HALIGA C-tin

5. H. L.

1.100

IN SA

COM

DESENAT

teh. BLANARU S

FRANK

DATA
2016

itu plansa:

PROFIT


PROFILE TRANSVERSALE

PROIECT NR.
31/2016


FAZA
PTh+DE

PLANSA NR.
PT 1


Pichet nr. 13
KM 0+275.00

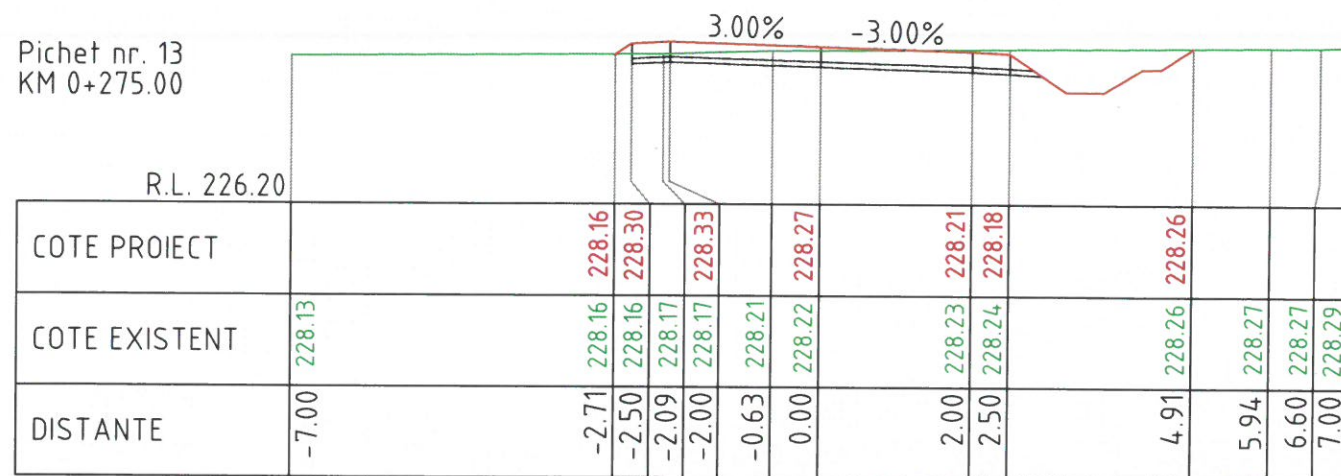



Pichet nr. 16
KM 0+344.83

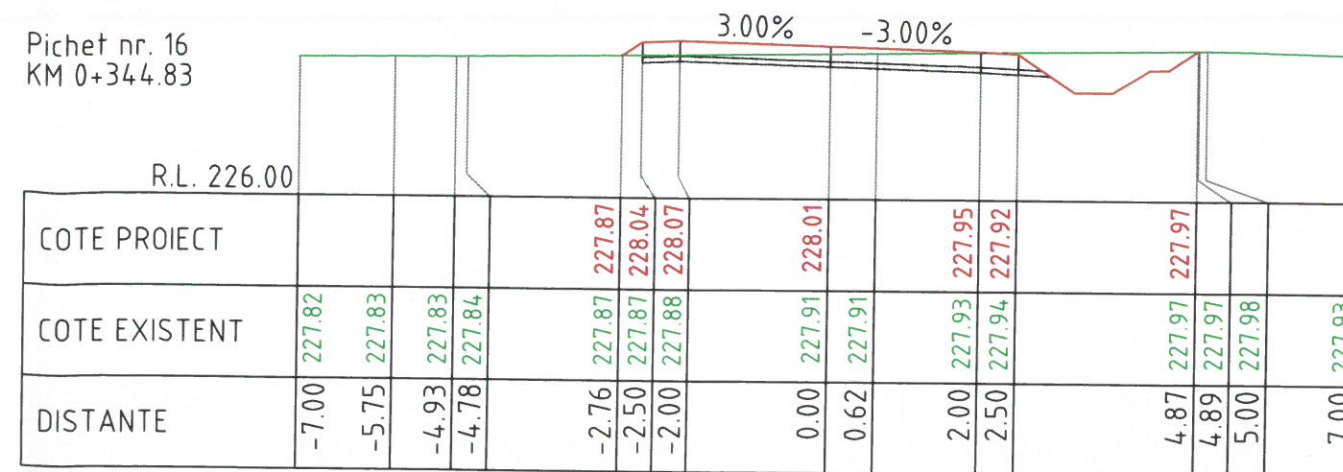

Pichet nr. 14
KM 0+300.00

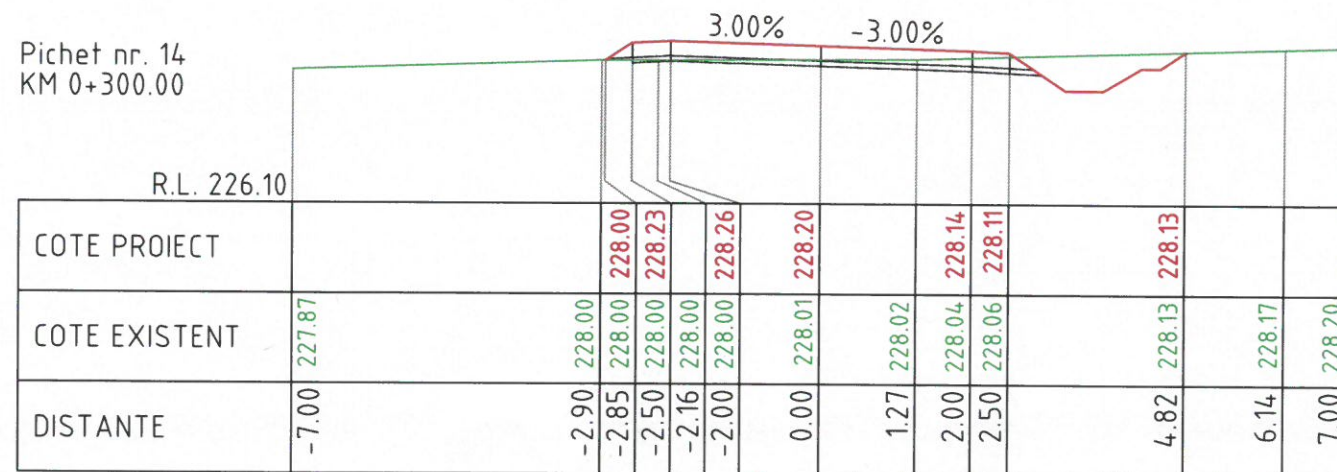


Pichet nr. 15
KM 0+325.00

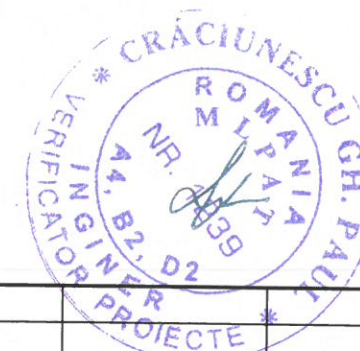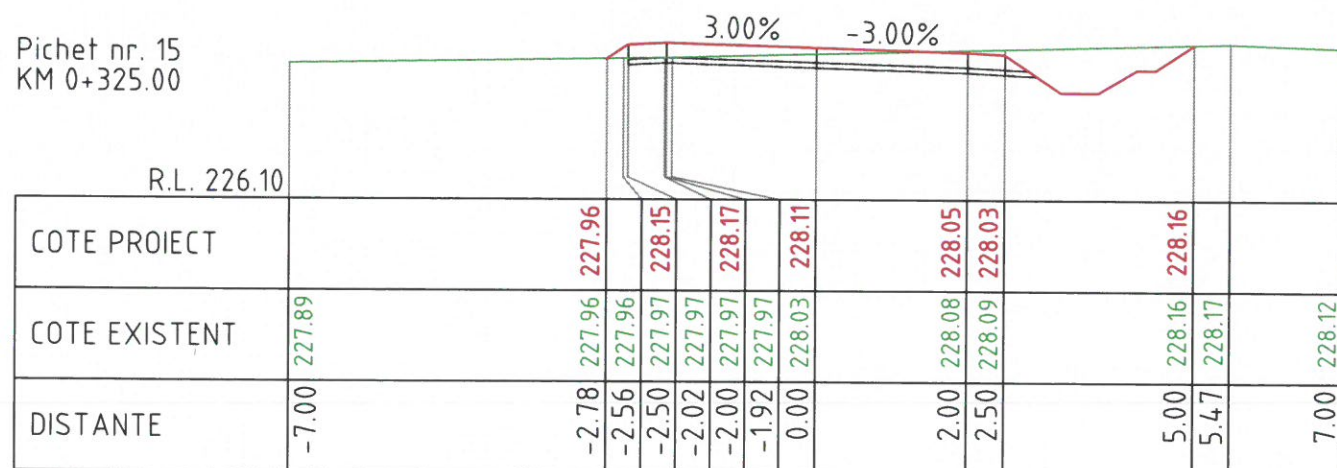


VERIFICATOR	NUME	SEMNATURA	CERINTA	REFERAT NR.	/DATA	PROIECT NR.
HLG	PROIECTANT:	S.C. HLG PROIECT S.R.L.		BENEFICIAR:	COMUNA SABAOANI JUDETUL NEAMT	31/2016
SPECIFICATIE	NUME	SEMNATURA	SCARA	Titlu proiect:	INIINTARE DRUM COMUNAL STR. IMASULUI IN SAT TRAIAN COMUNA SABAOANI JUDETUL NEAMT	FAZA
SEF PROIECT	Ing. HALIGA C-t	HLG PROIECT S.R.L.	1:100	Titlu plansa:	PROFILE TRANSVERSALE	PTh+DE
PROIECTAT	Ing. HALIGA C-t		DATA			PLANSA NR.
DESENAT	teh. BLANARU S.		2016			PT_3

PODET TUBULAR Ø600mm /L=7.5m

SECTIUNE LONGITUDINALA D - D
Scara 1:25

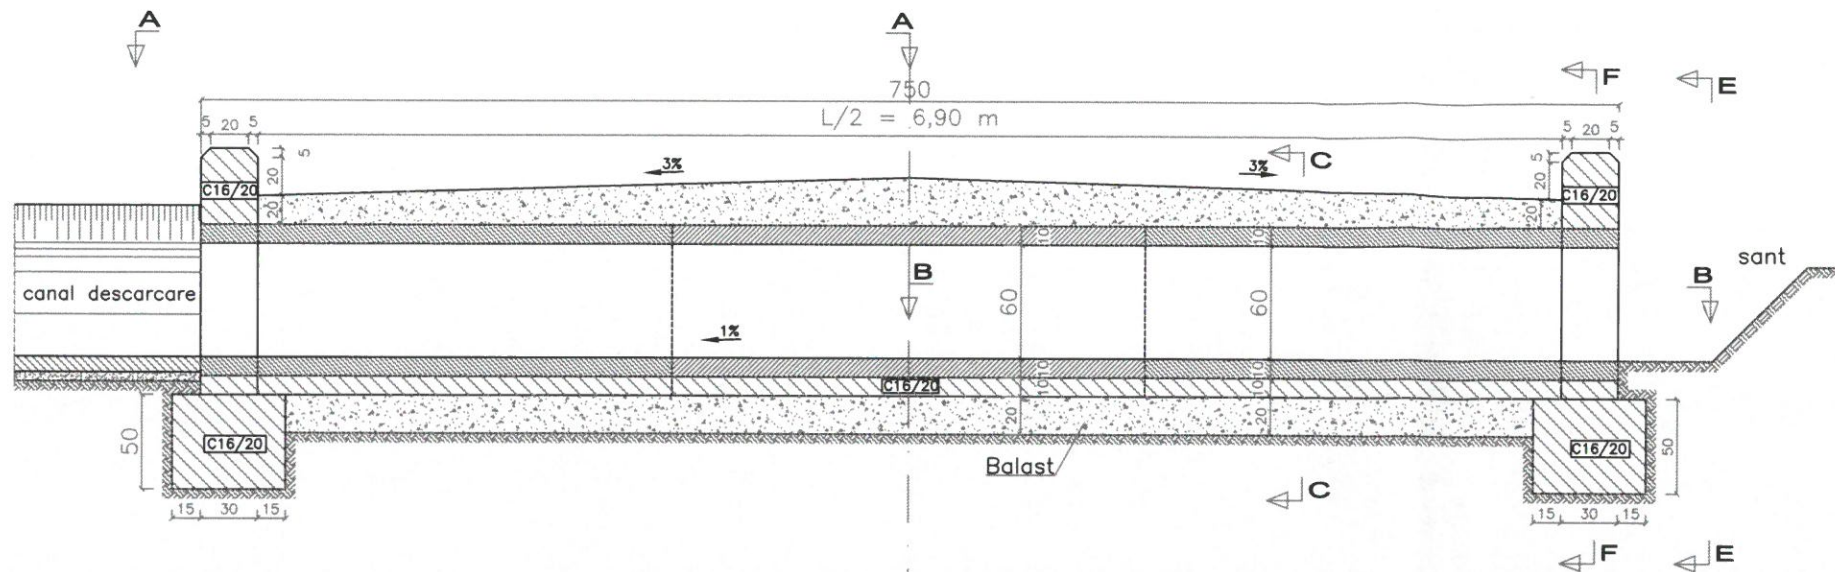


VEDERE E - E SECTIUNE F - F
Scara 1:25

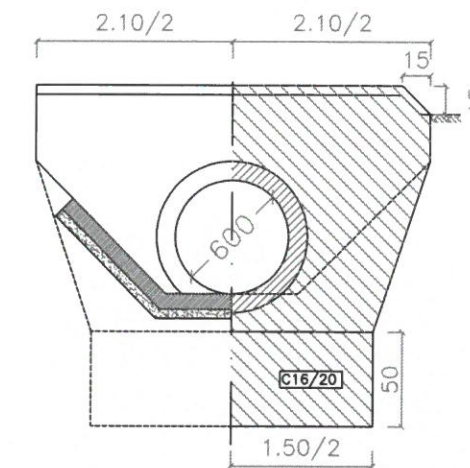


VEDERE A - A
Scara 1:25

SECTIUNE B - B
Scara 1:25

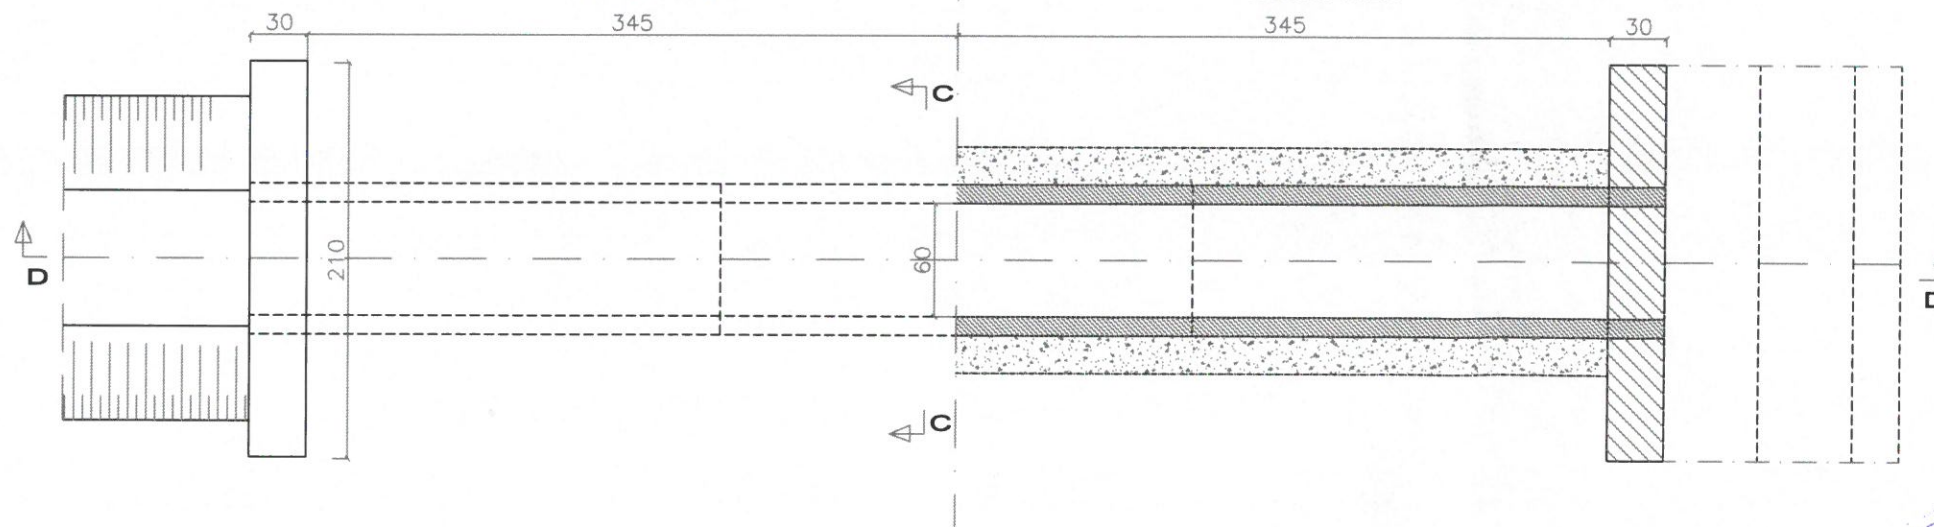

SECTIUNE C-C
Scara 1:20

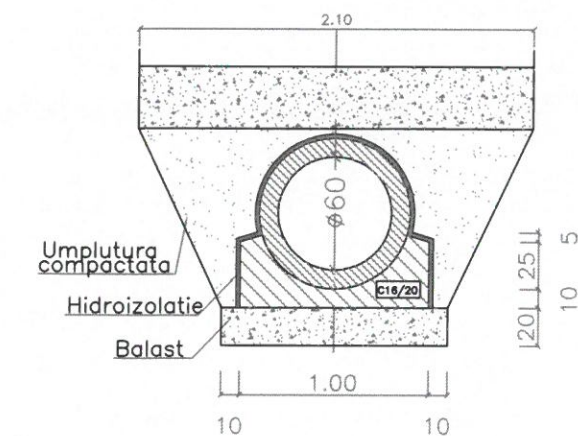

NOTA :

- Podetul se va adapta la teren functie de cota santului.
- Hidroizolatie se va executa prin 3 stropiri cu emulsie cationica.

BETON	C16/20
- CLASA DE EXPUNERE	= 2a
- GRAD DE IMPERMEABILITATE	= P8
- GRAD DE GELIVITATE	= G100
- TIP CIMENT	= I, II A 32.5
- RAPORT APA/CIMENT	= 0.5

VERIFICATOR	NUME	SEMNTURA	CERINTA	REFERAT NR.	/DATA
PROIECTANT:	NUME	SEMNTURA	CERINTA	BENEFICIAR:	PROIECT NR.
HLG	S.C. HLG PROIECT S.R.L.	J22/158/2012		COMUNA SABAOANI JUDETUL NEAMT	31/2016
SPECIFICATIE	NUME	SEMNTURA	SCARA	Titlu proiect:	FAZA
SEF PROIECT	ing. HALIGA C. tin		1:25	INFINTARE DRUM COMUNAL STR. IMASULUI IN SAT TRAIAN COMUNA SABAOANI JUDETUL NEAMT	PTH+DE
PROIECTAT	ing. HALIGA C. tin		DATA	Titlu plansa:	PLANSA NR.
DESENAT	teh. BLANARU S.		2016	PODET TUBULAR Dn 600mm L=7.50m	D_1