


P. U. Z.

PLAN URBANISTIC ZONAL


INTRODUCERE TEREN IN INTRAVILAN PT.
CONSTRUIRE HALE DEPOZITARE CEREALE VRAC SI
INGRASAMINTE CHIMICE, ANEXE, UTILITATISI IMPREJMUIRE
REGLEMENTARI EDILITARE

1.3.

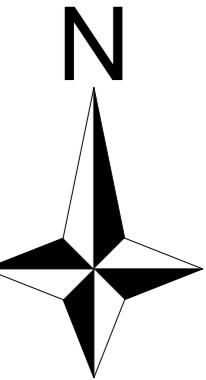

LEGENDA RETELE EXTERIOARE

- LIMITA ZONEI STUDIATE
- RETELE EXISTENTE**
- RETEA ELECTRICA EXISTENTA PT POST DE TRANSFORMARE AERIAN EXISTENT 160kVA
- RETEA APA POTABILA EXISTENTA
- RETEA HIDRANTI EXTERIORI (Hy)
- RETEA EXISTENTA GAZE NATURALE
- RETELE PROPUSE**
- RETEA ALIMENTARE ENERGIE ELECTRICA OBIECTIVE LES 0,4kV
- RETEA ILUMINAT EXTERIOR INCINTA LES 0,4kV
- RETEA ALIMENTARE CU APA PROPUZA PEHD
- RETEA HIDRANTI EXTERIORI (Hy) PROPUZA OIZn
- RETEA ALIMENTARE SPRINKLERE
- RETEA DE CANALIZARE IN SISTEM LOCAL PVC Dn110 CAMIN VIZITABIL CM FOSA SEPTICA VIDANJABILA PAFS 3,00mc BV (7)

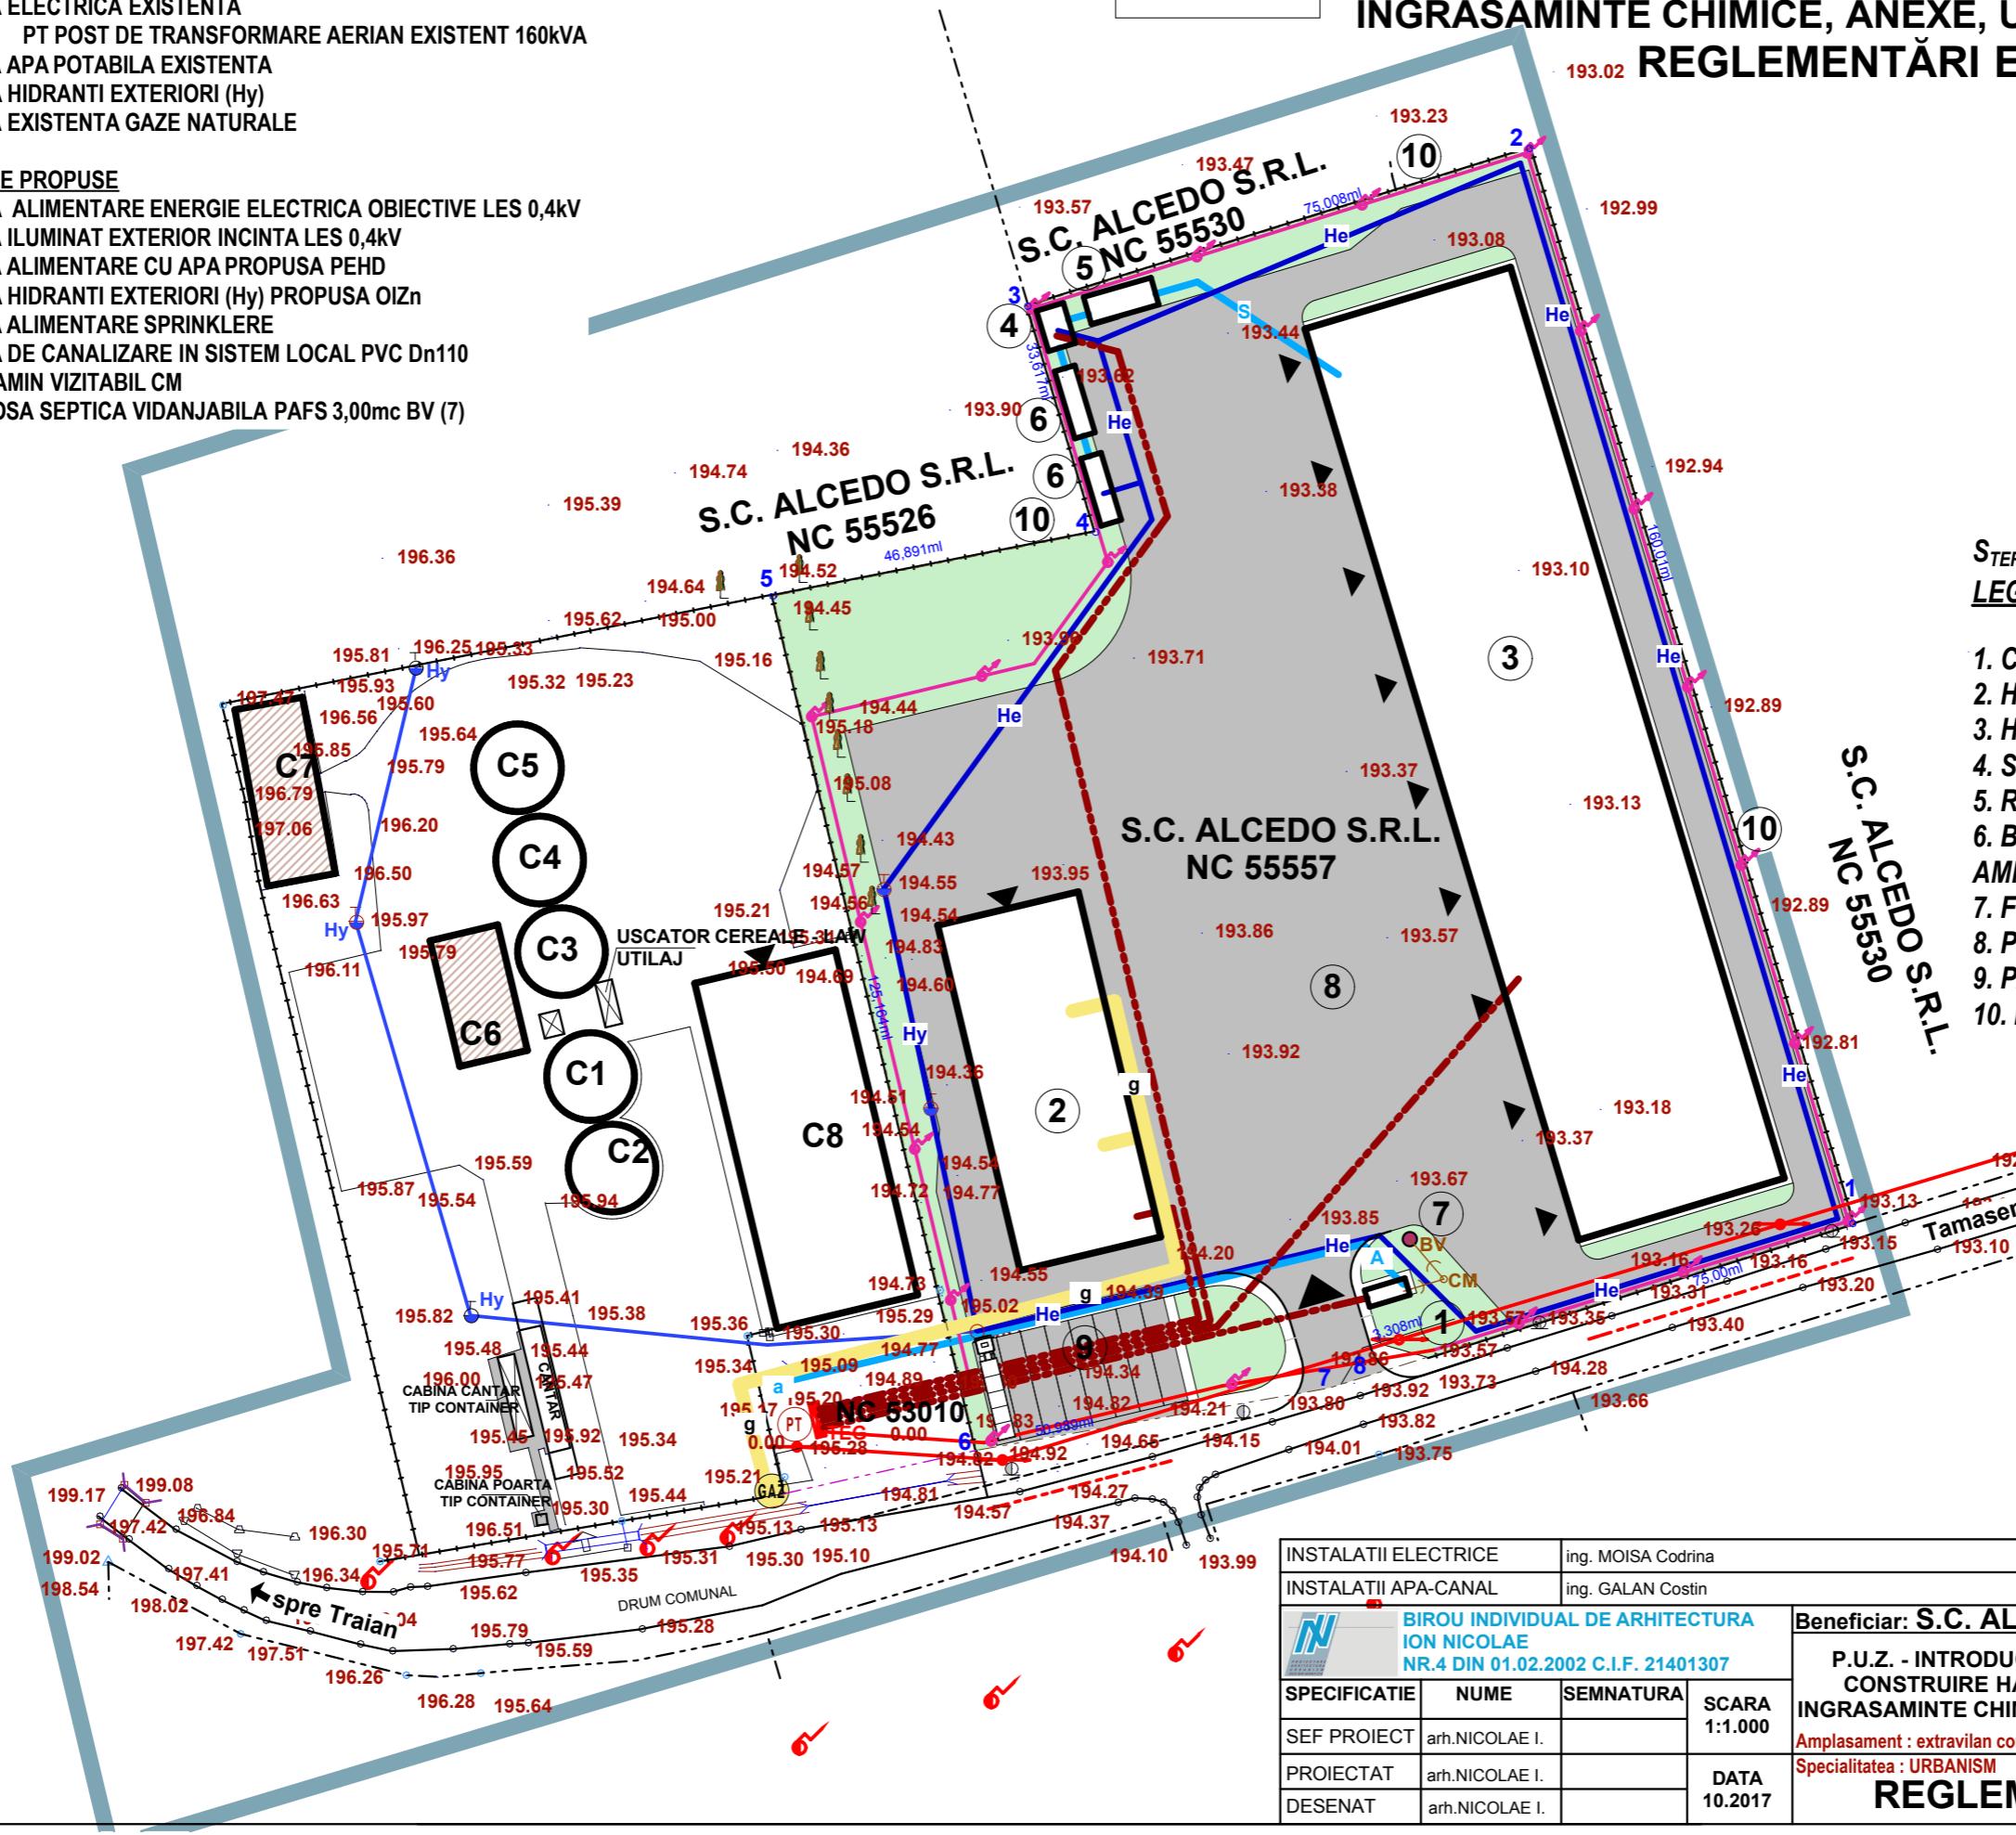

$$S_{TEREN} = 18.352,00mp$$

LEGENDA:

1. CABINA POARTA
2. HALA DEPOZITARE CEREALE VRAC
3. HALA DEPOZITARE INGRASAMINTE CHIMICE
4. STATIE DE POMPE
5. REZERVOR APA INCENDIU 400mc
6. BAZIN COLECTOR APA DIN DRENAREA AMPLASAMENTULUI - 2x 300mc
7. FOSA SEPTICA 3,00mc BV
8. PLATFORMA BETONATA
9. PARCARE AUTOCAMIOANE
10. IMPREJMUIRE

INSTALATII ELECTRICE	ing. MOISA Codrina	PROIECT NR. 18/2017
INSTALATII APA-CANAL	ing. GALAN Costin	
	BIROU INDIVIDUAL DE ARHITECTURA ION NICOLAE NR.4 DIN 01.02.2002 C.I.F. 21401307	
SPECIFICATIE	NUME	SEMNATURA
SEF PROIECT	arh.NICOLAE I.	SCARA 1:1.000
PROIECTAT	arh.NICOLAE I.	
DESENAT	arh.NICOLAE I.	DATA 10.2017
Beneficiar: S.C. ALCEDO S.R.L.		
P.U.Z. - INTRODUCERE TEREN IN INTRAVILAN PENTRU CONSTRUIRE HALE DEPOZITARE CEREALE VRAC SI INGRASAMINTE CHIMICE, ANEXE, UTILITATISI IMPREJMUIRE		FAZA P.U.Z.
Amplasament : extravilan comuna SABAONI, punct " BERENDESTI", judetul NEAMT		PLANSA NR. A3
Specialitatea : URBANISM		
REGLEMENTARI EDILITARE		