


LEGENDĂ

- Limita UTR
- Limita zona centrala
- Zona pentru locuințe și funcțiuni complementare
- Zona locuințe cu funcțiuni complementare, mica industrie
- Zona instituții publice și servicii
- Zona unități industriale / depozitare
- Zona unități agricole
- Spații plantate, agrement, sport
- Terenuri agricole din intravilan
- Zona gospodărie comunală, cimitire
- Ape
- ▨ Zona de interdicție temporară de construire
- ▨ Zona de interdicție permanentă de construire
- ○ ○ ○ ○ Zona de protecție față de construcții și culoare tehnice
- Străzi în intravilan
- Drum județean
- Drum comunal
- Zona de amplasare pubele colectare gunoi (PJGD)
- Post electric transformare
- Stație pompare ape uzate
- Post transformare și reglare gaze

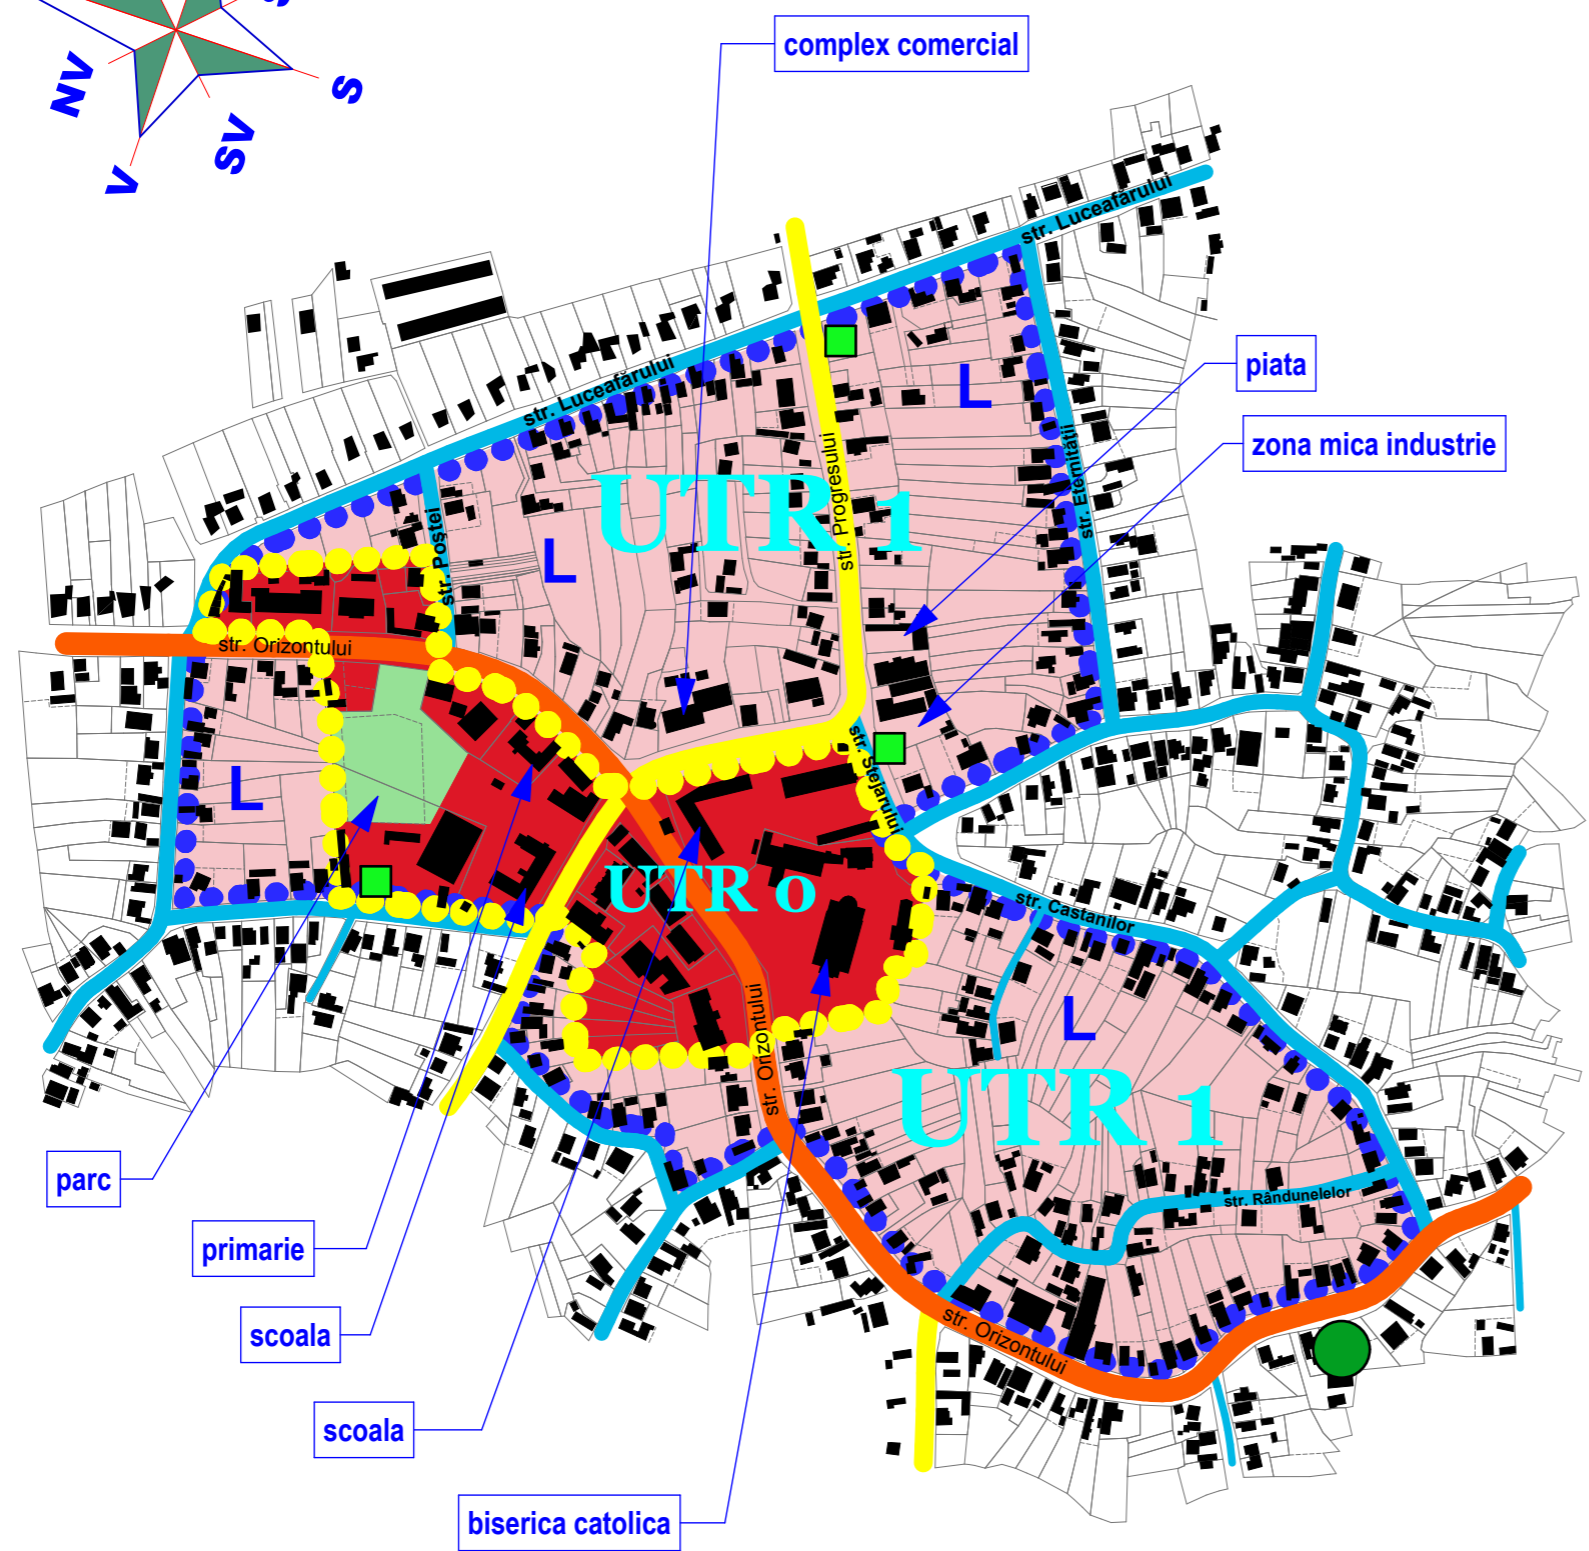

VERIFICATOR/EXPERT	NUME	SEMNATURA	CERINTA	REFERAT/ EXPERTIZA NR./ DATA	
GIL SONS PROIECT SRL J27/483/1993 - 4042718				Beneficiar	Proiect nr.
				COMUNA SĂBĂOANI	15/2010
SPECIFICATIE	NUME	SEMNATURA	scara	Titlu proiect	Faza
SEF PROIECT	arh. Eugen Micșa		1/5.000	P. U. G.	P U G
PROIECTAT	carh. V. Harabagiu		data	Titlu plansa	PLANSA
DESENAT	carh. V. Harabagiu		mai 2015	REGLEMENTĂRI URBANISTICE	UTR 1