


LEGENDĂ

UTR 11

Complex Zoosab
 Suprafața intravilan
 existent = 4,46 ha
 propus = 13,32 ha

- Limita UTR
- Zona pentru locuințe și funcțiuni complementare
- Zona rezervată pentru amplasarea locuințelor
- Zona instituții publice și servicii
- Zona unități industriale / depozitare
- Zona unități agricole
- Spații plantate, agrement, sport
- Terenuri agricole din intravilan
- Zona gospodărie comunală, cimitire
- Ape
- Zonă de interdicție temporară de construire
- Zonă de interdicție permanentă de construire
- Zonă de protecție față de construcții și culcuare tehnice
- Străzi în intravilan
- Drum județean
- Drum comunal
- Zonă de amplasare pubele colectare gunoi (PJGD)
- Post electric transformare
- Stație pompare ape uzate
- Post transformare și reglare gaze

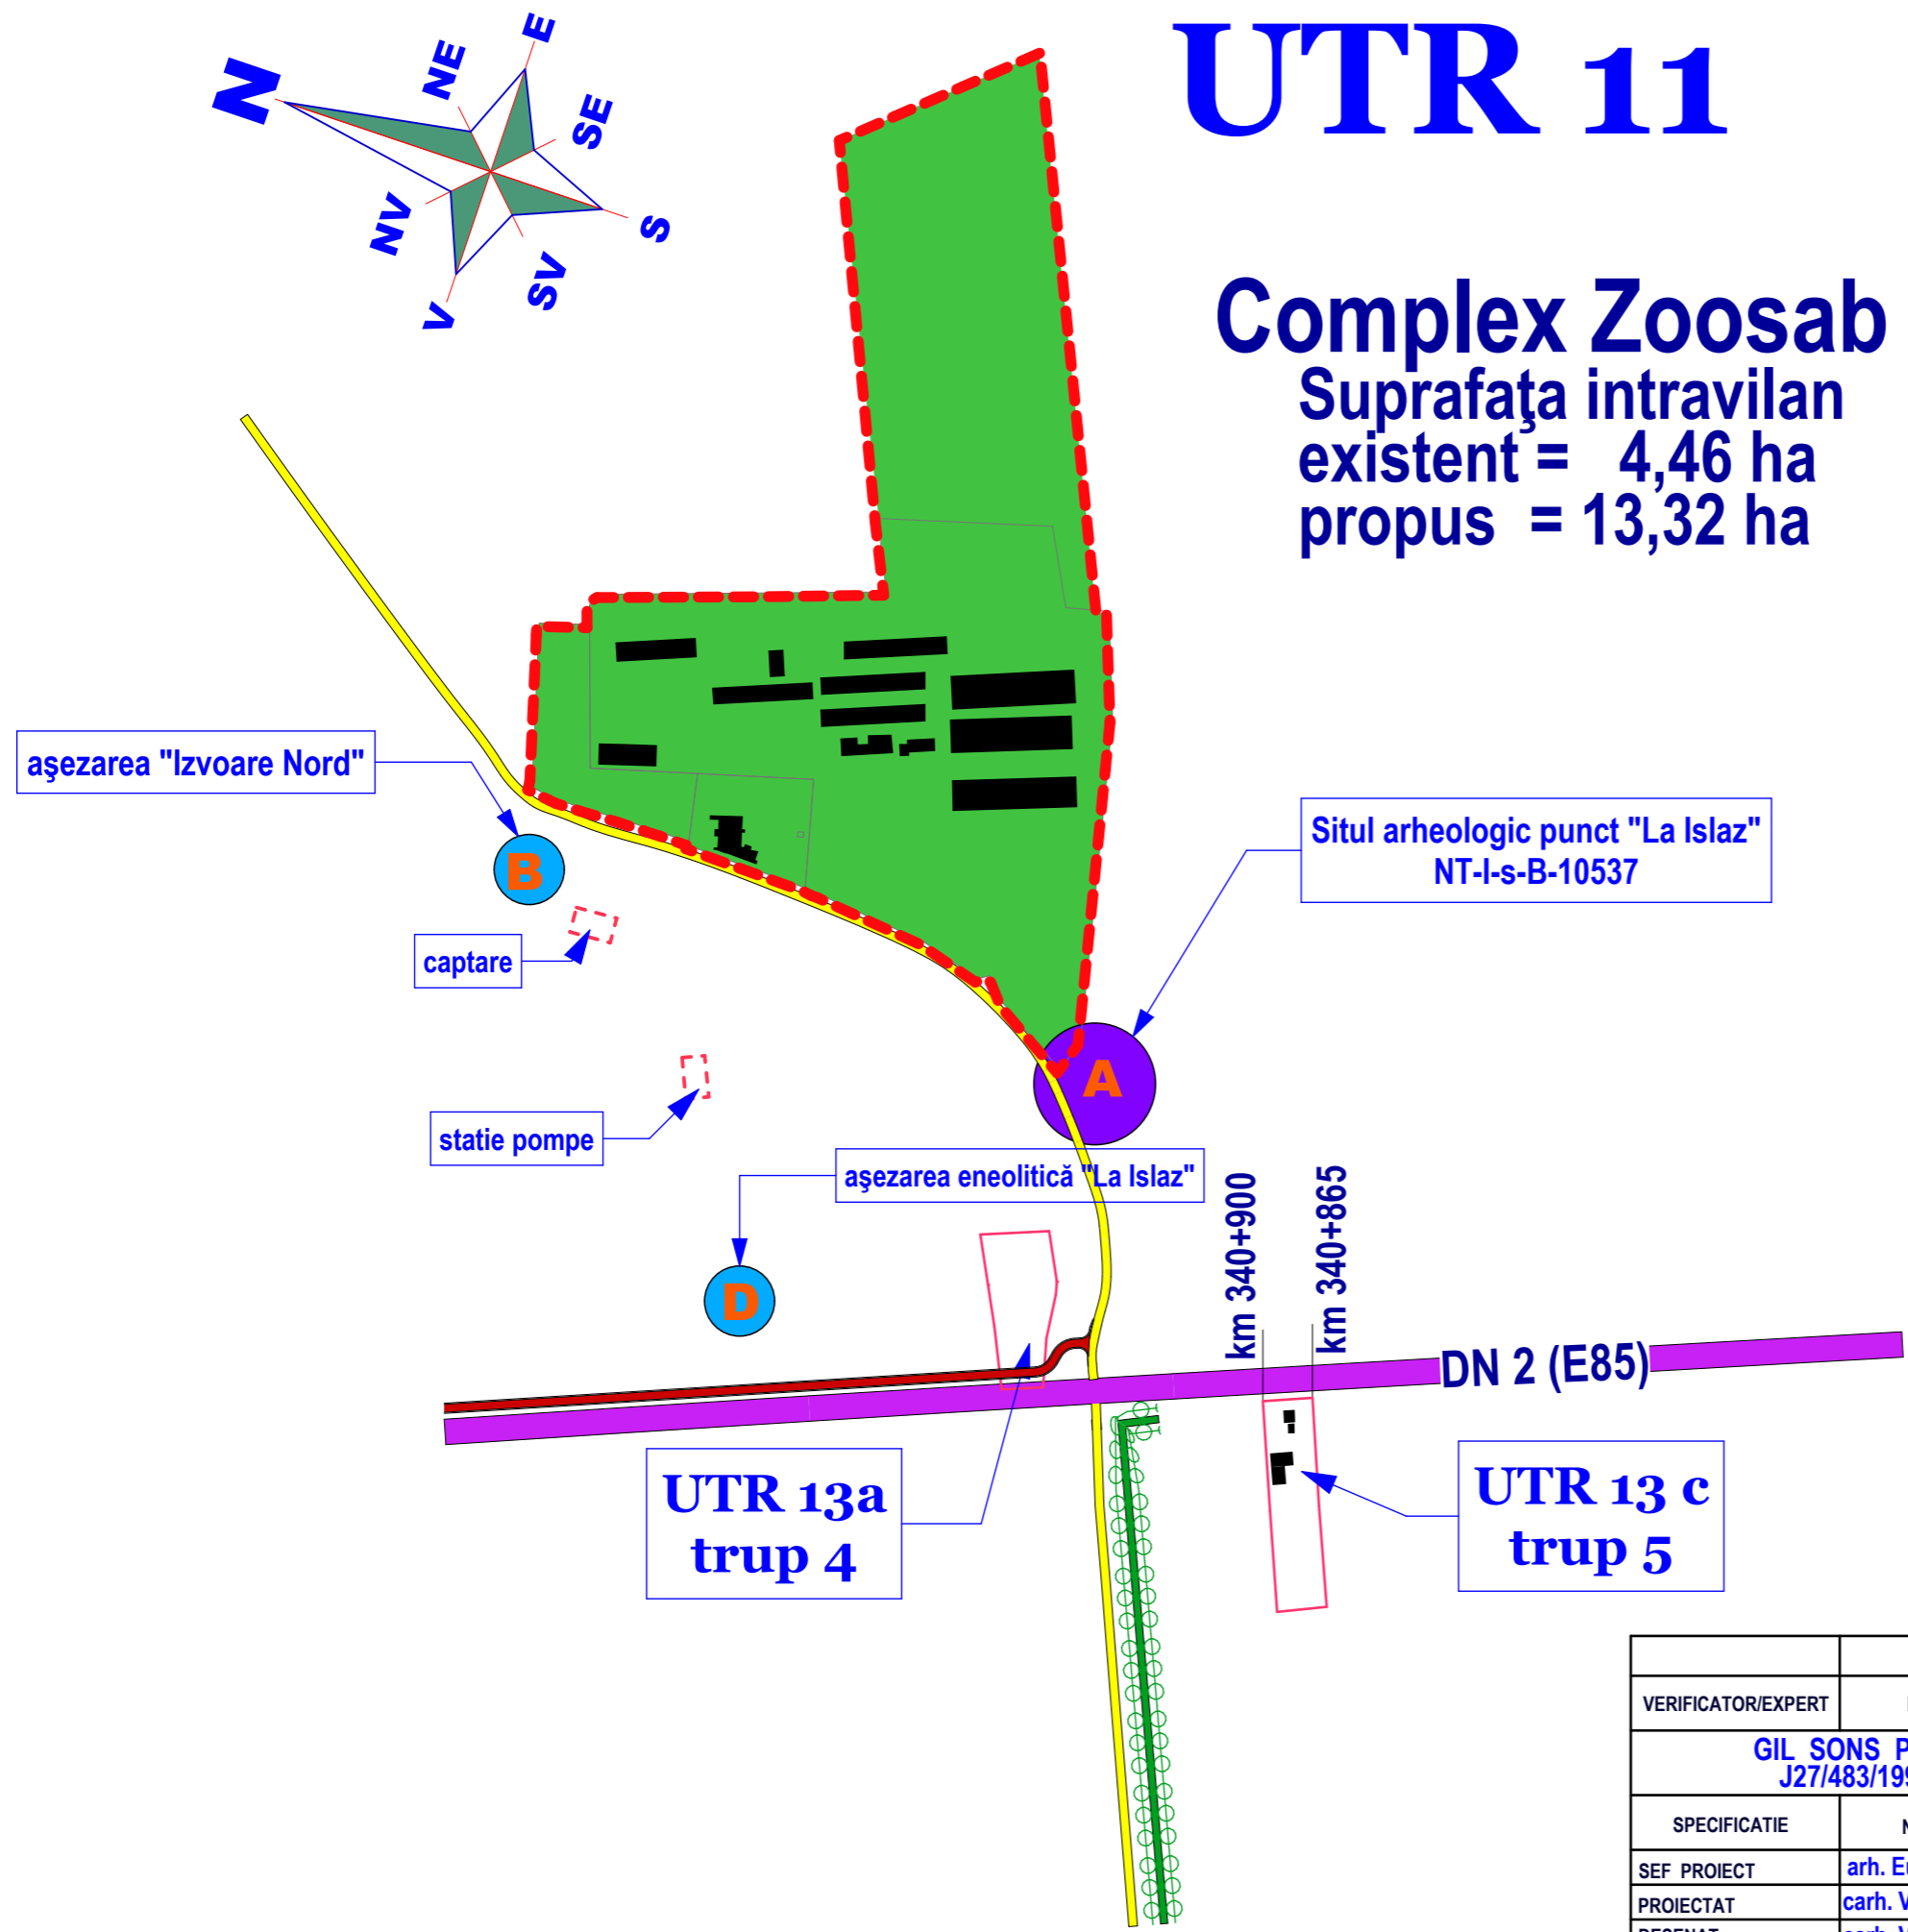

| VERIFICATOR/EXPERT | NUME | SEMNETURA | CERINTA | REFERAT/ EXPERTIZA NR./ DATA | |
|---|--------------------|-----------|----------|---------------------------------|----------------|
| GIL SONS PROIECT SRL J27/483/1993 - 4042718 | | | | Beneficiar | Proiect nr. |
| | | | | COMUNA SĂBĂOANI | 15/2010 |
| SPECIFICATIE | NUME | SEMNETURA | scara | Titlu proiect | Faza |
| SEF PROIECT | arh. Eugen Micșa | | 1/5.000 | P. U.G. | P U G |
| PROIECTAT | carh. V. Harabagiu | | data | Titlu plansa | PLANSA |
| DESENAT | carh. V. Harabagiu | | mai 2015 | REGLEMENTĂRI URBANISTICE | UTR 11 |