


# LEGENDĂ

- Limita UTR
- Zona pentru locuințe și funcțiuni complementare
- Zona rezervată pentru amplasarea locuințelor
- Zona instituții publice și servicii
- Zona unități industriale / depozitare
- Zona unități agricole
- Spații plantate, agrement, sport
- Terenuri agricole din intravilan
- Zona gospodărie comunală, cimitire
- Ape
- Zonă de interdicție temporară de construire
- Zonă de interdicție permanentă de construire
- Zonă de protecție față de construcții și culcuare tehnice
- Străzi în intravilan
- Drum județean
- Drum comunal
- Zonă de amplasare pubele colectare gunoi (PJGD)
- Post electric transformare
- Stație pompare ape uzate
- Post transformare și reglare gaze

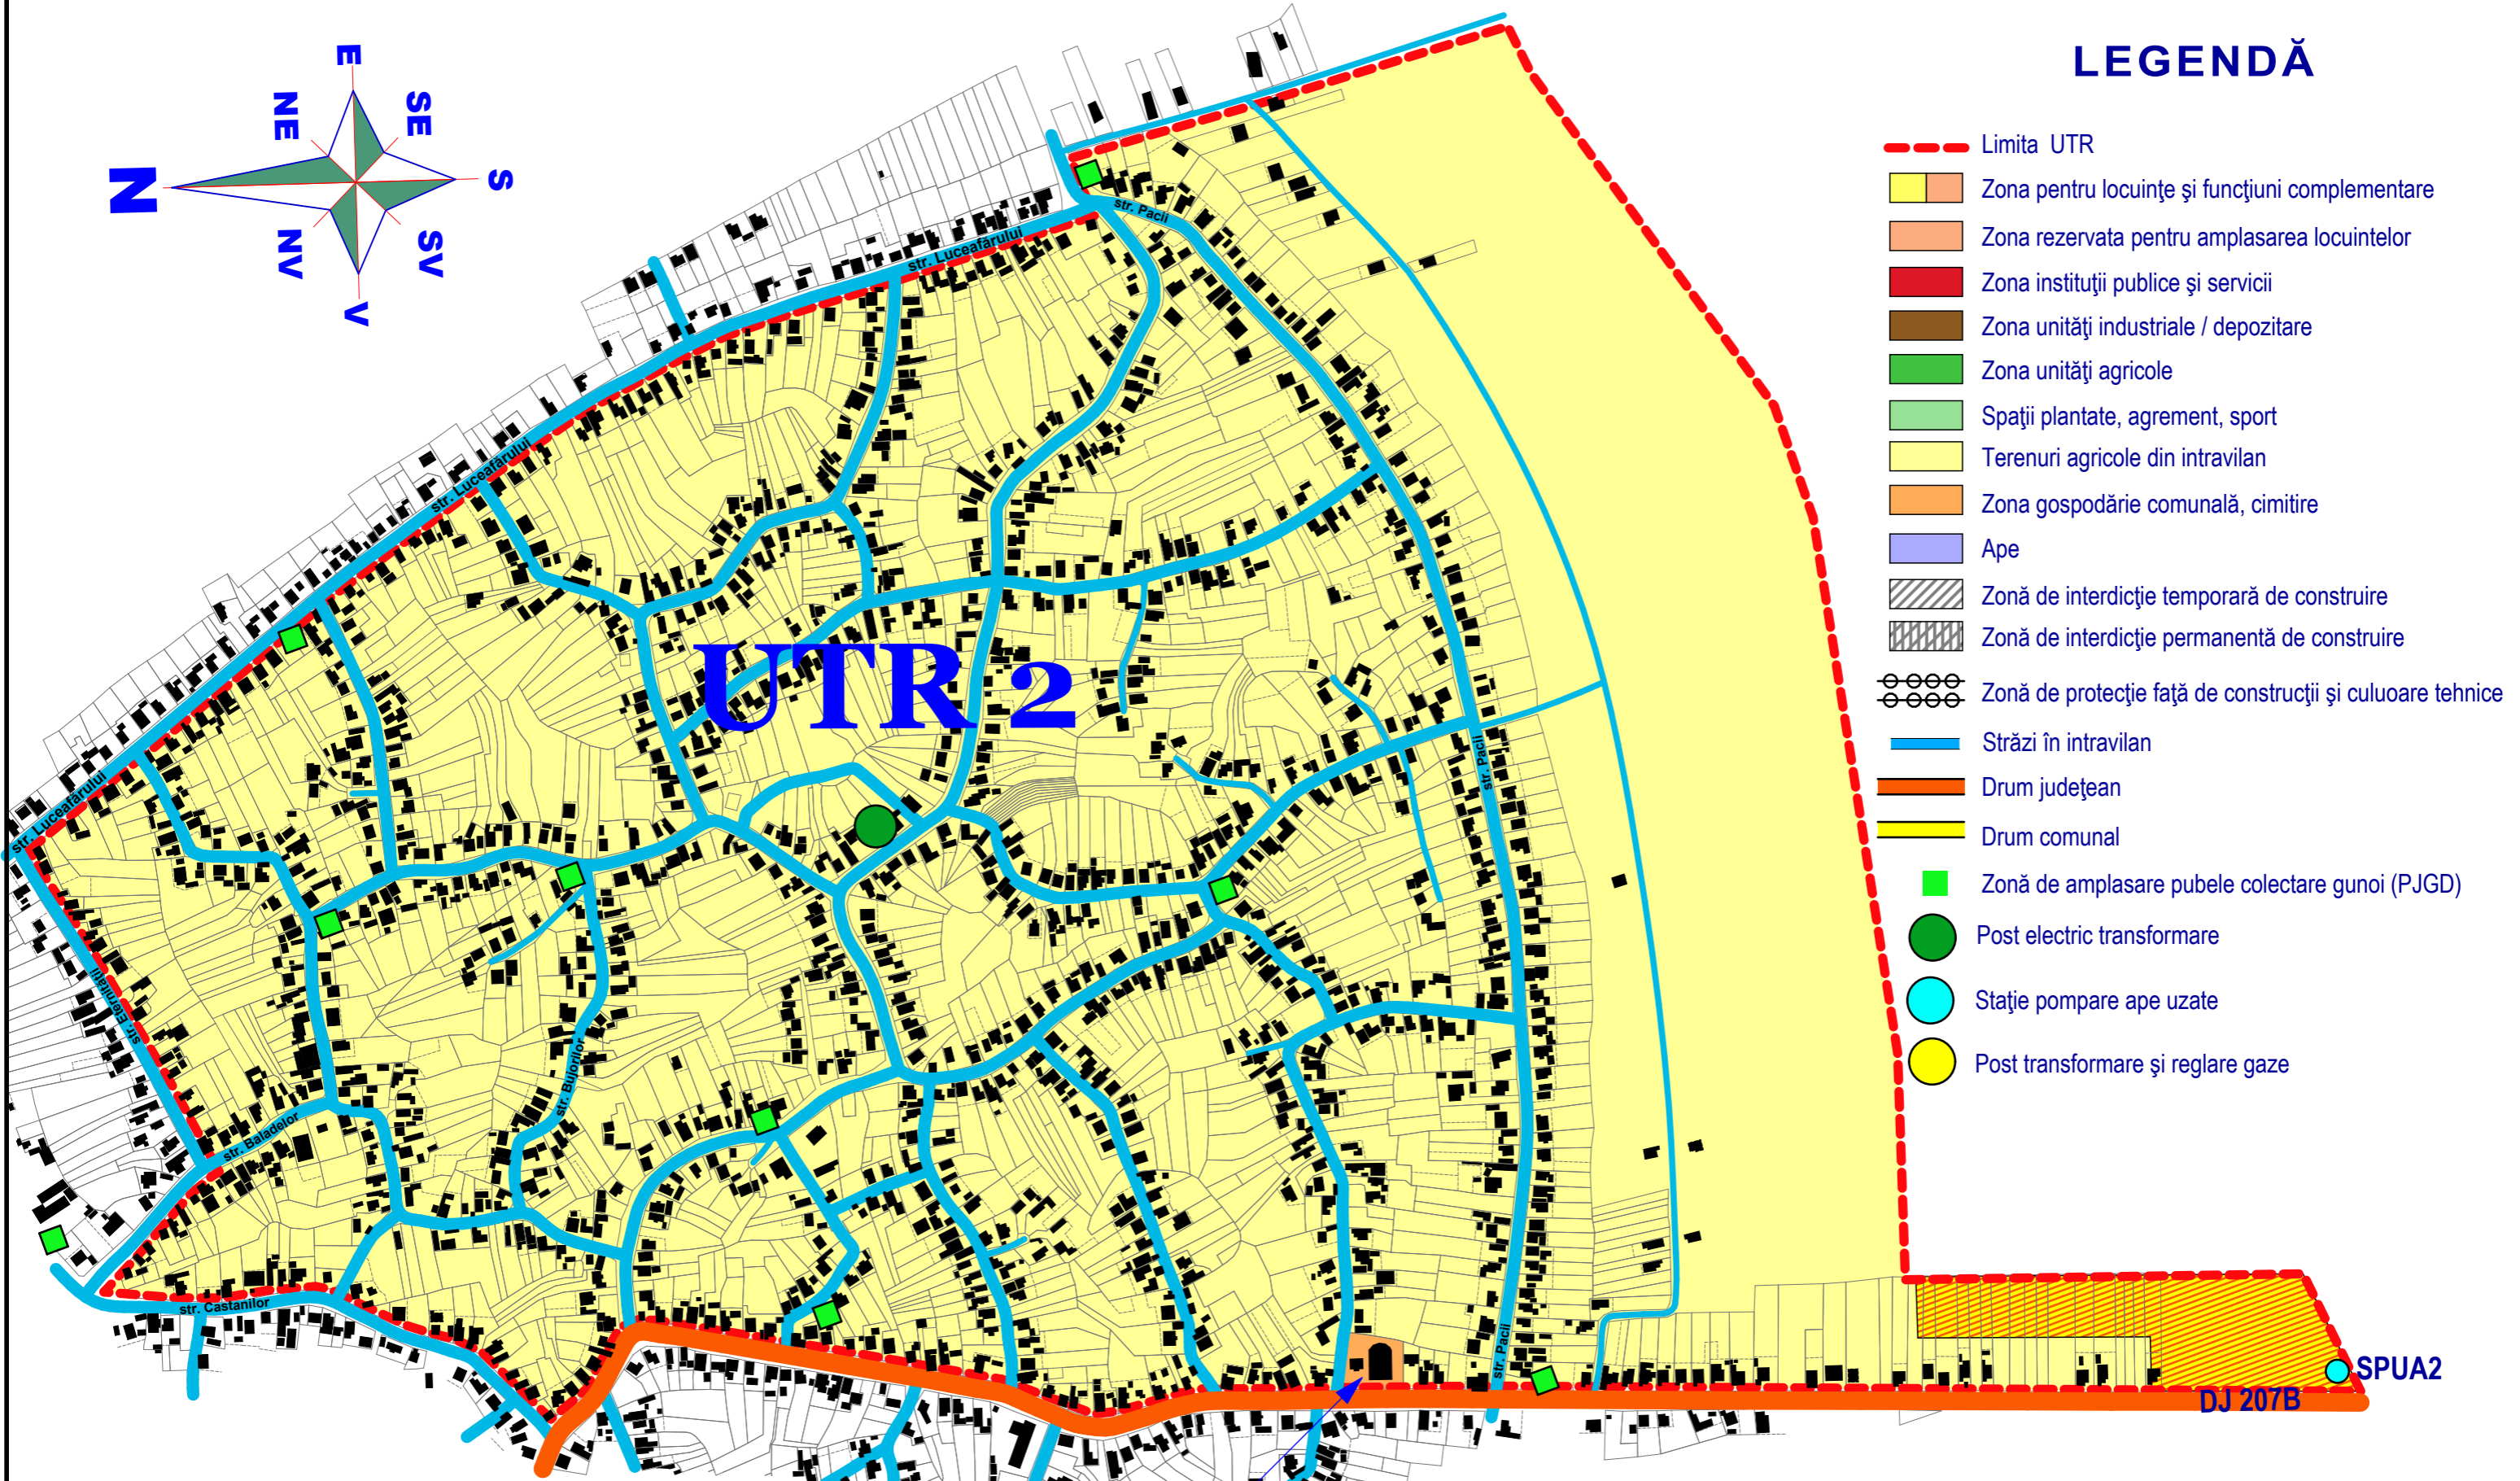

biserica

VERIFICATOR/EXPERT	NUME	SEM NATURA	CERINTA	REFERAT/ EXPERTIZA NR./ DATA	
<b>GIL SONS PROIECT SRL</b> J27/483/1993 - 4042718				Beneficiar <b>COMUNA SĂBĂOANI</b>	Proiect nr. <b>15/2010</b>
SPECIFICATIE	NUME	SEM NATURA	scara 1/5.000	Titlu proiect <b>P. U. G.</b> <b>PLAN URBANISTIC GENERAL</b>	Faza <b>P U G</b>
SEF PROIECT	arh. Eugen Micșa			Titlu plansa REGLEMENTĂRI URBANISTICE	<b>PLANSĂ</b> <b>UTR 2</b>
PROIECTAT	carh. V. Harabagiu		data mai 2015		
DESENAT	carh. V. Harabagiu				