


LEGENDĂ

- - - Limita UTR
- Zona pentru locuințe și funcțiuni complementare
- Zona rezervată pentru amplasarea locuințelor
- Zona instituții publice și servicii
- Zona unități industriale / depozitare
- Zona unități agricole
- Spații plantate, agrement, sport
- Terenuri agricole din intravilan
- Zona gospodărie comunală, cimitire
- Ape
- Zonă de interdicție temporară de construire
- Zonă de interdicție permanentă de construire
- Zonă de protecție față de construcții și culoare tehnice
- Străzi în intravilan
- Drum județean
- Drum comunal
- Zonă de amplasare pubele colectare gunoi (PJGD)
- Post electric transformare
- Stație pompare ape uzate
- Post transformare și reglare gaze
- LEA 20 kv

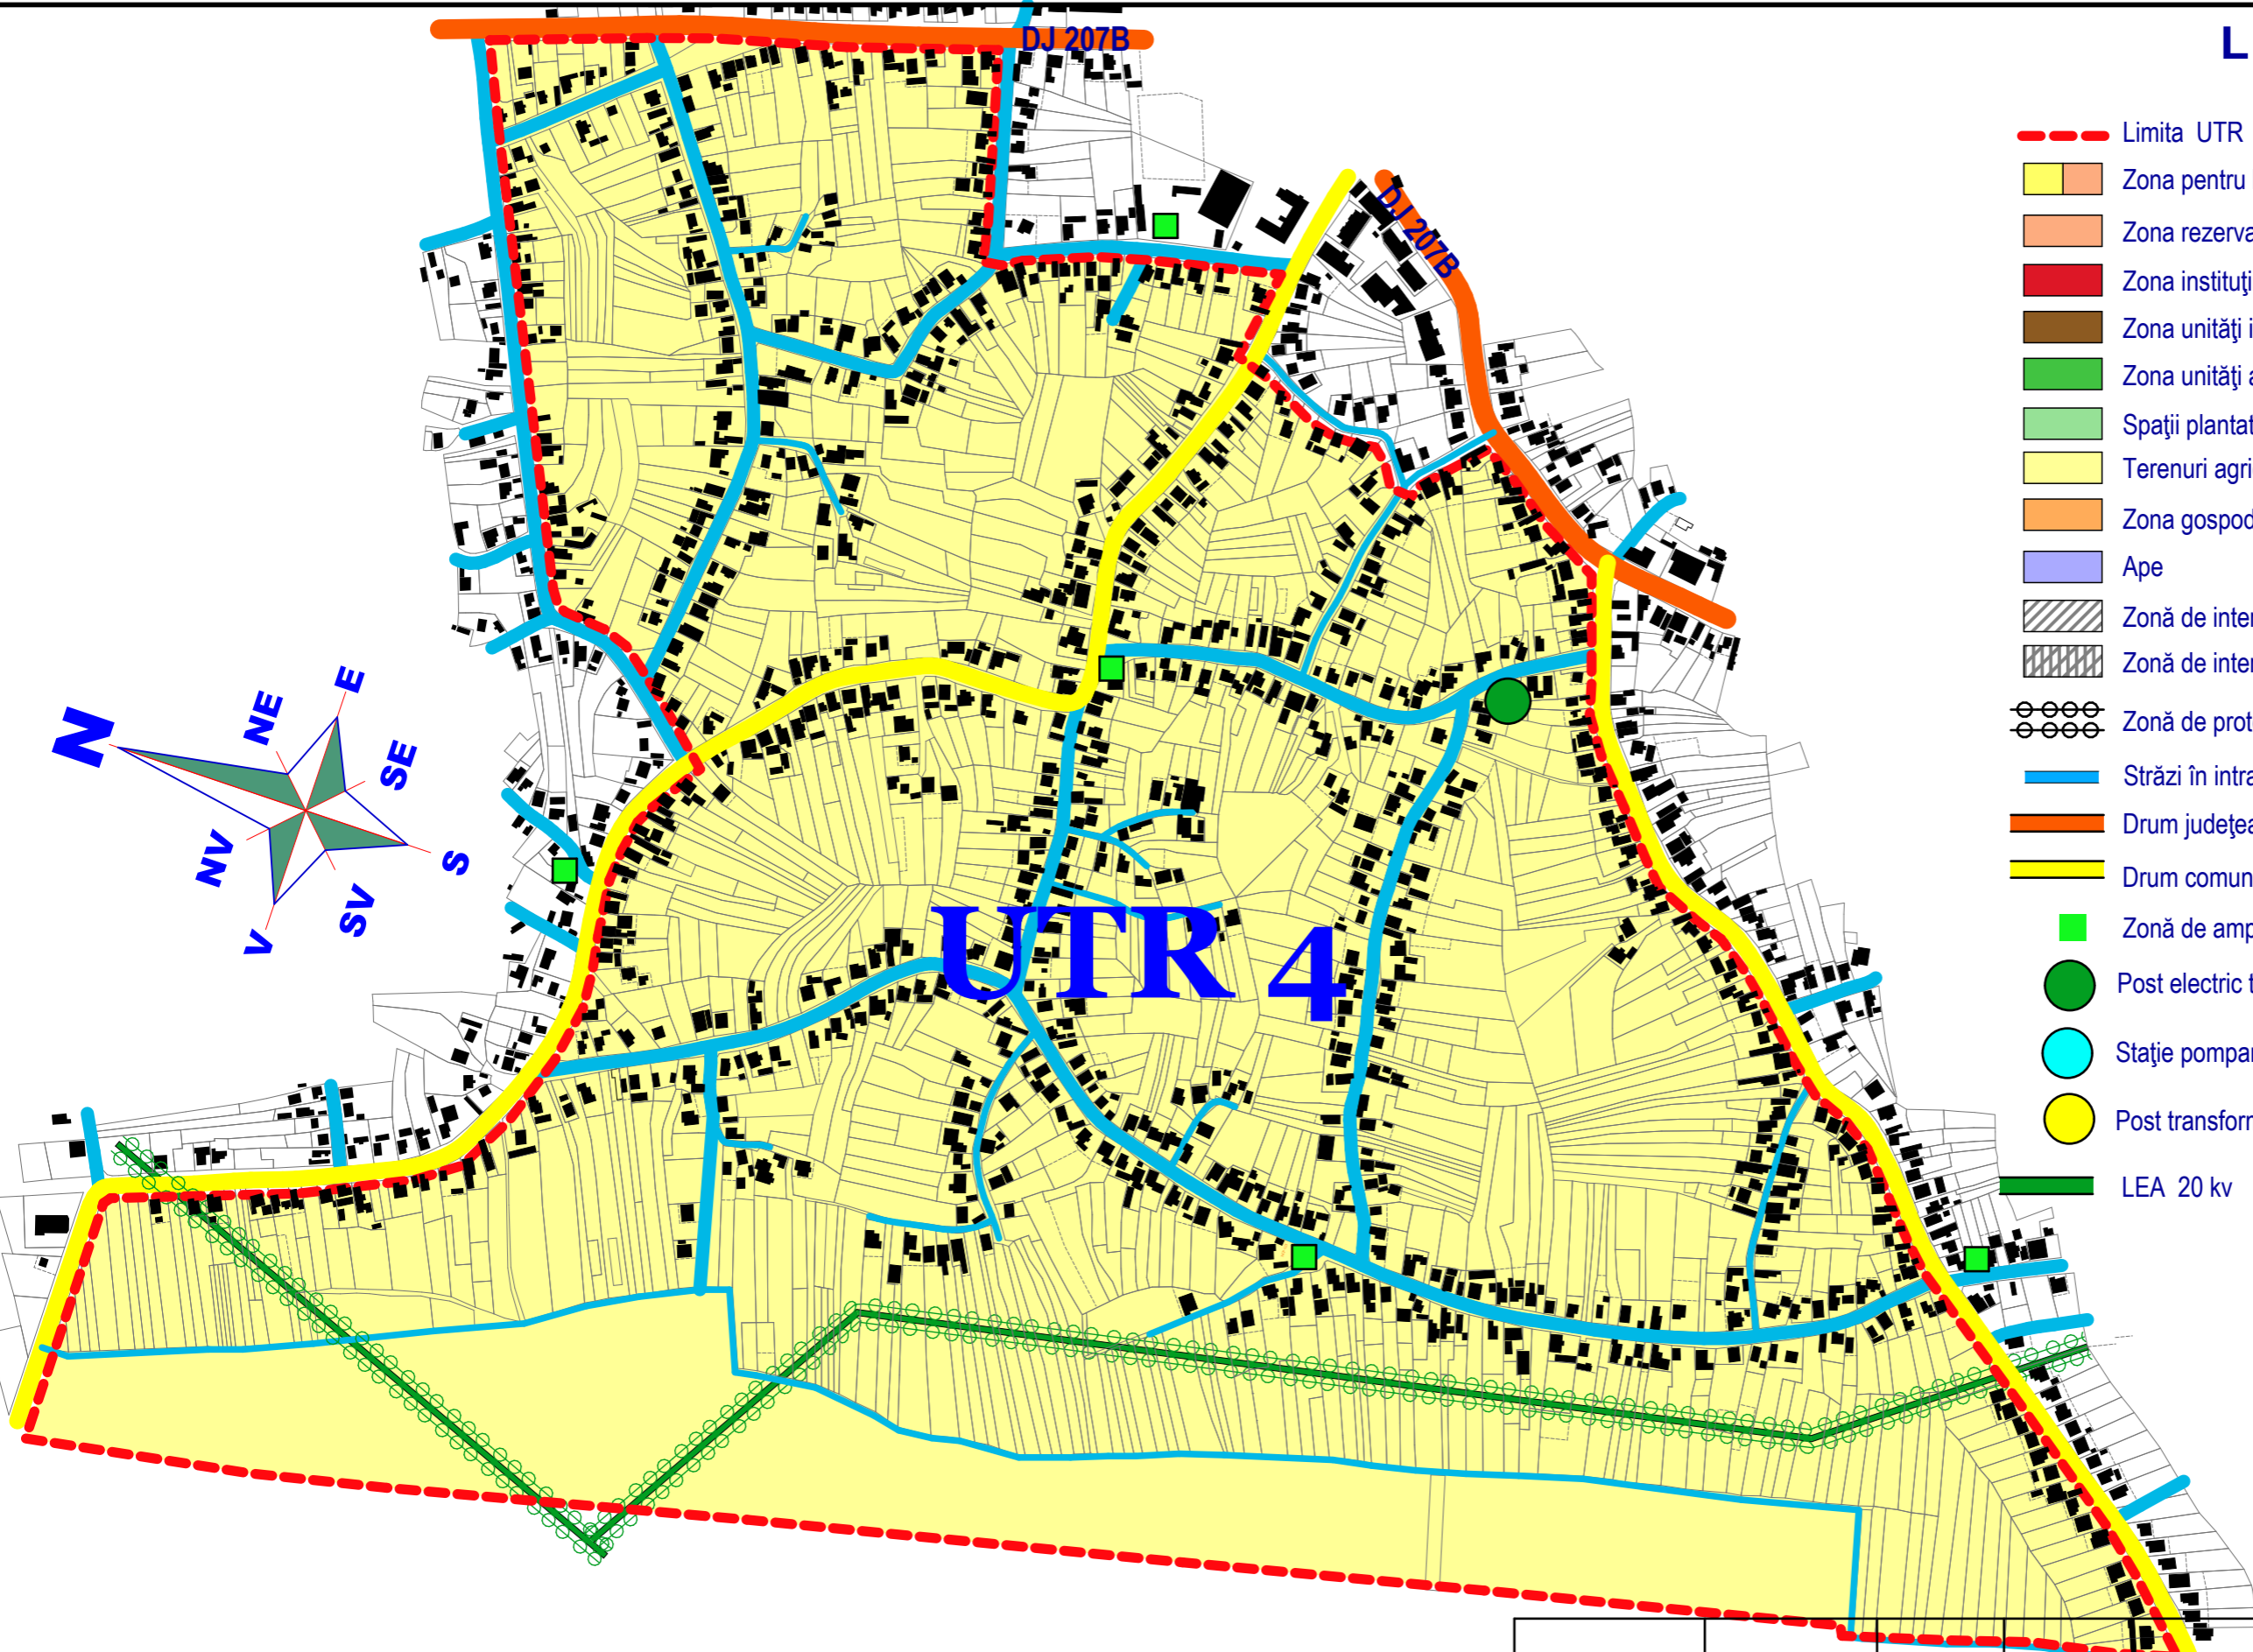

VERIFICATOR/EXPERT	NUME	SEMNAȚURA	CERINTA	REFERAT/ EXPERTIZA NR./ DATA	
GIL SONS PROIECT SRL J27/483/1993 - 4042718				Beneficiar COMUNA SĂBĂOANI	Proiect nr. 15/2010
SPECIFICATIE	NUME	SEMNAȚURA	scara 1/5.000	Titlu proiect P. U. G. PLAN URBANISTIC GENERAL	Faza P U G
SEF PROIECT	arh. Eugen Micșa			Titlu planșa REGLEMENTĂRI URBANISTICE	PLANSA UTR 4
PROIECTAT	carh. V. Harabagiu		data mai 2015		
DESESTAT	carh. V. Harabagiu				