



LEGENDĂ

- - - Limita UTR
- Zona pentru locuințe și funcțiuni complementare
- Zona rezervată pentru amplasarea locuințelor
- Zona instituții publice și servicii
- Zona unități industriale / depozitare
- Zona unități agricole
- Spații plantate, agrement, sport
- Terenuri agricole din intravilan
- Zona gospodărie comunală, cimitire
- Ape
- Zona de interdicție temporară de construire
- Zona de interdicție permanentă de construire
- Zona de protecție față de construcții și culcuare tehnice
- Străzi în intravilan
- Drum județean
- Drum comunal
- Zona de amplasare pubele colectare gunoi (PJGD)
- Post electric transformare
- Stație pompare ape uzate
- Post transformare și reglare gaze

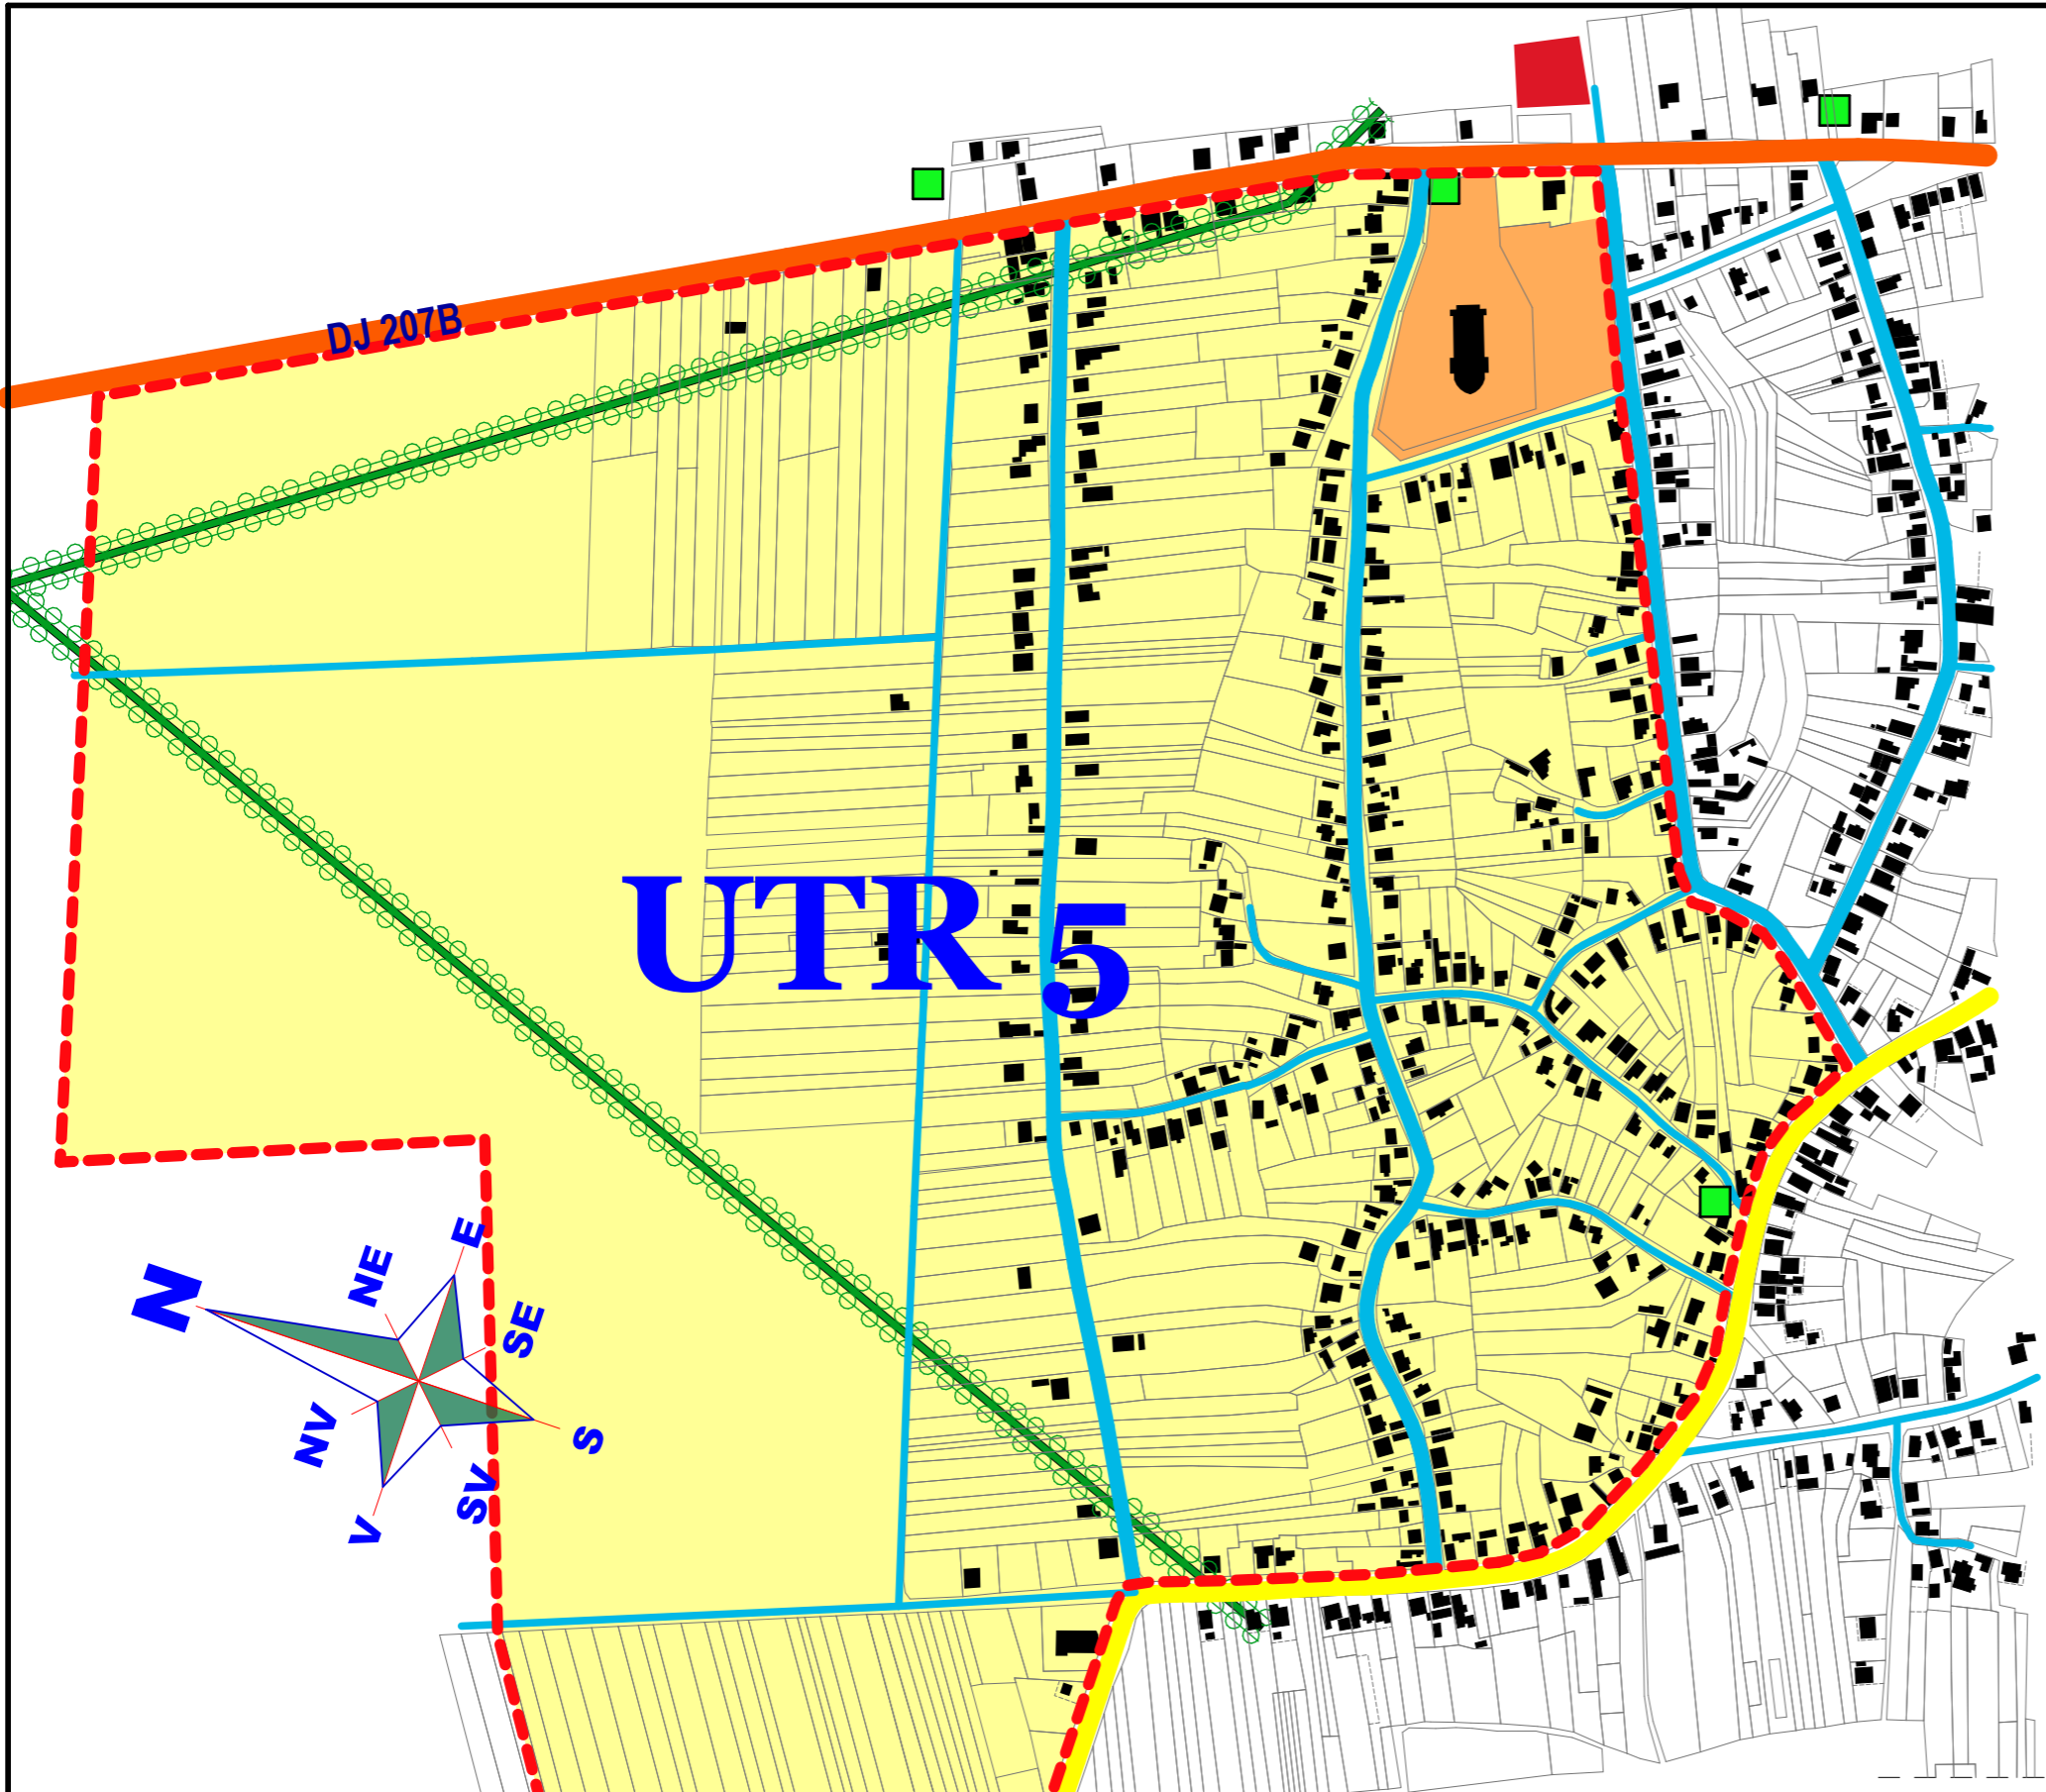

UTR 5

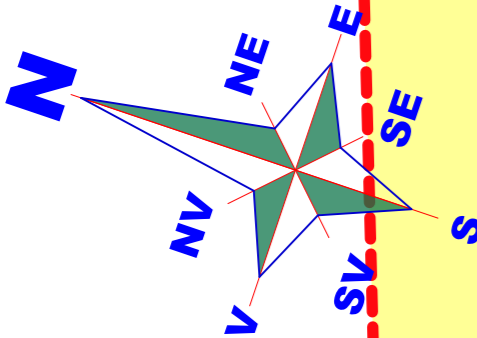

VERIFICATOR/EXPERT	NUME	SEMNAȚURA	CERINȚA	REFERAT/ EXPERTIZA NR./ DATA	
GIL SONS PROIECT SRL J27/483/1993 - 4042718				Beneficiar	Proiect nr.
				COMUNA SĂBĂOANI	15/2010
SPECIFICATIE	NUME	SEMNAȚURA	scara	Titlu proiect	Faza
SEF PROIECT	arh. Eugen Micșa		1/5.000	P. U. G.	P U G
PROIECTAT	carh. V. Harabagiu		data	Titlu plansa	
DESENAT	carh. V. Harabagiu		mai 2015	REGLEMENTĂRI URBANISTICE	PLANSA UTR 5