


AMPLASAMENT STUDIAT



|   |                    |             |   |                                                                                 |                                                |
|---|--------------------|-------------|---|---------------------------------------------------------------------------------|------------------------------------------------|
|   |                    | referat nr. |   |                                                                                 |                                                |
| VERIFICATOR   | NUME               | SEMNATURA   | CERINTA   | REFERAT / EXPERTIZA NR. / DATA                                                  |                                                |
| <div><div>com Dornesti, nr.345, jud. Suceava<br/>C.U.I. 34674236, J33/560/2015<br/>Tel: 0746/109.193</div></div> |                    |             | DENUMIRE PROIECT:<br><b>AMENAJARE TEREN DE SPORT CORP A,<br/>LICEUL TEORETIC V. ALECSANDRI SĂBOANI, JUDEȚUL NEAMȚ</b><br>com. Săboani, sat Săboani, str. Orizontului, nr.cad. 50371, jud. Neamț |                                                                                 |                                                |
| SPECIFICATIE   | NUME               | SEMNATURA   | Scara:   | BENEFICIAR:<br><b>PRIMARIA SĂBOANI</b><br>com. Săboani, sat Săboani, jud. Neamț | Proiect nr:<br>56/2021                         |
| SEF PROIECT   | ing. GHEORGHITA A. |             |   | Data:<br>2021                                                                   | Titlu plansa:<br><b>PLAN INCADRARE IN ZONA</b> |
| SEF PROIECT<br>ARHITECTURA   | arh. DOBROTA E.    |             | Plansa:<br>A-0   |                                                                                 |                                                |
| DESENAT   | arh. ANDRIȘAN N.   |             |   |                                                                                 |                                                |



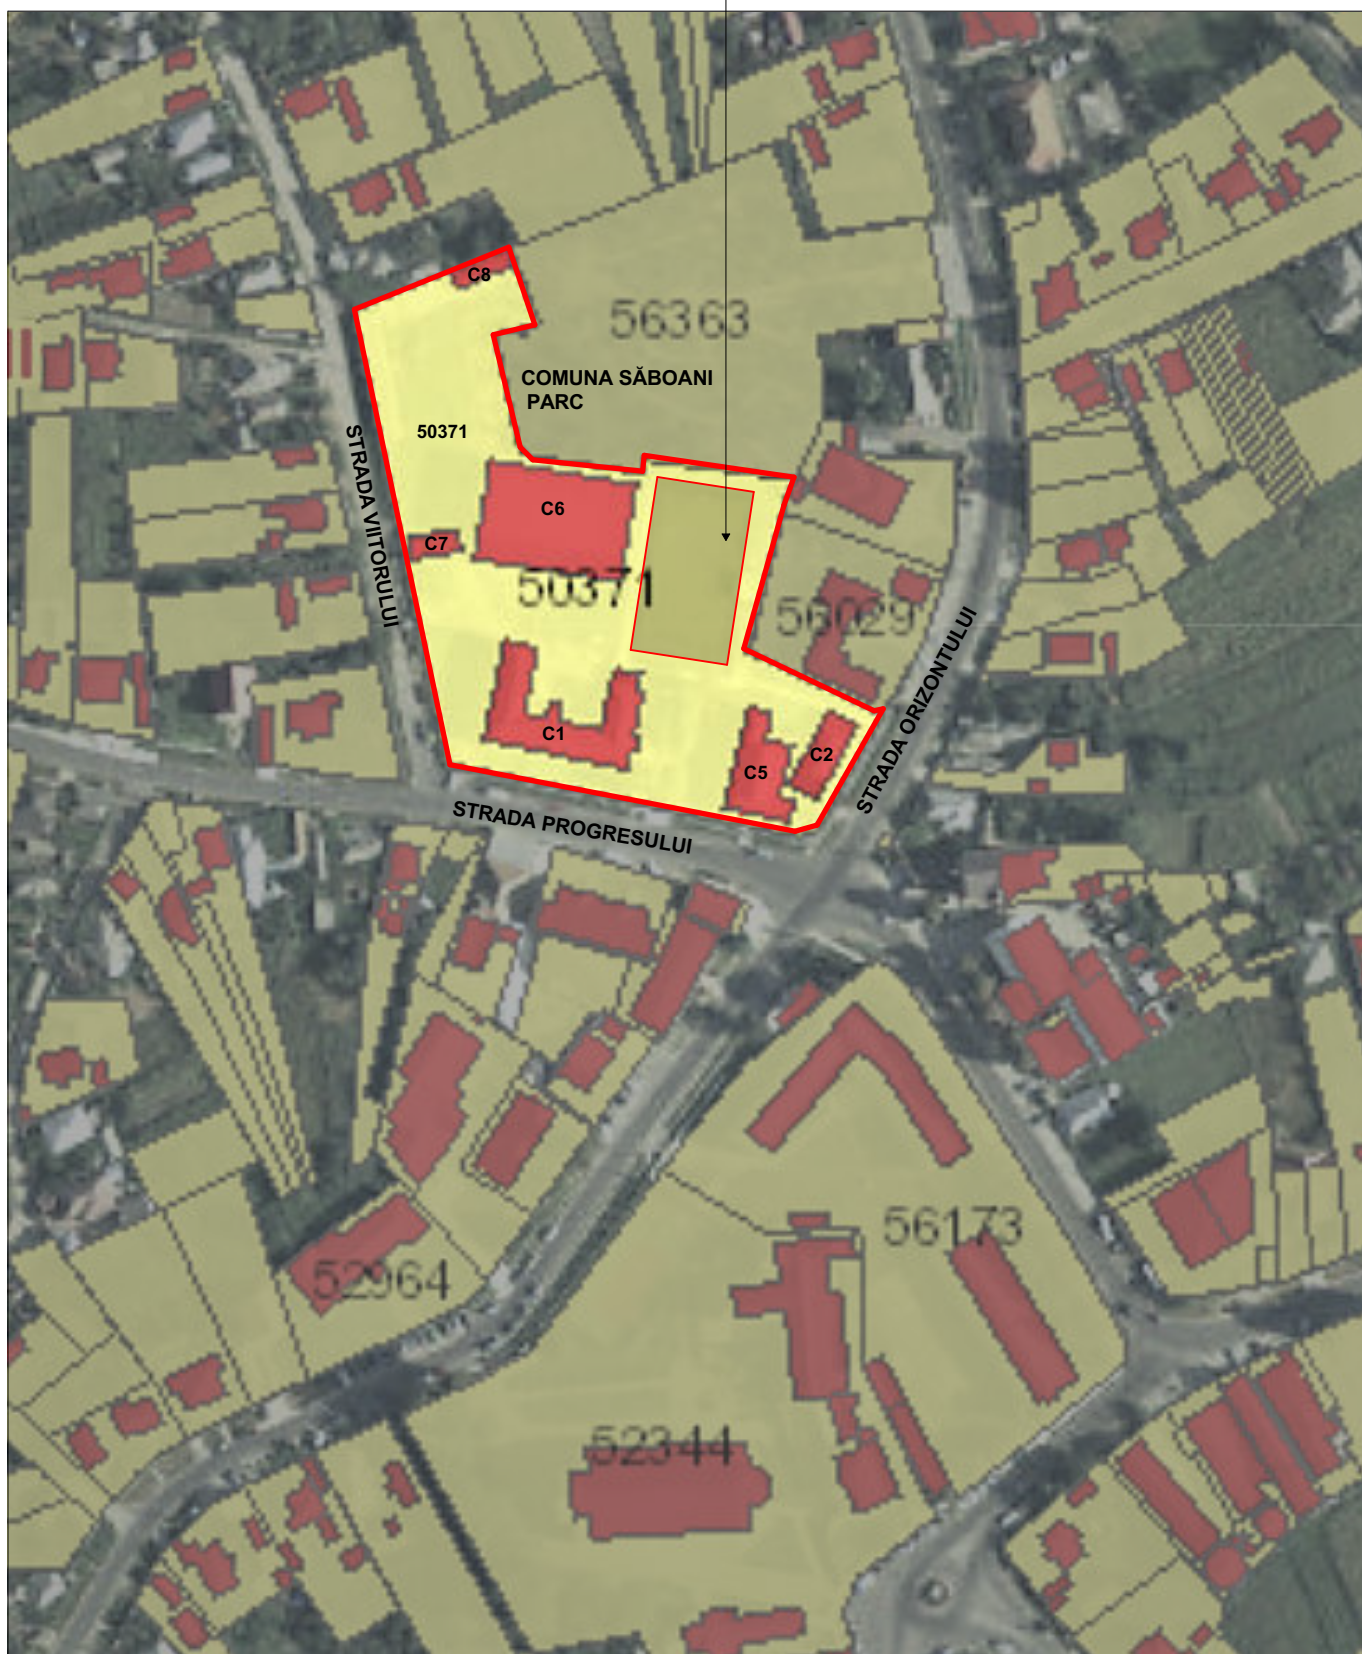

| LEGENDA |                                                                             |
|---------|-----------------------------------------------------------------------------|
|         | LIMITA DE PROPRIETATE- 11505 m <sup>2</sup>                                 |
|         | LIMITA IMPREJMUIRE PROPUA h= 5m- 161,2 ml                                   |
|         | TRIBUNE EXISTENTE DIN BETON                                                 |
|         | CONSTRUCTII EXISTENTE                                                       |
|         | SUPRAFATA BETONATA- 1502,6 m <sup>2</sup>                                   |
|         | SUPRAFATA COVOR SINTETIC TEREN MULTIFUNCTIONAL 22x 42 m- 924 m <sup>2</sup> |
|         | SUPRAFATA COVOR SINTETIC ZONA SIGURANTA - 131 m <sup>2</sup>                |
|         | SUPRAFATA TARTAN- PISTA ATLETISM- 438 m <sup>2</sup>                        |
|         | CIRCULATII PIETONALE BETONATE                                               |
|         | CIRCULATII AUTO                                                             |
|         | IMPREJMUIRE EXISTENTA                                                       |
|         | LIMITA PARCELE                                                              |
|         | AX CIRCULATIE AUTO                                                          |
|         | ACCES PIETONAL                                                              |

| BILANT TERITORIAL                               |                                            |
|-------------------------------------------------|--------------------------------------------|
| S <sub>construită</sub> C1- 706 m <sup>2</sup>  | S <sub>desf.</sub> C1- 1416 m <sup>2</sup> |
| S <sub>construită</sub> C2- 209 m <sup>2</sup>  | S <sub>desf.</sub> C2- 209 m <sup>2</sup>  |
| S <sub>construită</sub> C5- 376 m <sup>2</sup>  | S <sub>desf.</sub> C5- 756 m <sup>2</sup>  |
| S <sub>construită</sub> C6- 1100 m <sup>2</sup> | S <sub>desf.</sub> C6- 1100 m <sup>2</sup> |
| S <sub>construită</sub> C7- 85 m <sup>2</sup>   | S <sub>desf.</sub> C7- 85 m <sup>2</sup>   |
| S <sub>construită</sub> C8- 92 m <sup>2</sup>   | S <sub>desf.</sub> C8- 92 m <sup>2</sup>   |
| <b>Total - 2570 m<sup>2</sup></b>               | <b>Total - 3658 m<sup>2</sup></b>          |
| P.O.T existent- 22,336%                         |                                            |
| C.U.T existent- 0,3179%                         |                                            |
| P.O.T propus - 22,336%                          |                                            |
| C.U.T propus - 0,3179%                          |                                            |


NOTA: In urma amenajarilor propuse indicii P.O.T si C.U.T nu se vor modifica.

| LEGENDA |                      |
|---------|----------------------|
|         | Indicator rutier     |
|         | Stalp Electric beton |
|         | Stalp Electric beton |
|         | Arbori               |
|         | Canal                |
|         | Cota                 |
|         | Cutie gaz            |
|         | Contor electric      |

\_Conform **HGR 766/1997**, construcția se încadrează în categoria de importanță **"D"** (redușă)

\_Conform **P100-1/2013** construcția se încadrează în categoria de importanță **IV** cu  $\gamma_{le}=0,80$ .

|   |                    |             |   |                                |
|---|--------------------|-------------|---|--------------------------------|
|   |                    | referat nr. |   |                                |
| VERIFICATOR   | NUME               | SEMNATURA   | CERINTA   | REFERAT / EXPERTIZA NR. / DATA |
| <div><div>com Dornesti, nr.345, jud. Suceava<br/>C.U.I. 34674236,J33/560/2015<br/>Tel: 0746/109.193</div></div> |                    |             | DENUMIRE PROIECT:   |                                |
|   |                    |             | AMENAJARE TEREN DE SPORT CORP A,<br>LICEUL TEORETIC V. ALECSANDRI SĂBOANI, JUDEȚUL NEAMȚ<br>com. Săboani, sat Săboani, str. Orizontului, nr.cad. 50371, jud. Neamț |                                |
|   |                    |             | BENEFICIAR:   |                                |
|   |                    |             | PRIMARIA SĂBOANI<br>com. Săboani, sat Săboani, jud. Neamț   |                                |
|   |                    |             | Titlu plansa:<br>PLAN DE SITUATIE   |                                |
| SPECIFICATIE   | NUME               | SEMNATURA   | Scara:<br>1:500   | Proiect nr:<br>56/ 2021        |
| SEF PROIECT   | ing. GHEORGHITA A. |             |   | Faza:<br>P.A.C.                |
| SEF PROIECT<br>ARHITECTURA   | arh. DOBROTA E.    |             | Data:<br>2021   | Plansa:<br>A-1                 |
| DESENAT   | arh. ANDRIȘAN N.   |             |   |                                |

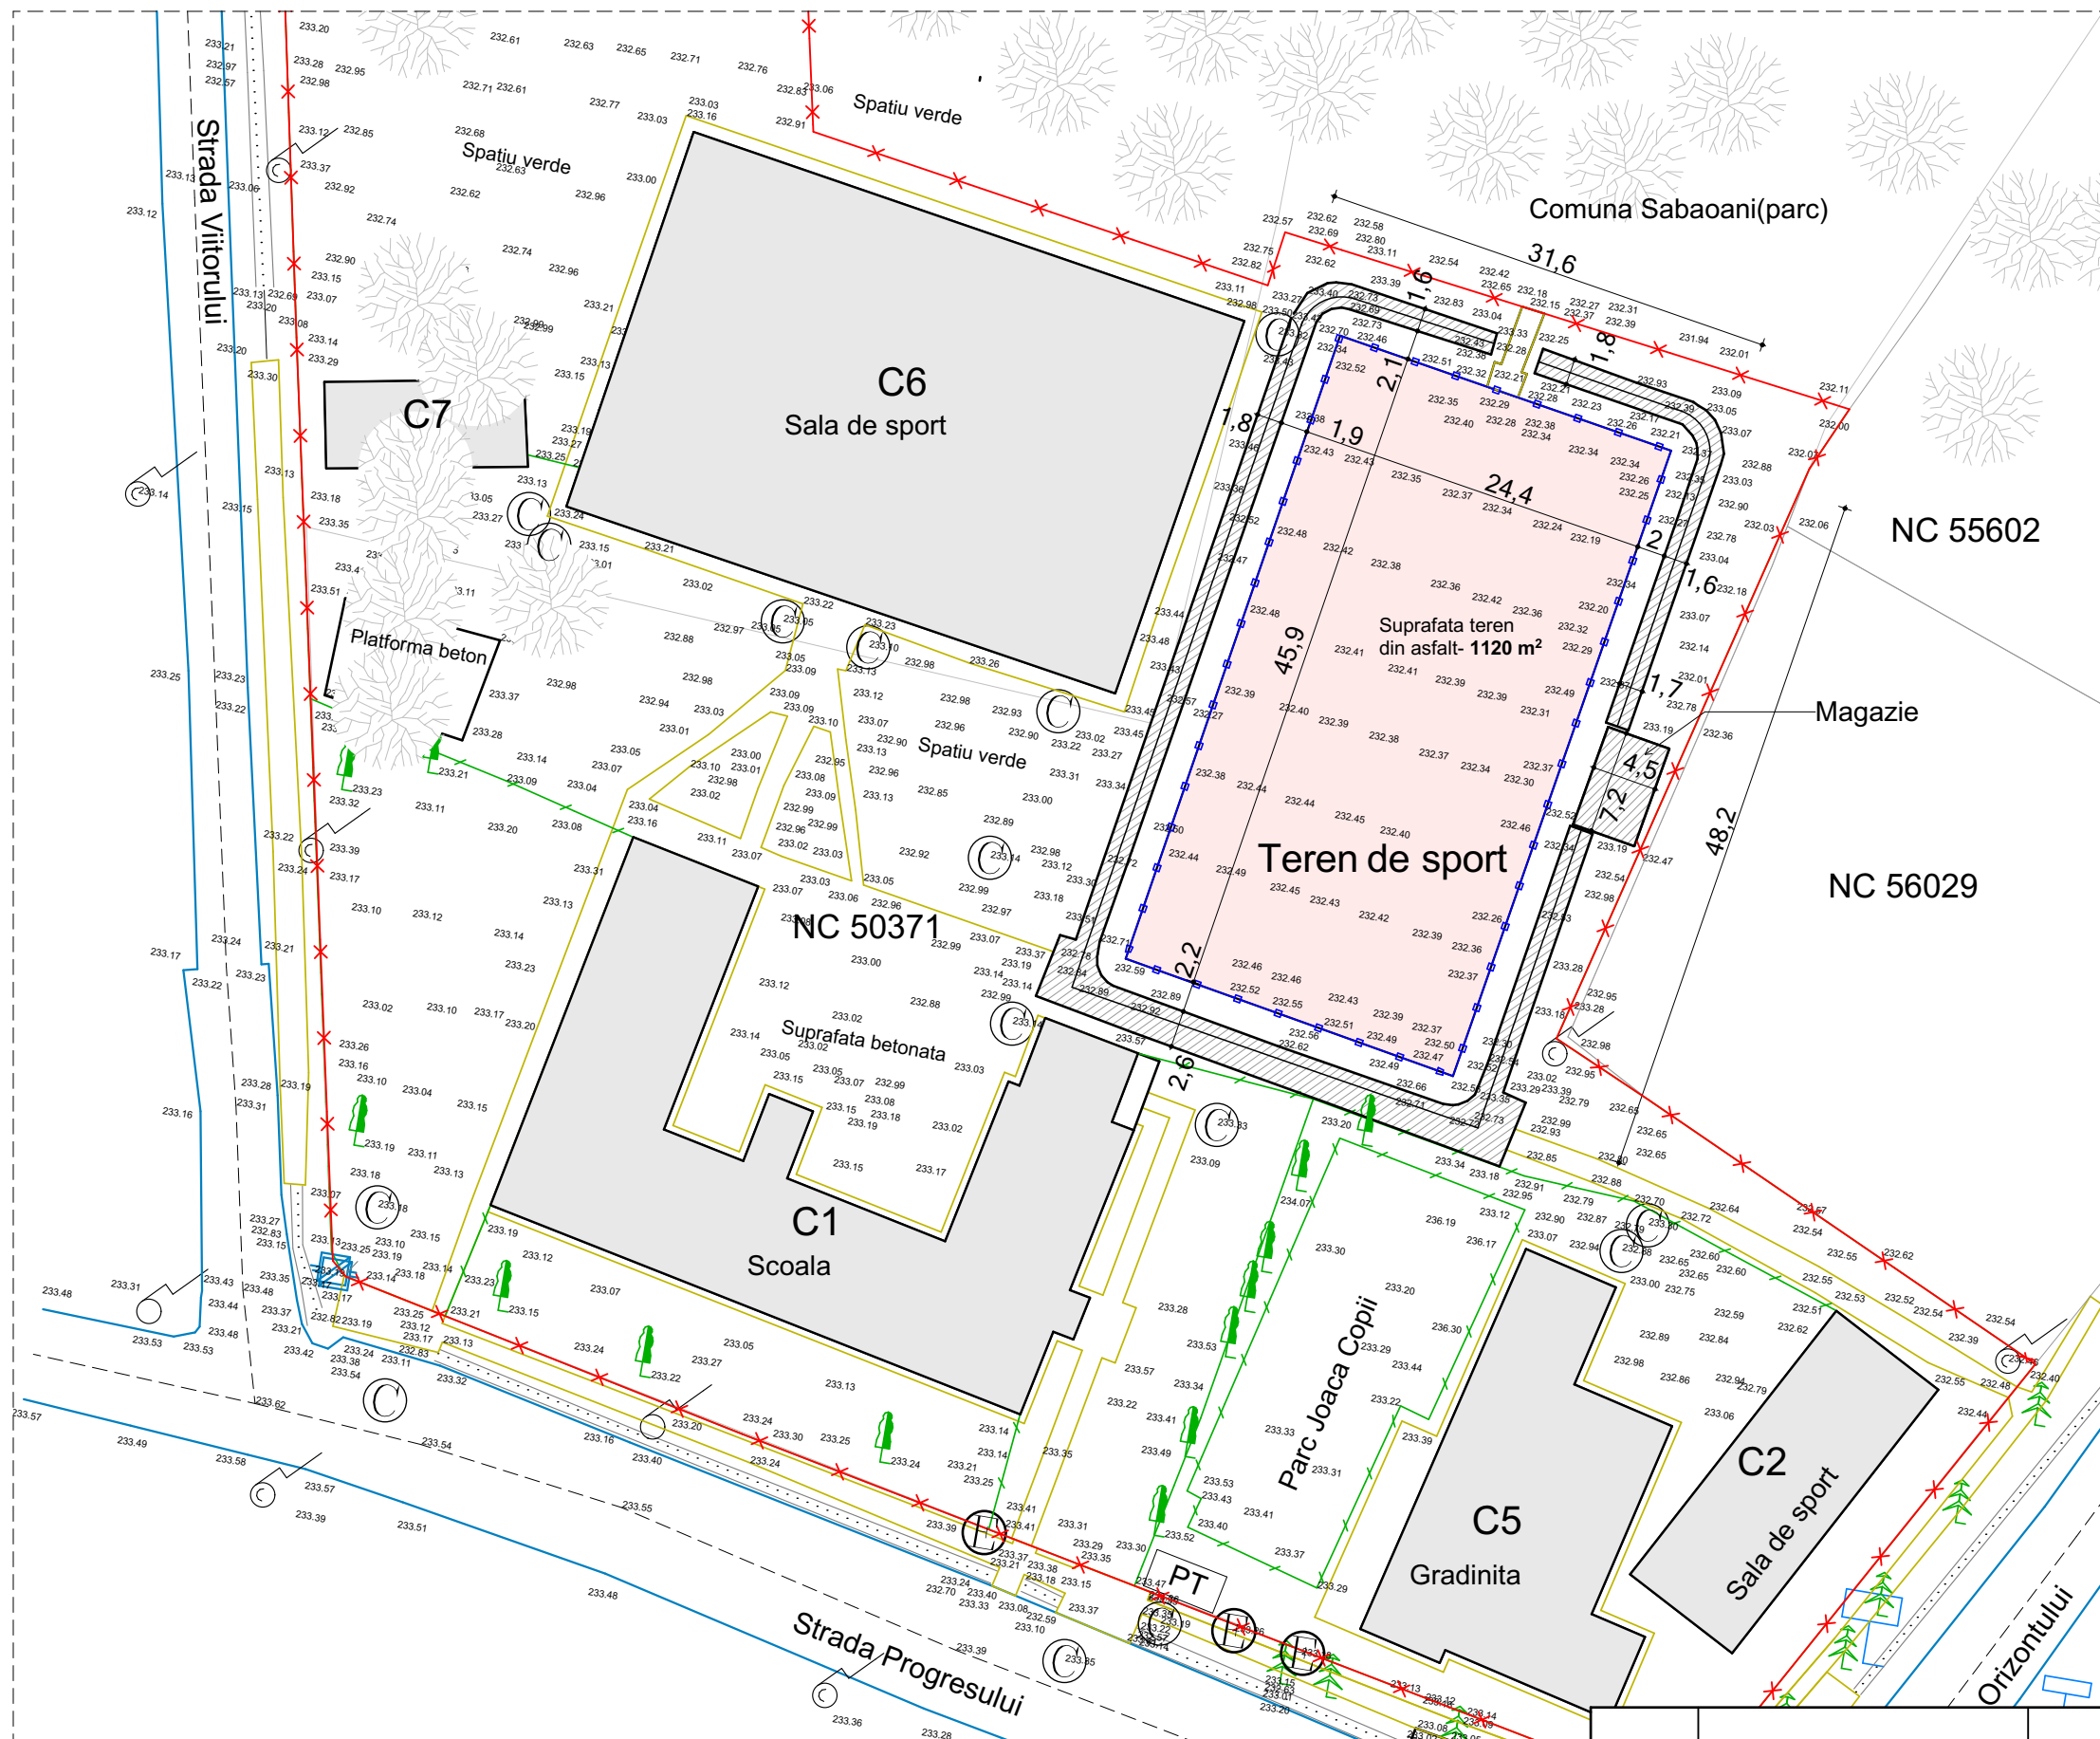

#### LEGENDA

- LIMITA DE PROPRIETATE- **11505 m<sup>2</sup>**
- LIMITA IMPREJMUIRE EXISTENTA
- SUPRAFATAASFALT TEREN EXISTENT - **1120m<sup>2</sup>**
- TRIBUNE EXISTENTE DIN BETON
- CONSTRUCTII EXISTENTE
- CIRCULATII PIETONALE BETONATE
- Limita CF
- Drum de pamant
- Drum de asfalt
- Axa drum
- Imprejmuire
- Sant pamant
- Sant beton
- Adancime sant
- Podet tubular
- Podet din beton
- Scari
- Indicator rutier
- Stalp Electric beton
- Stalp lemn
- Arbori
- Canal
- Cota
- Cutie gaz
- Contor electric


#### BILANT TERITORIAL

|                                                       |                                                  |
|-------------------------------------------------------|--------------------------------------------------|
| S <sub>construită</sub> C1- <b>706 m<sup>2</sup></b>  | S <sub>desf.</sub> C1- <b>1416 m<sup>2</sup></b> |
| S <sub>construită</sub> C2- <b>209 m<sup>2</sup></b>  | S <sub>desf.</sub> C2- <b>209 m<sup>2</sup></b>  |
| S <sub>construită</sub> C5- <b>376 m<sup>2</sup></b>  | S <sub>desf.</sub> C5- <b>756 m<sup>2</sup></b>  |
| S <sub>construită</sub> C6- <b>1100 m<sup>2</sup></b> | S <sub>desf.</sub> C6- <b>1100 m<sup>2</sup></b> |
| S <sub>construită</sub> C7- <b>85 m<sup>2</sup></b>   | S <sub>desf.</sub> C7- <b>85 m<sup>2</sup></b>   |
| S <sub>construită</sub> C8- <b>92 m<sup>2</sup></b>   | S <sub>desf.</sub> C8- <b>92 m<sup>2</sup></b>   |
| <b>Total - 2570 m<sup>2</sup></b>                     | <b>Total - 3658 m<sup>2</sup></b>                |

P.O.T existent- **22,336%**  
C.U.T existent- **0,3179%**

|   |                    |           |   |                                                                                 |  |                         |
|---|--------------------|-----------|---|---------------------------------------------------------------------------------|--|-------------------------|
|   |                    |           | referat nr.   |                                                                                 |  |                         |
| VERIFICATOR   | NUME               | SEMNATURA | CERINTA   | REFERAT / EXPERTIZA NR. / DATA                                                  |  |                         |
| <div><div>com Dornesti, nr.345, jud. Suceava<br/>C.U.I. 34674236,J33/560/2015<br/>Tel: 0746/109.193</div></div> |                    |           | DENUMIRE PROIECT:<br><b>AMENAJARE TEREN DE SPORT CORP A,<br/>LICEUL TEORETIC V. ALECSANDRI SĂBOANI, JUDEȚUL NEAMȚ</b><br>com. Săboani, sat Săboani, str. Orizontului, nr.cad. 50371, jud. Neamț |                                                                                 |  |                         |
| SPECIFICATIE   | NUME               | SEMNATURA | Scara:<br>1:500   | BENEFICIAR:<br><b>PRIMARIA SĂBOANI</b><br>com. Săboani, sat Săboani, jud. Neamț |  | Proiect nr:<br>56/ 2021 |
| SEF PROIECT   | ing. GHEORGHITA A. |           |   |                                                                                 |  | Faza:<br>P.A.C.         |
| SEF PROIECT<br>ARHITECTURA   | arh. DOBROTA E.    |           | Data:<br>2021   | Titlu plansa:<br><b>PLAN DE SITUATIE- EXISTENT</b>                              |  | Plansa:<br>A-2          |
| DESENAT   | arh. ANDRIȘAN N.   |           |   |                                                                                 |  |                         |



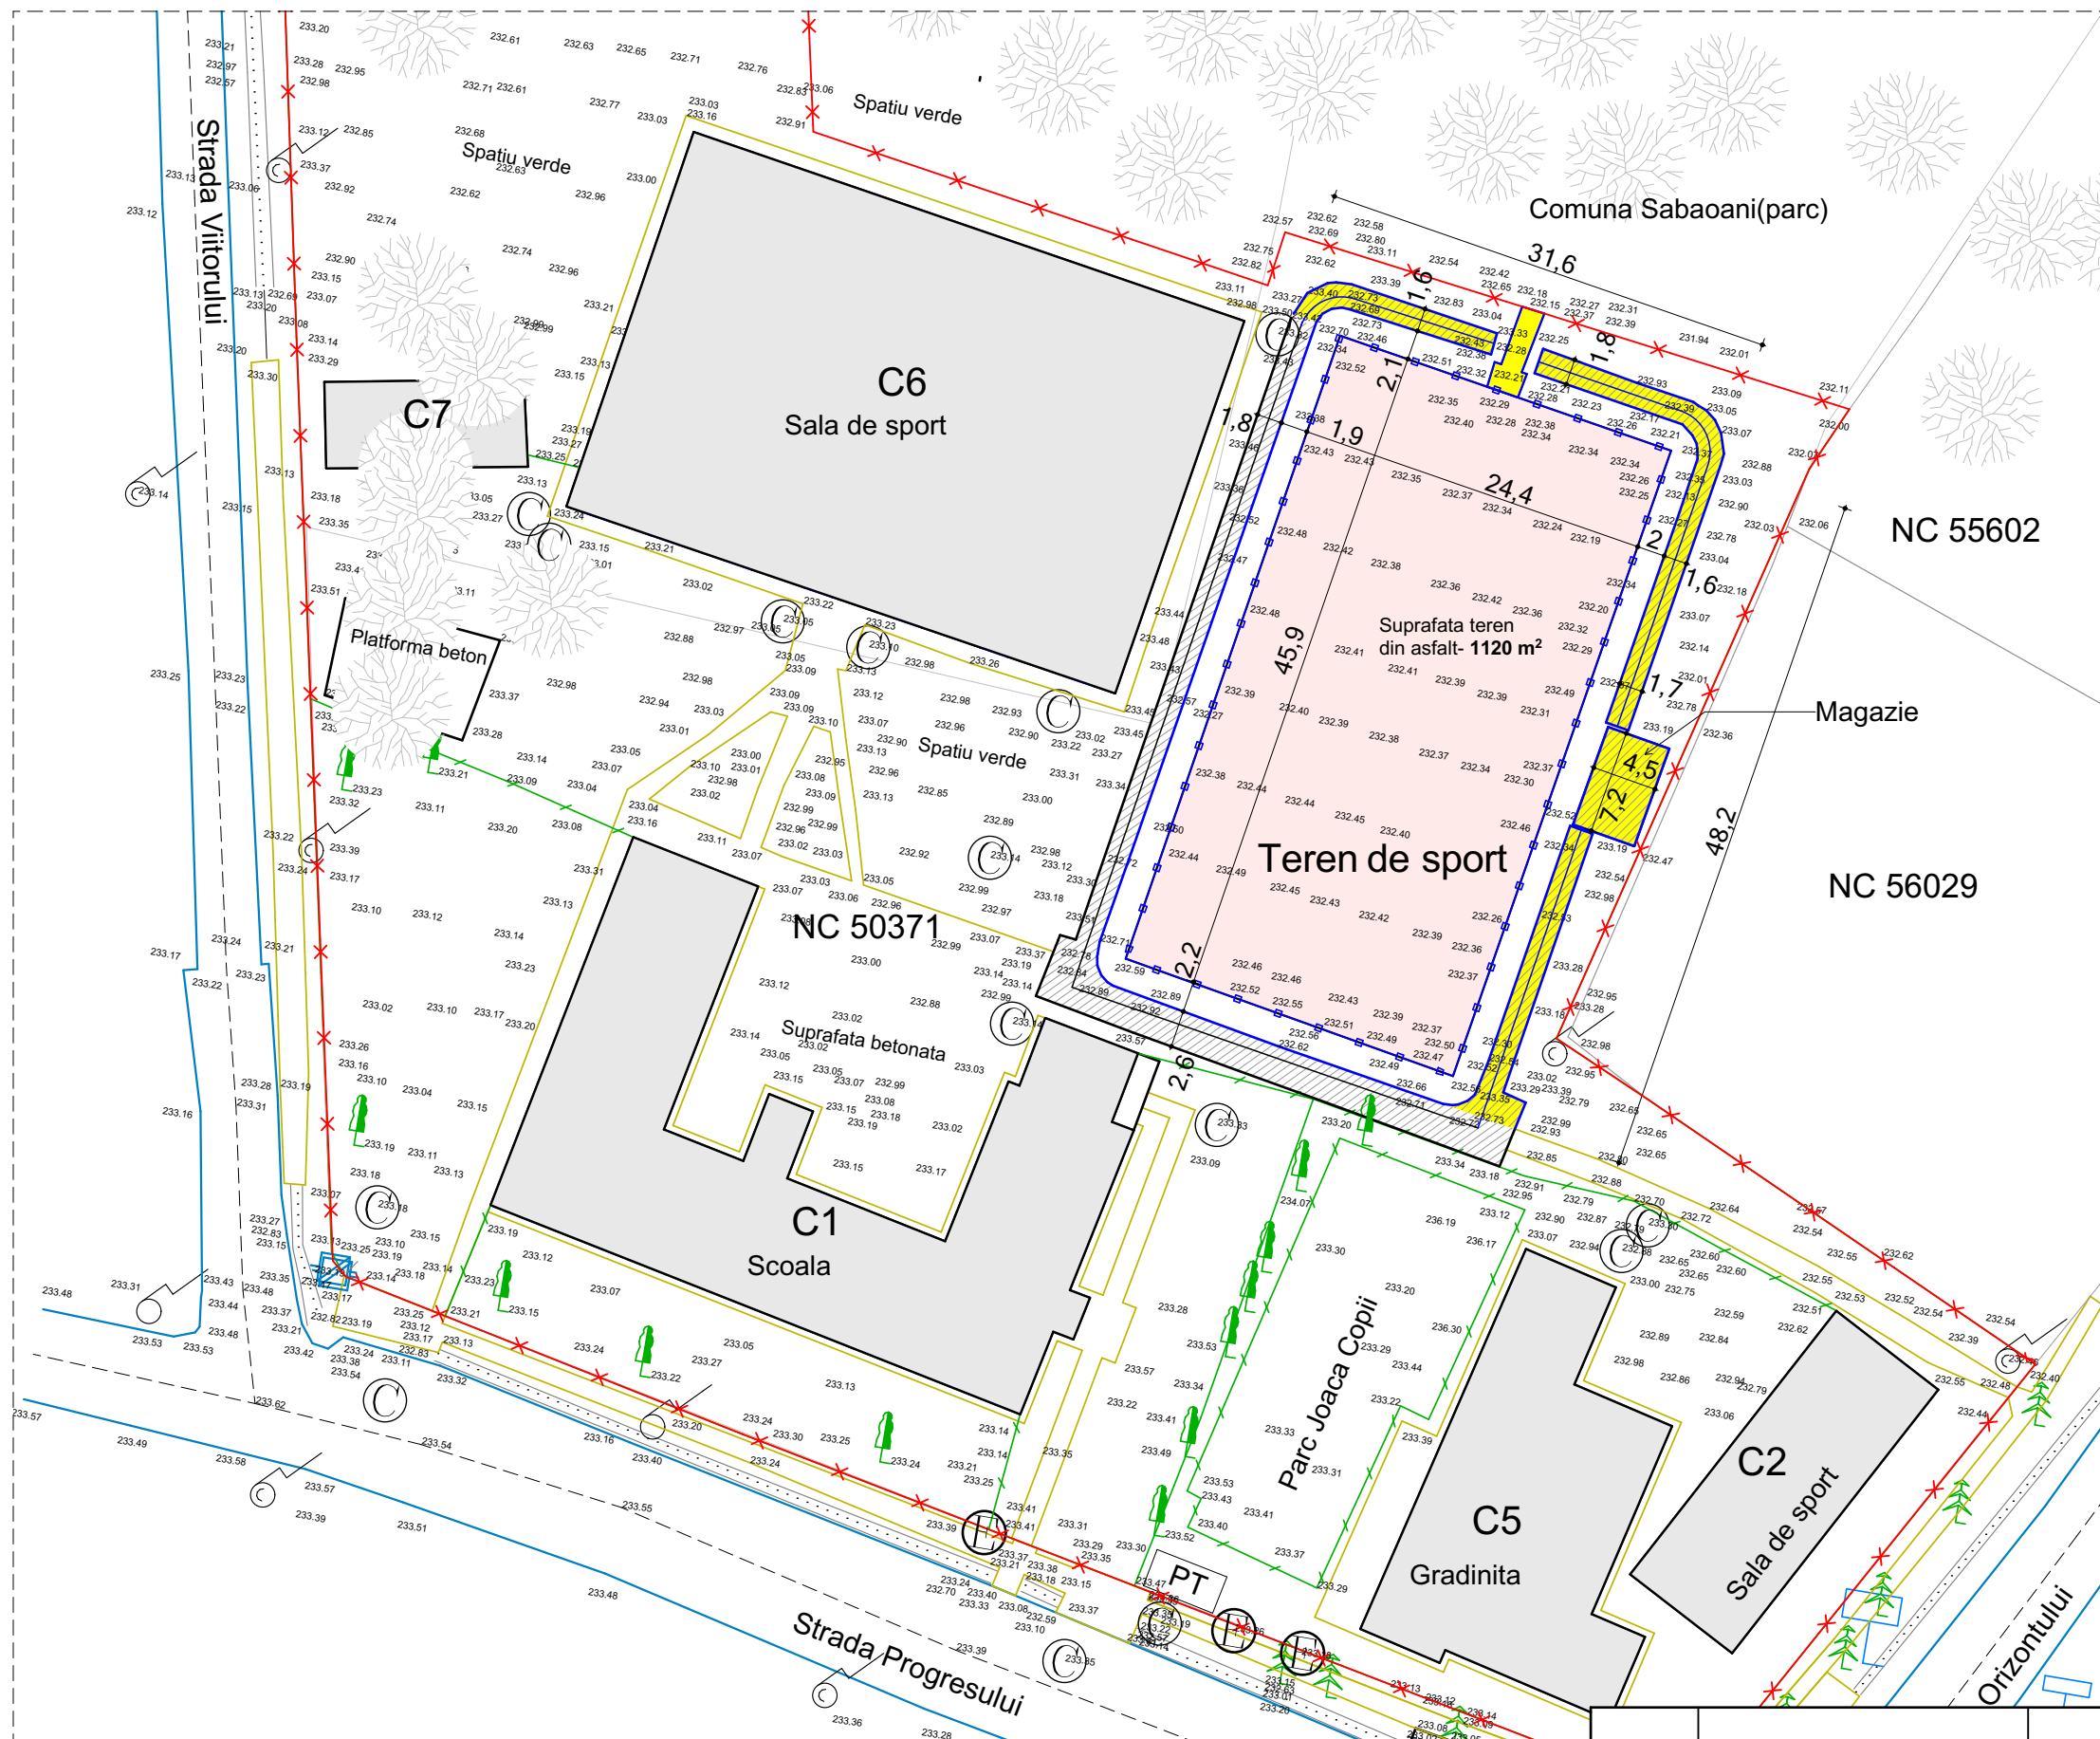

| LEGENDA |                                                     |
|---------|-----------------------------------------------------|
|         | LIMITA DE PROPRIETATE- 11505 m <sup>2</sup>         |
|         | LIMITA IMPREJMUIRE EXISTENTA                        |
|         | SUPRAFATAASFALT TEREN EXISTENT - 1120m <sup>2</sup> |
|         | TRIBUNE EXISTENTE DIN BETON                         |
|         | CONSTRUCTII EXISTENTE                               |
|         | CIRCULATII PIETONALE BETONATE                       |
|         | Limita CF                                           |
|         | Drum de pamant                                      |
|         | Drum de asfalt                                      |
|         | Axa drum                                            |
|         | Imprejmuire                                         |
|         | Sant pamant                                         |
|         | Sant beton                                          |
|         | Adancime sant                                       |
|         | Podet tubular                                       |
|         | Podet din beton                                     |
|         | Scari                                               |
|         | Indicator rutier                                    |
|         | Stalp Electric beton                                |
|         | Stalp lemn                                          |
|         | Arbori                                              |
|         | Canal                                               |
|         | Cota                                                |
|         | Cutie gaz                                           |
|         | Contor electric                                     |

#### BILANT TERITORIAL




ELEMENTE PROPUSE  
SPRE DEMOLARE

|                                                 |                                            |
|-------------------------------------------------|--------------------------------------------|
| S <sub>construită</sub> C1- 706 m <sup>2</sup>  | S <sub>desf.</sub> C1- 1416 m <sup>2</sup> |
| S <sub>construită</sub> C2- 209 m <sup>2</sup>  | S <sub>desf.</sub> C2- 209 m <sup>2</sup>  |
| S <sub>construită</sub> C5- 376 m <sup>2</sup>  | S <sub>desf.</sub> C5- 756 m <sup>2</sup>  |
| S <sub>construită</sub> C6- 1100 m <sup>2</sup> | S <sub>desf.</sub> C6- 1100 m <sup>2</sup> |
| S <sub>construită</sub> C7- 85 m <sup>2</sup>   | S <sub>desf.</sub> C7- 85 m <sup>2</sup>   |
| S <sub>construită</sub> C8- 92 m <sup>2</sup>   | S <sub>desf.</sub> C8- 92 m <sup>2</sup>   |
| <b>Total - 2570 m<sup>2</sup></b>               | <b>Total - 3658 m<sup>2</sup></b>          |

P.O.T existent- 22,336%  
C.U.T existent- 0,3179%

| VERIFICATOR                |                    | SEMNATURA                                                                                |                 | REFERAT / EXPERTIZA NR. / DATA   |  |
|----------------------------|--------------------|------------------------------------------------------------------------------------------|-----------------|---|--|
| NUME                       |                    | SEMNATURA                                                                                |                 | REFERAT / EXPERTIZA NR. / DATA   |  |
|                            |                    | com Dornesti, nr.345, jud. Suceava<br>C.U.I. 34674236, J33/560/2015<br>Tel: 0746/109.193 |                 | DENUMIRE PROIECT:<br>AMENAJARE TEREN DE SPORT CORP A,<br>LICEUL TEORETIC V. ALECSANDRI SĂBOANI, JUDEȚUL NEAMȚ<br>com. Săboani, sat Săboani, str. Orizontului, nr.cad. 50371, jud. Neamț |  |
| SPECIFICATIE               | NUME               | SEMNATURA                                                                                | Scara:<br>1:500 | BENEFICIAR:<br>PRIMARIA SĂBOANI<br>com. Săboani, sat Săboani, jud. Neamț   |  |
| SEF PROIECT                | ing. GHEORGHITA A. |                                                                                          |                 | Proiect nr:<br>56/ 2021<br>Faza:<br>P.A.C.   |  |
| SEF PROIECT<br>ARHITECTURA | arh. DOBROTA E.    |                                                                                          | Data:<br>2021   | Titlu plansa:<br>PLAN DE SITUATIE- DEMOLARI   |  |
| DESENAT                    | arh. ANDRIȘAN N.   |                                                                                          |                 | Plansa:<br>A-3   |  |

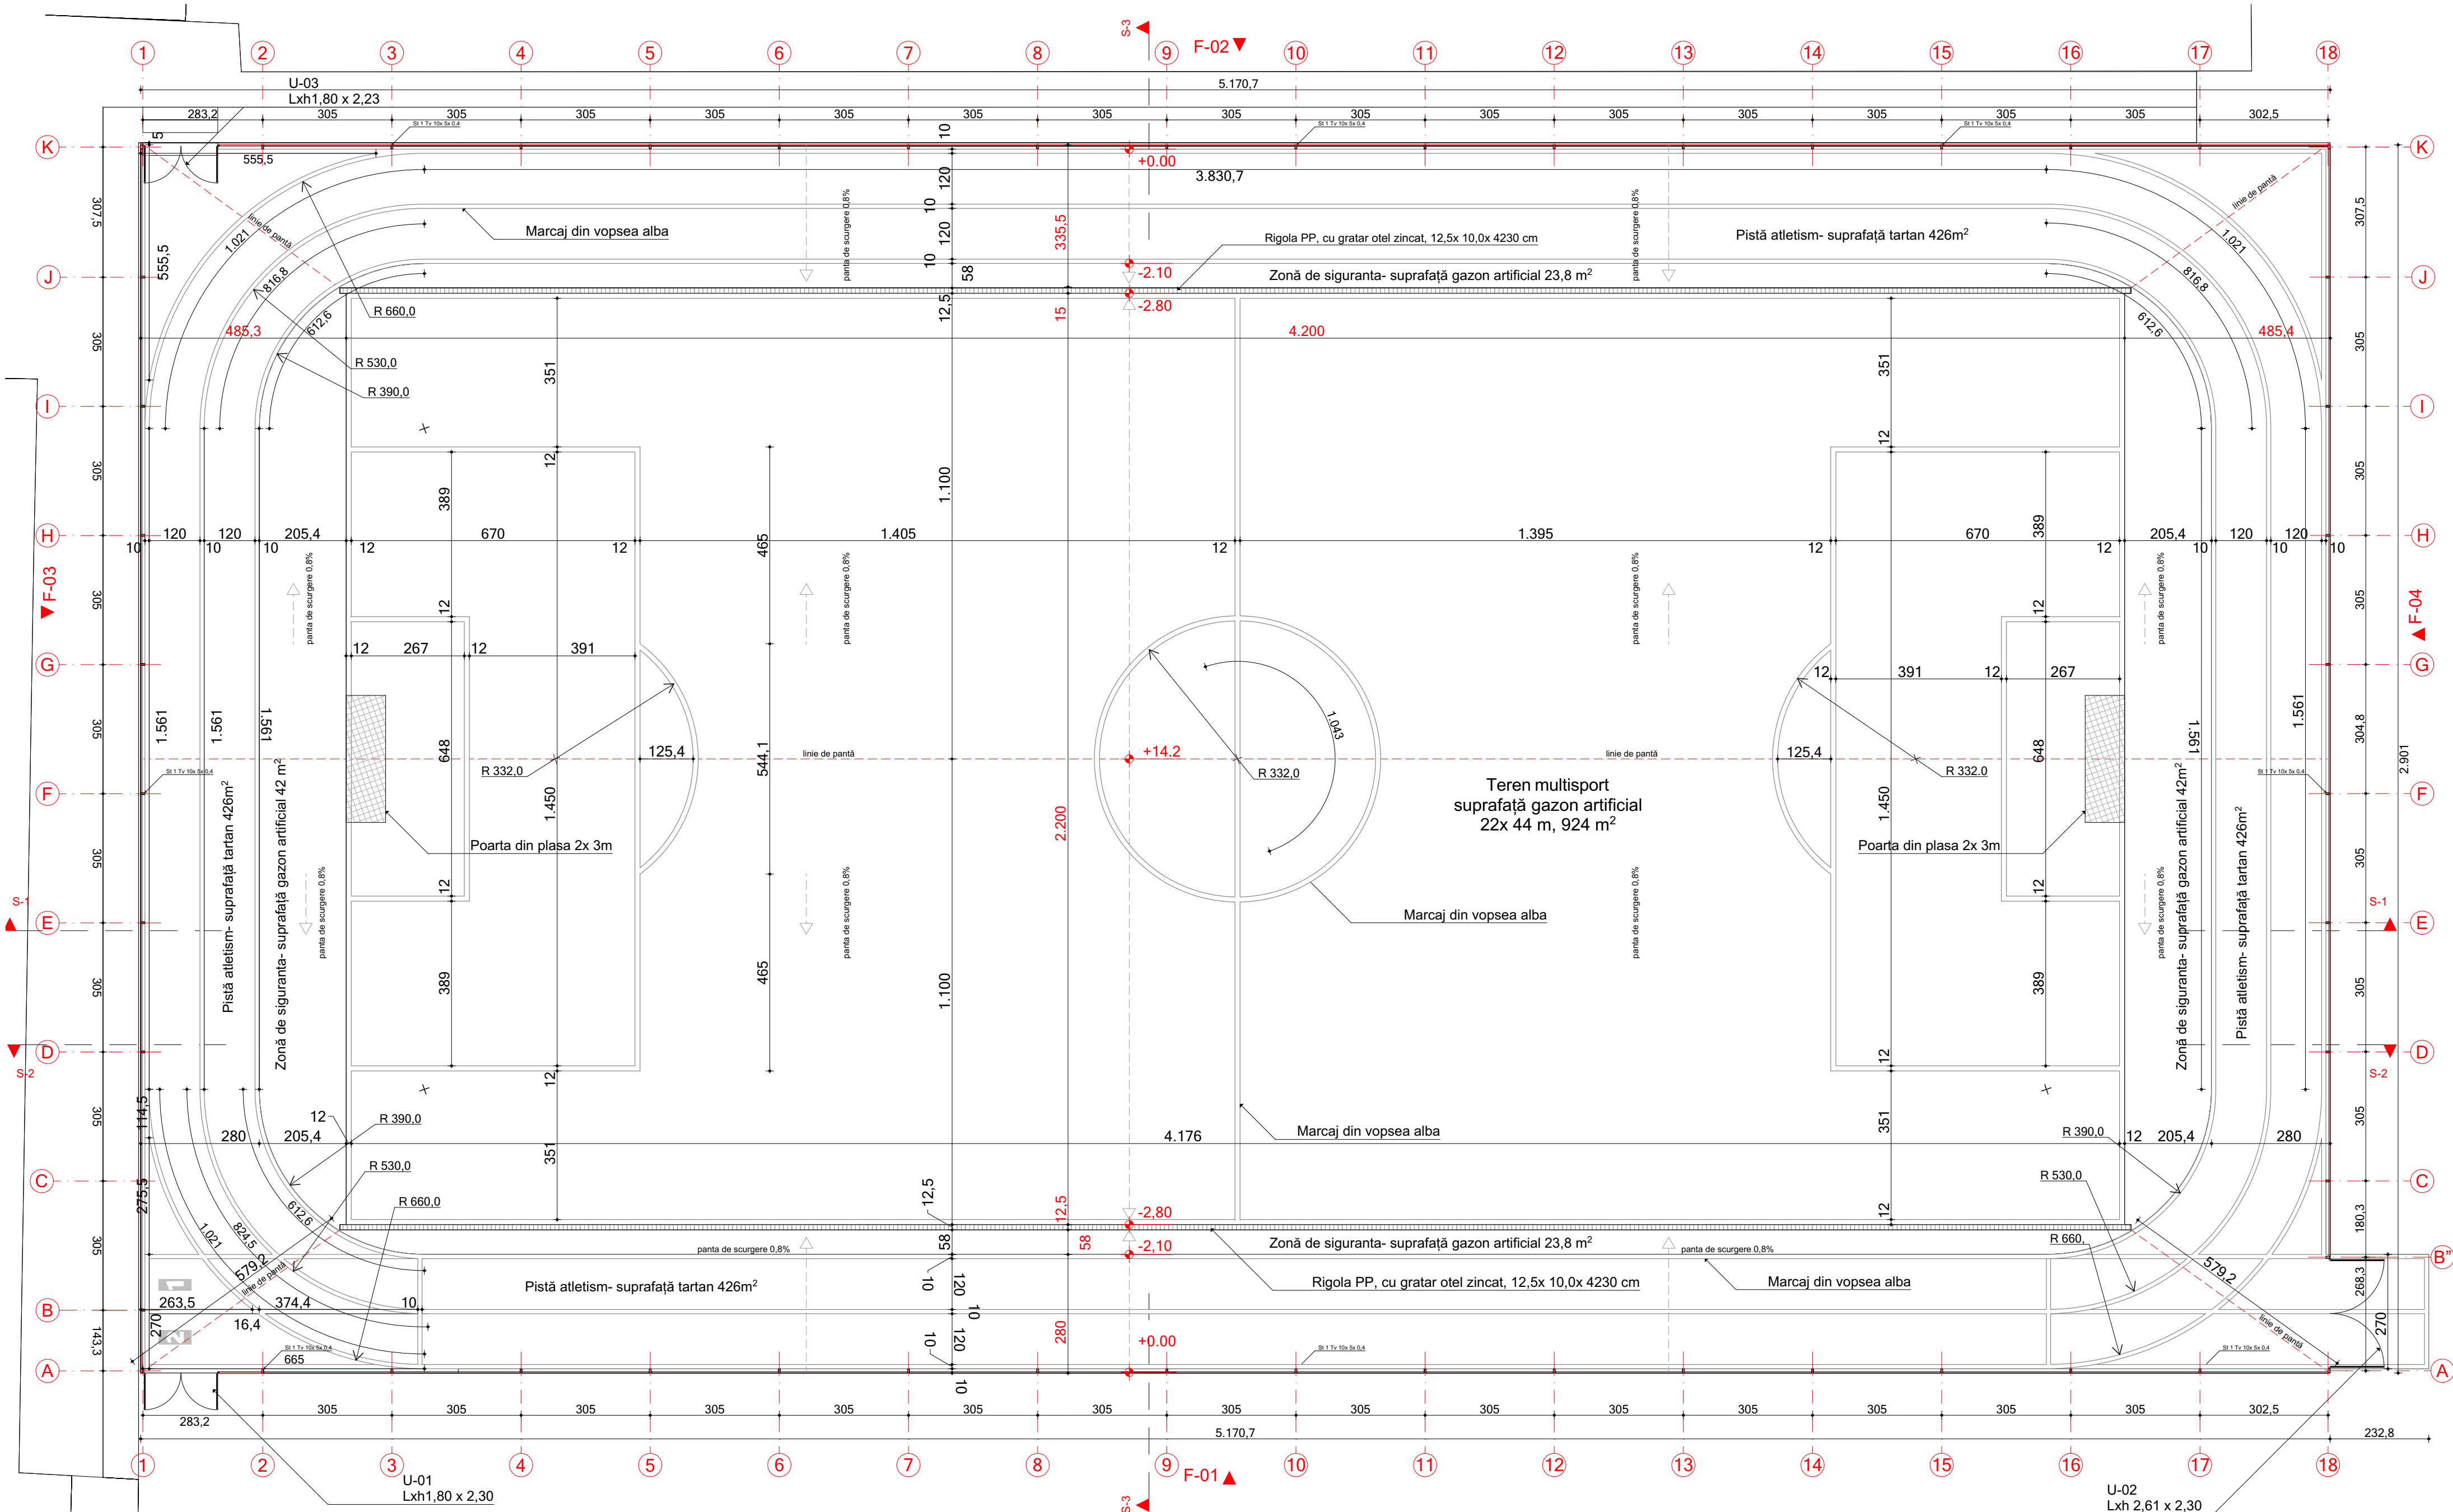


**Notă (Note):**


- ! Dimensiunile sunt în centimetri.
- \_Conform **HGR 766/1997**, construcțiile se încadrează în categoria de importanță "D" (redușă)
- \_Conform **P100-1/2013** construcția se încadrează în categoria de importanță **IV** cu  $\gamma_{le}=0,80$ .
- ! Cota **±0.00** a terenului de sport este cota finită a plăcii din beton armat a pistei de atletism.
- ! Terenului de sport va avea panta de scurgere transversala de 0,8%.
- ! Adancimea de fundare este la **-1.20 m** fata de cota **+0.00 m** a terenului de sport.
- \_Sapaturile vor fi sprijinite cu dulapi si spraturi in cazul in care se impune si vor fi verificate si supravegheate de o persoana special instruita si desemnata.
- \_Verificarile se vor efectua la inceputul si sfarsitul programului de lucru, si ori de cate ori persoana instruita va considera necesar.
- \_Orice modificare a elementelor proiectate se va face numai cu acordul scris al proiectantului.
- \_Orice neconcordanțe cu amplasamentul, vor fi aduse la cunoștință proiectantului.

|                                                                                       |                    |                                                                                         |                                      |   |                         |
|---------------------------------------------------------------------------------------|--------------------|-----------------------------------------------------------------------------------------|--------------------------------------|---|-------------------------|
| VERIFICATOR                                                                           |                    | SEMNATURA                                                                               |                                      | REFERAT NR.   |                         |
| NUME                                                                                  |                    | CERINTA                                                                                 |                                      | REFERAT / EXPERTIZA NR. / DATA   |                         |
|  |                    | com Dornesti, nr.345, jud. Suceava<br>C.U.I. 34674236/J33/560/2015<br>Tel: 0746/109.193 |                                      | DENUMIRE PROIECT:<br><b>AMENAJARE TEREN DE SPORT CORP A.</b><br><b>LICEUL TEORETIC V. ALECSANDRI SĂBOANI, JUDEȚUL NEAMȚ</b><br>com. Săboani, sat Săboani, str. Orizontului, nr.cad. 50371, jud. Neamț |                         |
| SPECIFICATIE                                                                          | NUME               | SEMNATURA                                                                               | Scara:<br>1:100<br><br>Data:<br>2021 | BENEFICIAR:<br><b>PRIMARIA SĂBOANI</b><br>com. Săboani, sat Săboani, jud. Neamț<br><br>Titlu plansa:<br><b>PLAN TEREN MULTISPORT</b>                                                                  | Proiect nr:<br>56/ 2021 |
| SEF PROIECT                                                                           | ing. GHEORGHITA A. |                                                                                         |                                      |   | Faza:<br>P.A.C.         |
| SEF PROIECT ARHITECTURA                                                               | arh. DOBROTA E.    |                                                                                         |                                      |   | Plansa:<br>A-4          |
| DESENAT                                                                               | arh. ANDRIȘAN N.   |                                                                                         |                                      |   |                         |



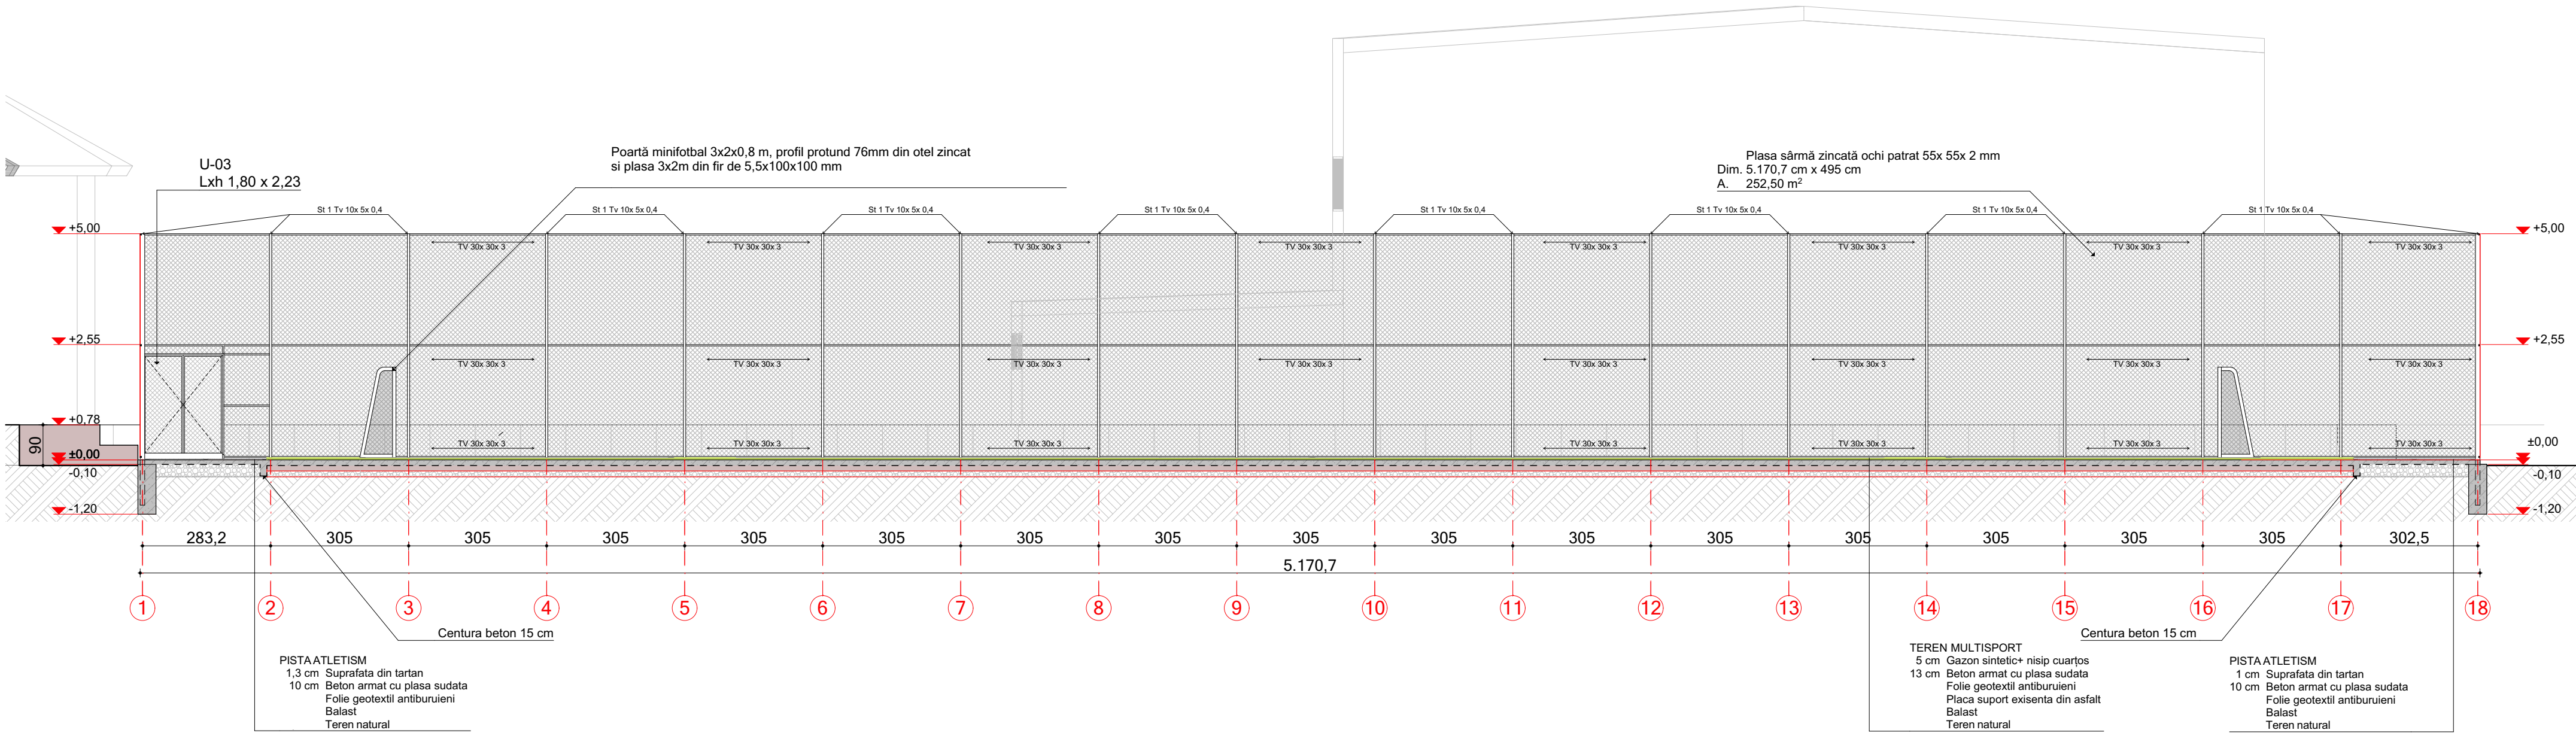

S-1

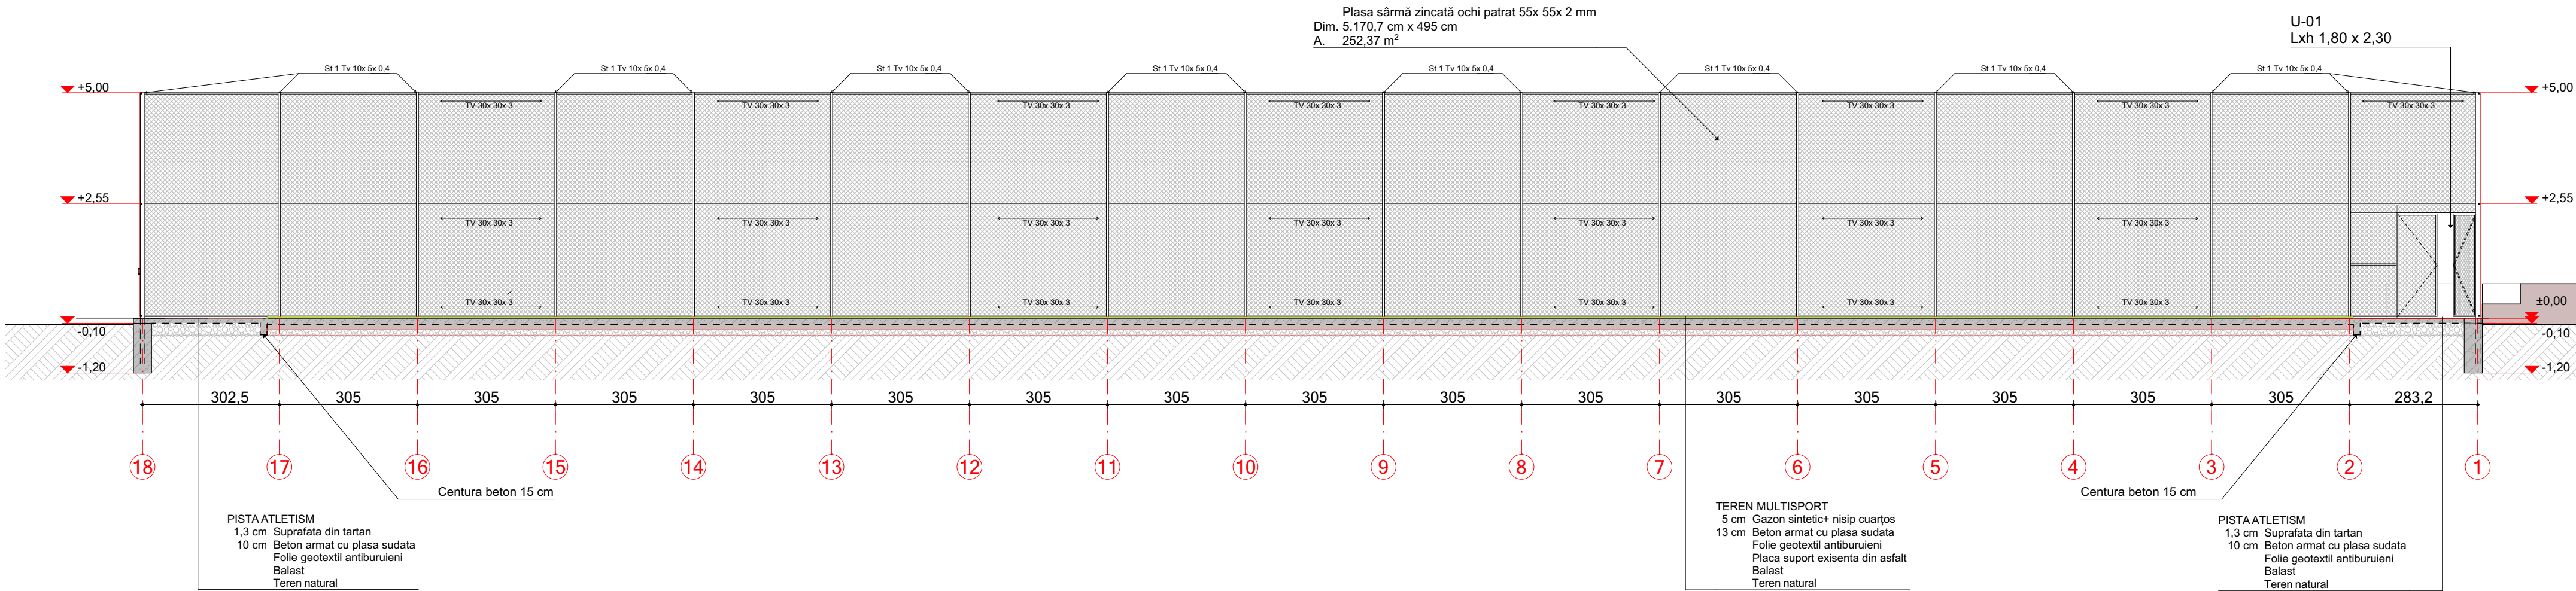


S-2

Notă (Note):

- \_Conform **HGR 766/1997**, construcțiile se încadrează în categoria de importanță **"D"** (redușă)
- \_Conform **P100-1/2013** construcția se încadrează în categoria de importanță **IV** cu  $\gamma_{le}=0,80$ .
- ! Cota **±0.00** a terenului de sport este cota finită a plăcii din beton armat a pistei de atletism.
- ! Terenului de sport va avea panta de scurgere transversală de 0,8%.
- ! Adâncimea de fundare este la **-1.20 m** fata de cota **+0.00 m** a terenului de sport.
- \_Săpăturile vor fi sprijinite cu dulapi și sprăituri în cazurile în care se impune și vor fi verificate și supravegheate de o persoană special instruită și desemnată.
- \_Verificarile se vor efectua la începutul și sfârșitul programului de lucru, și ori de câte ori persoana instruită va considera necesar.
- \_Orice modificare a elementelor proiectate se va face numai cu acordul scris al proiectantului.
- \_Orice neconcordanțe cu amplasamentul, vor fi aduse la cunoștință proiectantului.

| VERIFICATOR             |  | SEMNATURA                         |  | REFERAT / EXPERTIZA NR. / DATA |  |
|-------------------------|--|-----------------------------------|--|--------------------------------|--|
| NUME                    |  | SEMNATURA                         |  | REFERAT / EXPERTIZA NR. / DATA |  |
| SPECIFICATIE            |  | SEMNATURA                         |  | DENUMIRE PROIECT:              |  |
| SEF PROIECT             |  | SEMNATURA                         |  | BENEFICIAR:                    |  |
| SEF PROIECT ARHITECTURA |  | SEMNATURA                         |  | TITLU PLASA:                   |  |
| DESENAT                 |  | SEMNATURA                         |  | PLASA:                         |  |
| ing. GHEORGHITA A.      |  | arh. DOBROTA E.                   |  | arh. ANDRIȘAN N.               |  |
| Scara: 1:100            |  | Data: 2021                        |  | Proiect nr: 56/2021            |  |
| Faza: P.A.C.            |  | Titlu plasa: SECTIUNE S-01   S-02 |  | Faza: P.A.C.                   |  |
| Data: 2021              |  | Titlu plasa: SECTIUNE S-01   S-02 |  | Plasa: A-5                     |  |



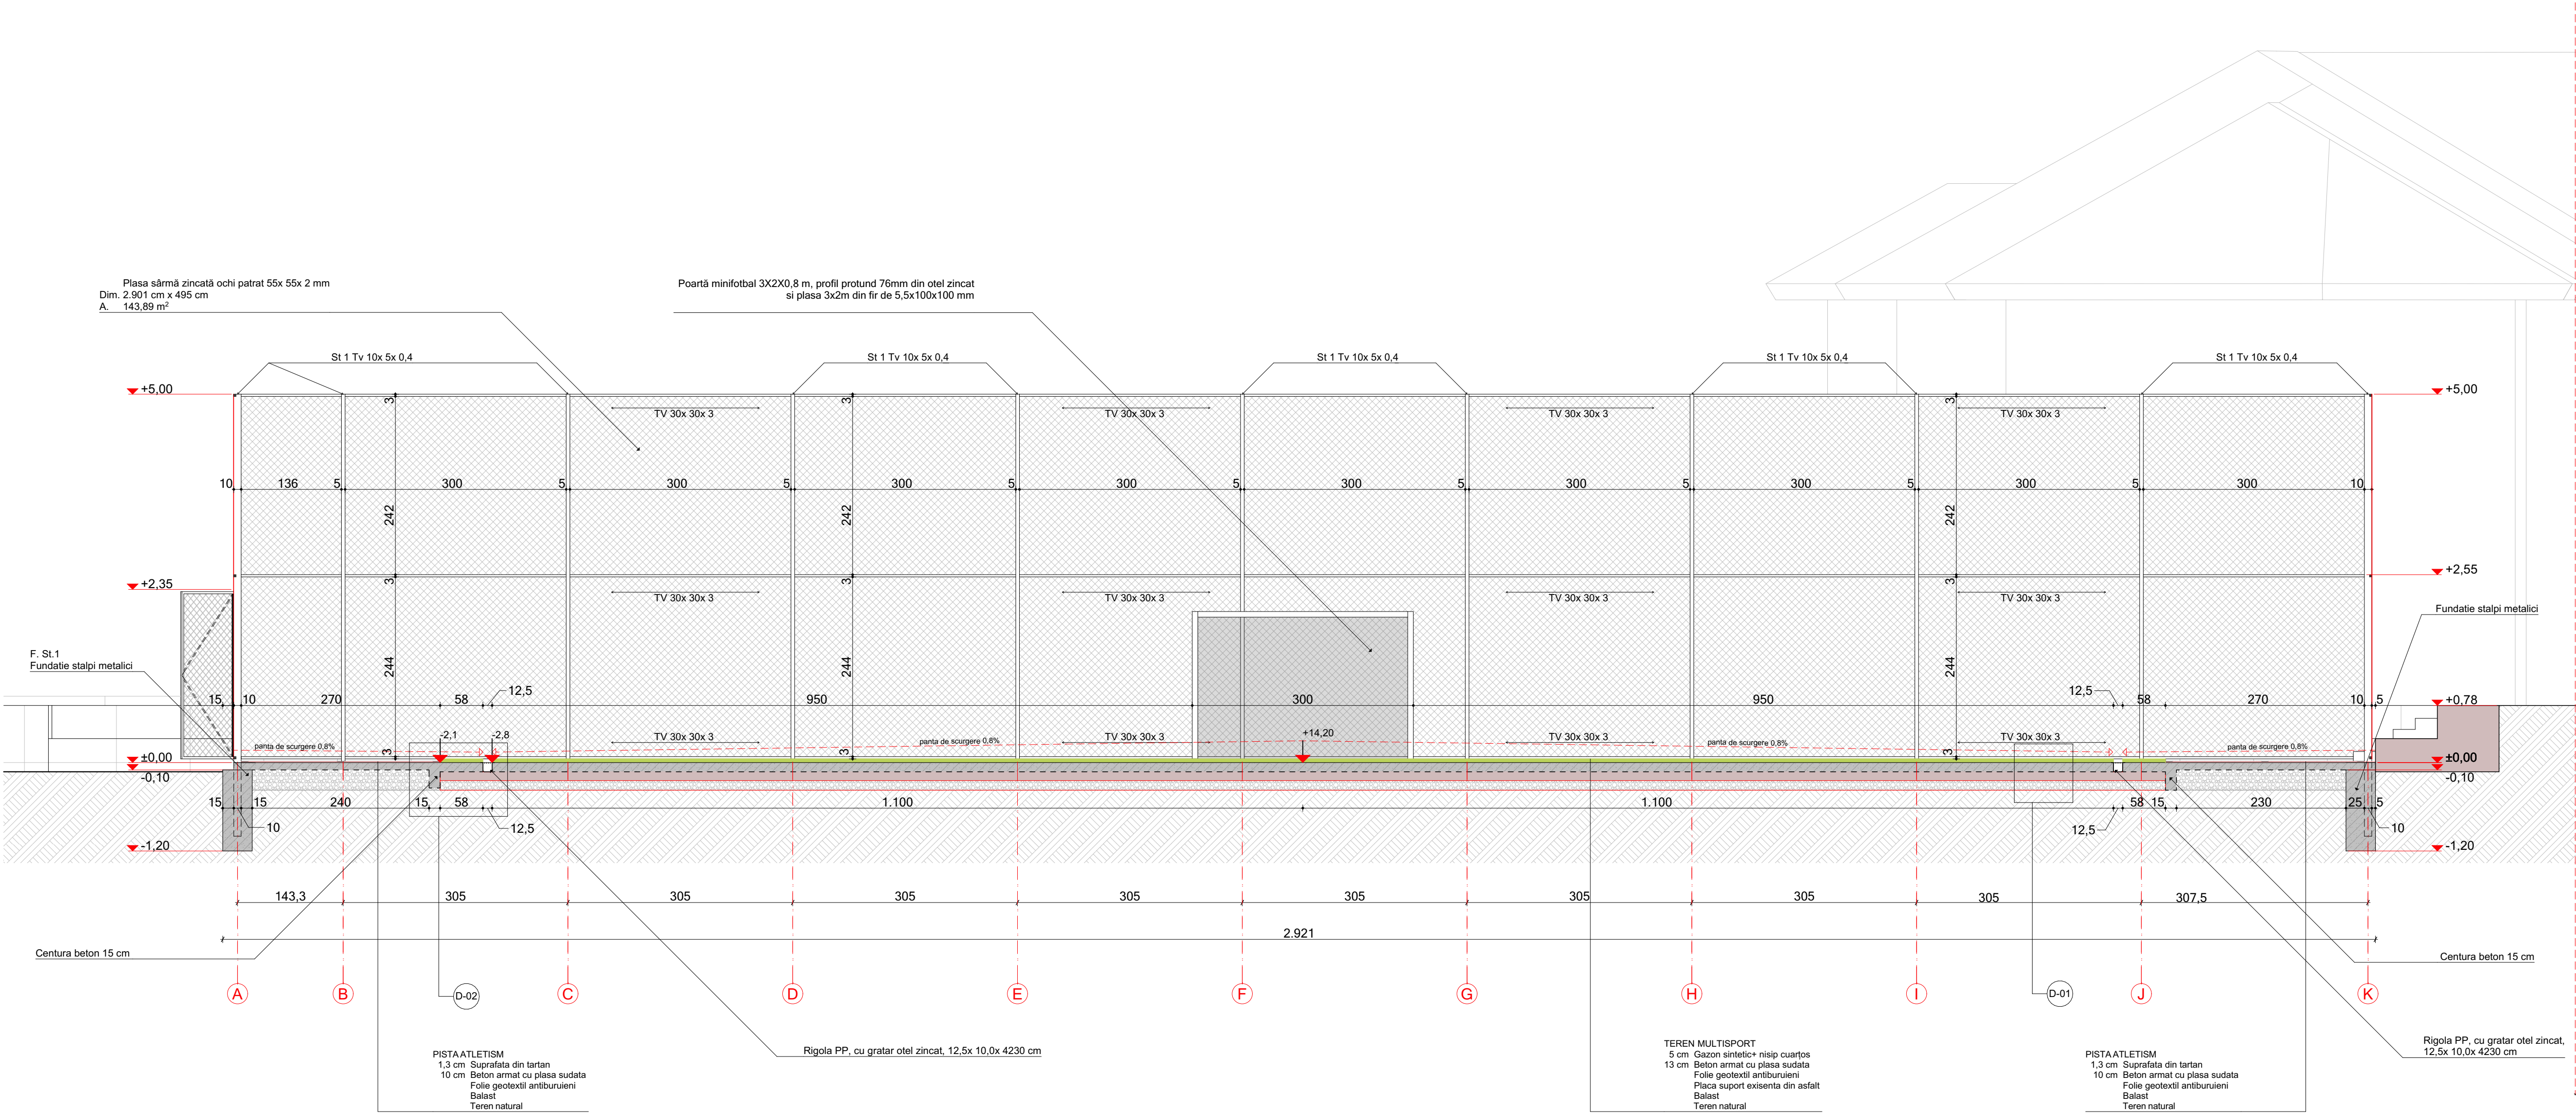


Sectiune

S-3

**Notă (Note):**  
\_ Conform **HGR 766/1997**, construcțiile se încadrează în categoria de importanță **"D"** (redușă)  
\_ Conform **P100-1/2013** construcția se încadrează în categoria de importanță **IV** cu  $\gamma_{le}=0,80$ .  
! Cota **±0.00** a terenului de sport este cota finită a plăcii din beton armat a pistei de atletism.  
! Terenului de sport va avea panta de scurgere transversala de 0,8%.  
! Adancimea de fundare este la **-1.20 m** fata de cota **+0.00 m** a terenului de sport.  
\_ Sapaturile vor fi sprijinite cu dulapi si spraturi in cazurile in care se impune si vor fi verificate si supravegheate de o persoana special instruita si desemnata.  
\_ Verificarile se vor efectua la inceputul si sfarsitul programului de lucru, si ori de cate ori persoana instruita va considera necesar.  
\_ Orice modificare a elementelor proiectate se va face numai cu acordul scris al proiectantului.  
\_ Orice neconcordanțe cu amplasamentul, vor fi aduse la cunoștință proiectantului.


|                                                                                           |                    |   |                                       |
|-------------------------------------------------------------------------------------------|--------------------|---|---------------------------------------|
|                                                                                           |                    | referat nr.   |                                       |
| VERIFICATOR                                                                               | NUME               | SEMNATURA   | CERINTA                               |
| STRADOR                                                                                   |                    | REFERAT / EXPERTIZA NR. / DATA   |                                       |
| com. Dornesti, nr.345, jud. Suceava<br>C.U.I. 34674236, J33/560/2015<br>Tel: 0746/109.193 |                    | DENUMIRE PROIECT:<br><b>AMENAJARE TEREN DE SPORT CORP A,<br/>LICEUL TEORETIC V. ALECSANDRI SĂBOANI, JUDEȚUL NEAMȚ</b><br>com. Săboani, sat Săboani, str. Orizontului, nr.cad. 50371, jud. Neamț |                                       |
| SPECIFICATIE                                                                              | NUME               | SEMNATURA   | BENEFICIAR:                           |
| SEF PROIECT                                                                               | ing. GHEORGHITA A. |   | <b>PRIMARIA SĂBOANI</b>               |
| SEF PROIECT ARHITECTURA                                                                   | arh. DOBROTA E.    |   | com. Săboani, sat Săboani, jud. Neamț |
| DESENAT                                                                                   | arh. ANDRIȘAN N.   |   | Titlu plansa:<br><b>SECTIUNE S-03</b> |
|                                                                                           |                    | Scara:<br>1:50   | Proiect nr:<br>56/2021                |
|                                                                                           |                    | Data:<br>2021   | Faza:<br>P.A.C.                       |
|                                                                                           |                    |   | Plansa:<br>A-6                        |



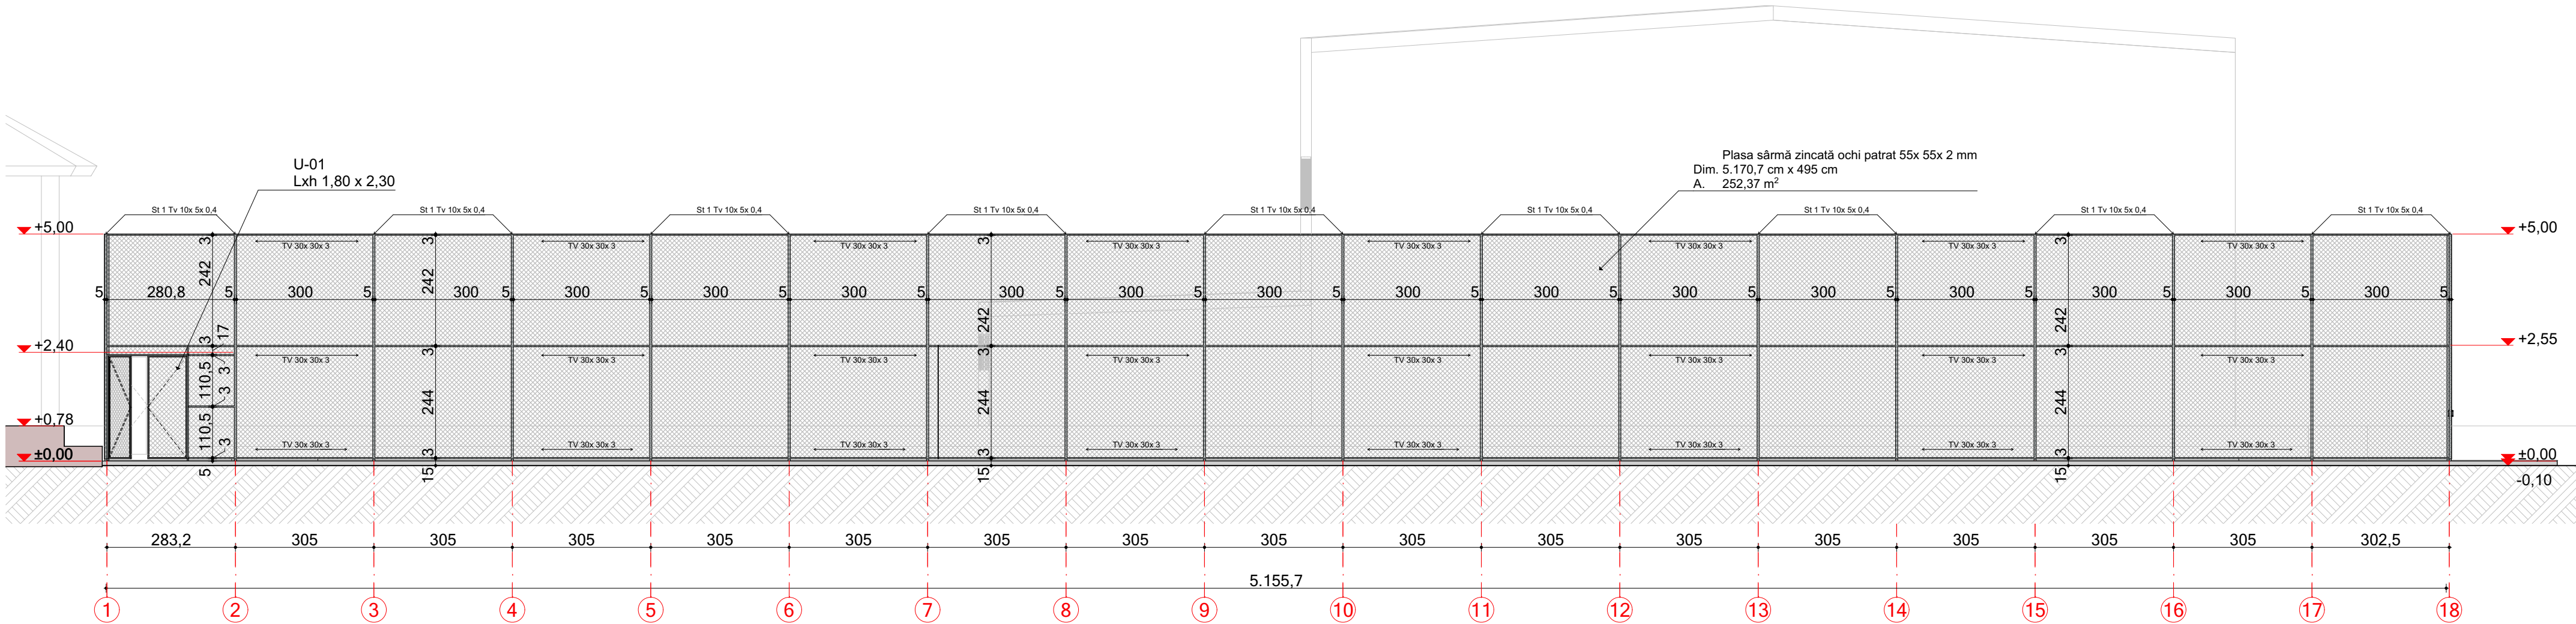

F-01

1:100

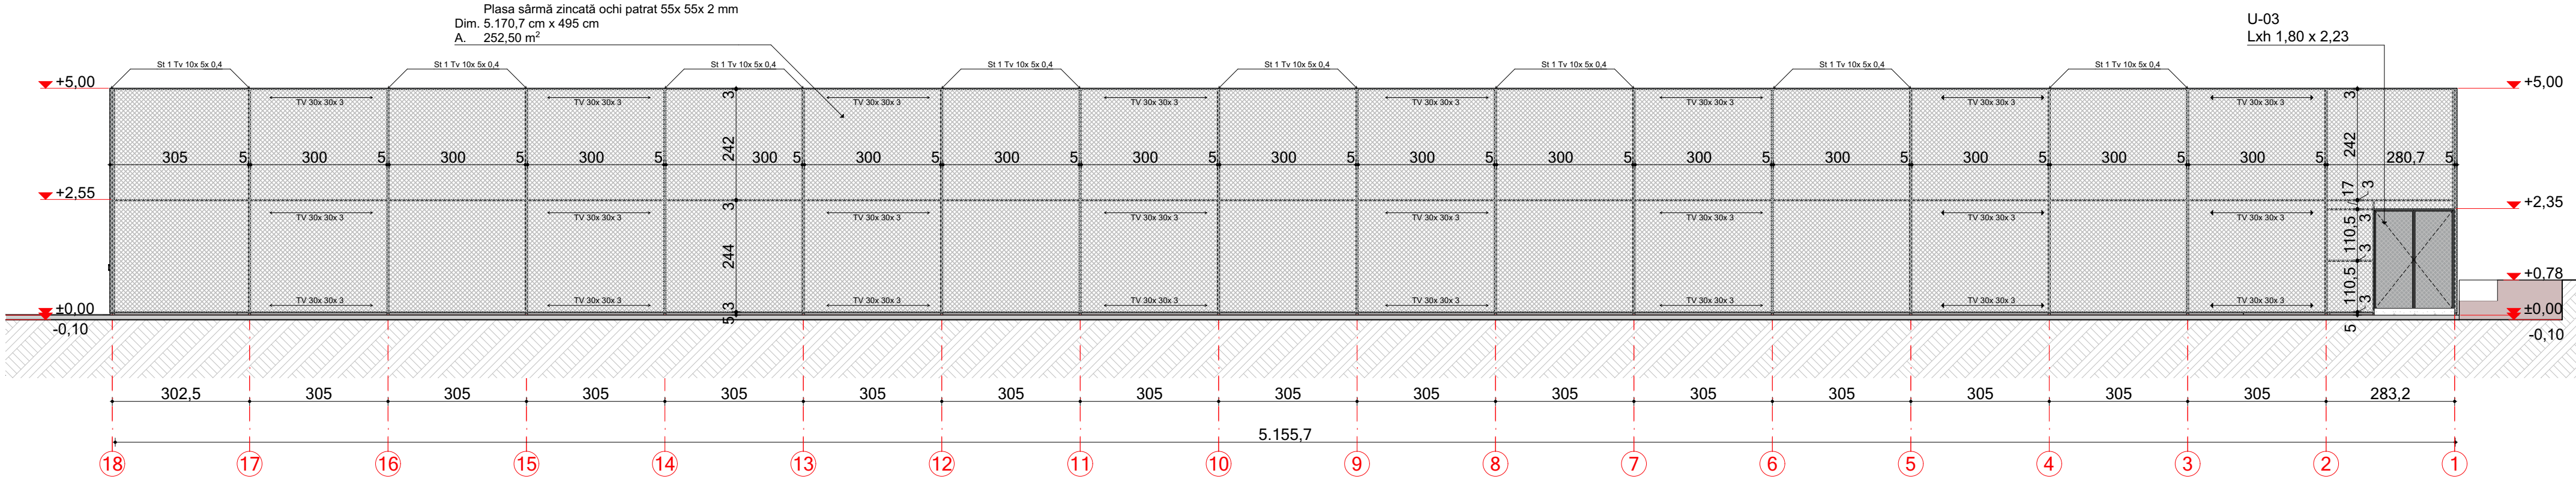

F-02


1:100

**Notă (Note):**

- \_Conform **HGR 766/1997**, construcțiile se încadrează în categoria de importanță "**D**" (redusă)
- \_Conform **P100-1/2013** construcția se încadrează în categoria de importanță **IV** cu  $\gamma_{le}=0,80$ .
- ! Cota **±0.00** a terenului de sport este cota finită a plăcii din beton armat a pistei de atletism.
- ! Terenului de sport va avea panta de scurgere transversala de 0,8%.
- ! Adancimea de fundare este la **-1.20 m** fata de cota **+0.00 m** a terenului de sport.
- \_Sapaturile vor fi sprijinite cu dulapi si spraituri in cazurile in care se impune si vor fi verificate si supravegheate de o persoana special instruita si desemnata.
- \_Verificarile se vor efectua la inceputul si sfarsitul programului de lucru, si ori de cate ori persoana instruita va considera necesar.
- \_Orice modificare a elementelor proiectate se va face numai cu acordul scris al proiectantului.
- \_Orice neconcordanțe cu amplasamentul, vor fi aduse la cunoștință proiectantului.


|   |                    |             |   |                                                           |  |                 |
|---|--------------------|-------------|---|-----------------------------------------------------------|--|-----------------|
|   |                    | referat nr. |   |                                                           |  |                 |
| VERIFICATOR   | NUME               | SEMNATURA   | CERINTA   | REFERAT / EXPERTIZA NR. / DATA                            |  |                 |
| <div><div>com Dornesti, nr.345, jud. Suceava<br/>CUI: 34674236,J33/560/2015<br/>Tel: 0746/109.193</div></div> |                    |             | DENUMIRE PROIECT:   |                                                           |  |                 |
|   |                    |             | AMENAJARE TEREN DE SPORT CORP A,<br>LICEUL TEORETIC V. ALECSANDRI SĂBOANI, JUDEȚUL NEAMȚ<br>com. Săboani, sat Săboani, str. Orizontului, nr.cad. 50371, jud. Neamț |                                                           |  |                 |
|   |                    |             | BENEFICIAR:   |                                                           |  | Proiect nr:     |
|   |                    |             | PRIMARIA SĂBOANI   |                                                           |  | 56/ 2021        |
|   |                    |             | com. Săboani, sat Săboani, jud. Neamț   |                                                           |  | Faza:<br>P.A.C. |
| SEF PROIECT   | ing. GHEORGHITA A. |             | Scara:<br>1:100   |                                                           |  |                 |
| REZISTENTA   | ing. GHEORGHITA A. |             |   |                                                           |  |                 |
| DESENAT   | ing. GHEORGHITA A. |             |   |                                                           |  |                 |
|   |                    |             | Data:<br>2021   | Titlu plansa:<br>FATADE F-01   F-02<br><br>Plansa:<br>A-7 |  |                 |



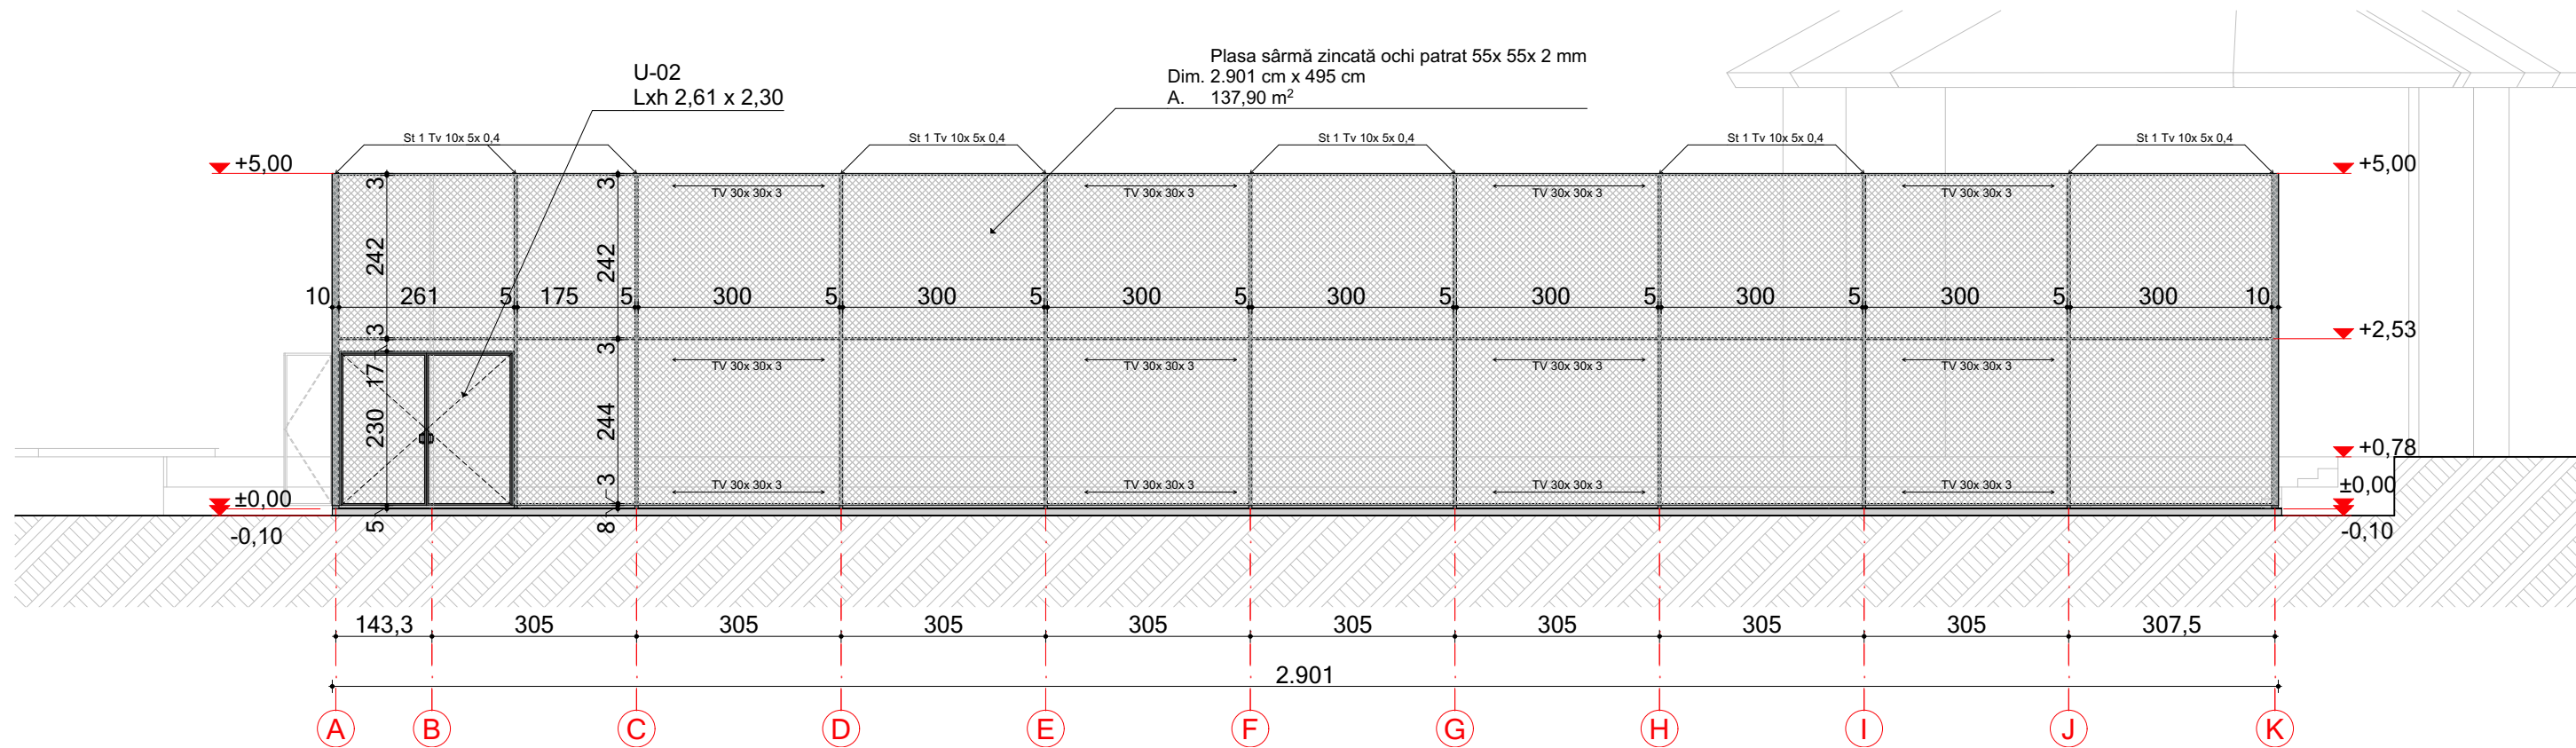

F-04

1:100

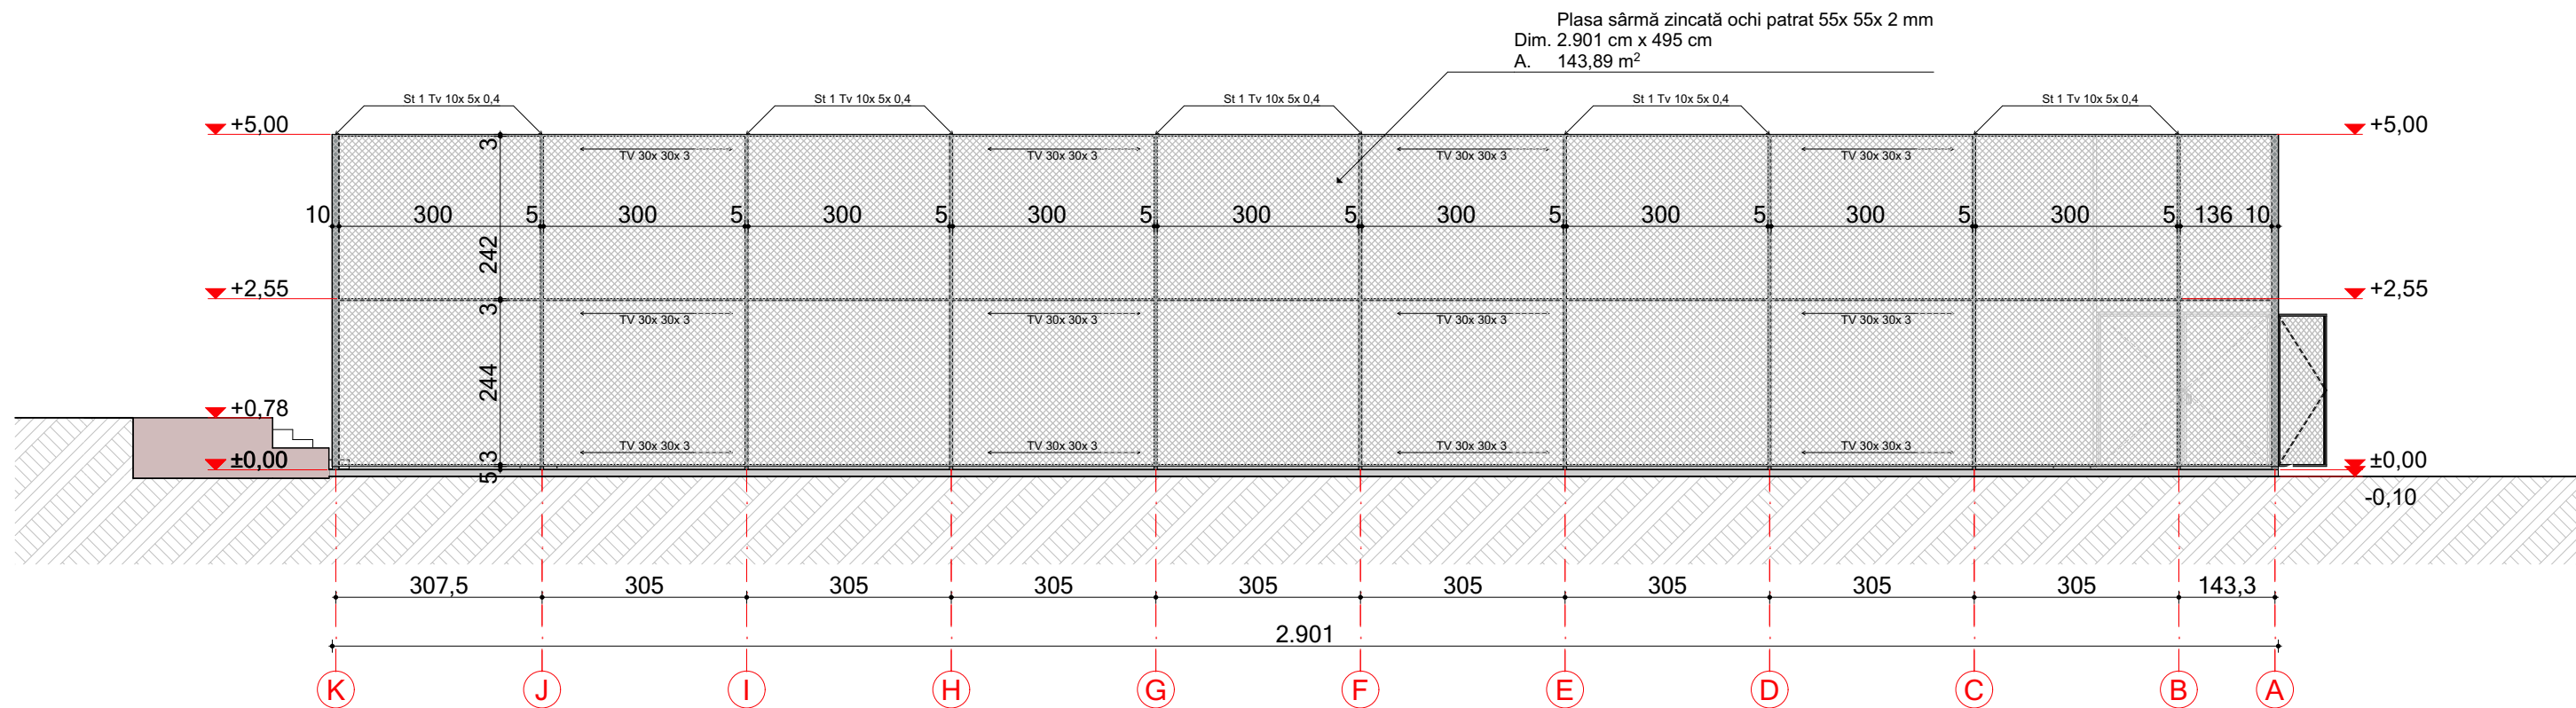

F-03



1:100

**Notă (Note):**

- \_Conform **HGR 766/1997**, construcțiile se încadrează în categoria de importanță **“D”** (redușă)
- \_Conform **P100-1/2013** construcția se încadrează în categoria de importanță **IV** cu  $\gamma_{le}=0,80$ .
- ! Cota **±0.00** a terenului de sport este cota finită a placii din beton armat a pistei de atletism.
- ! Terenului de sport va avea panta de scurgere transversala de 0,8%.
- ! Adancimea de fundare este la **-1.20 m** fata de cota **+0.00 m** a terenului de sport.
- \_Sapaturile vor fi sprijinite cu dulapi si spraituri in cazurile in care se impune si vor fi verificate si supravegheate de o persoana special instruita si desemnata.
- \_Verificarile se vor efectua la inceputul si sfarsitul programului de lucru, si ori de cate ori persoana instruita va considera necesar.
- \_Orice modificare a elementelor proiectate se va face numai cu acordul scris al proiectantului.
- \_Orice neconcordanțe cu amplasamentul, vor fi aduse la cunoștință proiectantului.

|   |                    |             |   |                                                                                 |
|---|--------------------|-------------|---|---------------------------------------------------------------------------------|
|   |                    | referat nr. |   |                                                                                 |
| VERIFICATOR   | NUME               | SEMNATURA   | CERINTA   | REFERAT / EXPERTIZA NR. / DATA                                                  |
| <br>com Dornesti, nr.345, jud. Suceava<br>C.U.I. 34674236, J33/560/2015<br>Tel: 0746/109.193 |                    |             | DENUMIRE PROIECT:<br><b>AMENAJARE TEREN DE SPORT CORP A,<br/>LICEUL TEORETIC V. ALECSANDRI SĂBOANI, JUDEȚUL NEAMȚ</b><br>com. Săboani, sat Săboani, str. Orizontului, nr.cad. 50371, jud. Neamț |                                                                                 |
| SPECIFICATIE   | NUME               | SEMNATURA   | Scara:<br>1:100<br><br>Data:<br>2021   | BENEFICIAR:<br><b>PRIMARIA SĂBOANI</b><br>com. Săboani, sat Săboani, jud. Neamț |
| SEF PROIECT   | ing. GHEORGHITA A. |             |   | Proiect nr:<br>56/ 2021                                                         |
| SEF PROIECT ARHITECTURA   | arh. DOBROTA E.    |             |   | Faza:<br>P.A.C.                                                                 |
| DESENAT   | arh. ANDRIȘAN N.   |             |   | Plansa:<br>A-8                                                                  |
| Titlu plansa:<br><b>FATADE F-03   F-04</b>   |                    |             |   |                                                                                 |



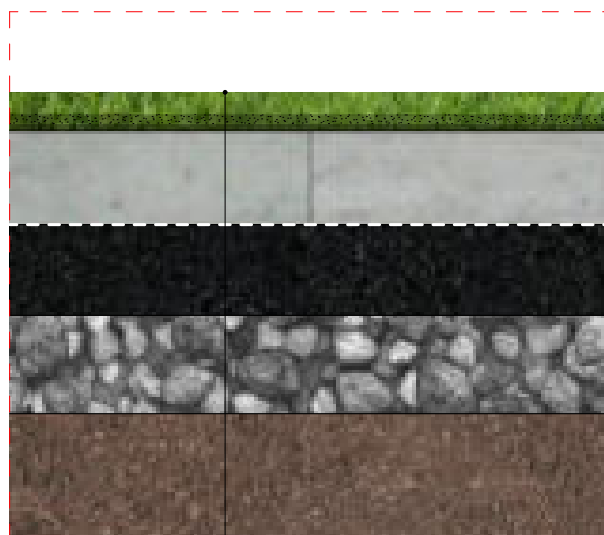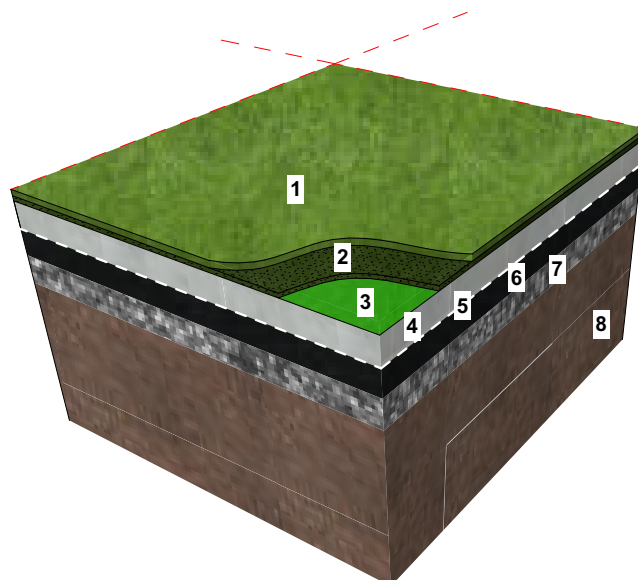


#### TEREN MULTISPORT

- 1 Îveliș de gazon artificial EVO C Grass, înălțime fir iarbă 50mm, din polietilenă, monofilament, 1200gr/ mp; culoare verde
- 2 2 cm nisip cuarțos neargilos1;
- 3 1 cm granule cauciuc SBR;  
1 strat adeziv bicomponent pentru gazon artificial;
- 4 ≈12,5 cm placa din beton armat cu plasa sudată Ø 4x100X100, panta de scurgere 8% conform plansa A4;  $h_{min} = 4 \text{ cm}$ ,  $h_{max} = 21 \text{ cm}$
- 5 1 strat material geotextil de 200g/m2
- 6 placa suport din asfalt existentă
- 7 balast
- 8 teren natural







|   |                    |             |   |                                                                                 |                         |
|---|--------------------|-------------|---|---------------------------------------------------------------------------------|-------------------------|
|   |                    | referat nr. |   |                                                                                 |                         |
| VERIFICATOR   | NUME               | SEMNAȚURA   | CERINȚA   | REFERAT / EXPERTIZA NR. / DATA                                                  |                         |
| <div><div>com Dornesti, nr.345, jud. Suceava<br/>C.U.I. 34674236, J33/560/2015<br/>Tel: 0746/109.193</div></div> |                    |             | DENUMIRE PROIECT:<br><b>AMENAJARE TEREN DE SPORT CORP A,<br/>LICEUL TEORETIC V. ALECSANDRI SĂBOANI, JUDEȚUL NEAMȚ</b><br>com. Săboani, sat Săboani, str. Orizontului, nr.cad. 50371, jud. Neamț |                                                                                 |                         |
| SPECIFICATIE   | NUME               | SEMNAȚURA   | Scara:   | BENEFICIAR:<br><b>PRIMARIA SĂBOANI</b><br>com. Săboani, sat Săboani, jud. Neamț | Proiect nr:<br>56/ 2021 |
| SEF PROIECT   | ing. GHEORGHITA A. |             |   | Faza:<br>P.A.C.                                                                 |                         |
| SEF PROIECT<br>ARHITECTURA   | arh. DOBROTA E.    |             | Data:<br>2021   | Titlu plansa:<br><b>DETALIU D-01</b>                                            | Plansa:<br>A-9          |
| DESENAT   | arh. ANDRIȘAN N.   |             |   |                                                                                 |                         |



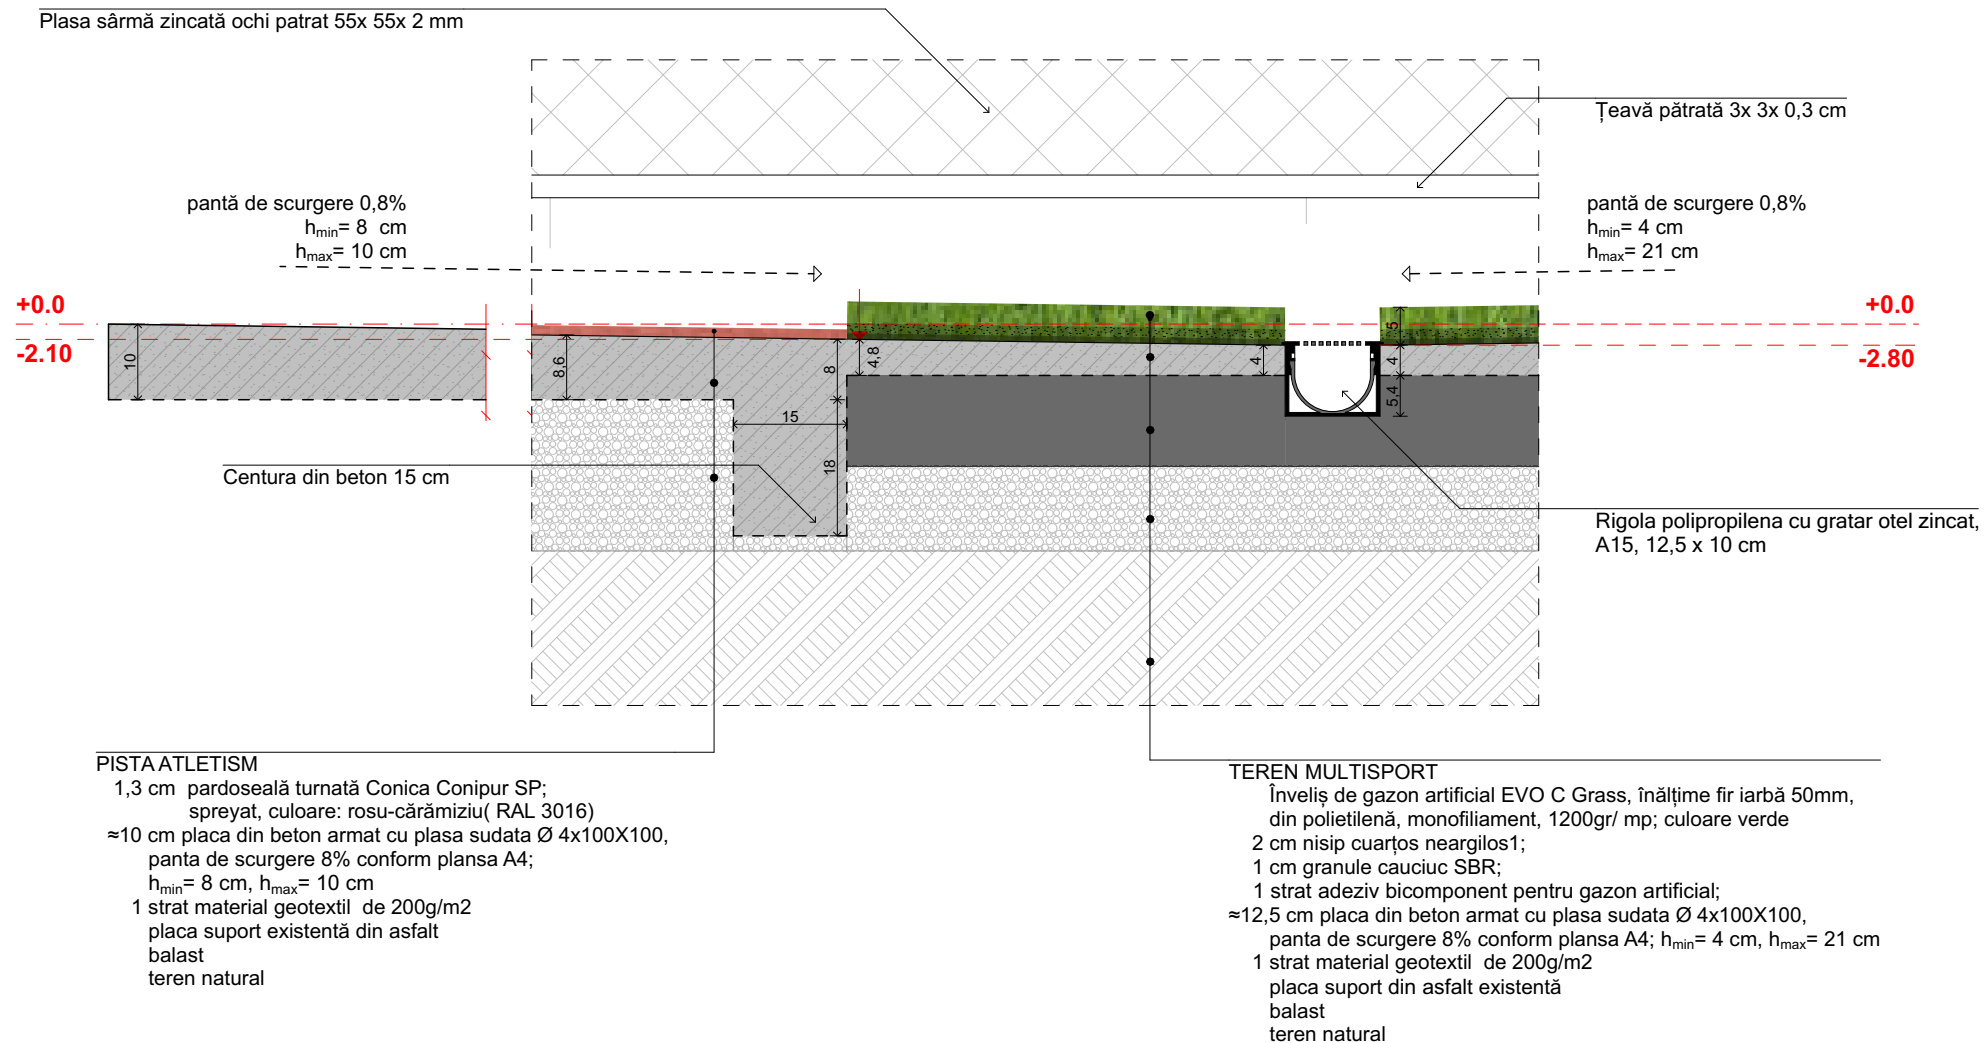

|   |                    |           |   |                                                                                 |                                      |
|---|--------------------|-----------|---|---------------------------------------------------------------------------------|--------------------------------------|
|   |                    |           | referat nr.   |                                                                                 |                                      |
| VERIFICATOR   | NUME               | SEMNAȚURA | CERINȚA   | REFERAT / EXPERTIZA NR. / DATA                                                  |                                      |
| <div><div>com Dornesti, nr.345, jud. Suceava<br/>C.U.I. 34674236,J33/560/2015<br/>Tel: 0746/109.193</div></div> |                    |           | DENUMIRE PROIECT:<br><b>AMENAJARE TEREN DE SPORT CORP A,<br/>LICEUL TEORETIC V. ALECSANDRI SĂBOANI, JUDEȚUL NEAMȚ</b><br>com. Săboani, sat Săboani, str. Orizontului, nr.cad. 50371, jud. Neamț |                                                                                 |                                      |
| SPECIFICATIE   | NUME               | SEMNAȚURA | Scara:<br>1:10   | BENEFICIAR:<br><b>PRIMARIA SĂBOANI</b><br>com. Săboani, sat Săboani, jud. Neamț | Proiect nr:<br>56/ 2021              |
| SEF PROIECT   | ing. GHEORGHITA A. |           |   |                                                                                 | Faza:<br>P.A.C.                      |
| SEF PROIECT<br>ARHITECTURA   | arh. DOBROTA E.    |           |   | Data:<br>2021                                                                   | Titlu planșă:<br><b>Detaliu D-02</b> |
| DESENAT   | arh. ANDRIȘAN N.   |           |   |                                                                                 |                                      |

**TABLOU TAMPLARIE - Usi acces teren multisport**
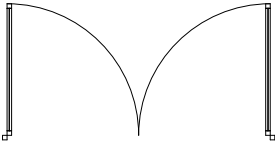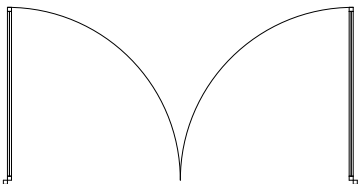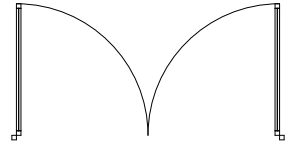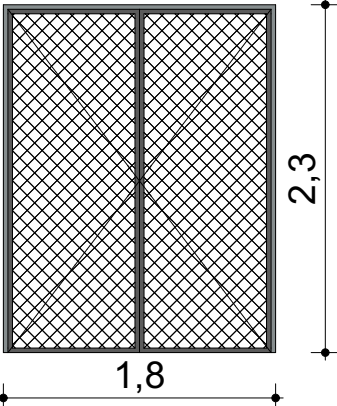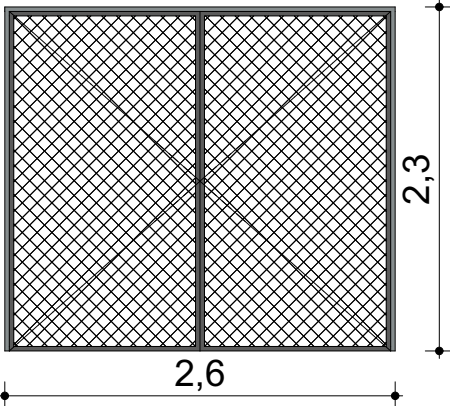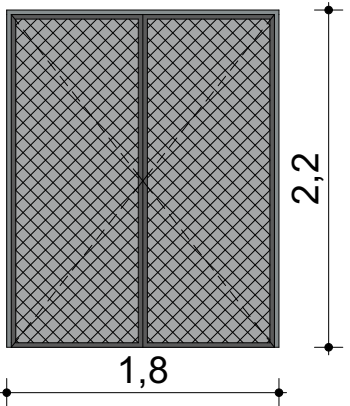
|                                                 |              |                                                                                     |                                                                                      |                                                                                      |
|-------------------------------------------------|--------------|-------------------------------------------------------------------------------------|--------------------------------------------------------------------------------------|--------------------------------------------------------------------------------------|
| <b>Cod de identificare</b>                      |              | U-01                                                                                | U-02                                                                                 | U-03                                                                                 |
| <b>Classificare element</b>                     |              | Usa                                                                                 | Usa                                                                                  | Usa                                                                                  |
| <b>Cantitate</b>                                |              | 1                                                                                   | 1                                                                                    | 1                                                                                    |
| <b>Dimensiuni tamplarie</b>                     | Inaltime (m) | 2,3                                                                                 | 2,3                                                                                  | 2,2                                                                                  |
|                                                 | Latime (m)   | 1,8                                                                                 | 2,6                                                                                  | 1,8                                                                                  |
| <b>Dimensiune L x l</b>                         |              | 1,8x2,3                                                                             | 2,6x2,3                                                                              | 1,8x2,2                                                                              |
| <b>Sens de deschidere</b>                       |              | Stânga                                                                              | Stânga                                                                               | Dreapta                                                                              |
| <b>Tipul de deschidere</b>                      |              | Side Hung                                                                           | Side Hung                                                                            | Side Hung                                                                            |
| <b>Vedere în plan</b>                           |              |   |   |   |
| <b>Vedere din partea sensului de deschidere</b> |              |  |  |  |
| <b>Suprafata plasa impletita</b>                |              | 3,58                                                                                | 5,37                                                                                 | 3,47                                                                                 |

|   |                  |   |         |                                       |
|---|------------------|---|---------|---------------------------------------|
|   |                  | referat nr.   |         |                                       |
| VERIFICATOR   | NUME             | SEMNATURA   | CERINTA | REFERAT / EXPERTIZA NR. / DATA        |
|  <b>STRADOR</b><br><small>com Dornesti, nr.345, jud. Suceava<br/>C.U.I. 34674236, J33/560/2015<br/>Tel: 0746/109.193</small> |                  | <b>DENUMIRE PROIECT:</b><br><b>AMENAJARE TEREN DE SPORT CORP A,</b><br><b>LICEUL TEORETIC V. ALECSANDRI SĂBOANI, JUDEȚUL NEAMȚ</b><br>com. Săboani, sat Săboani, str. Orizontului, nr.cad. 50371, jud. Neamț |         |                                       |
|   |                  | Scara:   |         | BENEFICIAR:                           |
|   |                  |   |         | Primăria SĂBOANI                      |
|   |                  | Data:   |         | com. Săboani, sat Săboani, jud. Neamț |
|   |                  |   |         | Titlu planșă:                         |
| DESENAT   | arh. ANDRIȘAN N. | 2021   |         | <b>Tablou tâmplărie- TT1</b>          |
|   |                  |   |         | Proiect nr:<br>56/2021                |
|   |                  |   |         | Faza:<br>P.A.C.                       |
|   |                  |   |         | Planșă:<br>A-11                       |





**Notă (Note):**

\_Conform **HGR 766/1997**, construcțiile se încadrează în categoria de importanță **“D”** (redușă)

\_Conform **P100-1/2013** construcția se încadrează în categoria de importanță **IV** cu  $\gamma_{le}=0,80$ .

\_Orice modificare a elementelor proiectate se va face numai cu acordul scris al proiectantului.

\_Orice neconcordanțe cu amplasamentul, vor fi aduse la cunoștință proiectantului.

|   |                    |           |   |                                                                                 |                         |
|---|--------------------|-----------|---|---------------------------------------------------------------------------------|-------------------------|
|   |                    |           | referat nr.   |                                                                                 |                         |
| VERIFICATOR   | NUME               | SEMNAȚURA | CERINȚA   | REFERAT / EXPERTIZA NR. / DATA                                                  |                         |
| <div><div>com Dornesti, nr.345, jud. Suceava<br/>C.U.I. 34674236,J33/560/2015<br/>Tel: 0746/109.193</div></div> |                    |           | DENUMIRE PROIECT:<br><b>AMENAJARE TEREN DE SPORT CORP A,<br/>LICEUL TEORETIC V. ALECSANDRI SĂBOANI, JUDEȚUL NEAMȚ</b><br>com. Săboani, sat Săboani, str. Orizontului, nr.cad. 50371, jud. Neamț |                                                                                 |                         |
| SPECIFICATIE   | NUME               | SEMNAȚURA | Scara:   | BENEFICIAR:<br><b>PRIMARIA SĂBOANI</b><br>com. Săboani, sat Săboani, jud. Neamț | Proiect nr:<br>56/ 2021 |
| SEF PROIECT   | ing. GHEORGHITA A. |           |   | Faza:<br>P.A.C.                                                                 |                         |
| SEF PROIECT<br>ARHITECTURA   | arh. DOBROTA E.    |           |   | Plansa:<br>A-12                                                                 |                         |
| DESENAT   | arh. ANDRIȘAN N.   |           | Data:<br>2021   | Titlu plansa:<br><b>Perspectivă ansamblu</b>                                    |                         |






|   |                    |           |   |                                                                                 |                         |
|---|--------------------|-----------|---|---------------------------------------------------------------------------------|-------------------------|
|   |                    |           | referat nr.   |                                                                                 |                         |
| VERIFICATOR   | NUME               | SEMNAȚURA | CERINȚA   | REFERAT / EXPERTIZA NR. / DATA                                                  |                         |
| <div><div>STRADOR</div><div>com Dornești, nr.345, jud. Suceava<br/>C.U.I. 34674236,J33/560/2015<br/>Tel: 0746/109.193</div></div> |                    |           | DENUMIRE PROIECT:<br><b>AMENAJARE TEREN DE SPORT CORP A,<br/>LICEUL TEORETIC V. ALECSANDRI SĂBOANI, JUDEȚUL NEAMȚ</b><br>com. Săboani, sat Săboani, str. Orizontului, nr.cad. 50371, jud. Neamț |                                                                                 |                         |
| SPECIFICATIE   | NUME               | SEMNAȚURA | Scara:   | BENEFICIAR:<br><b>PRIMARIA SĂBOANI</b><br>com. Săboani, sat Săboani, jud. Neamț | Proiect nr:<br>56/ 2021 |
| SEF PROIECT   | ing. GHEORGHITA A. |           |   | Titlu plansa:<br><b>Perspectiva ansamblu</b>                                    | Faza:<br>P.A.C.         |
| SEF PROIECT<br>ARHITECTURA   | arh. DOBROTA E.    |           |   |                                                                                 | Plansa:<br>A-13         |
| DESENAT   | arh. ANDRIȘAN N.   |           | Data:<br>2021   |                                                                                 |                         |





|   |                    |               |   |                                                                                 |                         |
|---|--------------------|---------------|---|---------------------------------------------------------------------------------|-------------------------|
|   |                    | referat nr.   |   |                                                                                 |                         |
| VERIFICATOR   | NUME               | SEM NATURA    | CERINTA   | REFERAT / EXPERTIZA NR. / DATA                                                  |                         |
| <div><div>com Dornesti, nr.345, jud. Suceava<br/>C.U.I. 34674236,J33/560/2015<br/>Tel: 0746/109.193</div></div> |                    |               | DENUMIRE PROIECT:<br><b>AMENAJARE TEREN DE SPORT CORP A,<br/>LICEUL TEORETIC V. ALECSANDRI SĂBOANI, JUDEȚUL NEAMȚ</b><br>com. Săboani, sat Săboani, str. Orizontului, nr.cad. 50371, jud. Neamț |                                                                                 |                         |
| SPECIFICATIE   | NUME               | SEM NATURA    | Scara:   | BENEFICIAR:<br><b>PRIMARIA SĂBOANI</b><br>com. Săboani, sat Săboani, jud. Neamț | Proiect nr:<br>56/ 2021 |
| SEF PROIECT   | ing. GHEORGHITA A. |               |   | Faza:<br>P.A.C.                                                                 |                         |
| SEF PROIECT<br>ARHITECTURA   | arh. DOBROTA E.    |               |   | Titlu plansa:<br><b>Perspective ansamblu</b>                                    | Plansa:<br>A-14         |
| DESENAT   | arh. ANDRIȘAN N.   | Data:<br>2021 |   |                                                                                 |                         |

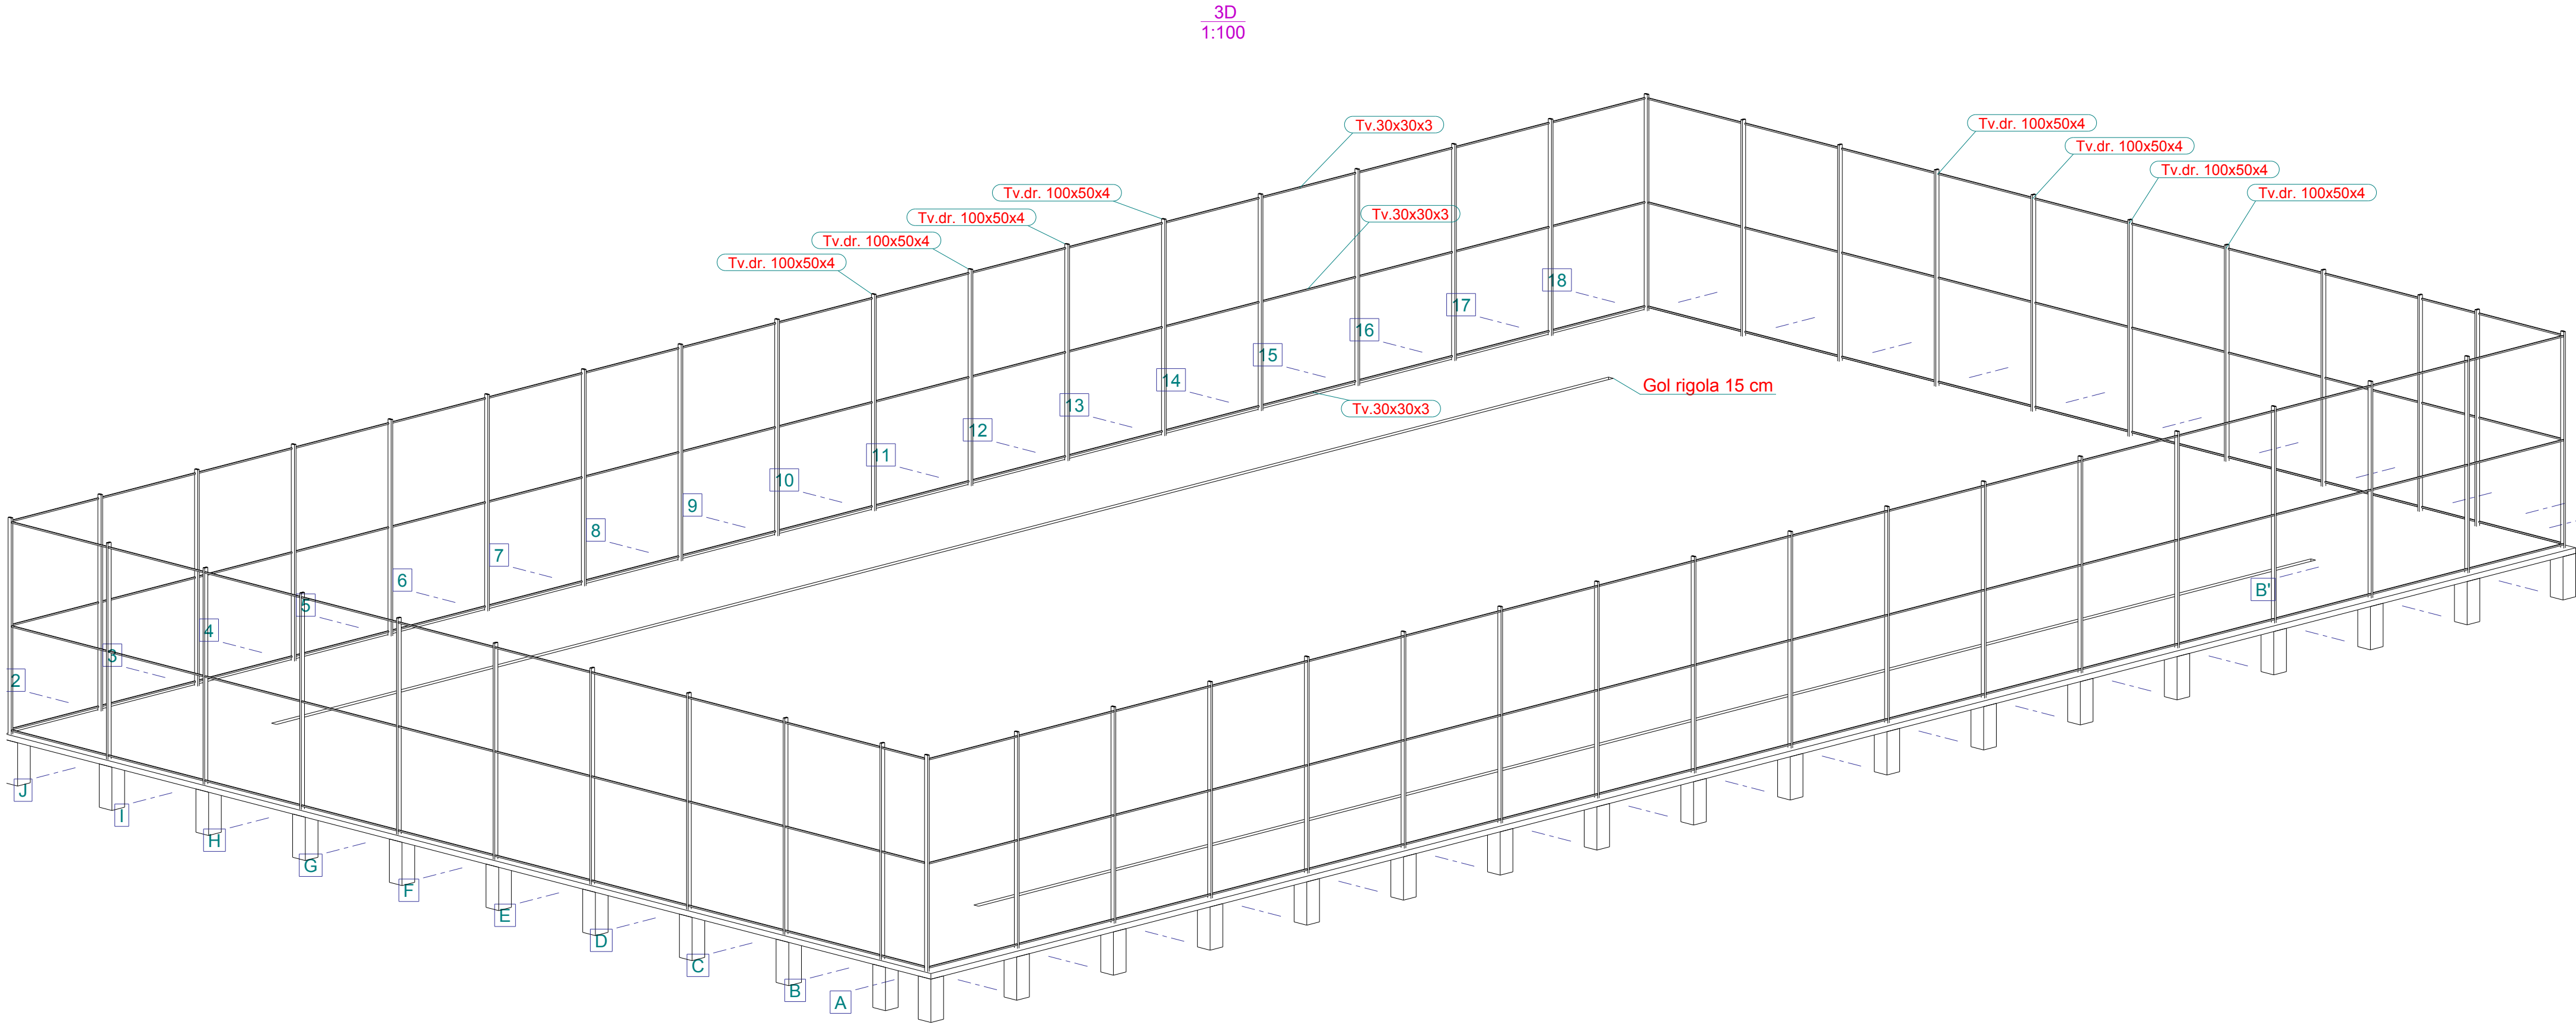

**Notă (Note):**


\_Conform **HGR 766/1997**, construcțiile se încadrează în categoria de importanță **"D"** (redusă)  
\_Conform **P100-1/2013** construcția se încadrează în categoria de importanță **IV** cu  $\gamma_{le}=0,80$ .  
**!** Cota  **$\pm 0.00$**  a terenului de sport este cota finită a plăcii din beton armat a pistei de atletism.  
**!** Terenului de sport va avea panta de scurgere transversala de 0,8%.  
**!** Adâncimea de fundare este la **-1.20 m** față de cota **+0.00 m** a terenului de sport.  
\_Săpăturile vor fi sprijinite cu dulapi și sprăituri în cazurile în care se impune și vor fi verificate și supravegheate de o persoană special instruită și desemnată.  
\_Verificarile se vor efectua la începutul și sfârșitul programului de lucru, și ori de câte ori persoana instruită va considera necesar.  
\_Orice modificare a elementelor proiectate se va face numai cu acordul scris al proiectantului.  
\_Orice neconcordanțe cu amplasamentul, vor fi aduse la cunoștință proiectantului.

**Notă( Note):**

\_La execuție se vor respecta indicațiile normativelor **C150-99** și **SR EN 1090-2:2008**;  
\_Categorii de execuție a elementului: B;  
\_Marginea liberă a tablelor și profilelor tăiate va avea rugozitatea 50 mm;  
\_Abaterile limită se vor încadra în **SR EN 1090-2:2008**;  
\_Materialele de adaos și tehnologiile de sudare vor fi stabilite de executant cf. C150-99;  
\_Electrozi - **SUPERBAZ**;  
\_Nivelul de acceptare a îmbinărilor sudate: D.  
\_Sudurile se vor executa pe tot perimetrul de contact dintre piese;  
\_Calibrul sudurilor de colț va fi:  $a = 0.7 \times t_{min}$ , unde  $t_{min}$  = este grosimea minimă a elementelor ce se sudează, dar  $a > 3mm$ ;  
\_Sudurile cap la cap se vor executa cu sanfren conform normelor;  
\_PROTECȚIE ANTICOROZIVĂ:  
Gradul de pregătire a suportului Sa 2.5 cf. **SR EN 8501/1-2007**;  
Elementele vor fi sablate după care se vor aplica două straturi de grund și un strat de vopsea;  
Conform **GR 111-04** "Ghid de proiectare privind protecția împotriva coroziunii"

|   |                    |   |               |                                                                                 |
|---|--------------------|---|---------------|---------------------------------------------------------------------------------|
|   |                    | referat nr.   |               |                                                                                 |
| VERIFICATOR   | NUME               | SEMNAȚURA   | CERINȚA       | REFERAT / EXPERTIZA NR. / DATA                                                  |
|  <b>STRADOR</b><br><small>com Dornesti, nr.345, jud. Suceava<br/>C.U.I. 34674236/J33/560/2015<br/>Tel: 0746/109.193</small> |                    | DENUMIRE PROIECT:<br><b>AMENAJARE TEREN DE SPORT CORP A,<br/>LICEUL TEORETIC V. ALECSANDRI SĂBOANI, JUDEȚUL NEAMȚ</b><br>com. Săboani, sat Săboani, str. Orizontului, nr.cad. 50371, jud. Neamț |               |                                                                                 |
| SPECIFICATIE   | NUME               | SEMNAȚURA   | Scara:        | BENEFICIAR:<br><b>PRIMARIA SĂBOANI</b><br>com. Săboani, sat Săboani, jud. Neamț |
| SEF PROIECT   | ing. GHEORGHITA A. |   |               | Proiect nr:<br>56/ 2021<br>Faza:<br>P.A.C.                                      |
| REZISTENTA   | ing. GHEORGHITA A. |   | Data:<br>2021 | Titlu planșă:<br><b>MODEL 3D</b>                                                |
| DESENAT   | ing. GHEORGHITA A. |   |               | Planșă:<br>R-1                                                                  |



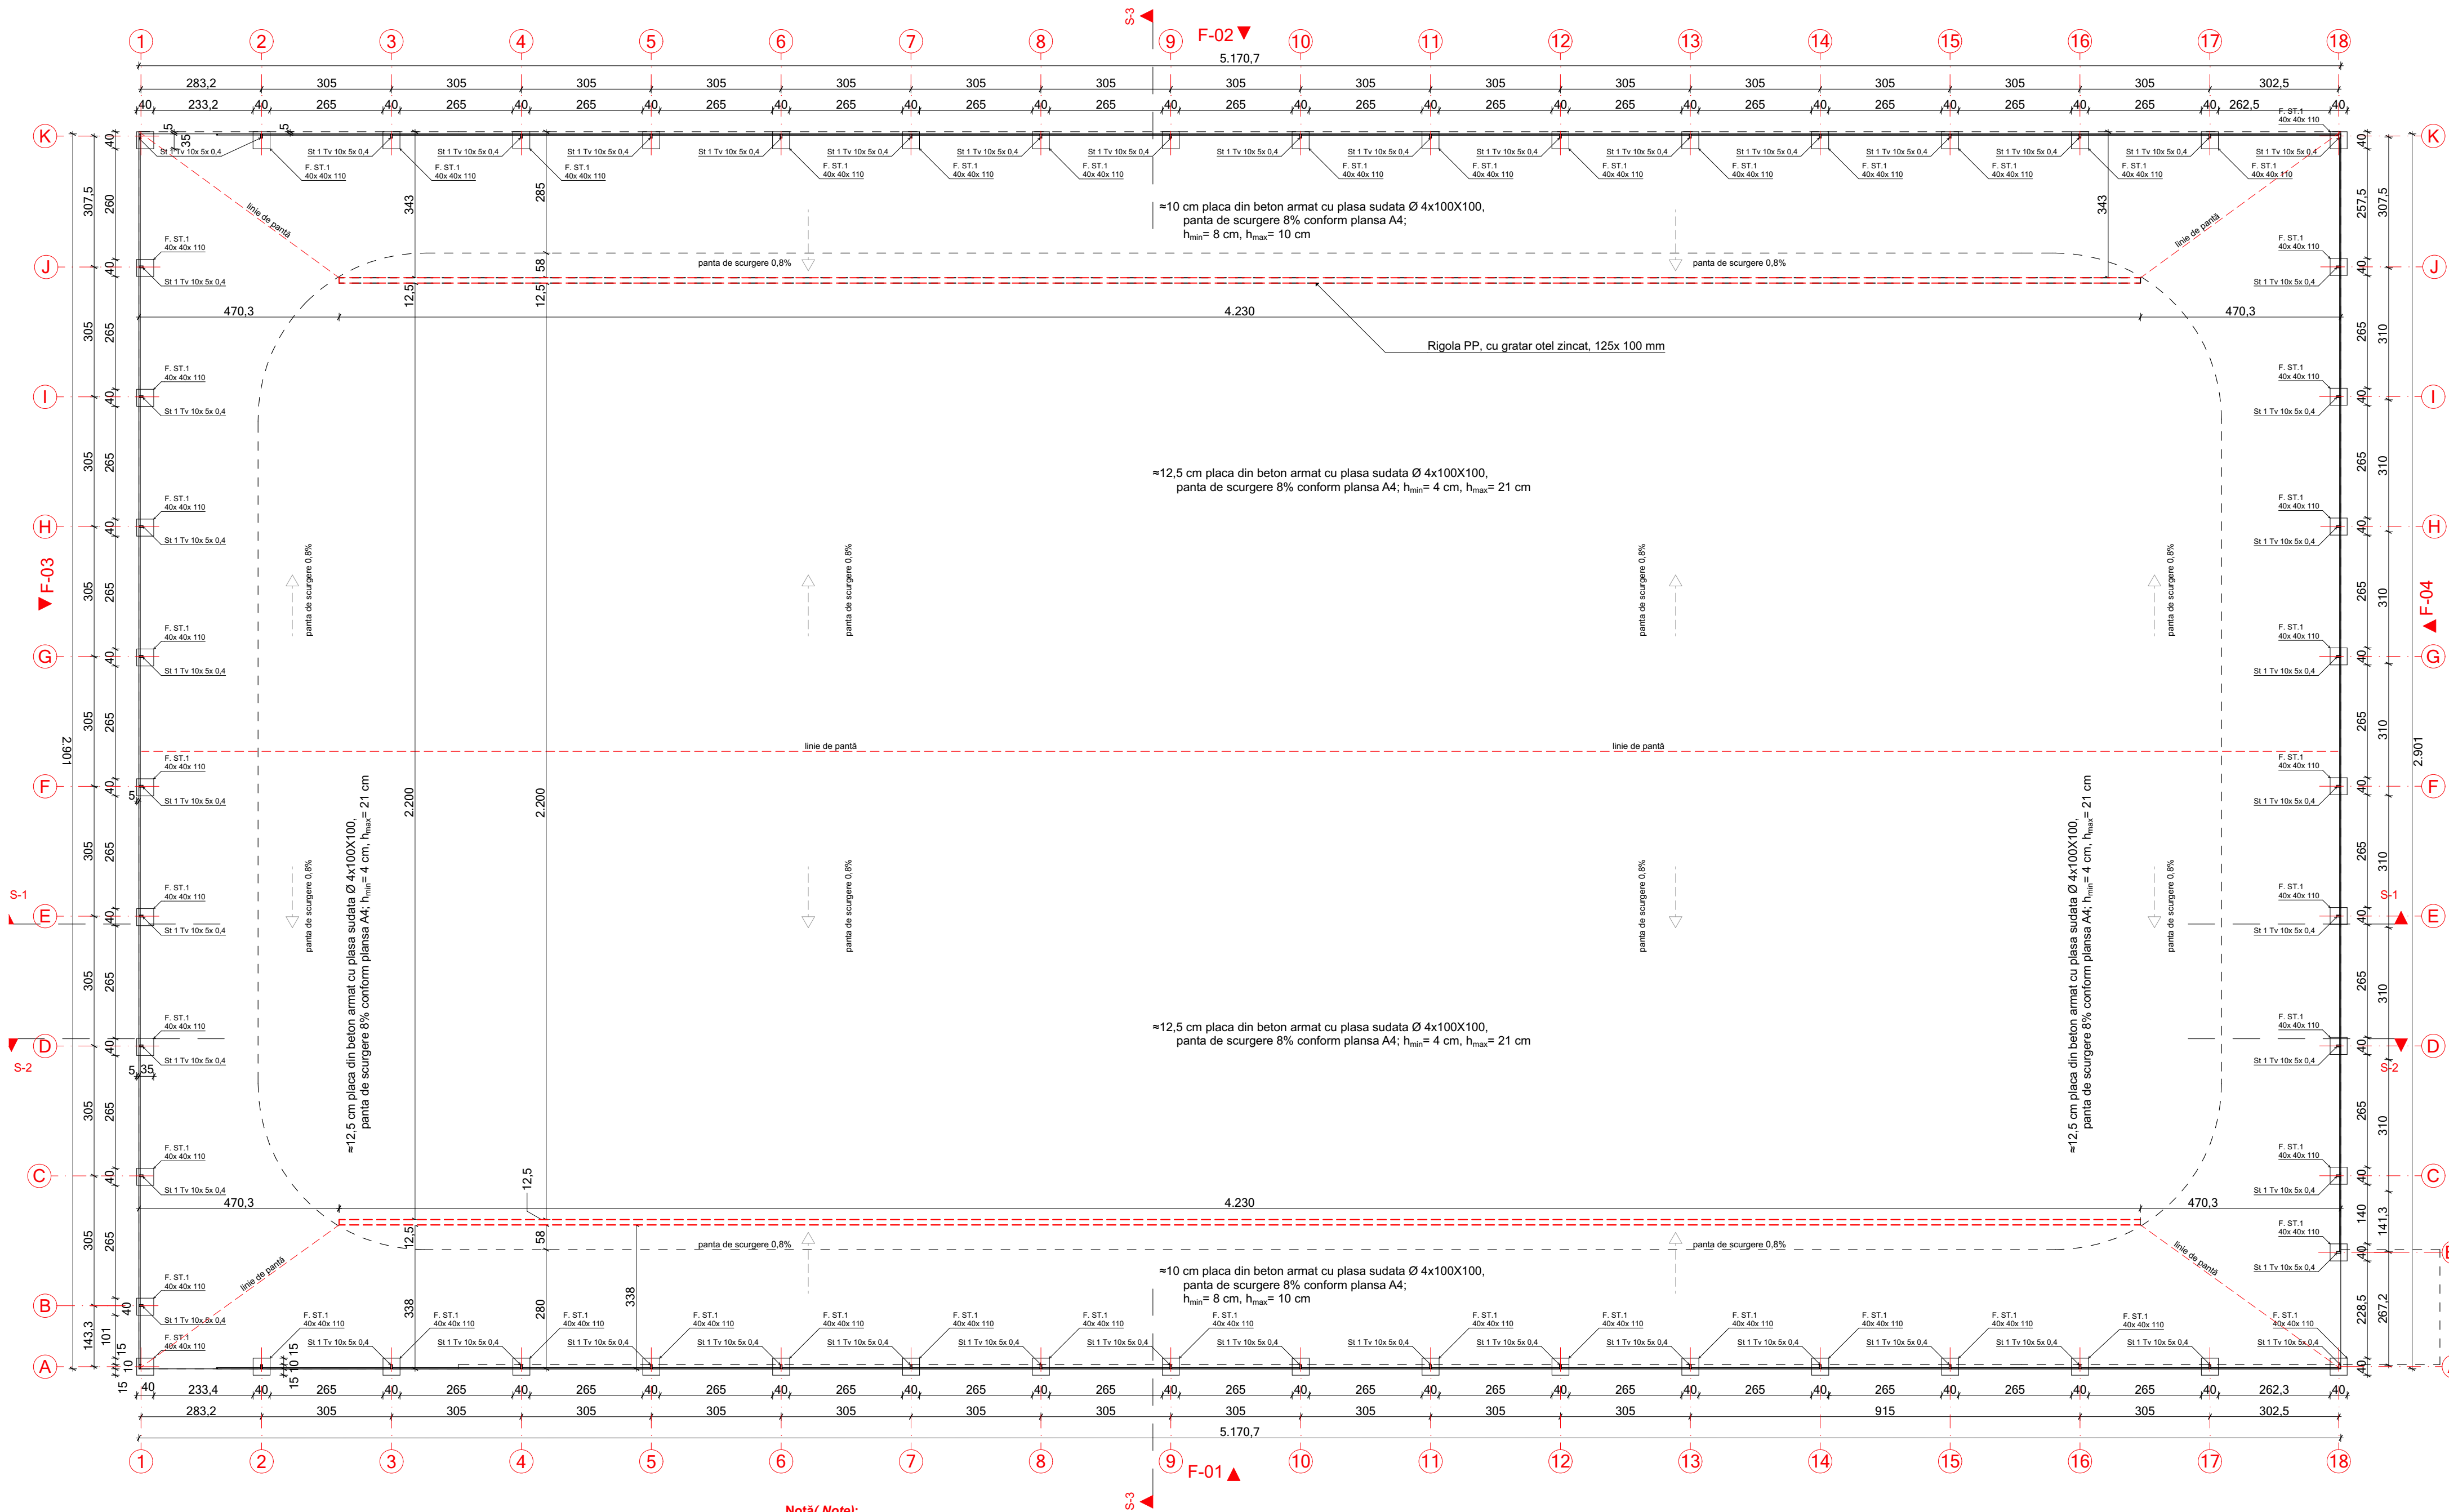

**Notă (Note):**

- ! Dimensiunile sunt în centimetrii.
- \_ Conform **HGR 766/1997**, construcțiile se încadrează în categoria de importanță "D" (redușă)
- \_ Conform **P100-1/2013** construcția se încadrează în categoria de importanță **IV** cu  $\gamma_{le}=0,80$ .
- ! Cota **±0.00** a terenului de sport este cota finită a plăcii din beton armat a pistei de atletism.
- ! Terenului de sport va avea panta de scurgere transversala de 0,8%.
- ! Adâncimea de fundare este la **-1.20 m** fata de cota **+0.00 m** a terenului de sport.
- \_ Sapaturile vor fi sprijinite cu dulapi si spraituri in cazurile in care se impune si vor fi verificate si supravegheate de o persoana special instruita si desemnata.
- \_ Verificarile se vor efectua la inceputul si sfarsitul programului de lucru, si ori de cate ori persoana instruita va considera necesar.
- \_ Orice modificare a elementelor proiectate se va face numai cu acordul scris al proiectantului.
- \_ Orice neconcordanțe cu amplasamentul, vor fi aduse la cunoștință proiectantului.

**Notă( Note):**

- \_ La executie se vor respecta indicatiile normativelor **C150-99** si **SR EN 1090-2:2008**;
- \_ Categoria de executie a elementului: B;
- \_ Marginea libera a tabelor si profilelor taiate va avea rugozitatea 50 mm;
- \_ Abaterile limita se vor incadra in **SR EN 1090-2:2008**;
- \_ Materialele de adaos si tehnologiile de sudare vor fi stabilite de executant cf. C150-99;
- \_ Electrozi - **SUPERBAZ**;
- \_ Nivelul de acceptare a imbinarilor sudate: D.
- \_ Sudurile se vor executa pe tot perimetrul de contact dintre piese;
- \_ Calibrul sudurilor de colt va fi:  $a = 0.7 \times t_{min}$ , unde  $t_{min}$  este grosimea minima a elementelor ce se sudeaza, dar  $a > 3mm$ ;
- \_ Sudurile cap la cap se vor executa cu sanfren conform normelor;
- \_ **PROTECTIE ANTICOROZIVA**:
- \_ Gradul de pregatire a suportului Sa 2.5 cf. **SR EN 8501/1-2007**;
- \_ Elementele vor fi sablate dupa care se vor aplica doua straturi de grund si un strat de vopsea;
- \_ Conform **GR 111-04** "Ghid de proiectare privind protectia impotriva coroziunii"

|                                                                                       |                    |   |                 |
|---------------------------------------------------------------------------------------|--------------------|---|-----------------|
|                                                                                       |                    | referat nr.   |                 |
| VERIFICATOR                                                                           | NUME               | SEMNAȚURA   | CERINȚA         |
|                                                                                       |                    | REFERAT / EXPERTIZA NR. / DATA   |                 |
|  |                    | com Dornesti, nr.345, jud. Suceava<br>C.U.I. 34674236/J33/560/2015<br>Tel: 0746/109.193                                                                                          |                 |
|                                                                                       |                    | DENUMIRE PROIECT:   |                 |
|                                                                                       |                    | <b>AMENAJARE TEREN DE SPORT CORP A,</b><br><b>LICEUL TEORETIC V. ALECSANDRI SĂBOANI, JUDEȚUL NEAMȚ</b><br>com. Săboani, sat Săboani, str. Orizontului, nr.cad. 50371, jud. Neamț |                 |
|                                                                                       |                    | BENEFICIAR:   |                 |
|                                                                                       |                    | <b>PRIMARIA SĂBOANI</b><br>com. Săboani, sat Săboani, jud. Neamț   |                 |
|                                                                                       |                    | Titlu plansa:   |                 |
|                                                                                       |                    | <b>PLAN FUNDARE</b>   |                 |
| SPECIFICATIE                                                                          | NUME               | SEMNAȚURA   | Scara:<br>1:100 |
| SEF PROIECT                                                                           | ing. GHEORGHITA A. |   | Data:<br>2021   |
| REZISTENTA                                                                            | ing. GHEORGHITA A. |   |                 |
| DESENAT                                                                               | ing. GHEORGHITA A. |   |                 |
|                                                                                       |                    | Proiect nr:<br>56/2021   |                 |
|                                                                                       |                    | Faza:<br>P.A.C.   |                 |
|                                                                                       |                    | Plansa:<br>R-2   |                 |

A



## A



## A



Conform **GR 111-04** "Ghid de proiectare privind protectia împotriva coroziunii"



STRADOR

com Dornesti, nr.345, jud. Suceava  
C.U.I. 34674236,J33/560/2015  
Tel: 0746/109.193

DENUMIRE PROIECT:

**AMENAJARE TEREN DE SPORT CORP A,  
LICEUL TEORETIC V. ALECSANDRI SĂBOANI, JUDEȚUL NEAMȚ**  
com. Săboani, sat Săboani, str. Orizontului, nr.cad. 50371, jud. Neamț

BENEFICIAR:

PRIMARIA SĂBOANI

com. Săboani, sat Săboani, jud. Neamț

Project nr:  
56/ 2021


Faza:  
P.A.C.

Plansa:  
R-3


Titlu planşa:  
**DETALIU FUNDATIE**



Debitare Tv. dr. 100x50x4 - 54 bucati

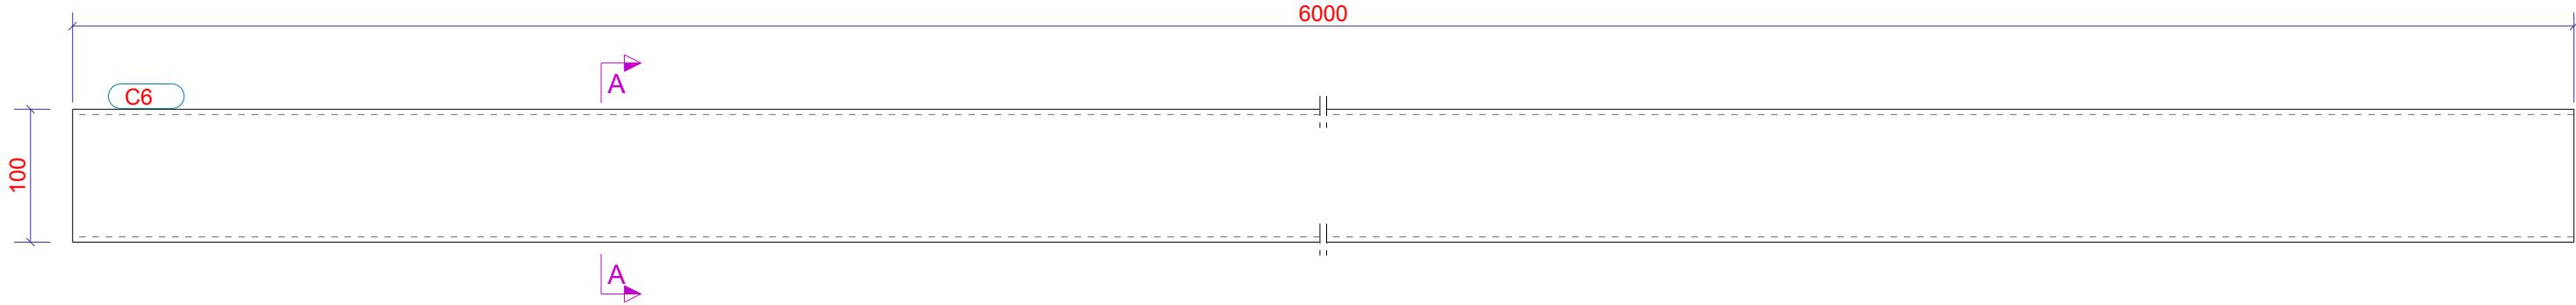


A - A  
1:5

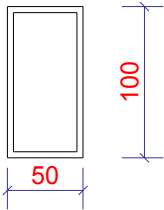


**Notă( Note):**  
\_La executie se vor respecta indicatiile normativelor **C150-99 si SR EN 1090-2:2008**;  
\_Categorica de executie a elementului: B;  
\_Marginea libera a tablelor si profilelor taiate va avea rugozitatea 50 mm;  
\_Abaterile limita se vor incadra in **SR EN 1090-2:2008**;  
\_Materialele de adaos si tehnologiile de sudare vor fi stabilite de executant cf. C150-99;  
\_ Electrozi - **SUPERBAZ**;  
\_ Nivelul de acceptare a îmbinarilor sudate: D.  
\_Sudurile se vor executa pe tot perimetrul de contact dintre piese;  
\_Calibrul sudurilor de colt va fi:  $a = 0.7 \times t_{min}$ , unde  $t_{min}$  =este grosimea minima a elementelor ce se sudeaza, dar  $a > 3mm$ ;  
\_Sudurile cap la cap se vor executa cu sanfren conform normelor;  
\_PROTECTIE ANTICOROZIVA:  
Gradul de pregatire a suportului Sa 2.5 cf. **SR EN 8501/1-2007**;  
Elementele vor fi sablate dupa care se vor aplica doua dtraturi de grund si un strat de vopsea;  
Conform **GR 111-04** "Ghid de proiectare privind protectia împotriva coroziunii"

|   |                    |             |   |                                                                          |                         |
|---|--------------------|-------------|---|--------------------------------------------------------------------------|-------------------------|
|   |                    | referat nr. |   |                                                                          |                         |
| VERIFICATOR   | NUME               | SEMNATURA   | CERINTA   | REFERAT / EXPERTIZA NR. / DATA                                           |                         |
| <div><div><div></div><div>STRADOR</div></div><div>com Dornesti, nr.345, jud. Suceava<br/>C.U.I. 34674236,J33/560/2015<br/>Tel: 0746/109.193</div></div> |                    |             | DENUMIRE PROIECT:<br>AMENAJARE TEREN DE SPORT CORP A,<br>LICEUL TEORETIC V. ALECSANDRI SĂBOANI, JUDEȚUL NEAMȚ<br>com. Săboani, sat Săboani, str. Orizontului, nr.cad. 50371, jud. Neamț |                                                                          |                         |
| SPECIFICATIE   | NUME               | SEMNATURA   | Scara:   | BENEFICIAR:<br>PRIMARIA SĂBOANI<br>com. Săboani, sat Săboani, jud. Neamț | Proiect nr:<br>56/ 2021 |
| SEF PROIECT   | ing. GHEORGHITA A. |             |   | Faza:<br>P.A.C.                                                          |                         |
| REZISTENTA   | ing. GHEORGHITA A. |             |   |                                                                          |                         |
| DESENAT   | ing. GHEORGHITA A. |             | Data:<br>2021   | Titlu plansa:<br>DEBITARE STĂLPI METALICI                                | Plansa:<br>R-4          |

Debitare Tv. dr. 30x30x3 - 162 bucati  
1:5

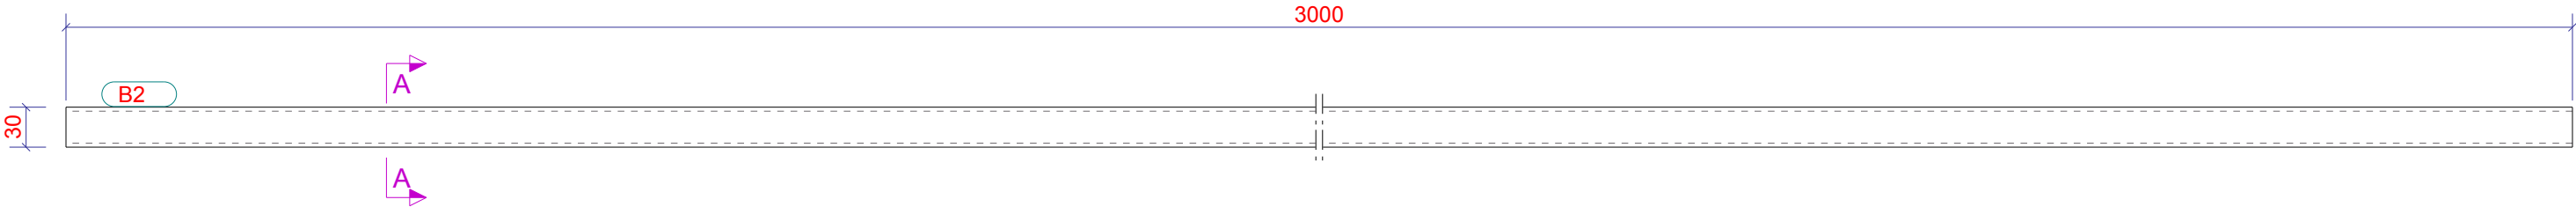


A - A  
1:2

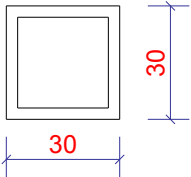

**Notă( Note):**  
\_La executie se vor respecta indicatiile normativelor **C150-99 si SR EN 1090-2:2008**;  
\_Categoria de executie a elementului: B;  
\_Marginea libera a tablelor si profilelor taiate va avea rugozitatea 50 mm;  
\_Abaterile limita se vor incadra in **SR EN 1090-2:2008**;  
\_Materialele de adaos si tehnologiile de sudare vor fi stabilite de executant cf. C150-99;  
\_ Electrozi - **SUPERBAZ**;  
\_ Nivelul de acceptare a îmbinarilor sudate: D.  
\_Sudurile se vor executa pe tot perimetrul de contact dintre piese;  
\_Calibrul sudurilor de colt va fi: a = 0.7 x t<sub>min</sub>, unde t<sub>min</sub> =este grosimea minima a elementelor ce se sudeaza, dar a>3mm;  
\_Sudurile cap la cap se vor executa cu sanfren conform normelor;  
\_PROTECTIE ANTICOROZIVA:  
Gradul de pregatire a suportului Sa 2.5 cf. **SR EN 8501/1-2007**;  
Elementele vor fi sablate dupa care se vor aplica doua straturi de grund si un strat de vopsea;  
Conform **GR 111-04** "Ghid de proiectare privind protectia împotriva coroziunii"

|   |                    |             |   |                                                                          |  |                         |
|---|--------------------|-------------|---|--------------------------------------------------------------------------|--|-------------------------|
|   |                    | referat nr. |   |                                                                          |  |                         |
| VERIFICATOR   | NUME               | SEMNATURA   | CERINTA   | REFERAT / EXPERTIZA NR. / DATA                                           |  |                         |
| <div><div><div></div><div>STRADOR</div></div><div>com Dornesti, nr.345, jud. Suceava<br/>C.U.I. 34674236,J33/560/2015<br/>Tel: 0746/109.193</div></div> |                    |             | DENUMIRE PROIECT:<br>AMENAJARE TEREN DE SPORT CORP A,<br>LICEUL TEORETIC V. ALECSANDRI SĂBOANI, JUDEȚUL NEAMȚ<br>com. Săboani, sat Săboani, str. Orizontului, nr.cad. 50371, jud. Neamț |                                                                          |  |                         |
| SPECIFICATIE   | NUME               | SEMNATURA   | Scara:   | BENEFICIAR:<br>PRIMARIA SĂBOANI<br>com. Săboani, sat Săboani, jud. Neamț |  | Proiect nr:<br>56/ 2021 |
| SEF PROIECT   | ing. GHEORGHITA A. |             |   | Faza:<br>P.A.C.                                                          |  |                         |
| REZISTENTA   | ing. GHEORGHITA A. |             |   |                                                                          |  |                         |
| DESENAT   | ing. GHEORGHITA A. |             | Data:<br>2021   | Titlu plansa:<br>DEBITARE TEVI PĂTRATE                                   |  | Plansa:<br>R-5          |



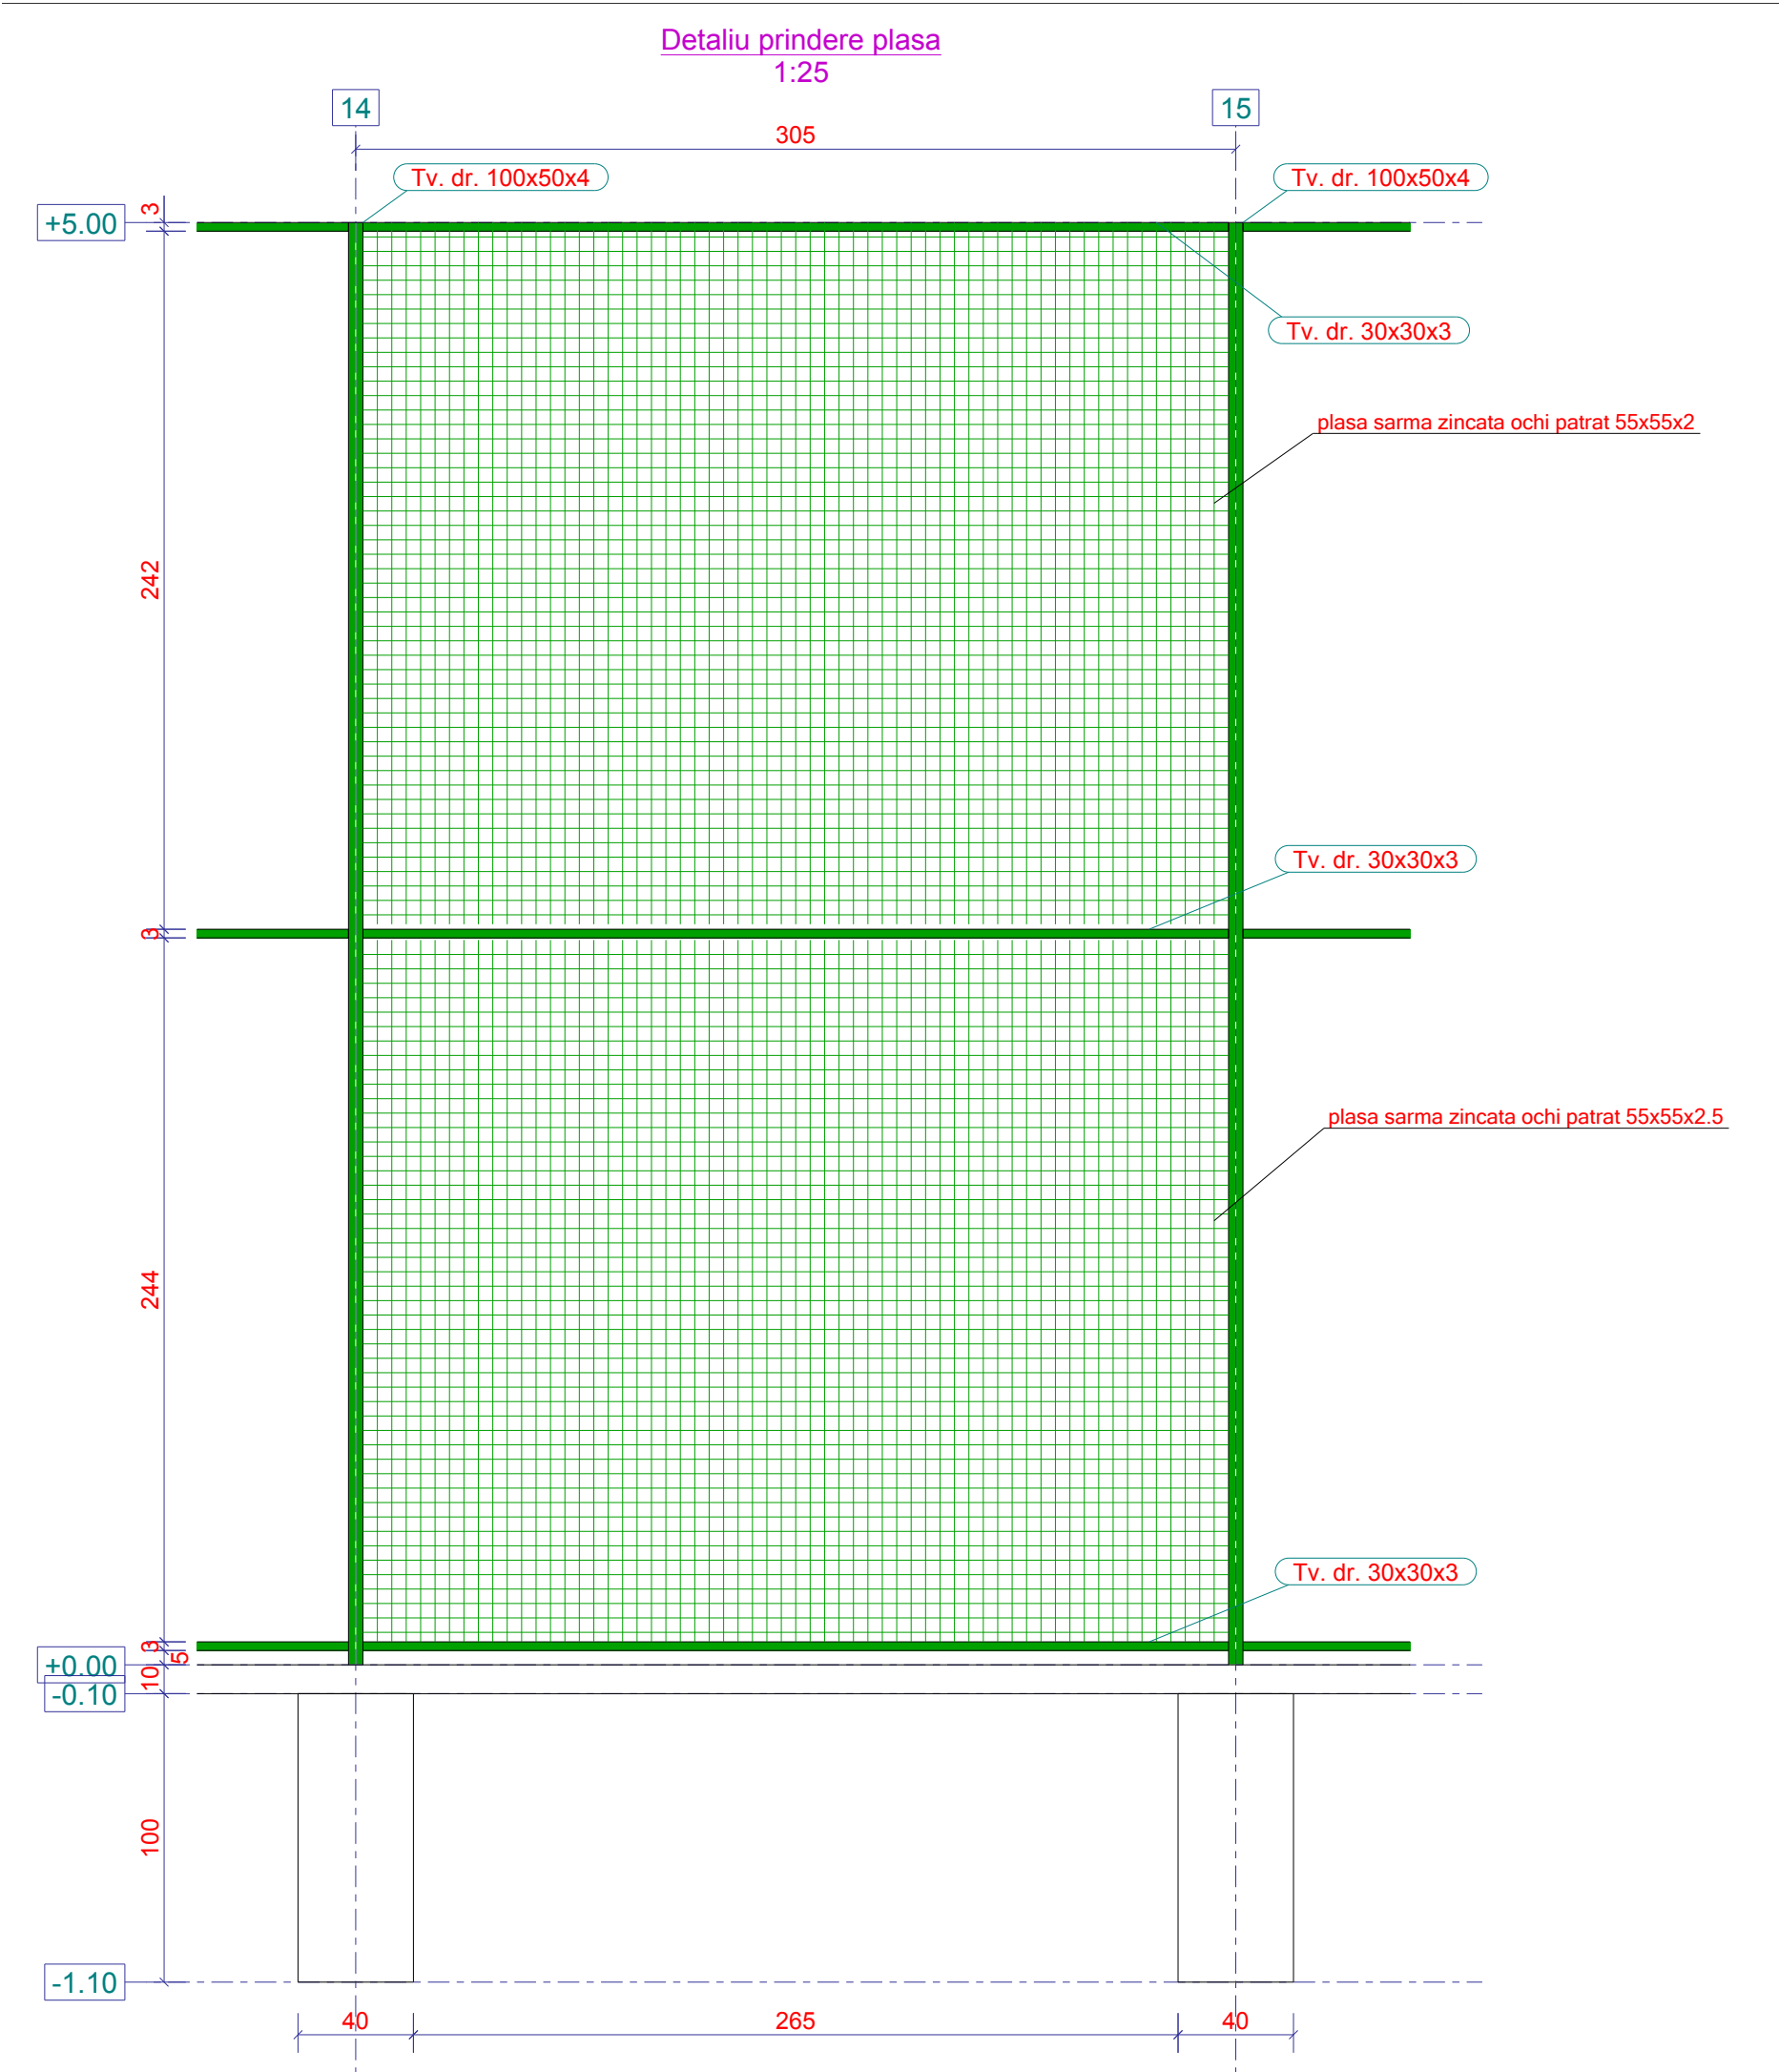

**Notă( Note):**  
\_ La executie se vor respecta indicatiile normativelor **C150-99 si SR EN 1090-2:2008**;  
\_ Categoria de executie a elementului: B;  
\_ Marginea libera a tablelor si profilelor taiate va avea rugozitatea 50 mm;  
\_ Abaterile limita se vor incadra in **SR EN 1090-2:2008**;  
\_ Materialele de adaos si tehnologiile de sudare vor fi stabilite de executant cf. C150-99;  
\_ Electrozi - **SUPERBAZ**;  
\_ Nivelul de acceptare a îmbinarilor sudate: D.  
\_ Sudurile se vor executa pe tot perimetrul de contact dintre piese;  
\_ Calibrul sudurilor de colt va fi:  $a = 0.7 \times t_{min}$ , unde  $t_{min}$  =este grosimea minima a elementelor ce se sudeaza, dar  $a > 3mm$ ;  
\_ Sudurile cap la cap se vor executa cu sanfren conform normelor;  
\_ PROTECTIE ANTICOROZIVA:  
Gradul de pregatire a suportului Sa 2.5 cf. **SR EN 8501/1-2007**;  
Elementele vor fi sablate dupa care se vor aplica doua dtraturi de grund si un strat de vopsea;  
Conform **GR 111-04** "Ghid de proiectare privind protectia împotriva coroziunii"

|   |                    |             |   |                                                                                 |                         |
|---|--------------------|-------------|---|---------------------------------------------------------------------------------|-------------------------|
|   |                    | referat nr. |   |                                                                                 |                         |
| VERIFICATOR   | NUME               | SEMNATURA   | CERINTA   | REFERAT / EXPERTIZA NR. / DATA                                                  |                         |
| <div><div>STRADOR</div><div>com Dornesti, nr.345, jud. Suceava<br/>C.U.I. 34674236,J33/560/2015<br/>Tel: 0746/109.193</div></div> |                    |             | DENUMIRE PROIECT:<br><b>AMENAJARE TEREN DE SPORT CORP A ,<br/>LICEUL TEORETIC V. ALECSANDRI SĂBOANI, JUDEȚUL NEAMȚ</b><br>com. Săboani, sat Săboani, str. Orizontului, nr.cad. 50371, jud. Neamț |                                                                                 |                         |
| SPECIFICATIE   | NUME               | SEMNATURA   | Scara:   | BENEFICIAR:<br><b>PRIMARIA SĂBOANI</b><br>com. Săboani, sat Săboani, jud. Neamț | Proiect nr:<br>56/ 2021 |
| SEF PROIECT   | ing. GHEORGHITA A. |             |   | Titlu plansa:<br><b>DETALIU PRINDERE PLASĂ</b>                                  | Faza:<br>P.A.C.         |
| SEF PROIECT<br>ARHITECTURA   | arh. DOBROTA E.    |             |   |                                                                                 | Plansa:<br>R-6          |
| DESENAT   | arh. ANDRIȘAN N.   |             | Data:<br>2021   |                                                                                 |                         |