


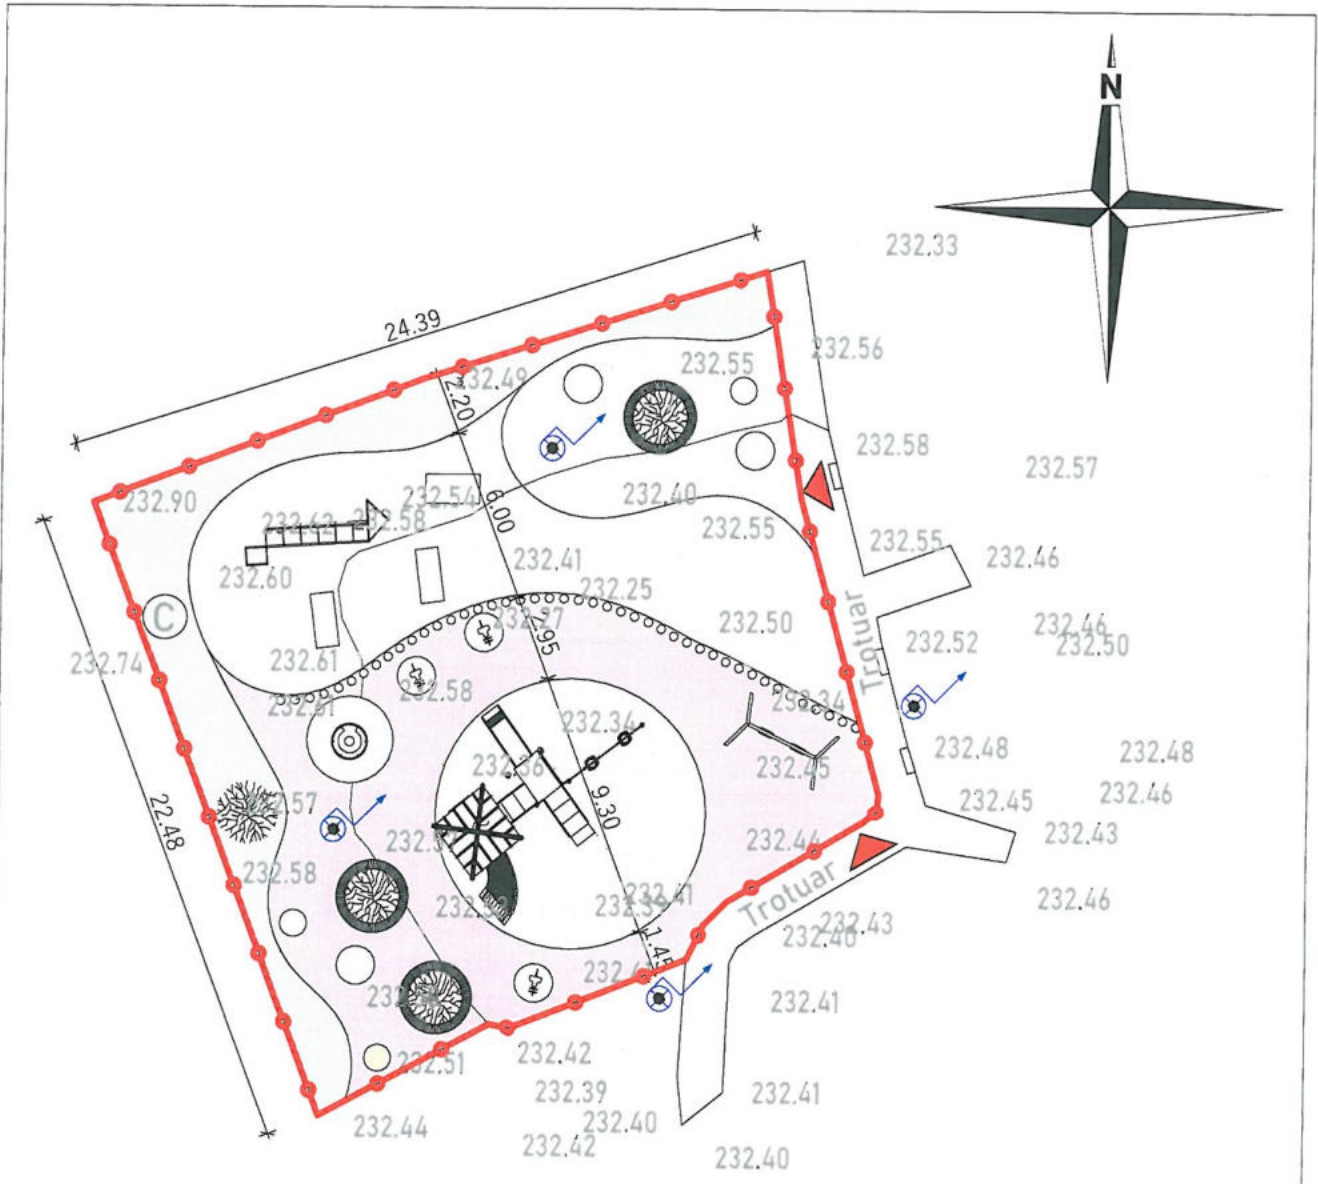

SPECIFICATIE	NUME	SEMNATURA	CERINTA	REFERAT / NR. / DATA
Verificator				
Verificator				
Proiectant general: A2B CONSULTANTA SI PROIECTARE S.R.L. IASI - J22/1232/2017 C.U.I. RO40116862		Proiectant de specialitate: S.C. ISODRAFT STUDIO+ S.R.L. Str. Tutoriei Nr.27, Mun. Barlad, Jud. Vaslui J37/704/2018 - 40014013 - Tel: 0766/ 676.246		Investitor/Beneficiar de investitie : COMUNA SABAOANI Jud. Neamt, sat. Sabaoani, com. Sabaoani
				Pr.nr. A2203/2022
SPECIFICATIE	NUME	SEMNATURA	scara	Proiect : OBTINERE AUTORIZATIE DE CONSTRUIRE PENTRU AMENAJARE LOC DE JOACA COMUNAL
Sef proiect	ing. Bozomală Andrei		1:5000	Faza P.Th.
Proiectat	arh. Piciorlung Andrei		data	Amplasament: Jud. Neamt, sat. Sabaoani, com. Sabaoani, NC. 56363 +D.T.A.C.
Desenat	arh. Piciorlung Andrei		2022	Titlu plansa Plan de incadrare Nr. plansa U00




LEGENDA

- LIMITA DE PROPRIETATE
- SPATIU VERDE AMENAJAT
- TARTAN PROTOCOLIU
- TARTAN ALBASTRU
- TARTAN ROSU
- TARTAN GALBEN
- ACCES PIETONAL
- STALP DE ILUMINAT




SPECIFICATIE	NUME	SEMNATURA	CERINTA	REFERAT / NR. / DATA
Verificator				
Verificator				
Proiectant general: A2B CONSULTANTA SI PROIECTARE S.R.L. IASI - J22/1232/2017 C.U.I. RO40116862		Proiectant de specialitate: S.C. ISODRAFT STUDIO + S.R.L. Str. Tutovei Nr. 27, Mun. Bartad, Jud. Vaslui J37/704/2018 - 40014013 - Tel: 0766/ 676.246		Investitor/Beneficiar de investitie: COMUNA SABAOANI Jud. Neamt, sat. Sabaoani, com. Sabaoani
				Pr.nr. A2203/2022
SPECIFICATIE	NUME	SEMNATURA	scara	Proiect: OBTINERE AUTORIZATIE DE CONSTRUIRE PENTRU AMENAJARE LOC DE JOACA COMUNAL
Sef proiect	ing. Bozomala Andrei		1:250	Faza P.Th.+ D.T.A.C.
Proiectat	arh. Piciorlung Andrei		data	Amplasament: Jud. Neamt, sat. Sabaoani, com. Sabaoani, NC. 56363
Desenat	arh. Piciorlung Andrei		2022	Titlu plansa Plan de situatie Nr. plansa U01

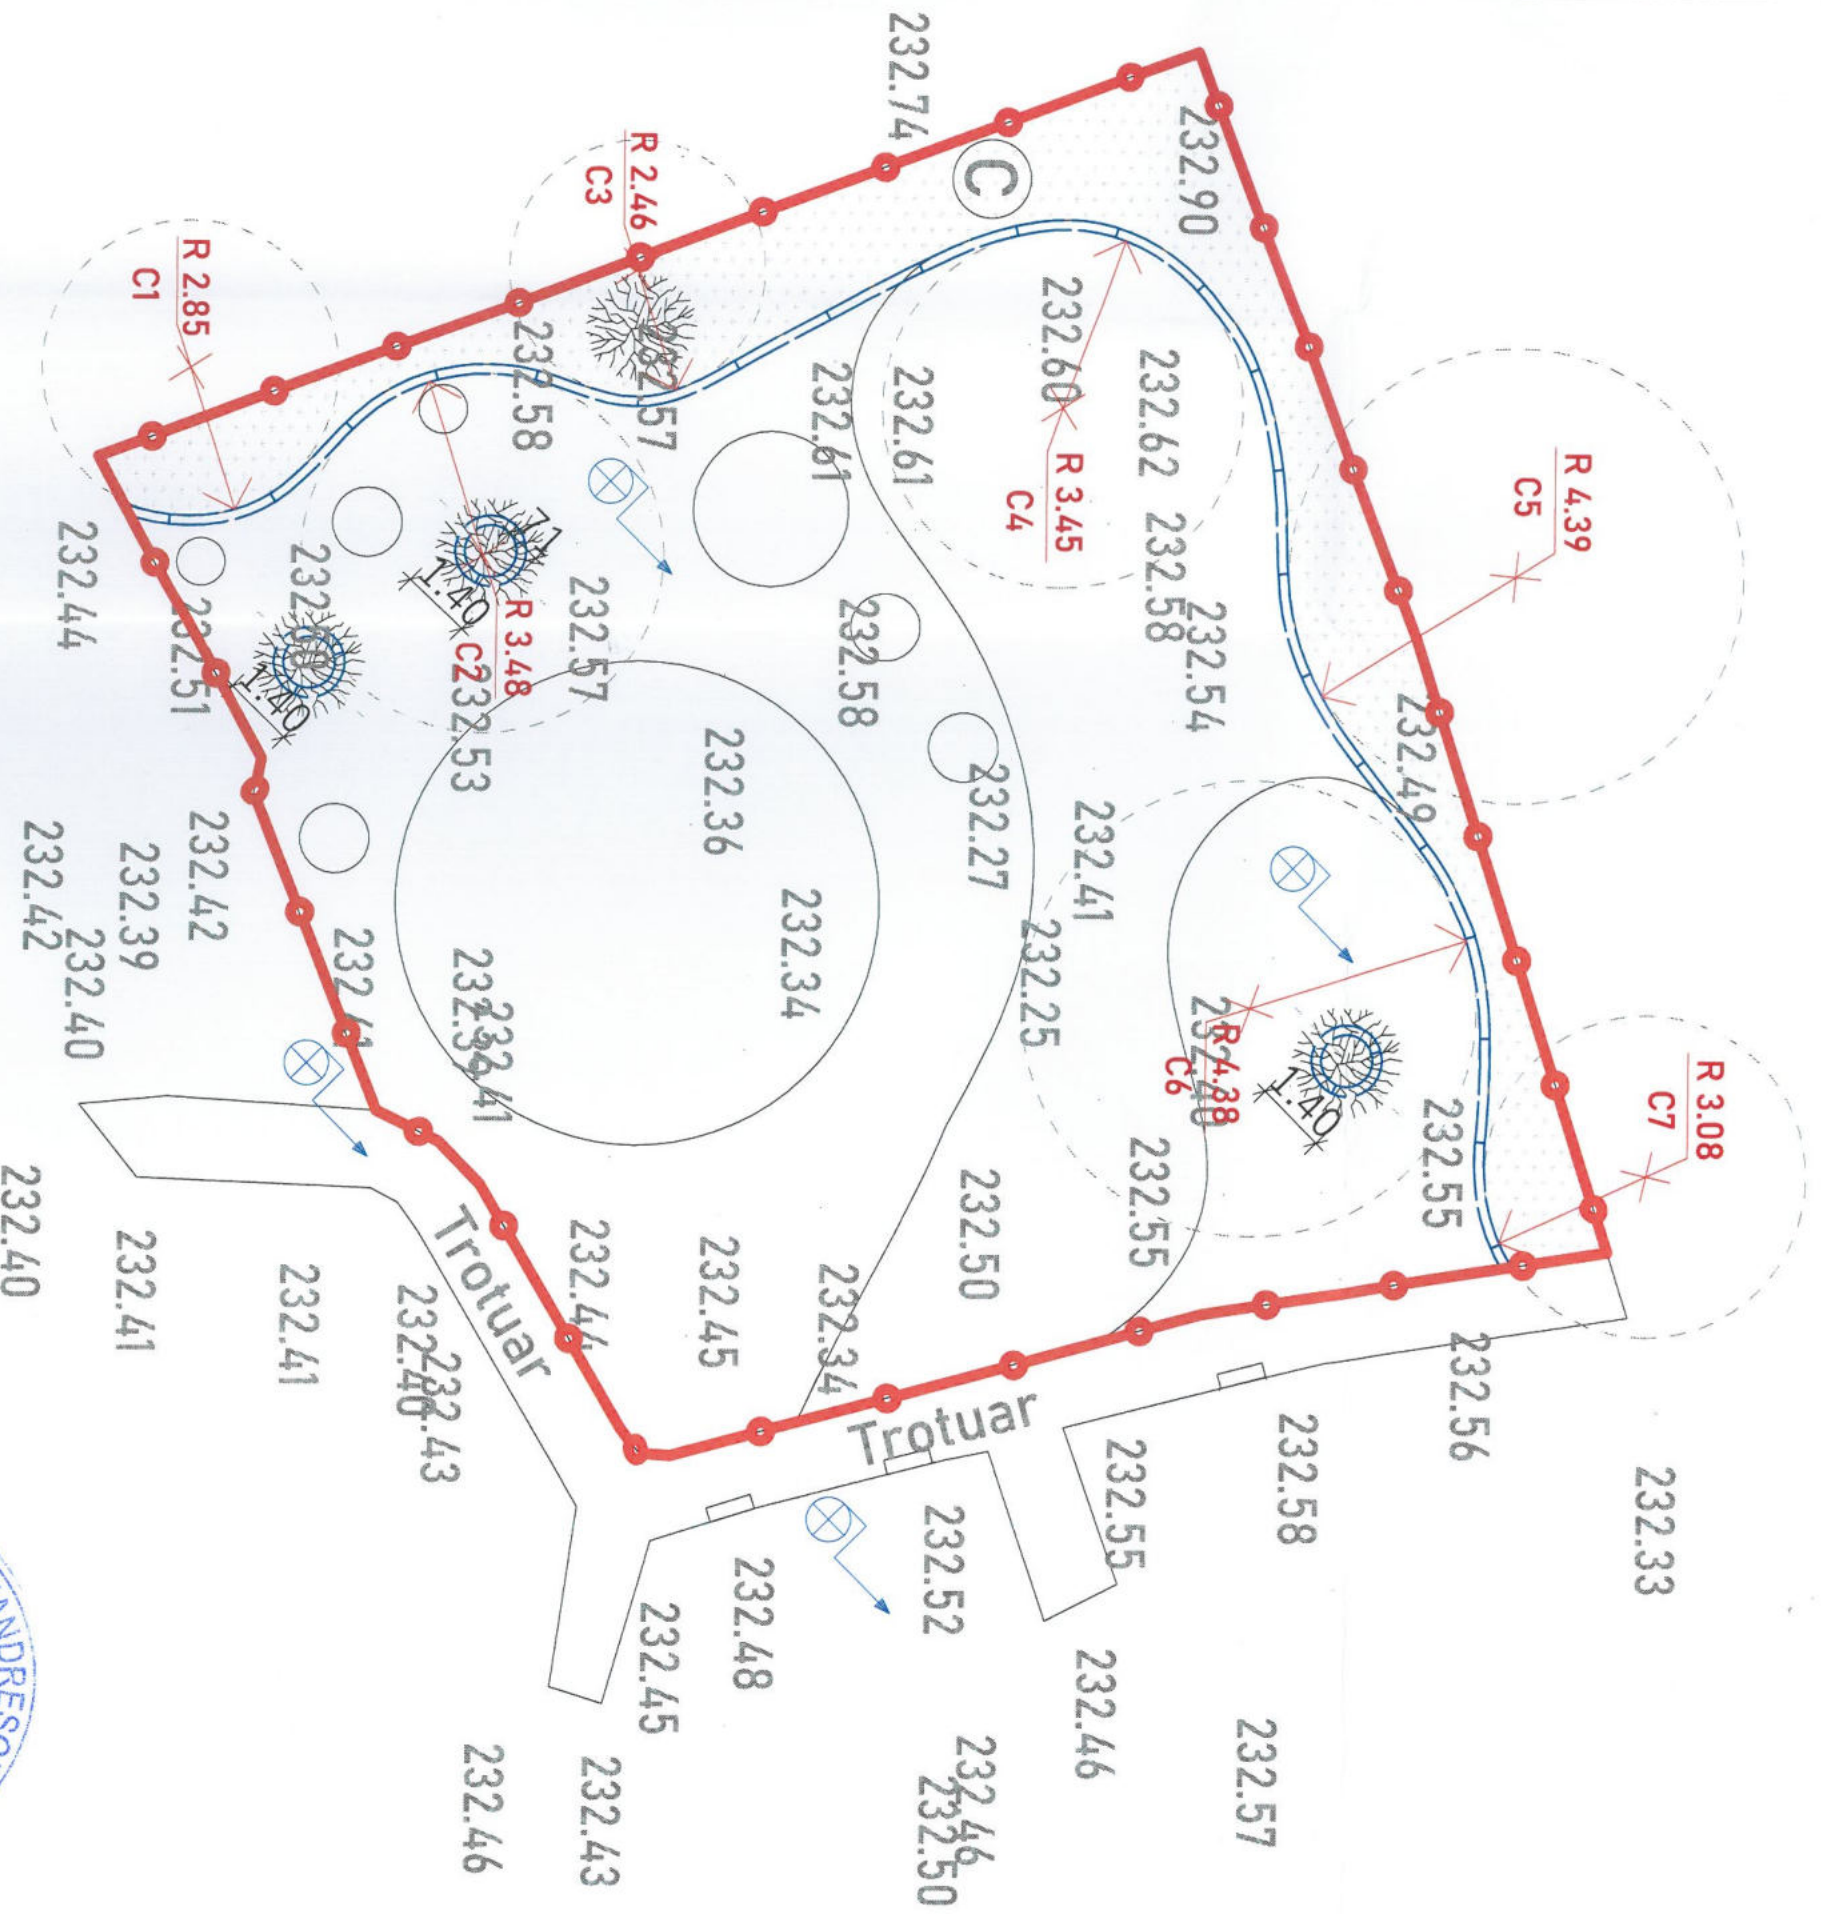


Verificator		Investitor/beneficiar de investitie:	COMUNA SABAOANI	P. nr.	A2203/2022
Proiectant general:	A2B CONSULTANTA SI PROIECTARE S.R.L.	Proiect:	OBTINERE AUTORIZATIE DE CONSTRUIRE PENTRU AMENAJARE LOC DE JOACA COMUNAL	Faza	P.Th.+
S.R.L.	S.C. ISODRATI STUDIO S.R.L.	Jud. Neamt, sat. Sabaoani, com. Sabaoani		D.T.A.C.	
IASI - 422/1232/2017	Sir. Iurea Nr. 21, Munc.Burui, Jud. Vaslui			Nr. planşa	A01
C.U.I. RO4016982	37704/2018 - 4001403 - Tel 0766/616.246				

SPECIFICATIE	NUME SI COORDINATE SEMNATURA	scara	Titlu planşa	
Set proiect	Ing. Bozomak Andrei	1:100		
Proiectat	arh. Picorilung Andrei			
Desenat	arh. Picorilung Andrei	data		
		2022		

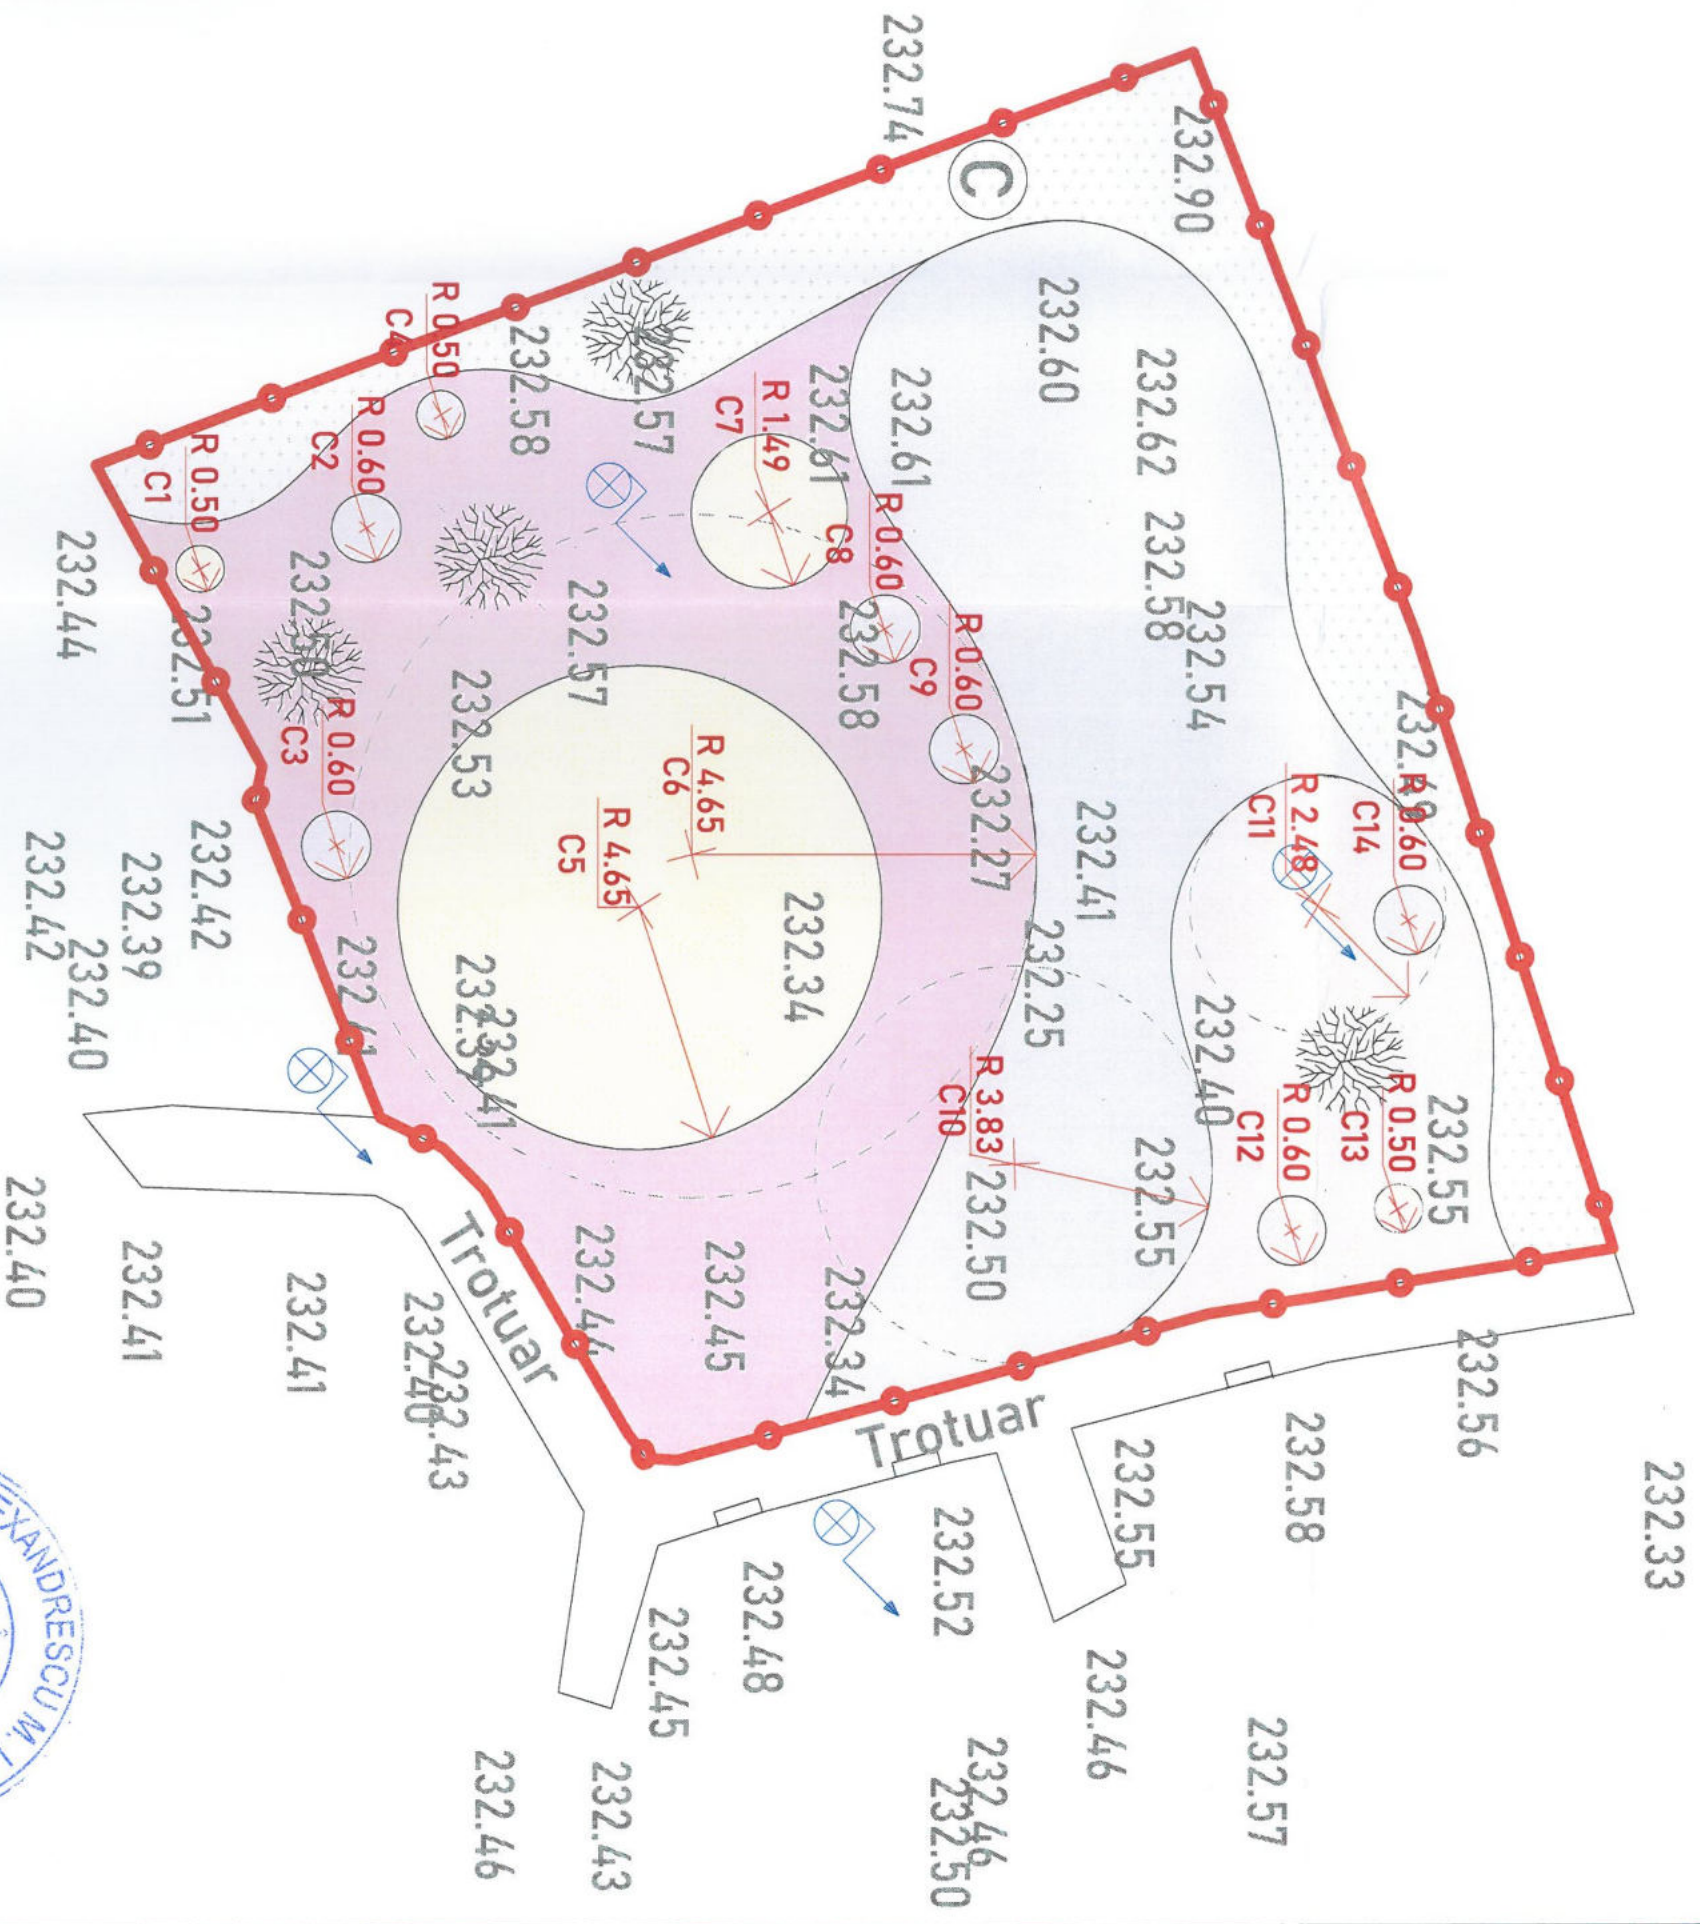

ORDINUL ARHITECTILOR
DIN ROMANIA
10269
Andrei
PICIORIANING
Arhitect de șantier

Verificator:	Proiectant de specialitate:	Investitor/Beneficiar de investitie:	Pr.nr.
A2B CONSULTANTA SI PROIECTARE SRL CUI: RO40116662	S.C. ISODRAF STUDIO + S.R.L. str. Tulea Nr. 27, Murbaniad, Jud. Vaslui CUI: RO40116662	COMUNA SABAONI Jud. Neamt, sat. Săbăoani, com. Săbăoani	A2203/2022
SPECIFICATIE	NUME: SEMNATURA	Proiect: OBTINERE AUTORIZATIE DE CONSTRUIRE PENTRU AMENAJARE LOC DE JOACA COMUNAL	Faza P.Th. + D.T.A.C.
Self proiect	Ing. Bozornak Andrei	Amplasament: Jud. Neamt, sat. Săbăoani, com. Săbăoani, NC: 56363	Nr. planșa A02
Proiectat	art. Piciorianing Andrei		
Desenat	art. Piciorianing Andrei		

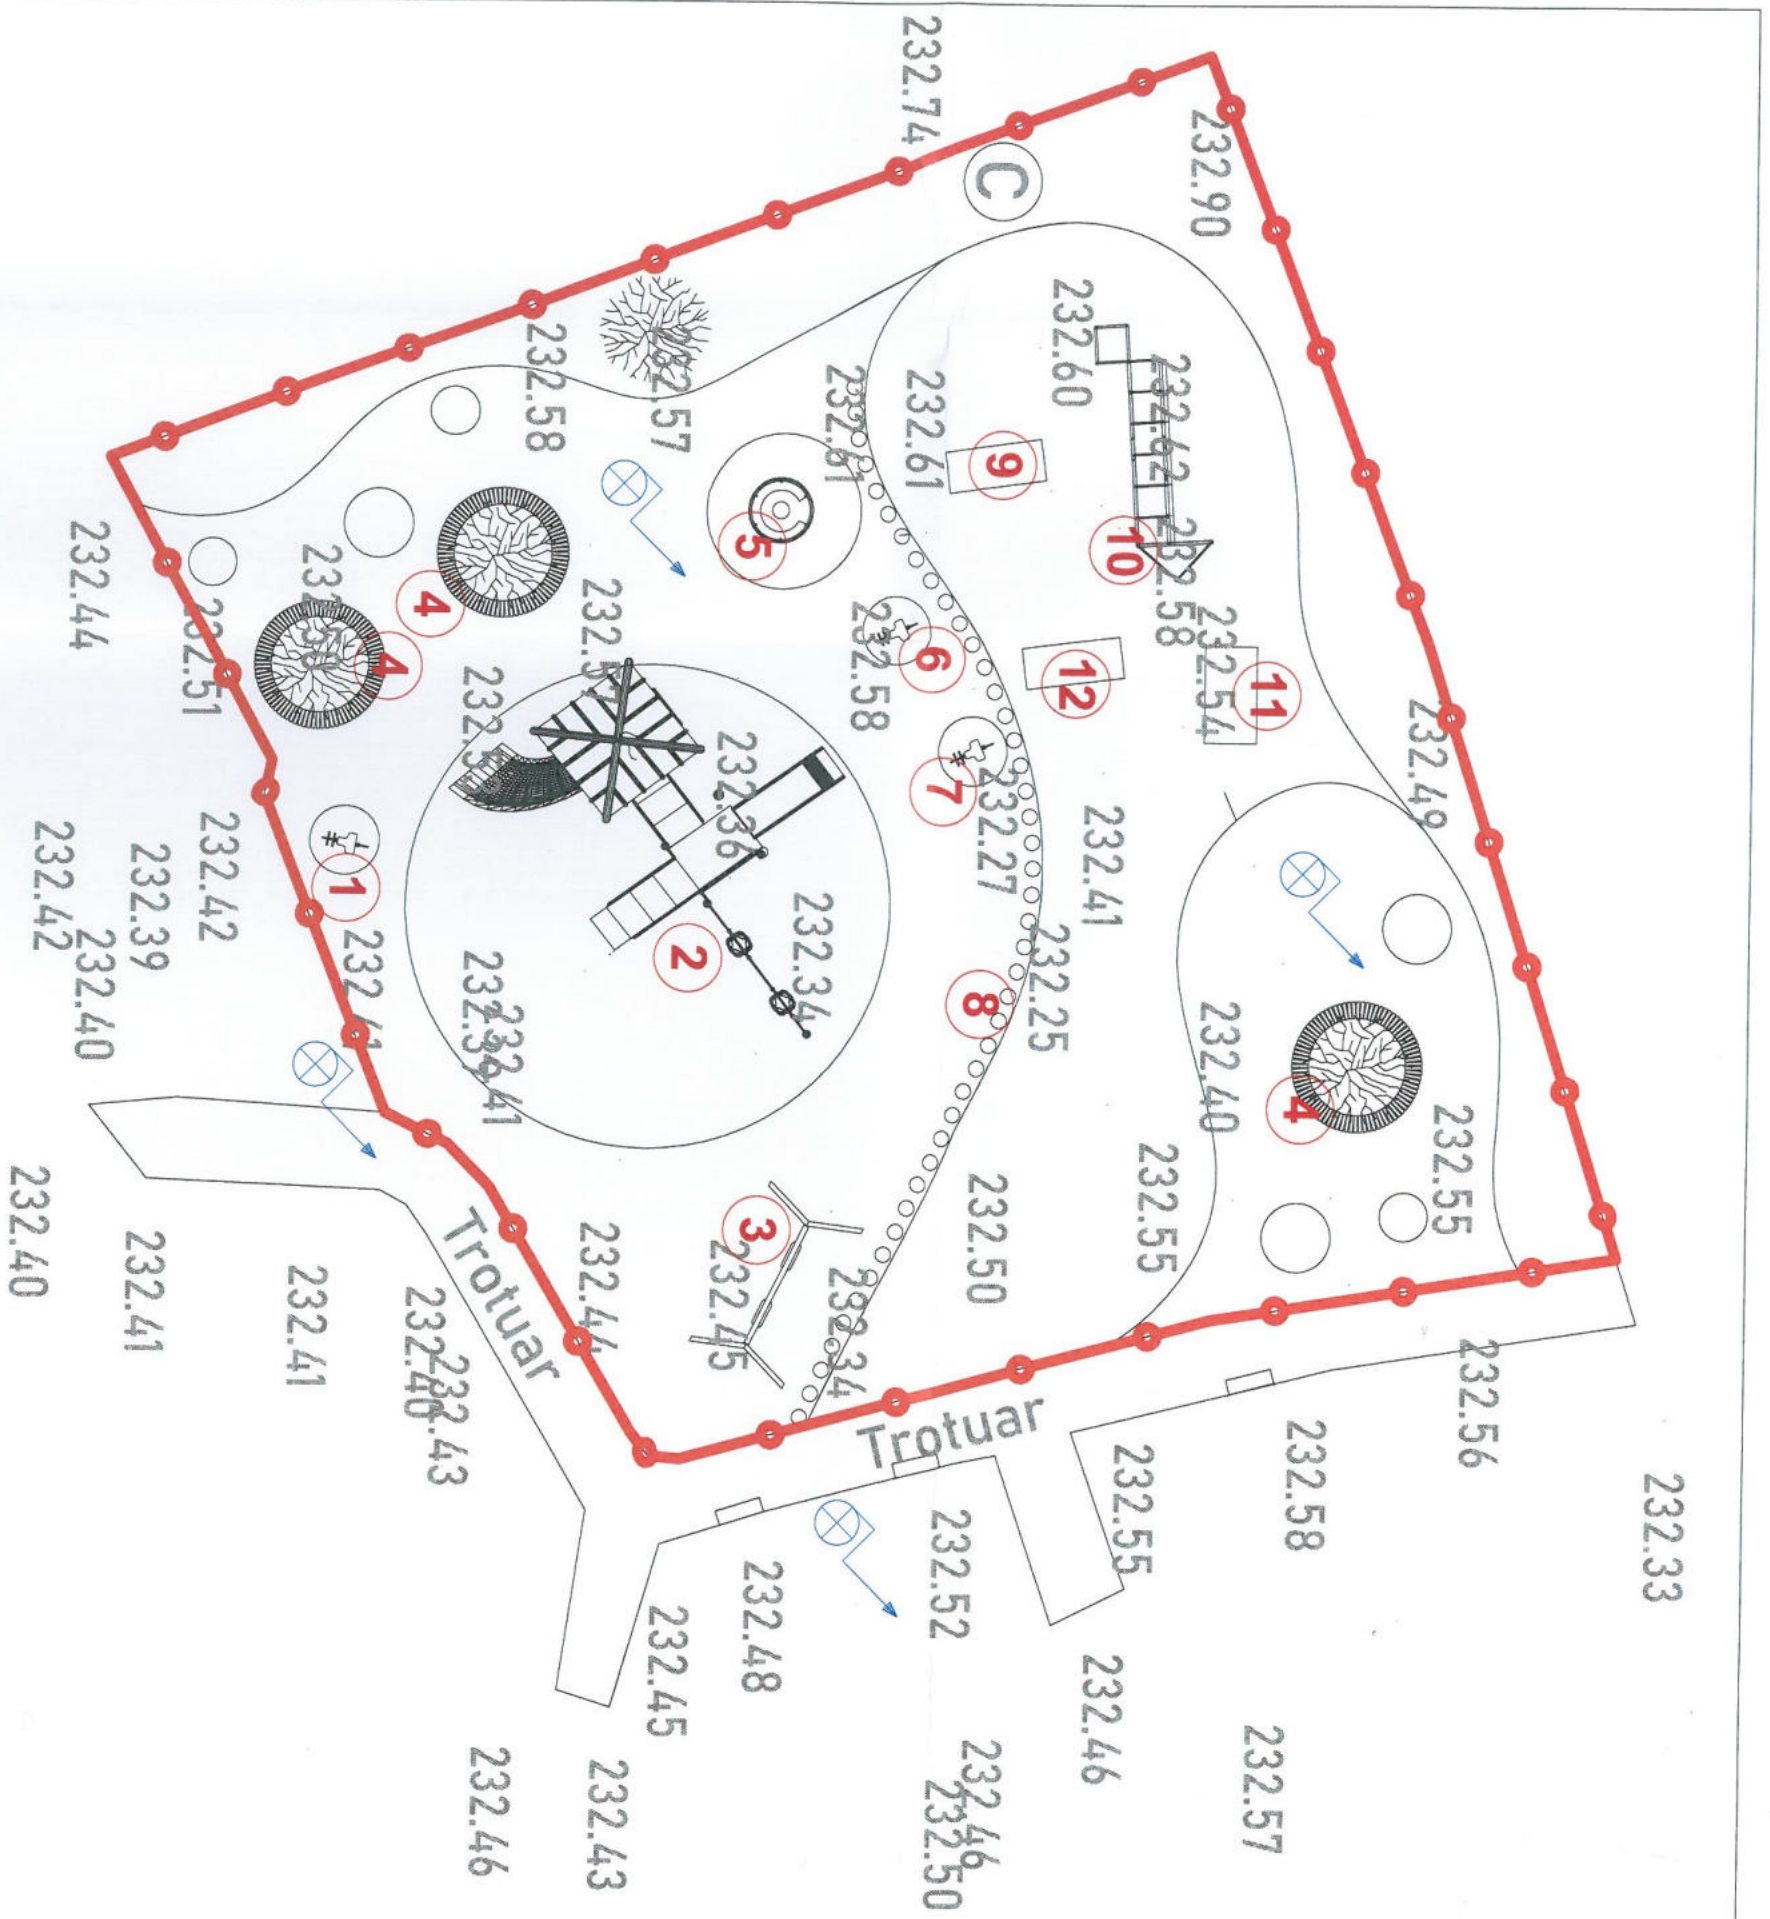

LEGENDA

1. FIGURINA PE ARC - CALUT
2. COMPLEX DE JOACA
3. LEAGAN CU STRUCTURA METALICA
4. BANCA ROTUNDA
5. PLATFORMA ROTATIVA
6. FIGURINA PE ARC - GIRAFĂ
7. FIGURINA PE ARC - MASINA
8. STALP SFERIC DIN CAUCIUC
9. ECHIPAMENT PENTRU FLOTARI SI ABDOMENE
10. ECHIPAMENT CALISTHETIC
11. BODY BUILDING
12. AIR WALKING




Verificator			
Proiectant general:	AZB CONSULTANTA SI PROIECTARE S.R.L. CUI: RO40116892	Proiectant de specialitate:	S. C. ISODRAFT STUDIO S.R.L. Siret: 2019022017 CUI: RO40116892
Proiectat	ing. Bozornalia Andrei	Investitor/Beneficiar de investitie:	COMUNA SABAOANI Jud. Neamt, sat. Sabaoani, com. Sabaoani
Desenat	arn. Piciorlung Andrei	Proiect:	OBTINERE AUTORIZATIE DE CONSTRUIRE PENTRU AMENAJARE LOC DE JOACA COMUNAL Amplasament: Jud. Neamt, sat. Sabaoani, com. Sabaoani, NC. 56363
		Scara	1:100
		data	2022
		Titlu planşa	Plan amplasare echipamente
		Faza	P.Th.+ D.T.A.C.
		Nr. planşa	A03




ORDINUL ARHITECTILOR
DIN ROMANIA
10269
Andrei
PICIORLUNG
Arhitect cu drept de semnatura

Verificator					
Proiectant general: A2B CONSULTANTA SI PROIECTARE S.R.L. IASI - J22/1232/2017 C.U.I. RO40116862	Proiectant de specialitate: S.C. ISODRAFT STUDIO + S.R.L. Str. Jotovei Nr. 27, Mun. Barlad, Jud. Vaslui 37704/2018 - 40014013 - Tel: 0766/676.246	Investitor/Beneficiar de investitie: COMUNA SABAOANI Jud. Neamt, sat. Sabaoani, com. Sabaoani		Pr.nr. A2203/2022	
SPECIFICATIE	NUME S.R.L.	SEMNATURA	scara 1:100	Proiect: OBTINERE AUTORIZATIE DE CONSTRUIRE PENTRU AMENAJARE LOC DE JOACA COMUNAL Amplasament: Jud. Neamt, sat. Sabaoani, com. Sabaoani, NC. 56363	Faza D.T.A.C.
Sef proiect	ing. Bozomala Andrei				
Proiectat	arh. Piciorlung Andrei		data 2022	Nr. plansa	
Desenat	arh. Piciorlung Andrei			Titlu plansa Perspective	A04

DETALIU FUNDATIE PARDOSEALA

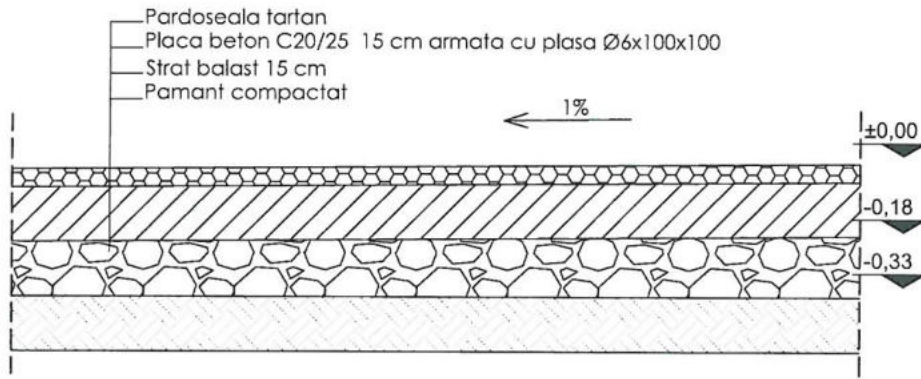

FUNDATIE F1 0.60x0.60x0.50 m

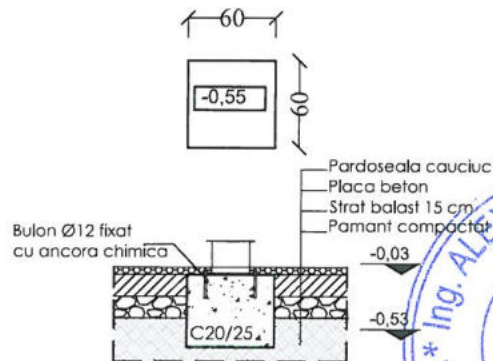

- FUNDATIE F1 - 9 buc**
 Leagan - 4 buc
 Figurine pe arc - 3 buc
 Echipamente fitness mici - 2 buc



- MATERIALE:**
 - BETON SIMPLU C12/15 BSII 32,5 L3, 0-31
 - BETON ARMAT C20/25 BSII 32,5 L3, 0-16
 - ARMĂTURĂ LONGITUDINALĂ B500C
 - ARMĂTURĂ TRANSVERSALĂ OB37
 - PLASA STNB 6x100x100
 - ACOPERIREA CU BETON 5cm

NOTA:
 Daca furnizorul echipamentelor de joaca recomanda alt tip de fundatii, se va solicita punctul de vedere al proiectantului pentru stabilirea solutiei finale de fundare.


Construcția proiectată se încadrează în:
CATEGORIA DE IMPORTANȚĂ "D - REDUSĂ" (conf. HGR nr. 766/1997)
CLASA DE IMPORTANȚĂ "IV" (conf. P100/1-2013).

VERIFICATOR/ EXPERT		NUME	SEMNATURA CERINTA		
Proiectant general: S.C. A2B PROIECTARE ȘI CONSULTANȚĂ S.R.L. IAȘI IASI - J22/2998/2018 C.U.I. 40116862				BENEFICIAR: COMUNA SABAOANI Amplasament: sat Sabaoani, com. Sabaoani, jud. Neamt	
SPECIFICATIE		NUME	SEMNATURA	Scara : 1:20	Pr.nr. A2203/2022
SEF PROIECT	ing. Andrei Bozomală				FAZA : P.Th.+D.T.A.C.
PROIECTAT	ing. Andrei Bozomală				
DESENAT	ing. Andrei Bozomală			2022	DETALIU FUNDATIE PARDOSEALA FUNDATIE F1 Plansa nr. R1

FUNDATIE F2 2,50x8,50 m

- 1buc -

- complex de joaca -

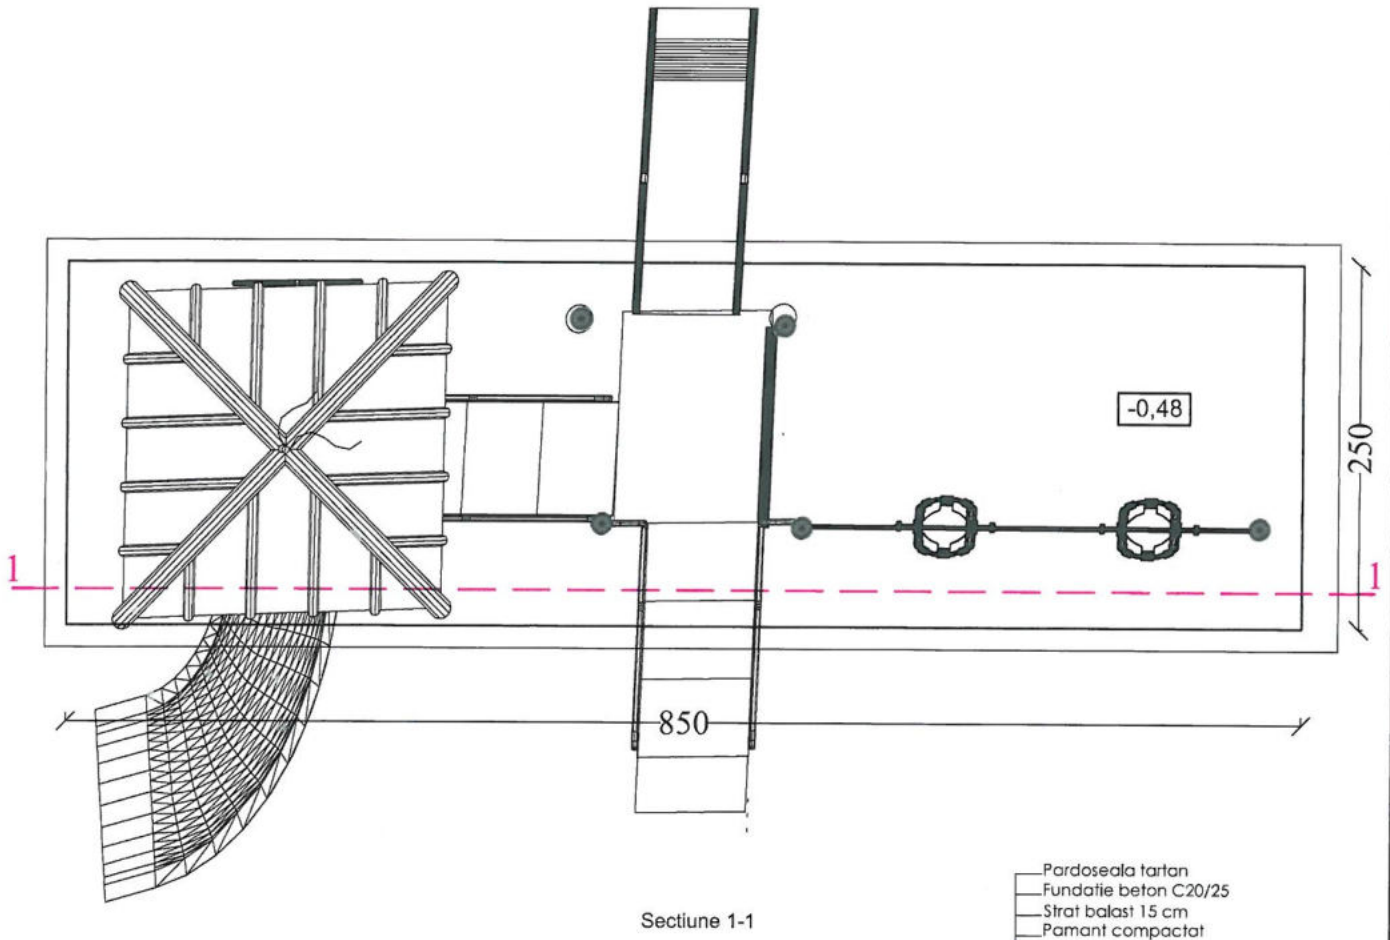

Secțiune 1-1

Pardoseala tartan
Fundație beton C20/25
Strat balast 15 cm
Pământ compactat

Armături din placa
STNB Ø6x100x100

Ø8/25cm B500C

MATERIALE:

- BETON SIMPLU C12/15 BSII 32,5 L3, 0-31
- BETON ARMAT C20/25 BSII 32,5 L3, 0-16
- ARMĂTURĂ LONGITUDINALĂ B500C
- ARMĂTURĂ TRANSVERSALĂ ØB37
- PLASA STNB 6x100x100
- ACOPERIREA CU BETON 5cm




NOTA:

Daca furnizorul echipamentelor de joaca recomanda alt tip de fundatii, se va solicita punctul de vedere al proiectantului pentru stabilirea solutiei finale de fundare.

Construcția proiectată se încadrează în:
CATEGORIA DE IMPORTANȚĂ "D - REDUSĂ" (conf. HGR nr. 766/1997)
CLASA DE IMPORTANȚĂ "IV" (conf. P100/1-2013).

VERIFICATOR/ EXPERT	NUME	SEMNATURA	CERINTA
Proiectant general: S.C. A2B PROIECTARE ȘI CONSULTANȚĂ S.R.L. IAȘI IASI - J22/2998/2018 C.U.I. 40116862		BENEFICIAR: COMUNA SABAOANI Amplasament: sat Sabaoani, com. Sabaoani, jud. Neamt	
Pr.nr. A2203/2022		PROIECT: AMENAJARE LOC DE JOACA PARC COMUNAL	
SPECIFICATIE	NUME	SEMNATURA	Scara : 1:50
SEF PROIECT	ing. Andrei Bozomală		
PROIECTAT	ing. Andrei Bozomală		
DESENAT	ing. Andrei Bozomală		2022
FUNDATIE F2 - complex joaca			FAZA : P.Th.+D.T.A.C. Plansa nr. R2

FUNDATIE F3 3,50x7,65 m
- complex calisthetic -

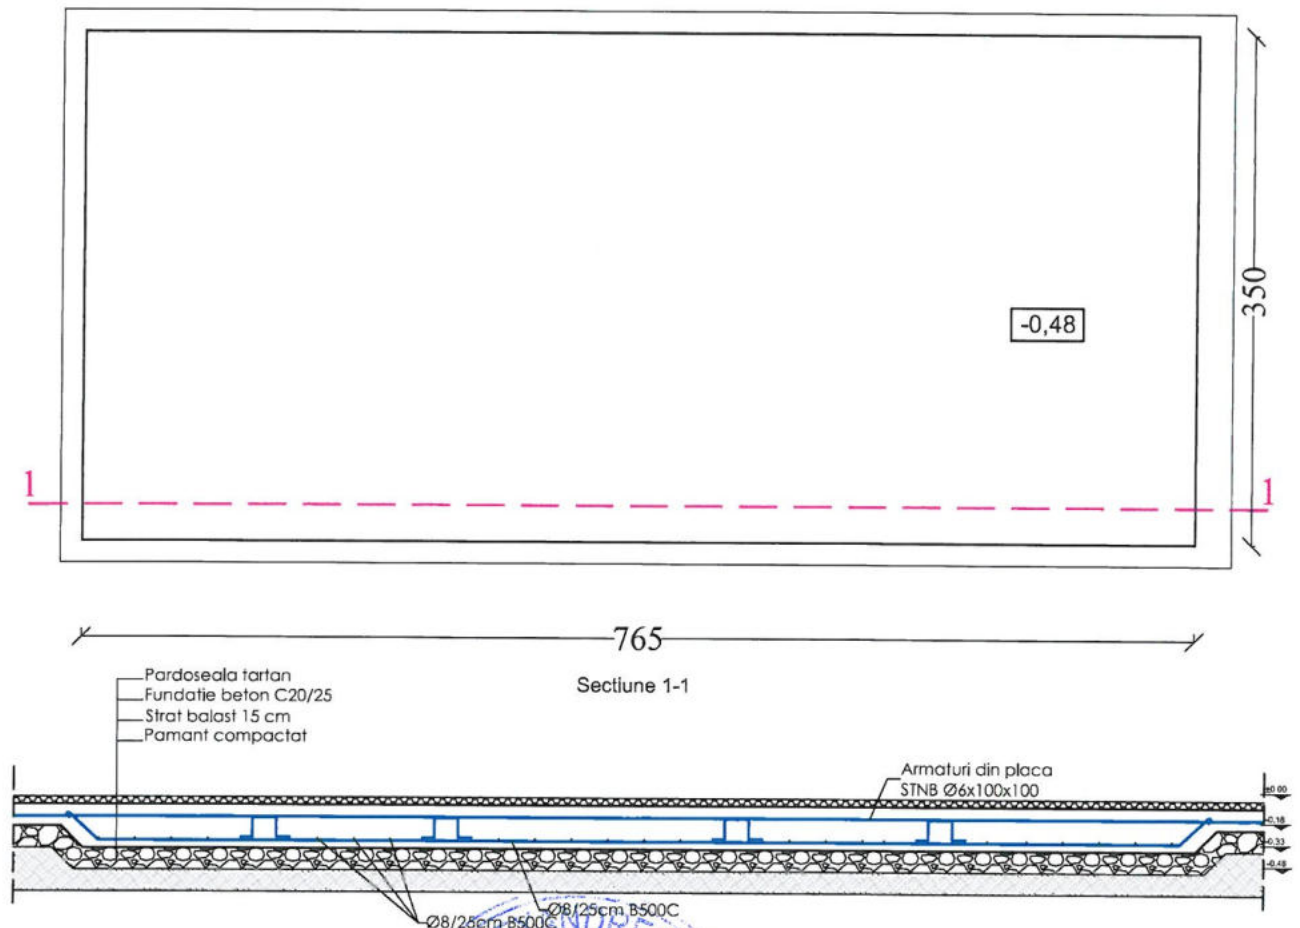

NOTA:

Daca furnizorul echipamentelor de joaca recomanda alt tip de fundatii, se va solicita punctul de vedere al proiectantului pentru stabilirea solutiei finale de fundare.

MATERIALE:

- BETON SIMPLU C12/15 BSII 32,5 L3, 0-31
- BETON ARMAT C20/25 BSII 32,5 L3, 0-16
- ARMĂTURĂ LONGITUDINALĂ B500C
- ARMĂTURĂ TRANSVERSALĂ OB37
- PLĂSA STNB 6x100x100
- ACOPERIREA CU BETON 5cm

Construcția proiectată se încadrează în:
CATEGORIA DE IMPORTANȚĂ "D - REDUSĂ" (conf. HGR nr. 766/1997)
CLASA DE IMPORTANȚĂ "IV" (conf. P100/1-2013).

VERIFICATOR/ EXPERT	NUME	SEMNATURA	CERINTA
Proiectant general: S.C. A2B PROIECTARE ȘI CONSULTANȚĂ S.R.L IAȘI IASI - J22/2998/2018 C.U.I. 40116862		BENEFICIAR: COMUNA SABAOANI Amplasament: sat Sabaoani, com. Sabaoani, jud. Neamt	
Pr.nr. A2203/2022		PROIECT: AMENAJARE LOC DE JOACA PARC COMUNAL	
SPECIFICATIE	NUME	SEMNATURA	FAZA : P.Th.+D.T.A.C.
SEF PROIECT	ing. Andrei Bozomală		
PROIECTAT	ing. Andrei Bozomală		
DESENAT	ing. Andrei Bozomală		
			Scara : 1:50
			2022
			FUNDATIE F3 -2 buc - complex calisthetic -
			Plansa nr. R3