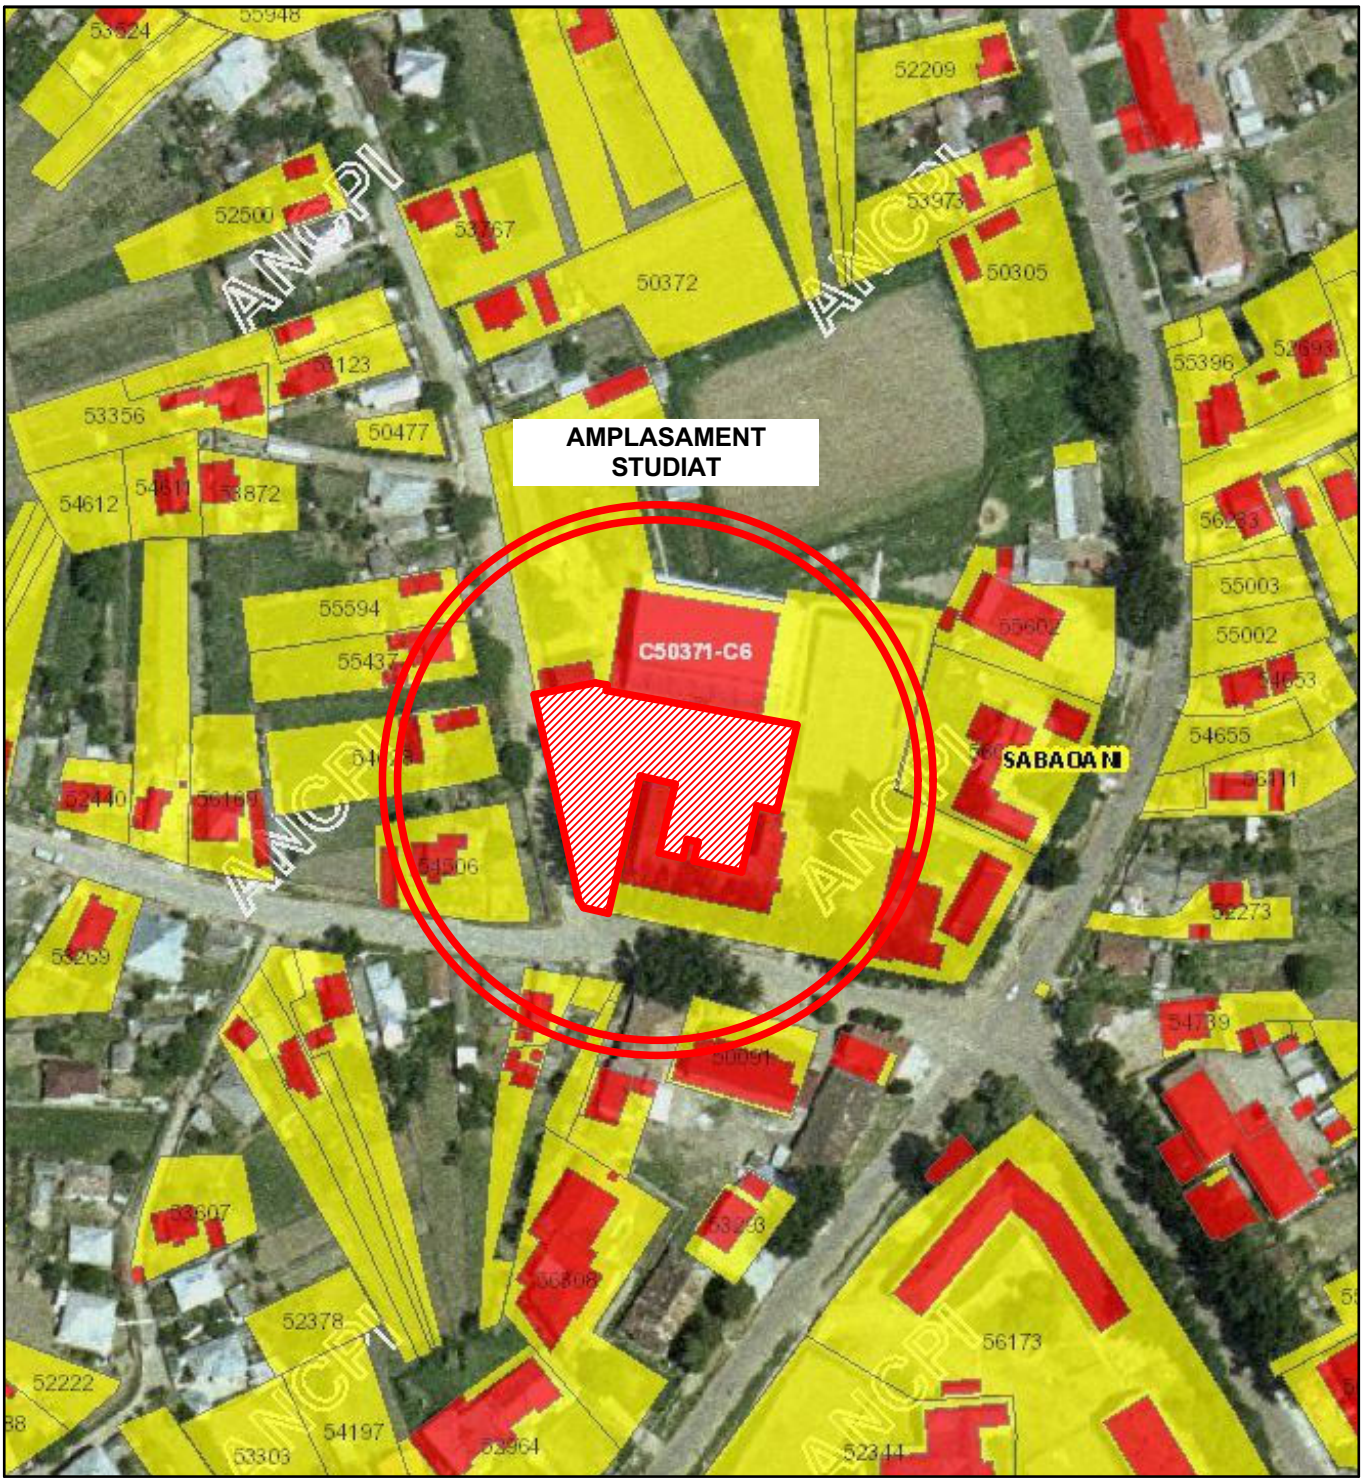

LEGENDA

Amplasament Studiat

NOTA:
1. Acest proiect poate fi folosit pentru executie doar in conditiile obtinerii Autorizatiei de Construire, aprobata de organele competente.
2. Lucrarile care nu sunt executate conform prezentului proiect, sau cu acordul scris al arhitectului, nu constituie responsabilitatea acestuia.
3. La citirea planselor se va urmari in mod obligatoriu corelarea lor cu toate specialitatile implicate: arhitecturactura, rezistenta, instalatii, etc.
4. Constructorul este responsabil pentru coordonarea si verificarea pe santier a dimensiunilor (masuratorilor), corespunzator tuturor documentelor predate. In cazul eventualelor contradictii, conflicte sau date lipsa, constructorul trebuie sa informeze arhitectul inainte de inceperea lucrarilor.

CATEGORIA DE IMPORTANTA:D-redusa
CLASA DE IMPORTANTA: IV
GRADUL DE REZISTENTA LA FOC: II
ZONA SEISMICA: ag=0.25g // Tc=0.7s
ZONA CLIMATICA: III

VERIFICATOR : EXPERT :	NUME	SEMNATURA	CERINTA	REFERAT DE VERIFICARE/RAPORT DE EXPERTIZA TEHNICA TITLU/ NR. / DATA

S.C. ATELIER DE ARHITECTURA SESCU S.R.L.
C.U.I. : 39157613 // R.Com. : J22/876/2018
T: 0748. 977. 351
A: Iasi
W: www.ateliersescu.ro
E: ateliersescu@gmail.com

BENEFICIAR: COMUNA SABAOANI

AMPLASAMENT: com.SABAOANI, sat.SABAOANI, str.PROGRESULUI, nr.40,

PROIECT NR: 50

SPECIFICATIE	NUME	SEMNATURA	SCARA	TITLU PROIECT: Amenajare Curte interioara Corp A Liceul Teoretic "Vasile Alecsandri" Sabaoani	FAZA: DTAC+PTH
SEF PROIECT	arh. SESCU Ionut		1:10.000		
PROIECTAT	arh. SESCU Ionut		DATA: 2021	TITLU PLANSA: PLAN DE INCADRARE IN ZONA	PLANSA: A0.1
DESENAT	arh. DIACONU Iustinian				

DOCUMENTUL / DESENUL REPREZINTA PROPRIETATE INTELECTUALA A COMPANIEI Atelier de Arhitectura SESCU S.R.L.
TRANSMITEREA SAU REPRODUCEREA INTEGRALA SAU PARTIALA, FARA APROBAREA SCRISA A COMPANIEI Atelier de Arhitectura SESCU S.R.L. SE SANCTIONEAZA CONFORM LEGII NR 8/1996.

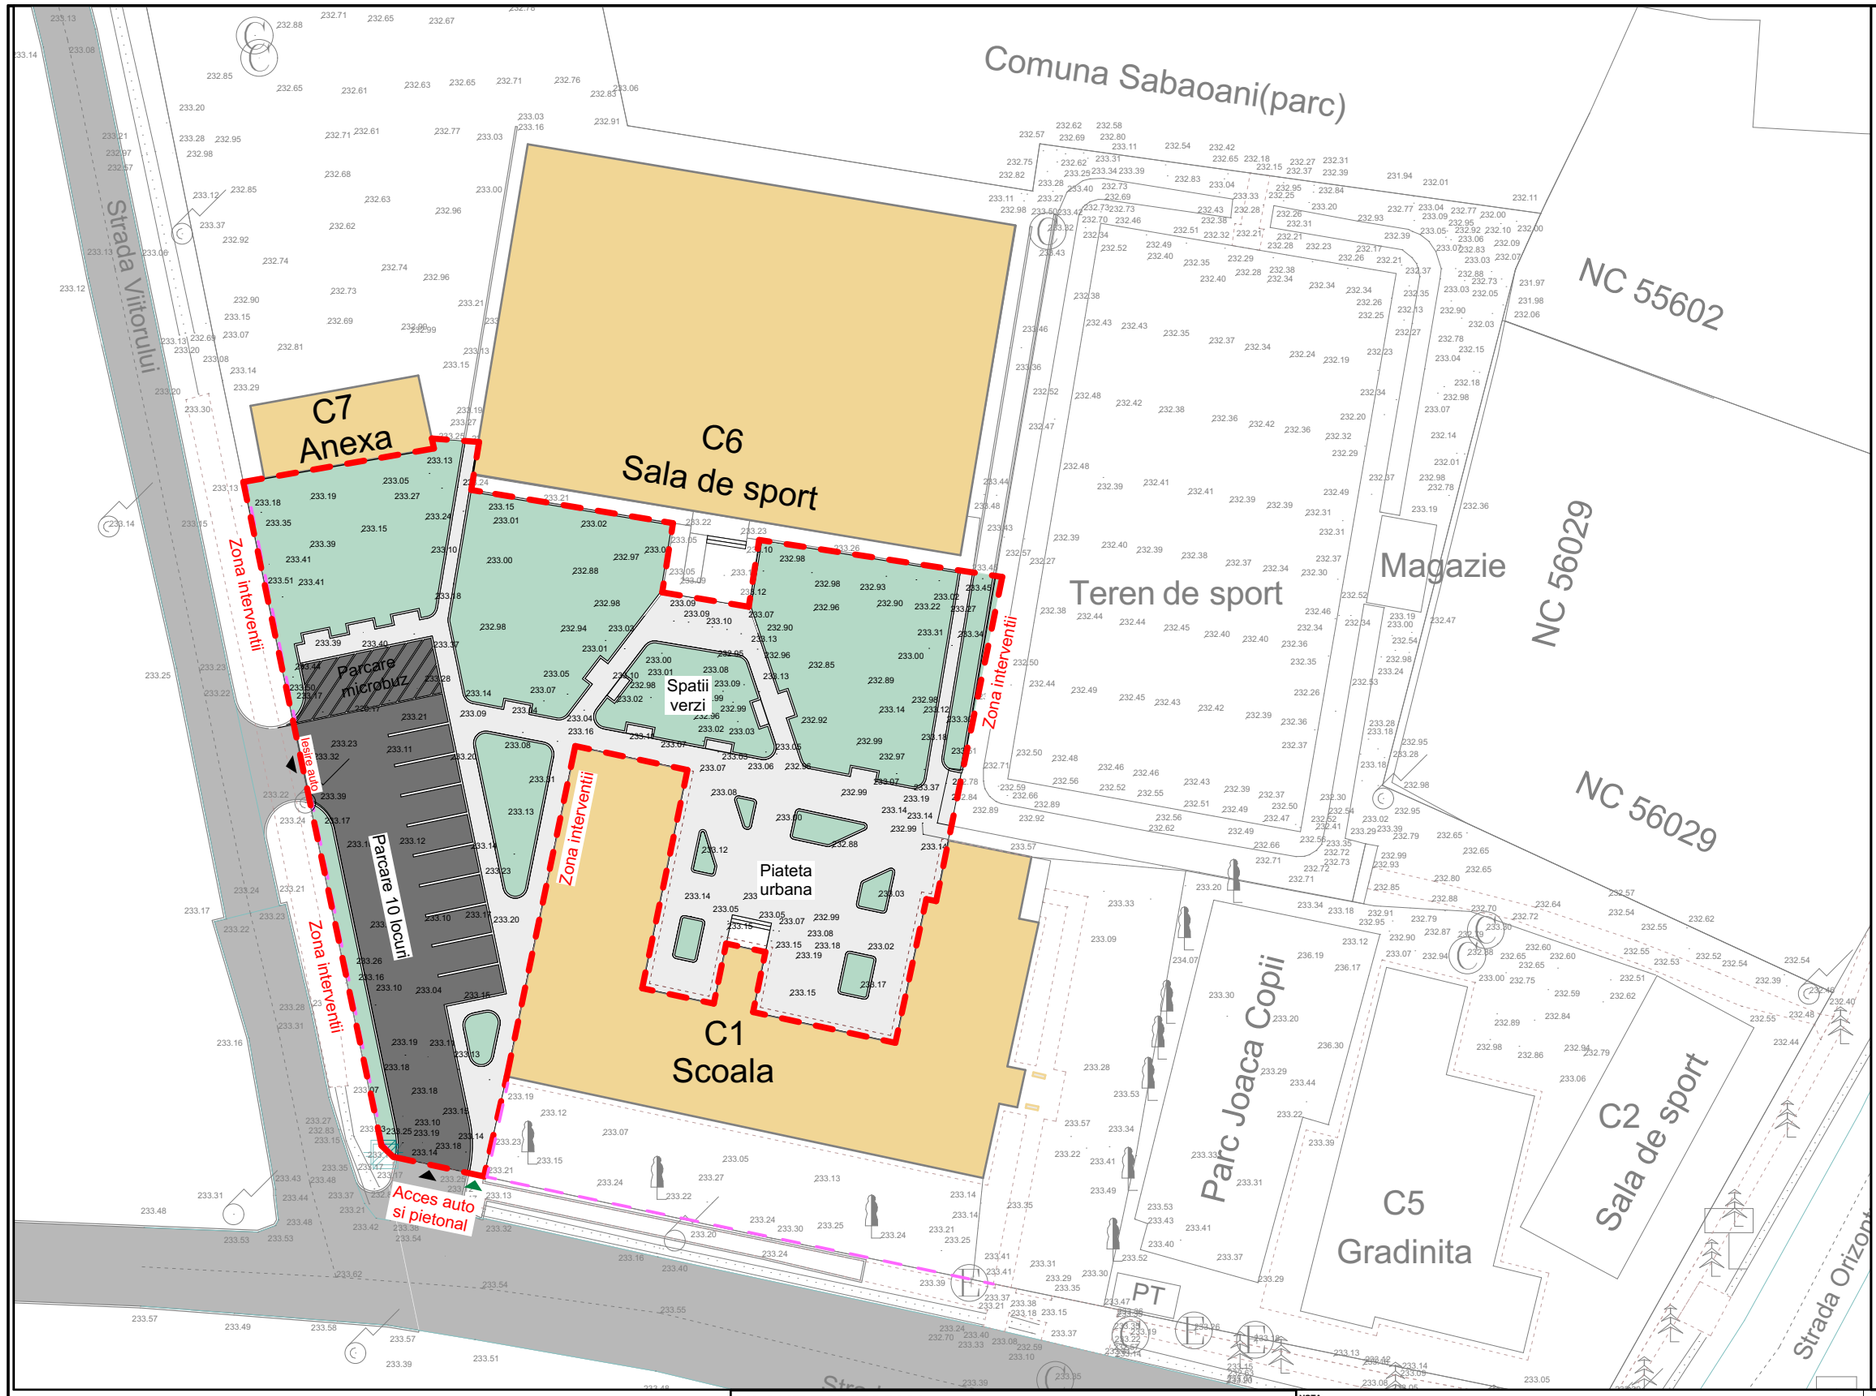

LEGENDA

156.09	Cota punct
1000	Punct de statie
28.69m	Distanta pe contur
	Salp electric de beton
C	Camin vizitare canal
A	Camin vizitare apa
	Limita CF
	Imprejmuire teren catre strada
	Imprejmuire teren catre vecini
	Regim de aliniere conform CU
	Constructii existente
	Terase Acoperite
	Spatii plantate si verzi
	Circulatii pietonale
	Circulatii auto
	Acces in cladire
	Acces pietonal
	Acces auto
	Poarta Acces Auto
	Poarta Acces Pietoni
	Platforma _ Europubele PP
B.V.	Bazin vidanjabil (S=18 mc)
XYZ	Cote gabarit constructii
XYZ	Cote fata de limite/vecinatati
XYZ	Cote fata de regimul de aliniere
XYZ	Cote fata de retele edilitare

BILANT TERITORIAL

S.teren total	=11505.00 mp
S.teren studiat	=2085.50 mp
S.construita (pt.POT)	=existent si pastrat
S.construita (totala)	=existent si pastrat
Regim de inaltime	=Parter
S.desfasurata (pt. CUT)	=existent si pastrat
S.desfasurata (totala)	=existent si pastrat
POT	=existent si pastrat
CUT	=existent si pastrat
Spatii verzi (mp/%)	=793.15 mp
S. alei pietonale	=738.60 mp
S. circ. auto	=407.05 mp

NOTA:
1. Acest proiect poate fi folosit pentru executie doar in conditiile obtinerii Autorizatiei de Construire, aprobata de organele competente.
2. Lucrarile care nu sunt executate conform prezentului proiect, sau cu acordul scris al arhitectului, nu constituie responsabilitatea acestuia.
3. La citirea planselor se va urmari in mod obligatoriu corelarea lor cu toate specialitatile implicate: arhitectuactura, rezistenta, instalatii, etc.
4. Constructorul este responsabil pentru coordonarea si verificarea pe santier a dimensiunilor (masuratorilor), corespunzator tuturor documentelor predate. In cazul eventualelor contradictii, conflicte sau date lipsa, constructorul trebuie sa informeze arhitectul inainte de inceperea lucrarilor.

CATEGORIA DE IMPORTANTA:D-redusa
CLASA DE IMPORTANTA: IV
GRADUL DE REZISTENTA LA FOC: II
ZONA SEISMICA: ag=0.25g // Tc=0.7s
ZONA CLIMATICA: III

VERIFICATOR : EXPERT :	NUME	SEMNATURA	CERINTA	REFERAT DE VERIFICARE/RAPORT DE EXPERTIZA TEHNICA TITLU/ NR. / DATA

S.C. ATELIER DE ARHITECTURA SESCU S.R.L.
C.U.I. : 39157613 // R.Com. : J22/876/2018
T: 0748. 977. 351
A: Iasi
W: www.ateliersescu.ro
E: ateliersescu@gmail.com

BENEFICIAR: COMUNA SABAOANI
AMPLASAMENT: com.SABAOANI, sat.SABAOANI, str.PROGRESULUI, nr.40,
PROIECT NR: 50

SPECIFICATIE	NUME	SEMNATURA	SCARA
SEF PROIECT	arh. SESCU Ionut		1:500
PROIECTAT	arh. SESCU Ionut		DATA: 2021
DESENAT	arh. DIACONU Iustinian		

TITLU PROIECT: Amenajare Curte interioara Corp A Liceul Teoretic "Vasile Alecsandri" Sabaoani
FAZA: DTAC+PTH
TITLU PLANSA: PLAN SITUATIE
PLANSA: A0.2

DOCUMENTUL / DESENUL REPREZINTA PROPRIETATE INTELECTUALA A COMPANIEI Atelier de Arhitectura SESCU S.R.L.
TRANSMITEREA SAU REPRODUCEREA INTEGRALA SAU PARTIALA, FARA APROBAREA SCRISA A COMPANIEI Atelier de Arhitectura SESCU S.R.L. SE SANCTIONEAZA CONFORM LEGII NR 8/1996.

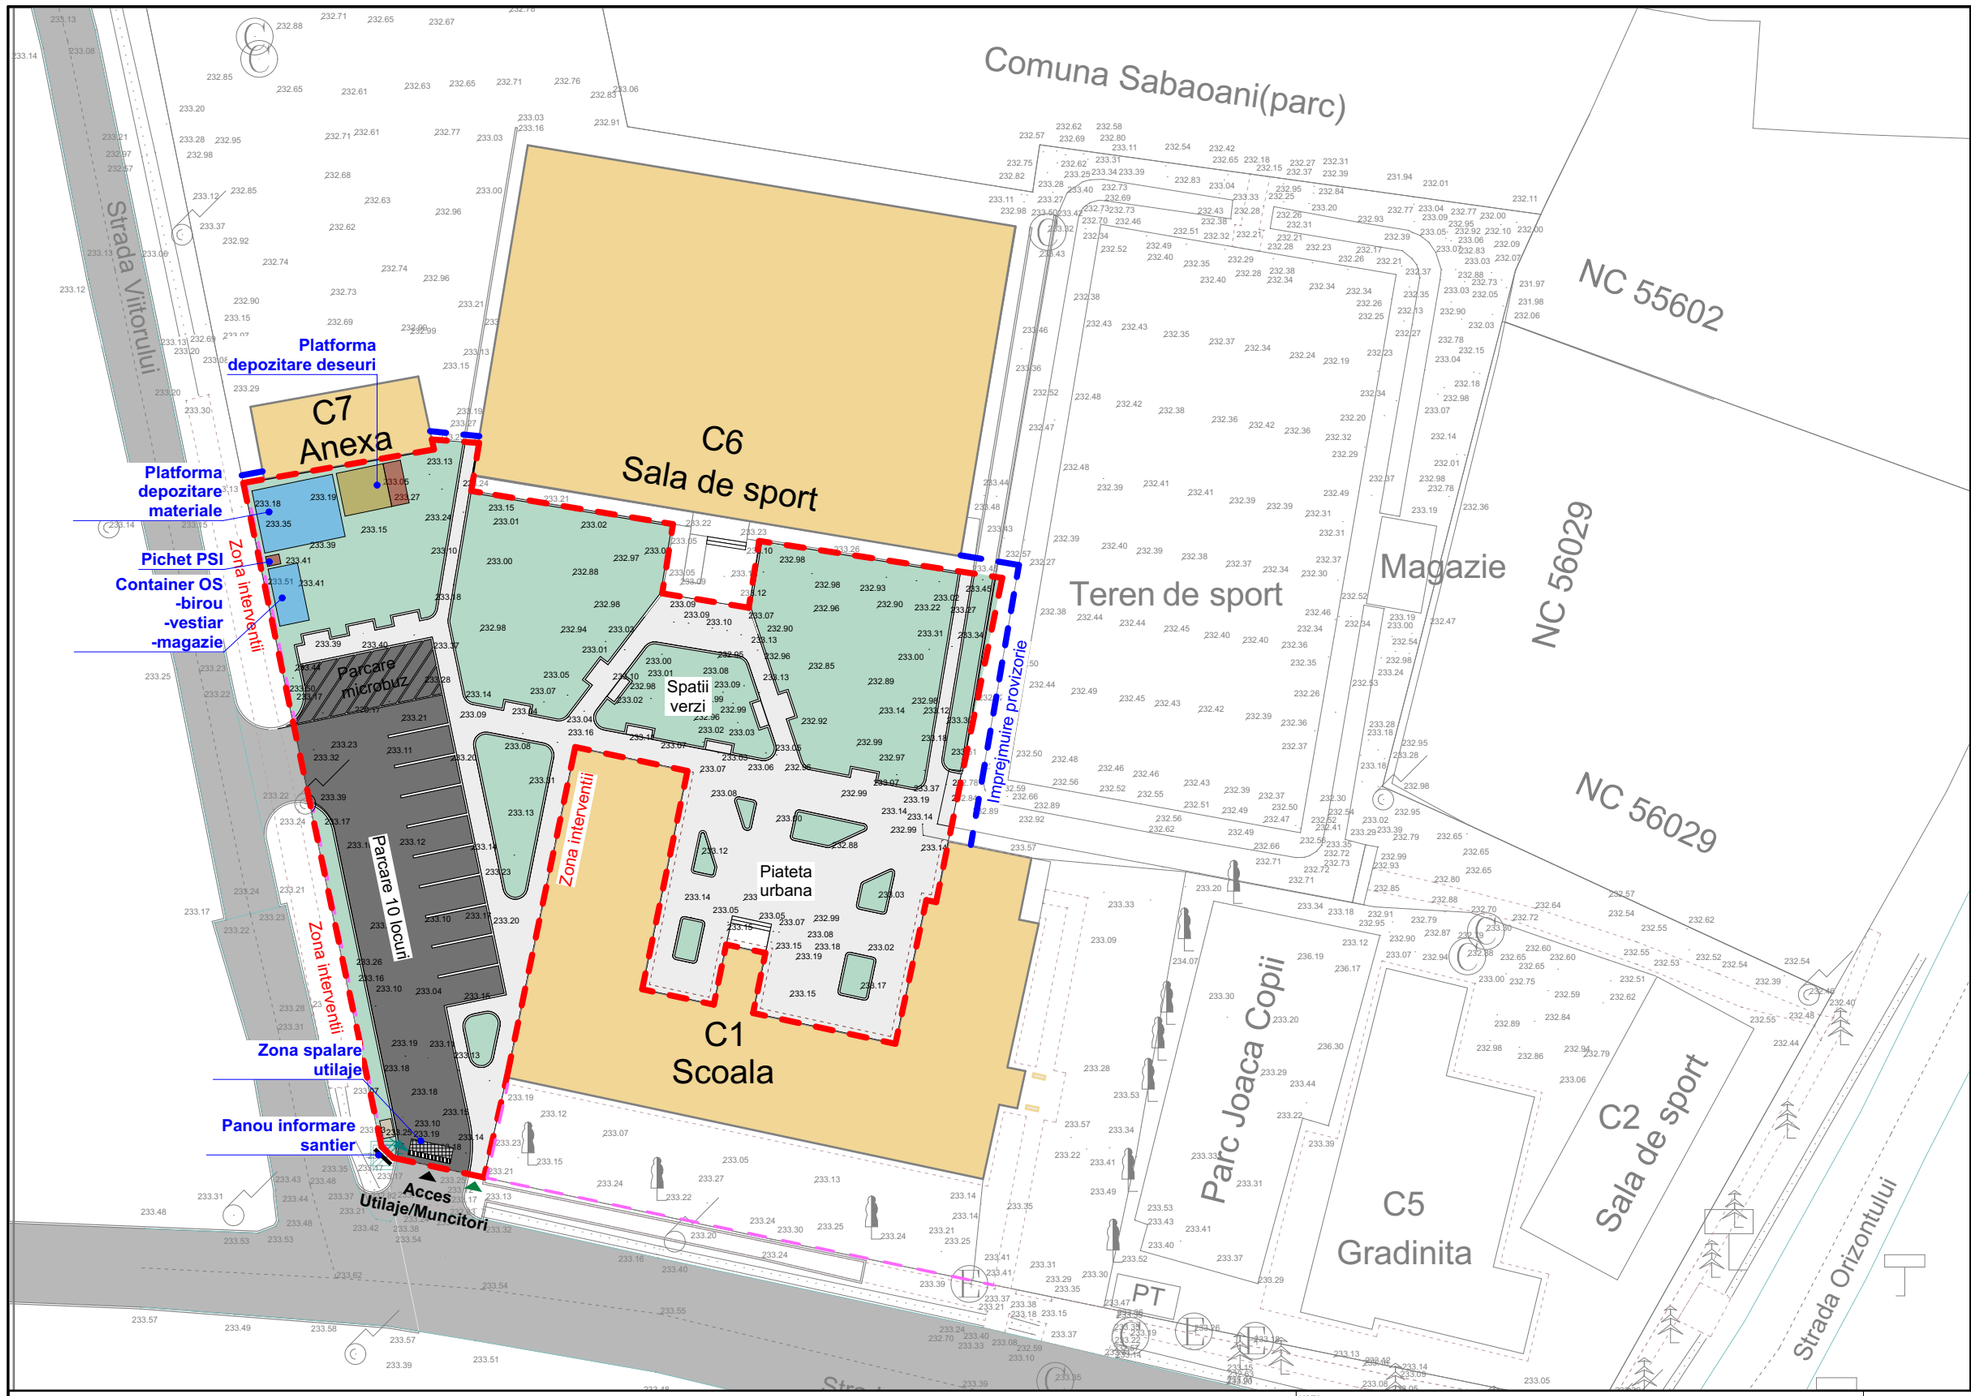

Intreaga organizare de santier se va realiza in interiorul proprietatii, fara afectarea cailor de acces sau a proprietatilor invecinate. Avand in vedere ca lucrarile ce urmeaza a se realiza se refera la amenajari exterioare, spatiile pentru muncitori si pentru depozitare se vor organiza la cota terenului. Se vor putea organiza, provizoriu, spatii pentru muncitori si materiale, cu atentia la acces si evacuarea deseurilor.

Accesul cu materiale se va face din drumul de access. De acolo materialele vor fi descarcate si manipulate fie catre spatiile de depozitare ce urmeaza a fi amenajate. Se recomanda demozitatea materialelor necesare unei zile de lucru.

Se interzice cu desavarsire depozitarea de materiale de constructii, scule, echipamente sau deseuri pe domeniul public sau pe alte proprietati (fara acordul proprietarilor).

Organizarea de santier va fi realizata si semnalizata corespunzator, prin grija antreprenorului general cu panou de santier, indicatoare privind activitatile si tipul de echipament de protectie.

Se va asigura paza si monitorizarea santierului pe toata perioada lucrarilor. Nu se va permite accesul persoanelor neautorizate sau a celor fara echipament de protectie.

Intreaga responsabilitate pentru organizarea executiei si securitatea muncii revine executantului care va avea nominalizat pentru aceasta o persoana specializata.

Astfel, principalele activitati pentru realizarea organizarii de santier sunt:
-Imprejmuirea santierului;
-Organizarea de santier propriu zisa;
-Semnalizari de siguranta (interior si exterior) si de reclama;
-Echipamente necesare lucratorilor;

Organizarea de santier se realizeaza in baza proiectului de organizare a santierului. Proiectul de organizare a santierului reprezinta documentatia tehnico-economica, elaborata de catre proiectant, sub forma unei scheme generale de organizare si detaliata. Ea este formata dintr-o serie de piese scrise si desenate, ce cuprind solutiile organizatorice, care asigura conditiile necesare pentru realizarea lucrarilor si a obiectelor de constructii. In acest scop se aloca, in devizul
general, fondurile necesare.

La intrarea in santier vor fi amplasate următoarele:
- Panou de identificare a lucrarii;
- Panou SSM care va avea in componenta indicatoare de securitate (santier in lucru, fumatul interzis, utilaj in lucru, utilizarea obligatorie a echipamentului individual de protectie etc), mesaje informative cu privire la regulile ce trebuie respectate in interiorul santierului, numarul de telefon al managerului de proiect/ sefului de santier, lista cu lucratori prezenti in santier.

Organizarea de santier si zona lucrarilor trebuie sa contina cel putin urmatoarele:

a)Documentatia tehnica si economica; b)Documentatia SSM; c)Eurocontainer cu dotarile de birotica si comunicare necesare pentru managerul de proiect respectiv seful de santier; d)Trusa pentru acordarea primului ajutor; e)Stingator functional; f)2-3 veste reflectorizante si 2-3 casti de protectie pentru dotarea vizitatorilor; g) Vopsea spray de marcaj de culoare verde sau portocaliu fosforescent; h)Banda pentru delimitare; i)Popici pentru delimitare; j)Garduri mici pentru delimitare; k)Indicatoare de securitate - PSI - informare; l)Echipamente individuale de protectie (manusi, pelerine de ploaie, cizme de cauciuc); m)Baraca pentru depozitarea echipamentelor; n)Tarc pentru depozitare tuburi oxigen si acetilena; o)Toalete ecologice intr-un numar suficient raportat la numarul de persoane aflate in santier; p)Spalator dotat cu materiale igienico sanitare; q)Pichet de incendiu dotat in conformitate cu legislatia in vigoare; r)Loc pentru fumat semnalizat si echipat corespunzator; s)Bannere si autocolante pentru publicitate afisate in zonele vizibile si de impact (baraci, echipamentele mari utilizate, intrare panouri de gard).

Santiere / situri cu risc scazut

· Construire/ demolare casa familiala cu maximum doua apartamente;
· Potential ca emisiile si praful sa aiba un impact asupra receptorilor sensibili, impact cu frecventa scazuta;

Masuri de reducere a impactului in cazul santierelor / siturilor cu RISC SCAZUT

1. Planificarea santierului / sitului
· Activitatile care genereaza mult praf vor fi sistate in perioadele cu vant puternic / se va urmari o umectare mai intensa a suprafetelor;
· Ridicarea de bariere eficiente in jurul zonei de activitati cu praf sau ca limitare a santierului / sitului;
· Interzicerea focului in aer liber;
· Elaborarea planului de organizare a santierului - utilajele / activitatile generatoare de praf se amplaseaza departe de receptorii sensibili si de vecinatati cu activitati sociale (gradinite, scoli, spitale, case de batrani);
2. Traficul in constructii
· Toate vehiculele vor avea motorul oprit - niciun vehicul nu va avea motorul pornit la stationare;
· Curatarea eficienta a vehiculelor si spalarea specifica a rotilor la plecarea din santier / sit;
· Toate incarcaturile ce sunt transportate din sau in santier / sit sa fie acoperite;
· In santier toate traseele vor fi amenajate astfel incat sa nu conduca la derapaje, sa nu se produca noroi, baltire de apa, etc;
· Vehiculele si utilajele se vor intretine corespunzator si vor avea reviziile tehnice la zi;
3. Lucrari de demolare
· Utilizarea solutiilor speciale care maresc eficienta apei in fixarea prafului (cu aceasta solutie se vor stropi caile de acces in santier, aria santierului unde se descarca materialele de constructii, respectiv volumele care se demoleaza);
· Echipamentul de taiere sa utilizeze apa ca sa incorporeze praful sau sa existe sisteme de aspiratie adecvate;
· Deseurile rezultate din demolari se vor depozita direct in containere; este interzisa depozitarea lor, chiar si temporara, pe sol;
· Eliminarea manevrarilor prin caderi de la inaltime pentru a evita imprastierea materialelor, prin folosirea de jgheaburi pentru descarcare deseuri;
4. Activitati in santier / sit
· Reducerea activitatilor generatoare de praf si controlarea riguroasa a acestora;
· Utilizarea solutiilor speciale care maresc eficienta apei in fixarea prafului (cu aceasta solutie se vor stropi caile de acces in santier, aria santierului unde se descarca materialele de constructii, respectiv volumele care se demoleaza);
· Depozitarea stocurilor de materiale de constructii, in santier, cat mai putin timp posibil.

Legenda DTOE

Organizare Deseuri

- Zona Deseuri
- Deseuri Generale
- Deseuri Periculoase

Organizare de Santier

- Zona Depozitare/Baraca
- Depozitare Balast/Lemn/Fier
- Container Organizare de Santier
- WC Provizoriu
- Zona de curatare Auto (rotilor,etc)
- Panou Santier
- Rigola scurgere ape uzate (minim 2%)
- Emisar colecare ape uzate

NOTA:
1. Acest proiect poate fi folosit pentru executie doar in conditiile obtinerii Autorizatiei de Construire, aprobata de organele competente.
2. Lucrarile care nu sunt executate conform prezentului proiect, sau cu acordul scris al arhitectului, nu constituie responsabilitatea acestuia.
3. La citirea planselor se va urmari in mod obligatoriu corelarea lor cu toate specialitatile implicate: arhitecturactura, rezistenta, instalatii, etc.
4. Constructorul este responsabil pentru coordonarea si verificarea pe santier a dimensiunilor (masuratorilor), corespunzator tuturor documentelor predate. In cazul eventualelor contradictii, conflicte sau date lipsa, constructorul trebuie sa informeze arhitectul inainte de inceperea lucrarilor.

CATEGORIA DE IMPORTANTA:D-redusa
CLASA DE IMPORTANTA: IV
GRADUL DE REZISTENTA LA FOC: II
ZONA SEISMICA: ag=0.25g // Tc=0.7s
ZONA CLIMATICA: III

VERIFICATOR : EXPERT :	NUME	SEMNATURA	CERINTA	REFERAT DE VERIFICARE/RAPORT DE EXPERTIZA TEHNICA TITLU/ NR. / DATA

S.C. **ATELIER DE ARHITECTURA SESCU** S.R.L.
C.U.I. : 39157613 // R.Com. : J22/876/2018
T: 0748. 977. 351
A: Iasi
W: www.ateliersescu.ro
E: ateliersescu@gmail.com

BENEFICIAR: **COMUNA SABAOANI**
AMPLASAMENT: **com.SABAOANI, sat.SABAOANI, str.PROGRESULUI, nr.40,**
PROIECT NR: **50**

SPECIFICATIE	NUME	SEMNATURA	SCARA
SEF PROIECT	arh. SESCU Ionut		1:500
PROIECTAT	arh. SESCU Ionut		DATA: 2021
DESENAT	arh. DIACONU Iustinian		

TITLU PROIECT: **Amenajare Curte interioara Corp A Liceul Teoretic "Vasile Alecsandri" Sabaoani**
FAZA: **DTOE**
TITLU PLANSA: **PLAN DE ORGANIZARE A LUCRARILOR DE EXECUTIE**
PLANSA: **POE**

DOCUMENTUL / DESENUL REPREZINTA PROPRIETATE INTELECTUALA A COMPANIEI Atelier de Arhitectura SESCU S.R.L.
TRANSMITEREA SAU REPRODUCEREA INTEGRALA SAU PARTIALA, FARA APROBAREA SCRISA A COMPANIEI Atelier de Arhitectura SESCU S.R.L. SE SANCTIONEAZA CONFORM LEGII NR 8/1996.

8-9-Arbusti si Arbori

10-Cosuri de gunoi

11-Stalpi iluminat

12-Bariera auto

13-Covor asfaltic

14-Parcare biciclete

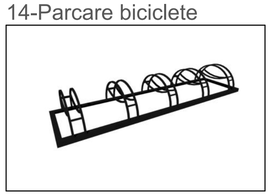

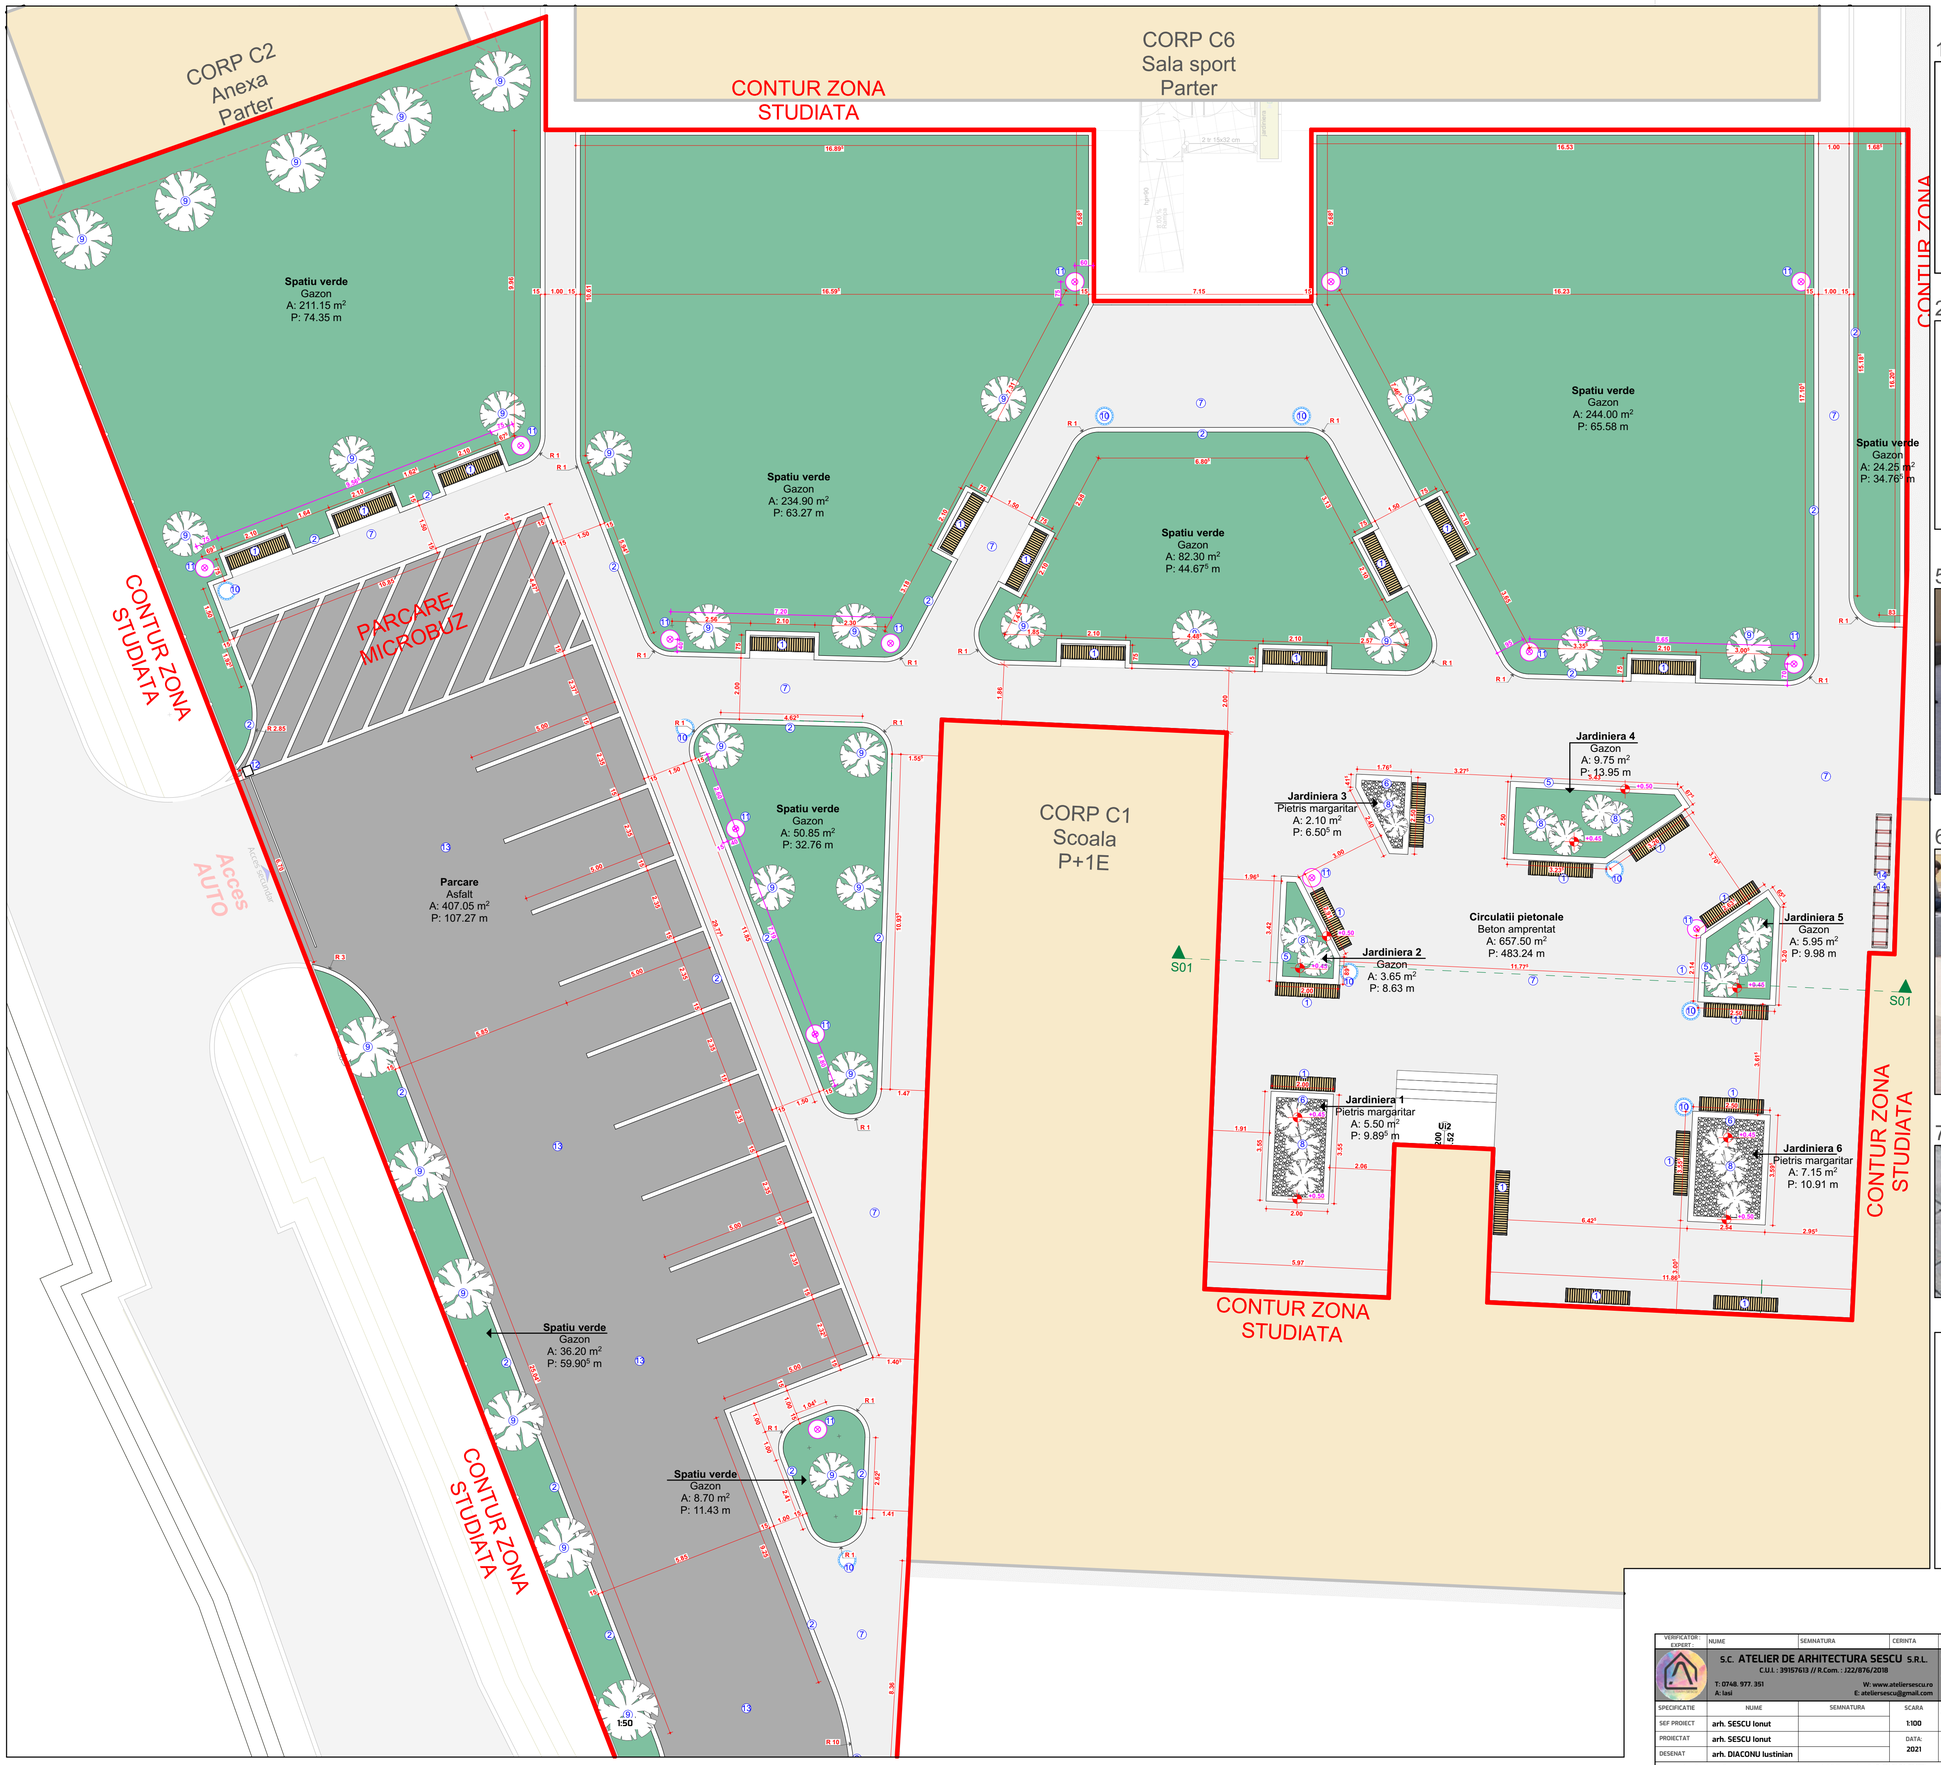

1-Banci din beton

2-Borduri prefabricate beton

5-Jardiniera beton cu gazon

6-Jardiniera beton cu pietris

7-Beton amprentat

LEGENDA:

- circulatii auto - asfalt
- circulatii pietonale - beton amprentat
- spatii verzi - gazon
- -mobilier urban - cosuri gunoi/banci
- -iluminat exterior - stalpi de iluminat
- -vegetatie - arbori si arbusti

CATEGORIA DE IMPORTANTA:D-redusa
CLASA DE IMPORTANTA: IV
GRADUL DE REZISTENTA LA FOC: II
ZONA SEISMICA: ag=0.25g // Tc=0.7s
ZONA CLIMATICA: III

VERIFICATOR: EXPERT:	NUME	SEMNATURA	CERINTA	REFERAT DE VERIFICARE/RAPORT DE EXPERTIZA TEHNICA TITLUL NR. / DATA

S.C. ATELIER DE ARHITECTURA SESCU S.R.L.
C.U.I. : 39157613 // R.Com. : J22/876/2018
T: 0748. 977. 351
A: Iasi
W: www.atelierssescu.ro
E: atelierssescu@gmail.com

BENEFICIAR: COMUNA SABAOANI
AMPLASAMENT: com.SABAOANI, sat.SABAOANI, str.PROGRESULUI, nr.40.
PROIECT NR: 50

SPECIFICATIE	NUME	SEMNATURA	SCARA
SEF PROIECT	arh. SESCU Ionut		1:100
PROIECTAT	arh. SESCU Ionut		DATA: 2021
DESENAT	arh. DIACONU Iustinian		

TITLU PROIECT: Amenajare Curte interioara Corp A Liceul Teoretic "Vasile Alecsandri" Sabaoani
FAZA: DTAC+PTH
TITLU PLANSA: PLAN AMENAJARE
PLANSA: A1.0

DOCUMENTUL / DESENUL REPREZINTA PROPRIETATE INTELECTUALA A COMPANIEI Atelier de Arhitectura SESCU S.R.L.
TRANSMITEREA SAU REPRODUCEREA INTEGRALA SAU PARTIALA, FARA APROBAREA SCRISA A COMPANIEI Atelier de Arhitectura SESCU S.R.L. SE SANCTIONEAZA CONFORM LEGII NR 8/1996.

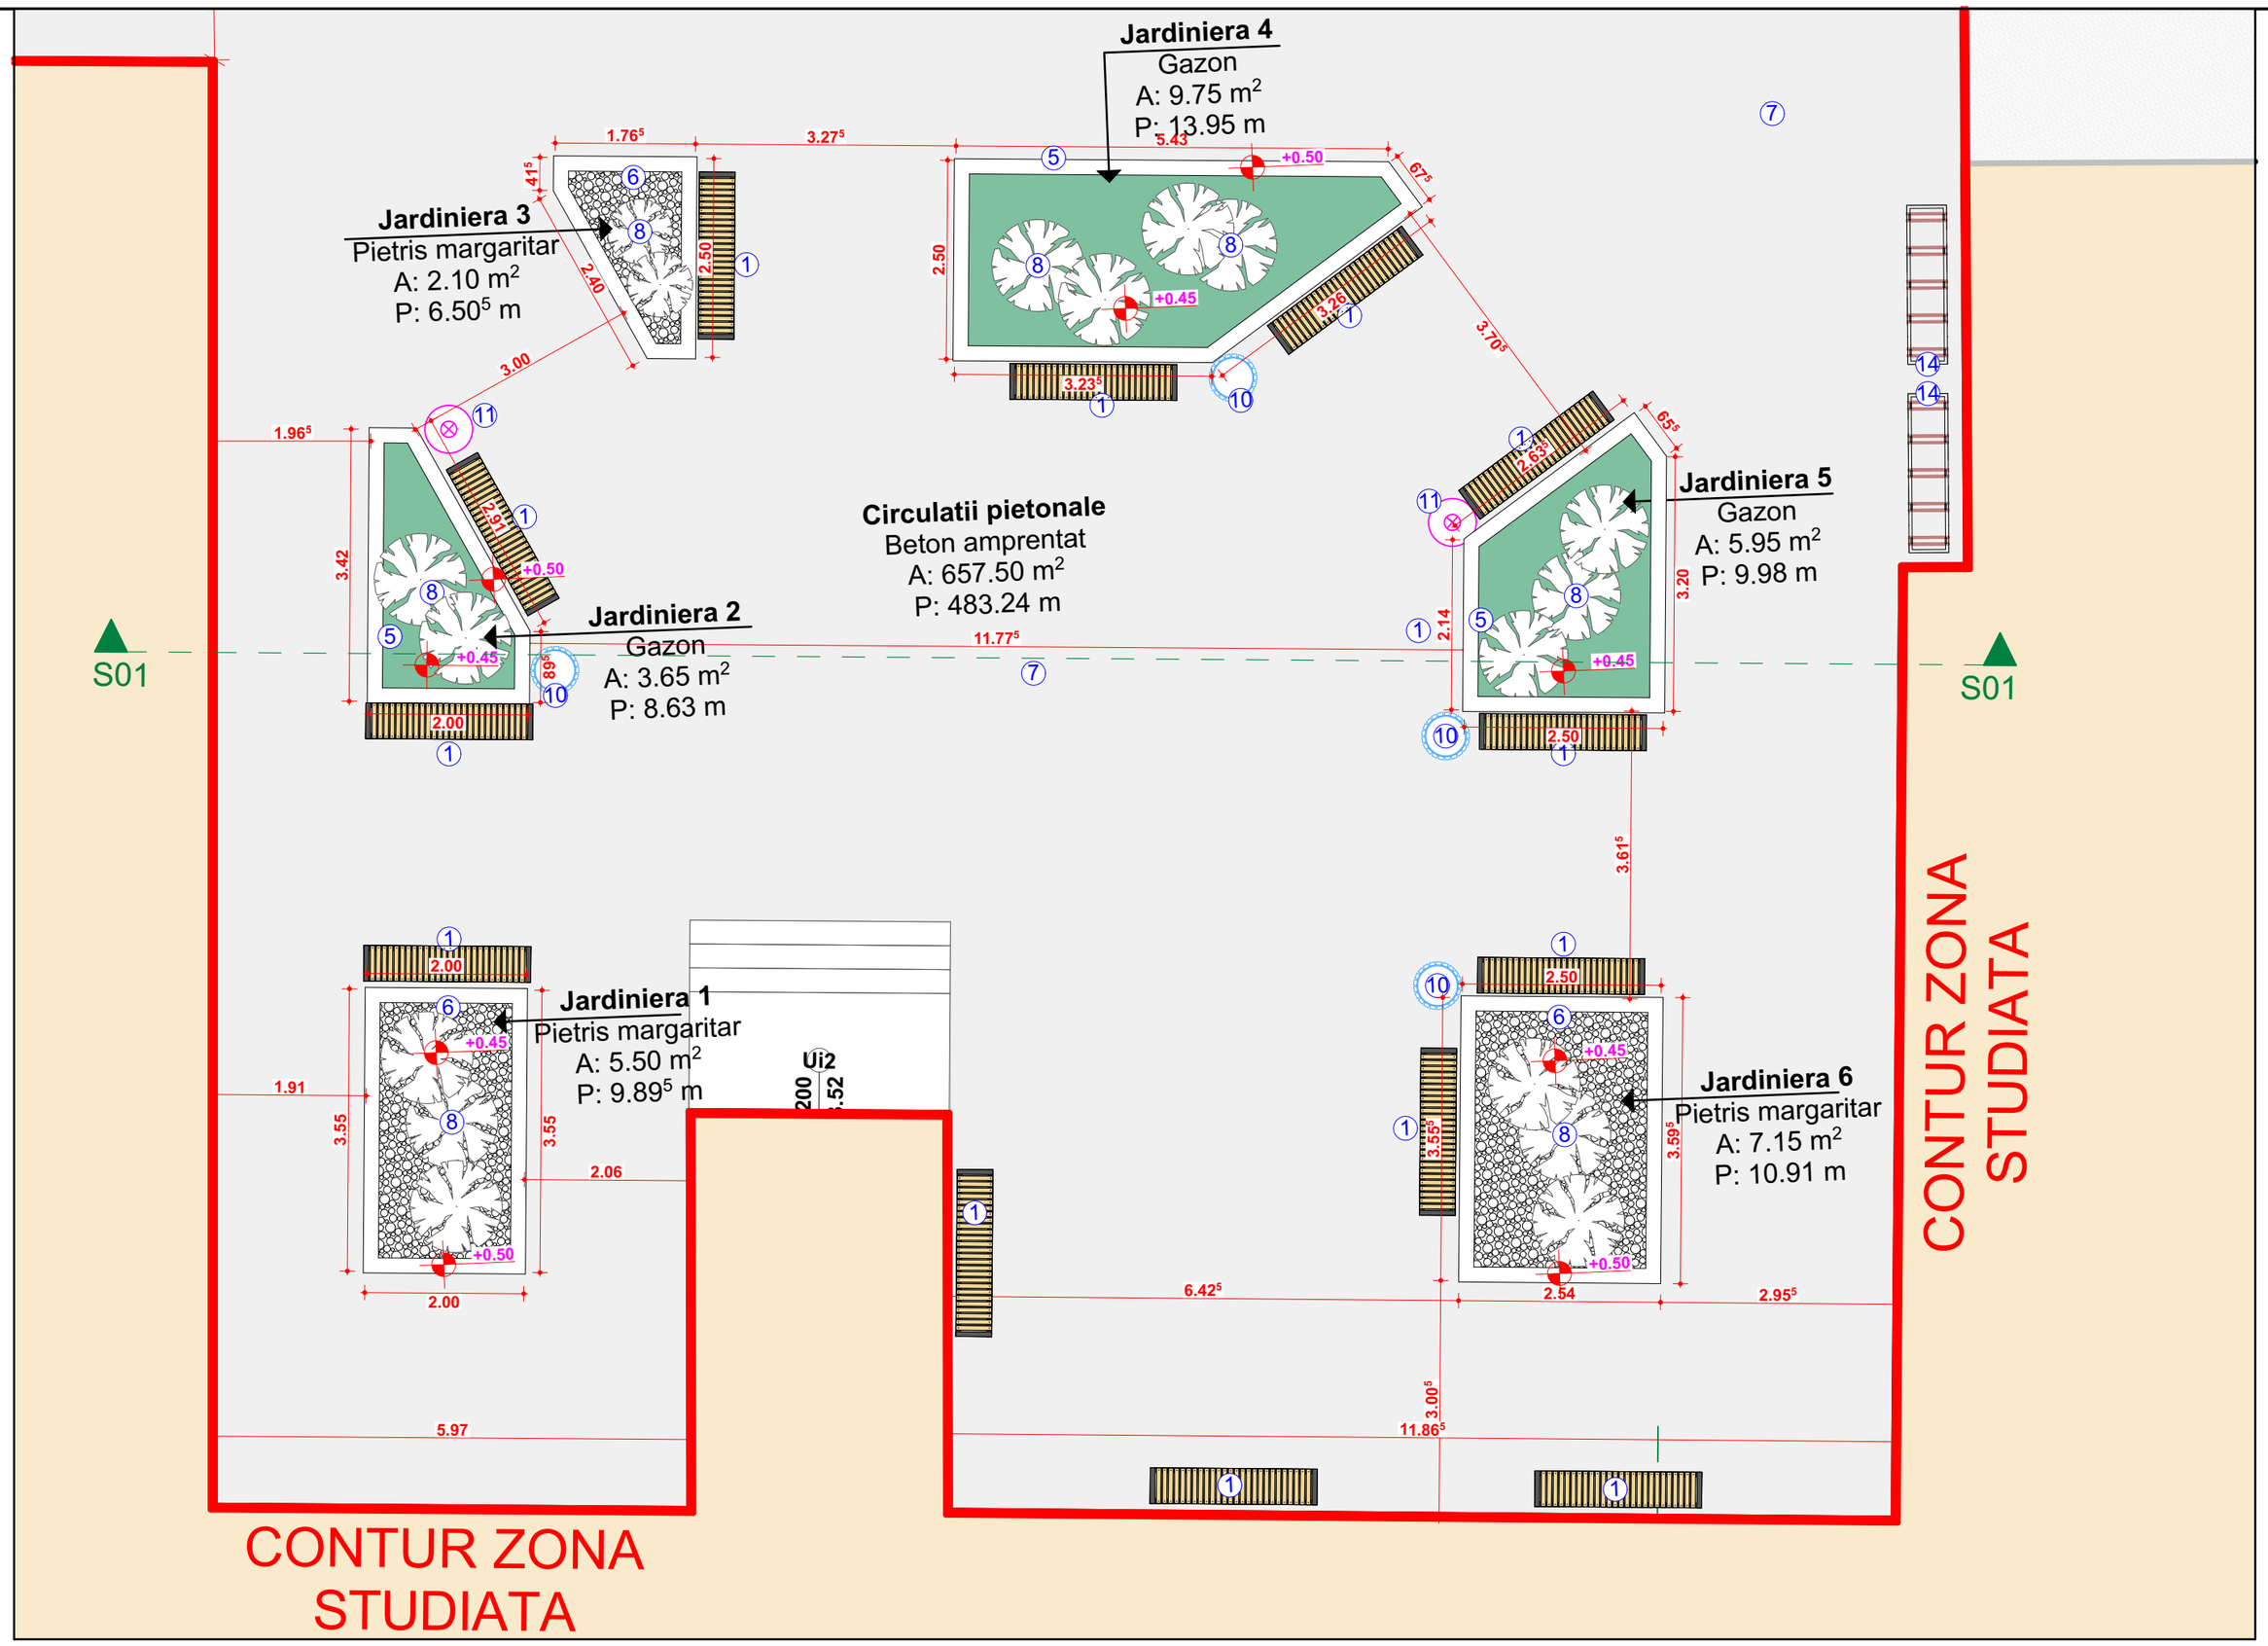

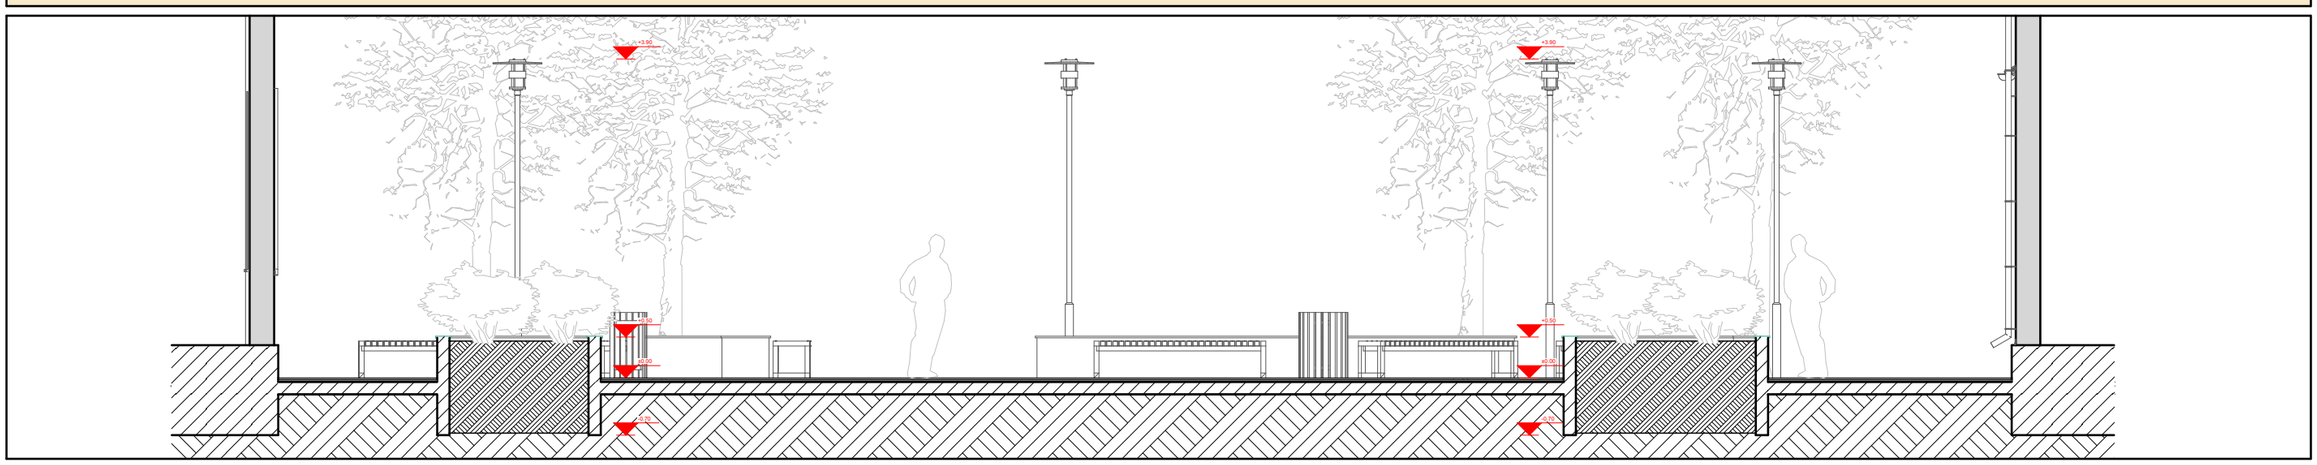

CATEGORIA DE IMPORTANTA:D-redusa
CLASA DE IMPORTANTA: IV
GRADUL DE REZISTENTA LA FOC: II
ZONA SEISMICA: ag=0.25g // Tc=0.7s
ZONA CLIMATICA: III

VERIFICATOR : EXPERT :	NUME	SEMNATURA	CERINTA	REFERAT DE VERIFICARE/RAPORT DE EXPERTIZA TEHNICA TITLU/ NR. / DATA

S.C. ATELIER DE ARHITECTURA SESCU S.R.L.
C.U.I. : 39157613 // R.Com. : J22/876/2018
T: 0748. 977. 351
A: Iasi
W: www.ateliersescu.ro
E: ateliersescu@gmail.com

BENEFICIAR: COMUNA SABAOANI
AMPLASAMENT: com.SABAOANI, sat.SABAOANI, str.PROGRESULUI, nr.40,
PROIECT NR: 50

SPECIFICATIE	NUME	SEMNATURA	SCARA	TITLU PROIECT: Amenajare Curte interioara Corp A Liceul Teoretic "Vasile Alecsandri" Sabaoani	FAZA: DTAC+PTH
SEF PROIECT	arh. SESCU Ionut		1:75		
PROIECTAT	arh. SESCU Ionut		DATA: 2021	TITLU PLANSA: DETALIERE CURTE INTERIOARA	PLANSA: A1.1
DESENAT	arh. DIACONU Iustinian				

DOCUMENTUL / DESENUL REPREZINTA PROPRIETATE INTELECTUALA A COMPANIEI Atelier de Arhitectura SESCU S.R.L.
TRANSMITEREA SAU REPRODUCEREA INTEGRALA SAU PARTIALA, FARA APROBAREA SCRISA A COMPANIEI Atelier de Arhitectura SESCU S.R.L. SE SANCTIONEAZA CONFORM LEGII NR 8/1996.

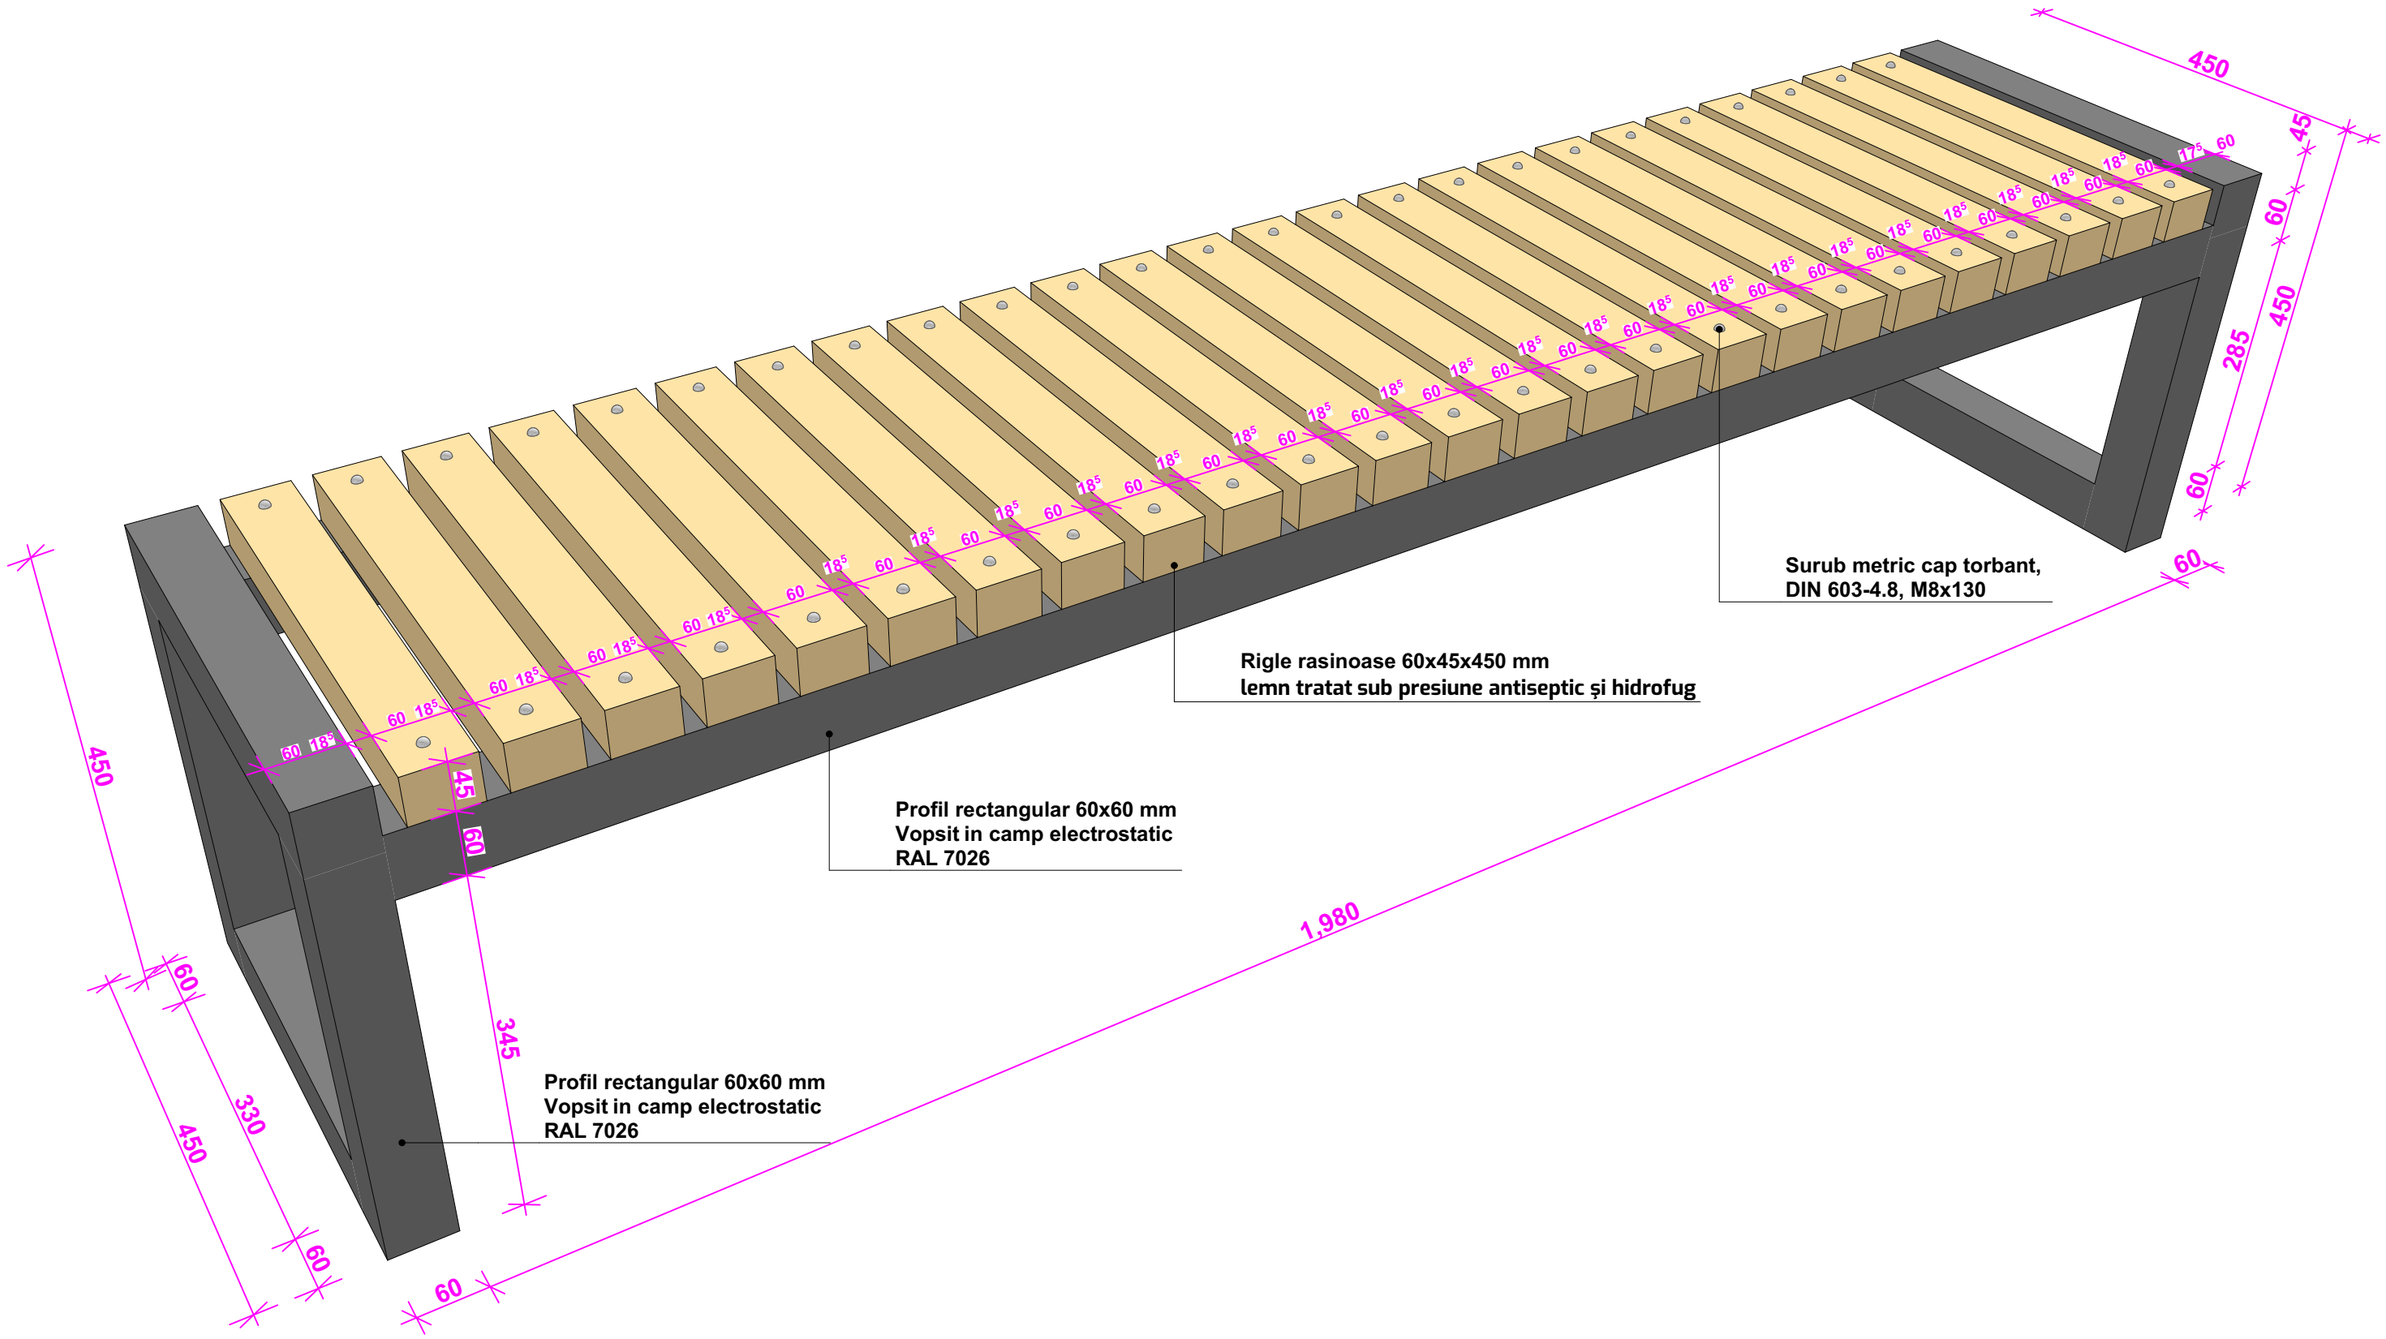

NOTA:
1. Acest proiect poate fi folosit pentru executie doar in conditiile obtinerii Autorizatiei de Construire, aprobata de organele competente.
2. Lucrarile care nu sunt executate conform prezentului proiect, sau cu acordul scris al arhitectului, nu constituie responsabilitatea acestuia.
3. La citirea planselor se va urmari in mod obligatoriu corelarea lor cu toate specialitatile implicate: arhitecturactura, rezistenta, instalatii, etc.
4. Constructorul este responsabil pentru coordonarea si verificarea pe santier a dimensiunilor (masuratorilor), corespunzator tuturor documentelor predate. In cazul eventualelor contradictii, conflicte sau date lipsa, constructorul trebuie sa informeze arhitectul inainte de inceperea lucrarilor.

CATEGORIA DE IMPORTANTA:D-redusa
CLASA DE IMPORTANTA: IV
GRADUL DE REZISTENTA LA FOC: II
ZONA SEISMICA: ag=0.25g // Tc=0.7s
ZONA CLIMATICA: III

VERIFICATOR : EXPERT :	NUME	SEMNATURA	CERINTA	REFERAT DE VERIFICARE/RAPORT DE EXPERTIZA TEHNICA TITLU/ NR. / DATA

S.C. **ATELIER DE ARHITECTURA SESCU** S.R.L.
C.U.I. : 39157613 // R.Com. : J22/876/2018
T: 0748. 977. 351
A: Iasi
W: www.ateliersescu.ro
E: ateliersescu@gmail.com

BENEFICIAR: **COMUNA SABAOANI**
AMPLASAMENT: com.SABAOANI, sat.SABAOANI, str.PROGRESULUI, nr.40,
PROIECT NR: **50**

SPECIFICATIE	NUME	SEMNATURA	SCARA
SEF PROIECT	arh. SESCU Ionut		1:50
PROIECTAT	arh. SESCU Ionut		DATA: 2021
DESENAT	arh. DIACONU Iustinian		

TITLU PROIECT: **Amenajare Curte interioara Corp A Liceul Teoretic "Vasile Alecsandri" Sabaoani**
FAZA: **DTAC+PTH**
TITLU PLANSA: **DETALIERE BANCA**
PLANSA: **A1.2**

DOCUMENTUL / DESENUL REPREZINTA PROPRIETATE INTELECTUALA A COMPANIEI Atelier de Arhitectura SESCU S.R.L.
TRANSMITEREA SAU REPRODUCEREA INTEGRALA SAU PARTIALA, FARA APROBAREA SCRISA A COMPANIEI Atelier de Arhitectura SESCU S.R.L. SE SANCTIONEAZA CONFORM LEGII NR 8/1996.

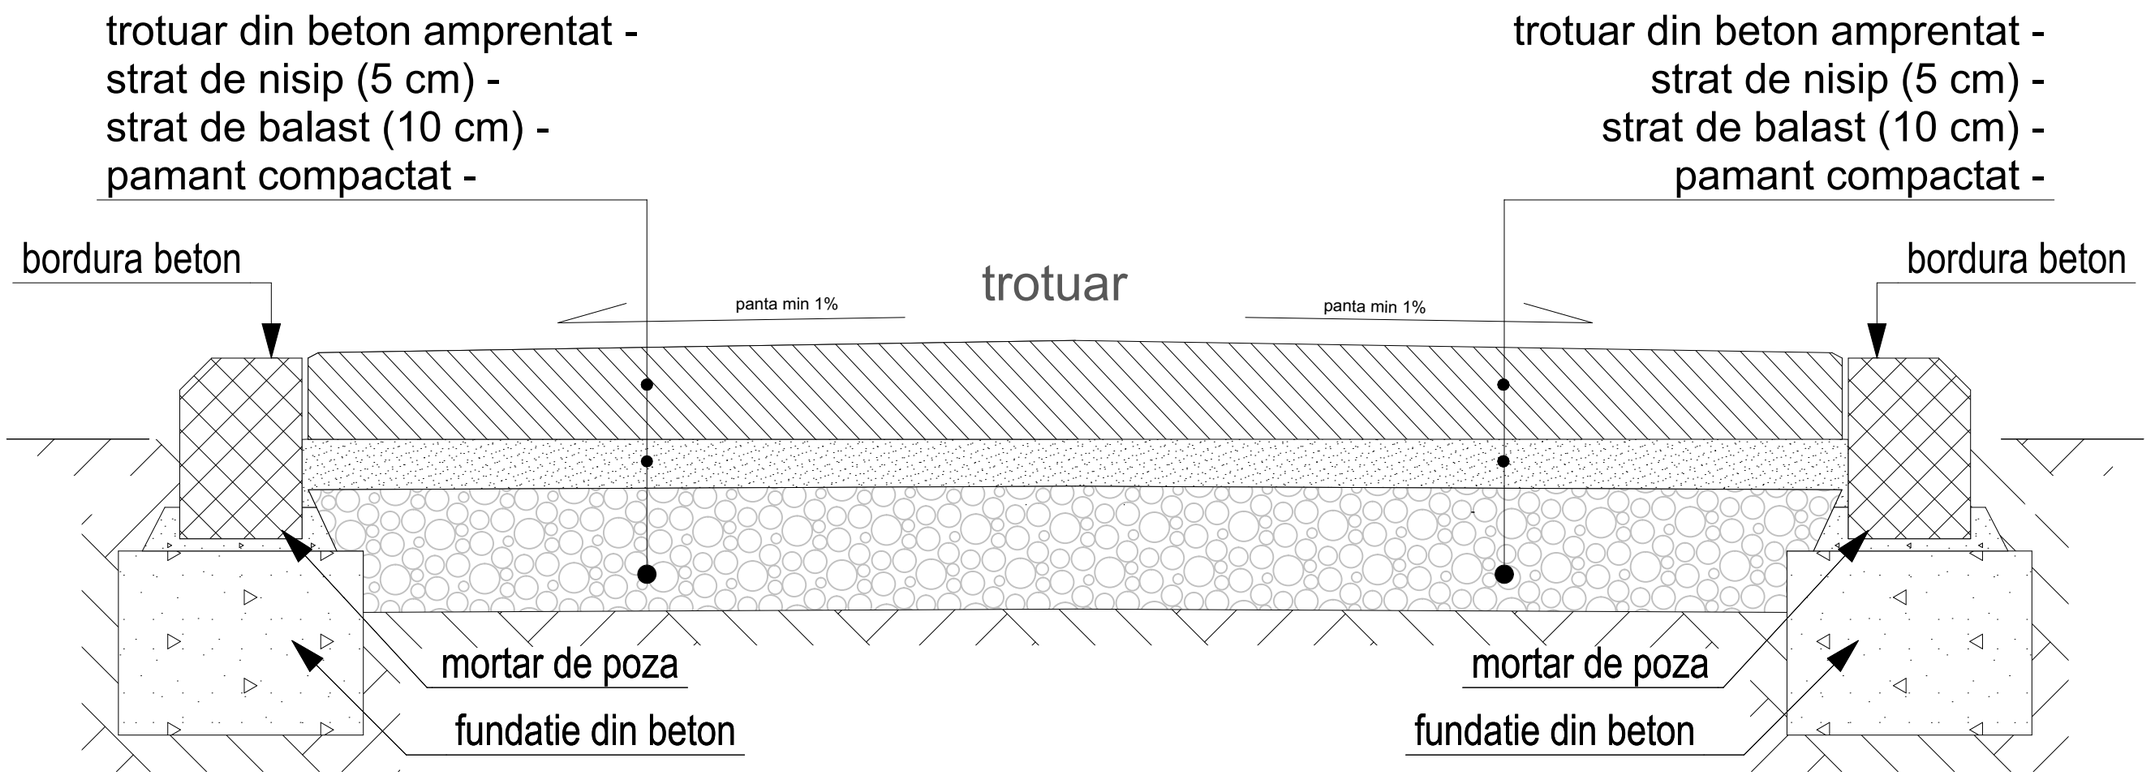

NOTA:
1. Acest proiect poate fi folosit pentru executie doar in conditiile obtinerii Autorizatiei de Construire, aprobata de organele competente.
2. Lucrarile care nu sunt executate conform prezentului proiect, sau cu acordul scris al arhitectului, nu constituie responsabilitatea acestuia.
3. La citirea planselor se va urmari in mod obligatoriu corelarea lor cu toate specialitatile implicate: arhitecturactura, rezistenta, instalatii, etc.
4. Constructorul este responsabil pentru coordonarea si verificarea pe santier a dimensiunilor (masuratorilor), corespunzator tuturor documentelor predate. In cazul eventualelor contradictii, conflicte sau date lipsa, constructorul trebuie sa informeze arhitectul inainte de inceperea lucrarilor.

CATEGORIA DE IMPORTANTA:D-redusa
CLASA DE IMPORTANTA: IV
GRADUL DE REZISTENTA LA FOC: II
ZONA SEISMICA: ag=0.25g // Tc=0.7s
ZONA CLIMATICA: III

VERIFICATOR : EXPERT :	NUME	SEMNATURA	CERINTA	REFERAT DE VERIFICARE/RAPORT DE EXPERTIZA TEHNICA TITLU/ NR. / DATA

S.C. ATELIER DE ARHITECTURA SESCU S.R.L.
C.U.I. : 39157613 // R.Com. : J22/876/2018
T: 0748. 977. 351
A: Iasi
W: www.ateliersescu.ro
E: ateliersescu@gmail.com

BENEFICIAR: **COMUNA SABAOANI**
AMPLASAMENT: com.SABAOANI, sat.SABAOANI, str.PROGRESULUI, nr.40,
PROIECT NR: **50**

SPECIFICATIE	NUME	SEMNATURA	SCARA
SEF PROIECT	arh. SESCU Ionut		1:5
PROIECTAT	arh. SESCU Ionut		DATA: 2021
DESENAT	arh. DIACONU Iustinian		

TITLU PROIECT: Amenajare Curte interioara Corp A Liceul Teoretic "Vasile Alecsandri" Sabaoani
FAZA: DTAC+PTH
TITLU PLANSA: **DETALIERE TROTUAR**
PLANSA: **A1.3**

DOCUMENTUL / DESENUL REPREZINTA PROPRIETATE INTELECTUALA A COMPANIEI Atelier de Arhitectura SESCU S.R.L.
TRANSMITEREA SAU REPRODUCEREA INTEGRALA SAU PARTIALA, FARA APROBAREA SCRISA A COMPANIEI Atelier de Arhitectura SESCU S.R.L. SE SANCTIONEAZA CONFORM LEGII NR 8/1996.

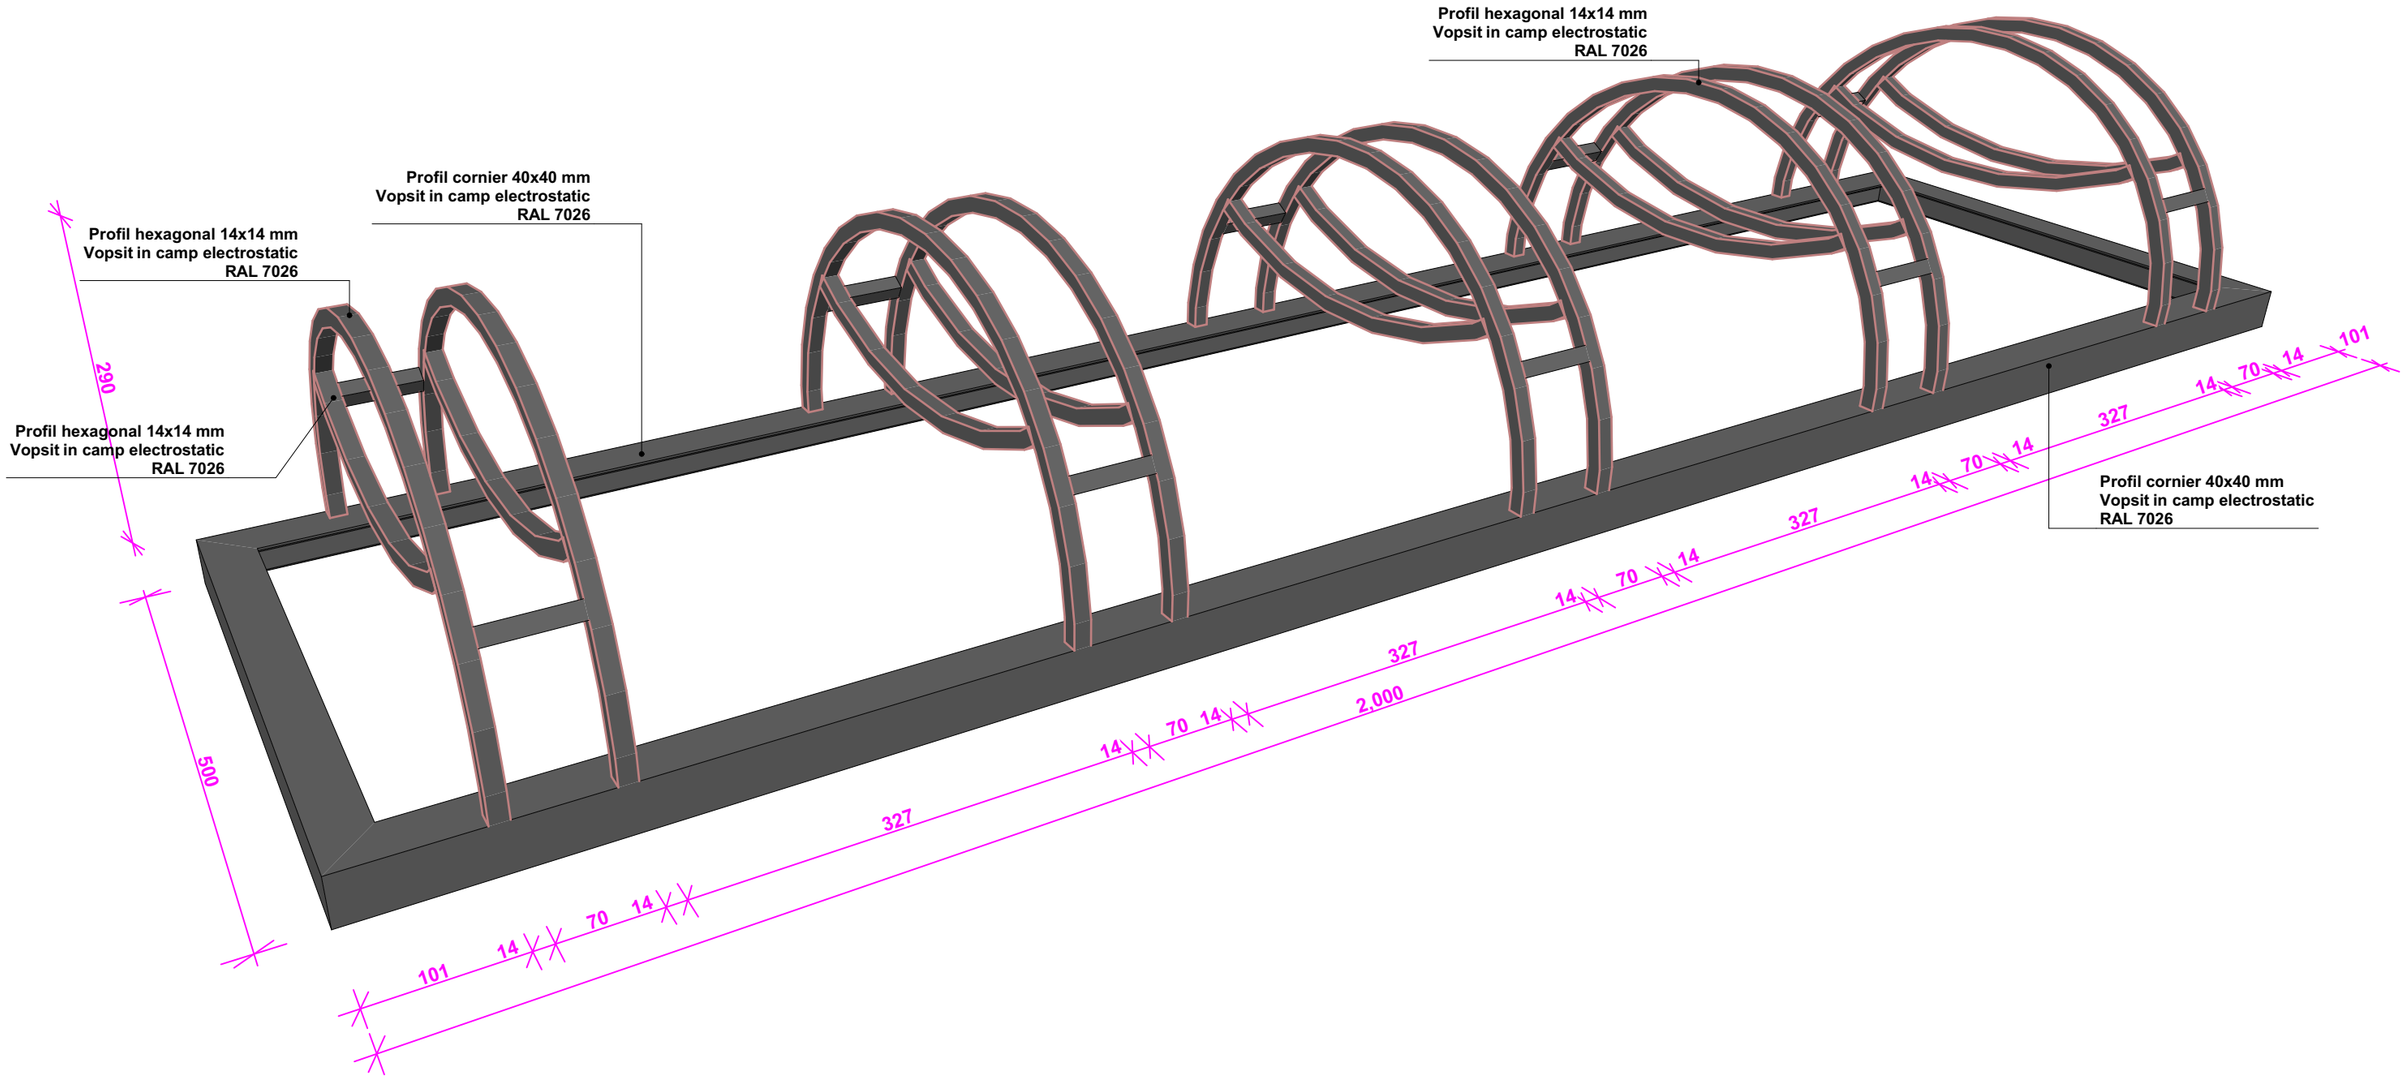

NOTA:
1. Acest proiect poate fi folosit pentru executie doar in conditiile obtinerii Autorizatiei de Construire, aprobata de organele competente.
2. Lucrarile care nu sunt executate conform prezentului proiect, sau cu acordul scris al arhitectului, nu constituie responsabilitatea acestuia.
3. La citirea planselor se va urmari in mod obligatoriu corelarea lor cu toate specialitatile implicate: arhitecturactura, rezistenta, instalatii, etc.
4. Constructorul este responsabil pentru coordonarea si verificarea pe santier a dimensiunilor (masuratorilor), corespunzator tuturor documentelor predate. In cazul eventualelor contradictii, conflicte sau date lipsa, constructorul trebuie sa informeze arhitectul inainte de inceperea lucrarilor.

CATEGORIA DE IMPORTANTA:D-redusa
CLASA DE IMPORTANTA: IV
GRADUL DE REZISTENTA LA FOC: II
ZONA SEISMICA: ag=0.25g // Tc=0.7s
ZONA CLIMATICA: III

VERIFICATOR : EXPERT :	NUME	SEMNATURA	CERINTA	REFERAT DE VERIFICARE/RAPORT DE EXPERTIZA TEHNICA TITLU/ NR. / DATA

S.C. ATELIER DE ARHITECTURA SESCU S.R.L.
C.U.I. : 39157613 // R.Com. : J22/876/2018
T: 0748. 977. 351
A: Iasi
W: www.ateliersescu.ro
E: ateliersescu@gmail.com

BENEFICIAR: COMUNA SABAOANI
AMPLASAMENT: com.SABAOANI, sat.SABAOANI, str.PROGRESULUI, nr.40,
PROIECT NR: 50

SPECIFICATIE	NUME	SEMNATURA	SCARA
SEF PROIECT	arh. SESCU Ionut		1:64.715
PROIECTAT	arh. SESCU Ionut		DATA: 2021
DESENAT	arh. DIACONU Iustinian		

TITLU PROIECT: Amenajare Curte interioara Corp A Liceul Teoretic "Vasile Alecsandri" Sabaoani
FAZA: DTAC+PTH
TITLU PLANSA: DETALIERE RASTEL BICICLETE
PLANSA: A1.4

DOCUMENTUL / DESENUL REPREZINTA PROPRIETATE INTELECTUALA A COMPANIEI Atelier de Arhitectura SESCU S.R.L.
TRANSMITEREA SAU REPRODUCEREA INTEGRALA SAU PARTIALA, FARA APROBAREA SCRISA A COMPANIEI Atelier de Arhitectura SESCU S.R.L. SE SANCTIONEAZA CONFORM LEGII NR 8/1996.

FISA TEHNICA F.0 **BANCA ind.1**

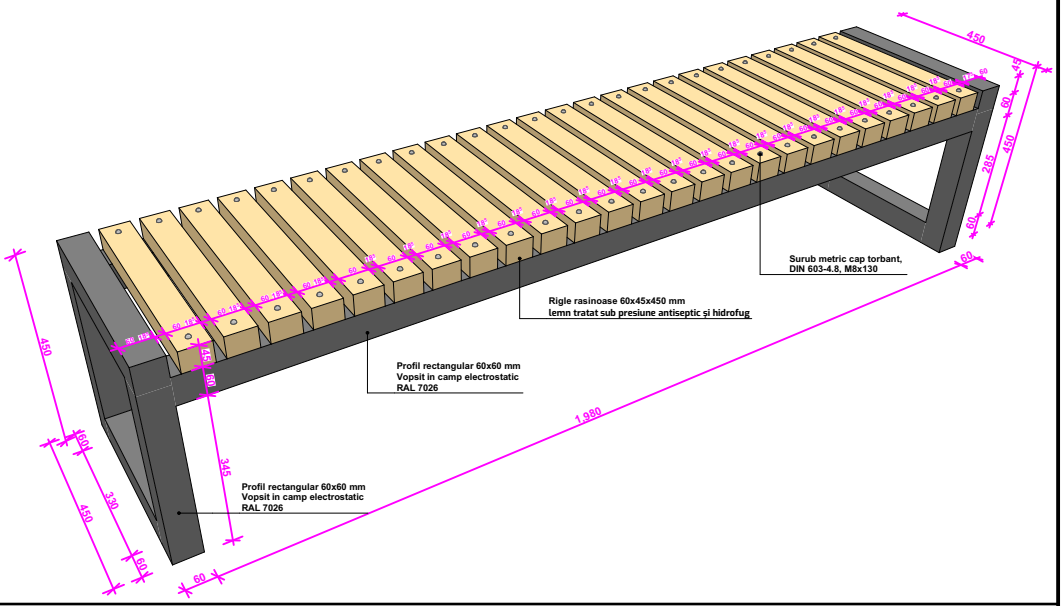

CARACTERISTICI

-cadru profile metalice 60x60 mm sudate si vopsite in camp elecrtostatic RAL 7026
-rigle lemn rasinoase 60x60x450 mm - lemn tratat sub presiune antiseptic si hidrofug
-fixare rigle cu suruburi metrice cap torbant M8x130 mm

FIXARE

-Ancora conexpand cu cep cilindric si clema, D 10 mm, L 150 mm 4 buc

NOTA:
1. Acest proiect poate fi folosit pentru executie doar in conditiile obtinerii Autorizatiei de Construire, aprobata de organele competente.
2. Lucrarile care nu sunt executate conform prezentului proiect, sau cu acordul scris al arhitectului, nu constituie responsabilitatea acestuia.
3. La citirea planselor se va urmari in mod obligatoriu corelarea lor cu toate specialitatile implicate: arhitecturactura, rezistenta, instalatii, etc.
4. Constructorul este responsabil pentru coordonarea si verificarea pe santier a dimensiunilor (masuratorilor), corespunzator tuturor documentelor predate. In cazul eventualelor contradictii, conflicte sau date lipsa, constructorul trebuie sa informeze arhitectul inainte de inceperea lucrarilor.

CATEGORIA DE IMPORTANTA:D-redusa
CLASA DE IMPORTANTA: IV
GRADUL DE REZISTENTA LA FOC: II
ZONA SEISMICA: ag=0.25g // Tc=0.7s
ZONA CLIMATICA: III

VERIFICATOR : EXPERT :	NUME	SEMNATURA	CERINTA	REFERAT DE VERIFICARE/RAPORT DE EXPERTIZA TEHNICA TITLU/ NR. / DATA

S.C. ATELIER DE ARHITECTURA SESCU S.R.L.
C.U.I. : 39157613 // R.Com. : J22/876/2018
T: 0748. 977. 351
A: Iasi
W: www.ateliersescu.ro
E: ateliersescu@gmail.com

BENEFICIAR: COMUNA SABAOANI
AMPLASAMENT: com.SABAOANI, sat.SABAOANI, str.PROGRESULUI, nr.40,
PROIECT NR: 50

SPECIFICATIE	NUME	SEMNATURA	SCARA	TITLU PROIECT: Amenajare Curte interioara Corp A Liceul Teoretic "Vasile Alecsandri" Sabaoani	FAZA: DTAC+PTH
SEF PROIECT	arh. SESCU Ionut				
PROIECTAT	arh. SESCU Ionut		DATA: 2021	TITLU PLANSA: FISA TEHNICA - BANCA	PLANSA: F.0
DESENAT	arh. DIACONU Iustinian				

DOCUMENTUL / DESENUL REPREZINTA PROPRIETATE INTELECTUALA A COMPANIEI Atelier de Arhitectura SESCU S.R.L.
TRANSMITEREA SAU REPRODUCEREA INTEGRALA SAU PARTIALA, FARA APROBAREA SCRISA A COMPANIEI Atelier de Arhitectura SESCU S.R.L. SE SANCTIONEAZA CONFORM LEGII NR 8/1996.

FISA TEHNICA F.1 **BORDURI ind.2**

CARACTERISTICI

Dimensiuni:
Grosime: 25cm
Dimensiuni: 50x12cm
Aplicabilitate:

Poate fi folosit pentru:
Alei de acces
Parcări
Drumuri de acces

FIXARE

-fixare in beton

NOTA:
1. Acest proiect poate fi folosit pentru executie doar in conditiile obtinerii Autorizatiei de Construire, aprobata de organele competente.
2. Lucrarile care nu sunt executate conform prezentului proiect, sau cu acordul scris al arhitectului, nu constituie responsabilitatea acestuia.
3. La citirea planselor se va urmari in mod obligatoriu corelarea lor cu toate specialitatile implicate; arhitecturactura, rezistenta, instalatii, etc.
4. Constructorul este responsabil pentru coordonarea si verificarea pe santier a dimensiunilor (masuratorilor), corespunzator tuturor documentelor predate. In cazul eventualelor contradictii, conflicte sau date lipsa, constructorul trebuie sa informeze arhitectul inainte de inceperea lucrarilor.

CATEGORIA DE IMPORTANTA:D-redusa
CLASA DE IMPORTANTA: IV
GRADUL DE REZISTENTA LA FOC: II
ZONA SEISMICA: ag=0.25g // Tc=0.7s
ZONA CLIMATICA: III

VERIFICATOR : EXPERT :	NUME	SEMNATURA	CERINTA	REFERAT DE VERIFICARE/RAPORT DE EXPERTIZA TEHNICA TITLU/ NR. / DATA	
	S.C. ATELIER DE ARHITECTURA SESCU S.R.L. C.U.I. : 39157613 // R.Com. : J22/876/2018 T: 0748. 977. 351 W: www.ateliersescu.ro A: Iasi E: ateliersescu@gmail.com			BENEFICIAR: COMUNA SABAOANI AMPLASAMENT: com.SABAOANI, sat.SABAOANI, str.PROGRESULUI, nr.40,	PROIECT NR: 50
SPECIFICATIE	NUME	SEMNATURA	SCARA	TITLU PROIECT: Amenajare Curte interioara Corp A Liceul Teoretic "Vasile Alecsandri" Sabaoani	FAZA: DTAC+PTH
SEF PROIECT	arh. SESCU Ionut				
PROIECTAT	arh. SESCU Ionut		DATA: 2021	TITLU PLANSA: FISA TEHNICA - BORDURI	PLANSA: F.1
DESENAT	arh. DIACONU Iustinian				

DOCUMENTUL / DESENUL REPREZINTA PROPRIETATE INTELECTUALA A COMPANIEI Atelier de Arhitectura SESCU S.R.L.
TRANSMITEREA SAU REPRODUCEREA INTEGRALA SAU PARTIALA, FARA APROBAREA SCRISA A COMPANIEI Atelier de Arhitectura SESCU S.R.L. SE SANCTIONEAZA CONFORM LEGII NR 8/1996.

FISA TEHNICA F.2

COSURI DE GUNOI ind.10

CARACTERISTICI

Categorie: cos stradal
Dimensiuni: 330 x 415 x 1000 mm / 40 litri
Material: otel zincat lacuit

FIXARE

-Ancora conexpand cu cep cilindric si clema, D 10 mm, L 150 mm 3 buc

NOTA:
1. Acest proiect poate fi folosit pentru executie doar in conditiile obtinerii Autorizatiei de Construire, aprobata de organele competente.
2. Lucrarile care nu sunt executate conform prezentului proiect, sau cu acordul scris al arhitectului, nu constituie responsabilitatea acestuia.
3. La citirea planselor se va urmari in mod obligatoriu corelarea lor cu toate specialitatile implicate; arhitecturactura, rezistenta, instalatii, etc.
4. Constructorul este responsabil pentru coordonarea si verificarea pe santier a dimensiunilor (masuratorilor), corespunzator tuturor documentelor predate. In cazul eventualelor contradictii, conflicte sau date lipsa, constructorul trebuie sa informeze arhitectul inainte de inceperea lucrarilor.

CATEGORIA DE IMPORTANTA:D-redusa
CLASA DE IMPORTANTA: IV
GRADUL DE REZISTENTA LA FOC: II
ZONA SEISMICA: ag=0.25g // Tc=0.7s
ZONA CLIMATICA: III

VERIFICATOR : EXPERT :	NUME	SEMNATURA	CERINTA	REFERAT DE VERIFICARE/RAPORT DE EXPERTIZA TEHNICA TITLU/ NR. / DATA	
	S.C. ATELIER DE ARHITECTURA SESCU S.R.L. C.U.I. : 39157613 // R.Com. : J22/876/2018 T: 0748. 977. 351 W: www.ateliersescu.ro A: Iasi E: ateliersescu@gmail.com			BENEFICIAR: COMUNA SABAOANI AMPLASAMENT: com.SABAOANI, sat.SABAOANI, str.PROGRESULUI, nr.40,	PROIECT NR: 50
SPECIFICATIE	NUME	SEMNATURA	SCARA	TITLU PROIECT: Amenajare Curte interioara Corp A Liceul Teoretic "Vasile Alecsandri" Sabaoani	FAZA: DTAC+PTH
SEF PROIECT	arh. SESCU Ionut				
PROIECTAT	arh. SESCU Ionut		DATA: 2021	TITLU PLANSA: FISA TEHNICA - GOSURI DE GUNOI	PLANSA: F.2
DESENAT	arh. DIACONU Iustinian				

DOCUMENTUL / DESENUL REPREZINTA PROPRIETATE INTELECTUALA A COMPANIEI Atelier de Arhitectura SESCU S.R.L.
TRANSMITEREA SAU REPRODUCEREA INTEGRALA SAU PARTIALA, FARA APROBAREA SCRISA A COMPANIEI Atelier de Arhitectura SESCU S.R.L. SE SANCTIONEAZA CONFORM LEGII NR 8/1996.

FISA TEHNICA F.3

STALPI DE ILUMINAT ind. 11

CARACTERISTICI

DIMENSIUNI: Lățime: 56 cm
INALTIME: 310 cm
CORP: Țeavă zincată pe oțel.
DULIE: LED
PUTERE (W): 1 x 60 W
VOPSEA: Aplicare electrostatică de vopsea pulbere în codurile RAL

FIXARE

-Carcasa 4 buloane ancoraj diam. min 16 mm

NOTA:
1. Acest proiect poate fi folosit pentru executie doar in conditiile obtinerii Autorizatiei de Construire, aprobata de organele competente.
2. Lucrarile care nu sunt executate conform prezentului proiect, sau cu acordul scris al arhitectului, nu constituie responsabilitatea acestuia.
3. La citirea planselor se va urmari in mod obligatoriu corelarea lor cu toate specialitatile implicate; arhitecturactura, rezistenta, instalatii, etc.
4. Constructorul este responsabil pentru coordonarea si verificarea pe santier a dimensiunilor (masuratorilor), corespunzator tuturor documentelor predate. In cazul eventualelor contradictii, conflicte sau date lipsa, constructorul trebuie sa informeze arhitectul inainte de inceperea lucrarilor.

CATEGORIA DE IMPORTANTA:D-redusa
CLASA DE IMPORTANTA: IV
GRADUL DE REZISTENTA LA FOC: II
ZONA SEISMICA: ag=0.25g // Tc=0.7s
ZONA CLIMATICA: III

VERIFICATOR : EXPERT :	NUME	SEMNATURA	CERINTA	REFERAT DE VERIFICARE/RAPORT DE EXPERTIZA TEHNICA TITLU/ NR. / DATA

S.C. ATELIER DE ARHITECTURA SESCU S.R.L.
C.U.I. : 39157613 // R.Com. : J22/876/2018
T: 0748. 977. 351
A: Iasi
W: www.ateliersescu.ro
E: ateliersescu@gmail.com

BENEFICIAR: COMUNA SABAOANI
AMPLASAMENT: com.SABAOANI, sat.SABAOANI, str.PROGRESULUI, nr.40,
PROIECT NR: 50

SPECIFICATIE	NUME	SEMNATURA	SCARA
SEF PROIECT	arh. SESCU Ionut		
PROIECTAT	arh. SESCU Ionut		DATA: 2021
DESENAT	arh. DIACONU Iustinian		

TITLU PROIECT: Amenajare Curte interioara Corp A Liceul Teoretic "Vasile Alecsandri" Sabaoani
FAZA: DTAC+PTH
TITLU PLANSA: FISA TEHNICA - STALPI DE ILUMINTAT
PLANSA: F.3

DOCUMENTUL / DESENUL REPREZINTA PROPRIETATE INTELECTUALA A COMPANIEI Atelier de Arhitectura SESCU S.R.L.
TRANSMITEREA SAU REPRODUCEREA INTEGRALA SAU PARTIALA, FARA APROBAREA SCRISA A COMPANIEI Atelier de Arhitectura SESCU S.R.L. SE SANCTIONEAZA CONFORM LEGII NR 8/1996.

FISA TEHNICA F.4

RASTEL BICICLETE ind.14

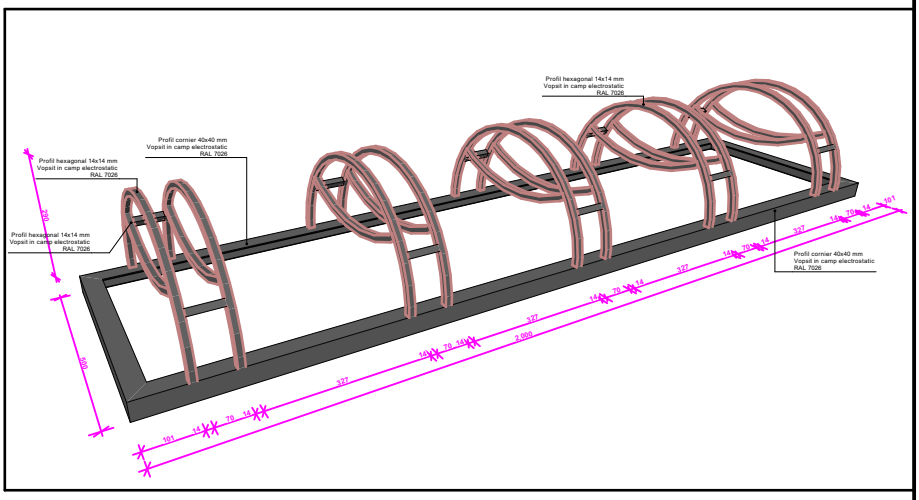

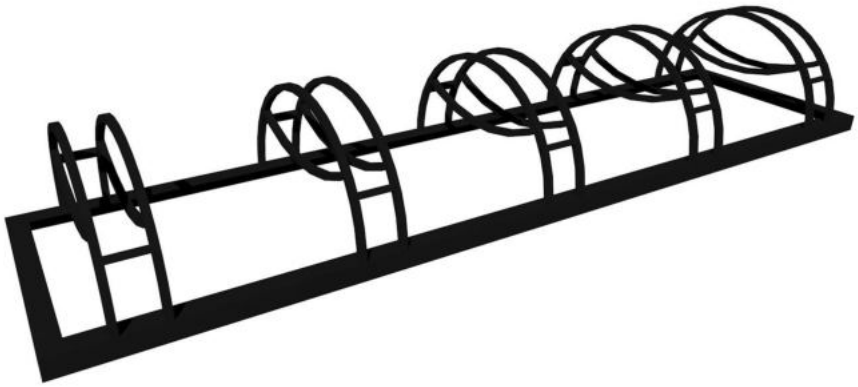

CARACTERISTICI

Categorie: rastel biciclete
Dimensiuni: 2000 x 300 x 500 mm
Material: structura din corniere si profile metalice
Capacitate biciclete 5 locuri

FIXARE

-Ancora conexpand cu cep cilindric si clema, D 10 mm, L 150 mm 4 buc

NOTA:
1. Acest proiect poate fi folosit pentru executie doar in conditiile obtinerii Autorizatiei de Construire, aprobata de organele competente.
2. Lucrarile care nu sunt executate conform prezentului proiect, sau cu acordul scris al arhitectului, nu constituie responsabilitatea acestuia.
3. La citirea planselor se va urmari in mod obligatoriu corelarea lor cu toate specialitatile implicate: arhitecturactura, rezistenta, instalatii, etc.
4. Constructorul este responsabil pentru coordonarea si verificarea pe santier a dimensiunilor (masuratorilor), corespunzator tuturor documentelor predate. In cazul eventualelor contradictii, conflicte sau date lipsa, constructorul trebuie sa informeze arhitectul inainte de inceperea lucrarilor.

CATEGORIA DE IMPORTANTA:D-redusa
CLASA DE IMPORTANTA: IV
GRADUL DE REZISTENTA LA FOC: II
ZONA SEISMICA: ag=0.25g // Tc=0.7s
ZONA CLIMATICA: III

VERIFICATOR : EXPERT :	NUME	SEMNATURA	CERINTA	REFERAT DE VERIFICARE/RAPORT DE EXPERTIZA TEHNICA TITLU/ NR. / DATA

S.C. ATELIER DE ARHITECTURA SESCU S.R.L.
C.U.I. : 39157613 // R.Com. : J22/876/2018
T: 0748. 977. 351
A: Iasi
W: www.ateliersescu.ro
E: ateliersescu@gmail.com

BENEFICIAR: COMUNA SABAOANI
AMPLASAMENT: com.SABAOANI, sat.SABAOANI, str.PROGRESULUI, nr.40,
PROIECT NR: 50

SPECIFICATIE	NUME	SEMNATURA	SCARA	TITLU PROIECT: Amenajare Curte interioara Corp A Liceul Teoretic "Vasile Alecsandri" Sabaoani	FAZA: DTAC+PTH
SEF PROIECT	arh. SESCU Ionut				
PROIECTAT	arh. SESCU Ionut		DATA: 2021	TITLU PLANSA: FISA TEHNICA - RASTEL BICICLETE	PLANSA: F.4
DESENAT	arh. DIACONU Iustinian				

DOCUMENTUL / DESENUL REPREZINTA PROPRIETATE INTELECTUALA A COMPANIEI Atelier de Arhitectura SESCU S.R.L.
TRANSMITEREA SAU REPRODUCEREA INTEGRALA SAU PARTIALA, FARA APROBAREA SCRISA A COMPANIEI Atelier de Arhitectura SESCU S.R.L. SE SANCTIONEAZA CONFORM LEGII NR 8/1996.

FISA TEHNICA F.5

BARIERA AUTO ind.13

Imagine

Orientare

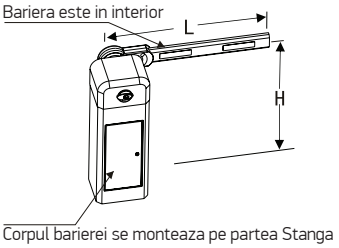

Corpul barierei se monteaza pe partea Stanga

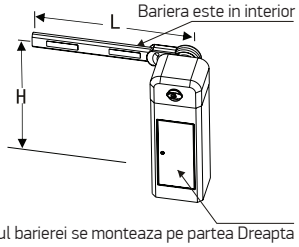

Corpul barierei se monteaza pe partea Dreapta

Structura mecanism

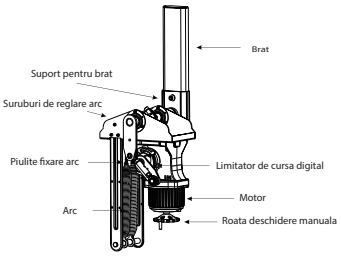

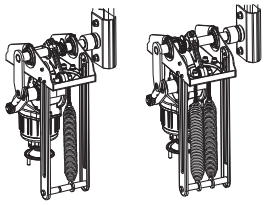

Un singur arc Doua arcuri

Diagrama instalare bariera

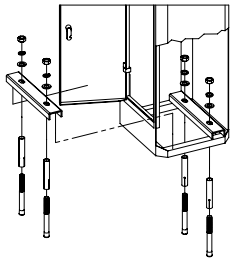

Diagrama instalare brat

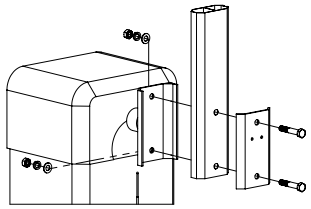

Dimensiuni

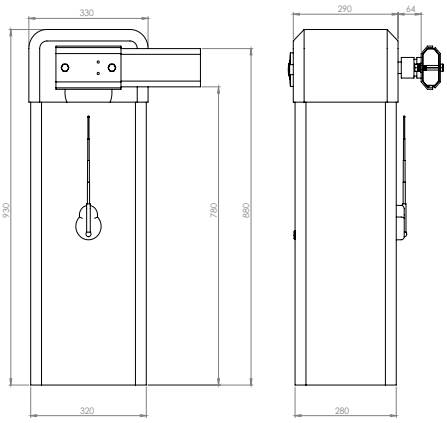

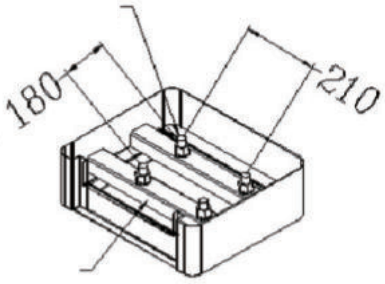

Dimensiuni fixare corp bariera

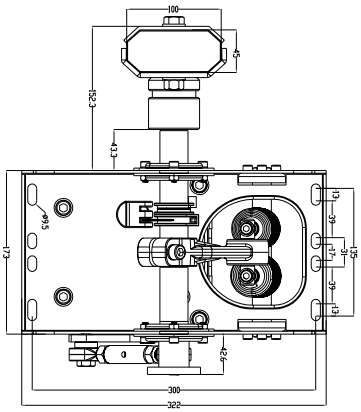

Dimensiuni mecanism

CARACTERISTICI

Corp bariera pentru acces auto
Servomotor, viteza 3-6 secunde
Suport brat de pana la 6 metri
Auto-inchidere (3-30 secunde)
2 telecomenzi frecventa 433 MH

FIXARE

-Ancora conexpand cu cep cilindric si clema, D 10 mm, L 150 mm 4 buc

NOTA:
1. Acest proiect poate fi folosit pentru executie doar in conditiile obtinerii Autorizatiei de Construire, aprobata de organele competente.
2. Lucrarile care nu sunt executate conform prezentului proiect, sau cu acordul scris al arhitectului, nu constituie responsabilitatea acestuia.
3. La citirea planselor se va urmari in mod obligatoriu corelarea lor cu toate specialitatile implicate; arhitecturactura, rezistenta, instalatii, etc.
4. Constructorul este responsabil pentru coordonarea si verificarea pe santier a dimensiunilor (masuratorilor), corespunzator tuturor documentelor predate. In cazul eventualelor contradictii, conflicte sau date lipsa, constructorul trebuie sa informeze arhitectul inainte de inceperea lucrarilor.

CATEGORIA DE IMPORTANTA:D-redusa
CLASA DE IMPORTANTA: IV
GRADUL DE REZISTENTA LA FOC: II
ZONA SEISMICA: ag=0.25g // Tc=0.7s
ZONA CLIMATICA: III

VERIFICATOR : EXPERT :	NUME	SEMNATURA	CERINTA	REFERAT DE VERIFICARE/RAPORT DE EXPERTIZA TEHNICA TITLU/ NR. / DATA

S.C. ATELIER DE ARHITECTURA SESCU S.R.L.
C.U.I. : 39157613 // R.Com. : J22/876/2018
T: 0748. 977. 351
A: Iasi
W: www.ateliersescu.ro
E: ateliersescu@gmail.com

BENEFICIAR: COMUNA SABAOANI
AMPLASAMENT: com.SABAOANI, sat.SABAOANI, str.PROGRESULUI, nr.40,
PROIECT NR: 50

SPECIFICATIE	NUME	SEMNATURA	SCARA	TITLU PROIECT: Amenajare Curte interioara Corp A Liceul Teoretic "Vasile Alecsandri" Sabaoani	FAZA: DTAC+PTH
SEF PROIECT	arh. SESCU Ionut				
PROIECTAT	arh. SESCU Ionut		DATA: 2021	TITLU PLANSA: FISA TEHNICA - BARIERA AUTO	PLANSA: F.5
DESENAT	arh. DIACONU Iustinian				

DOCUMENTUL / DESENUL REPREZINTA PROPRIETATE INTELECTUALA A COMPANIEI Atelier de Arhitectura SESCU S.R.L.
TRANSMITEREA SAU REPRODUCEREA INTEGRALA SAU PARTIALA, FARA APROBAREA SCRISA A COMPANIEI Atelier de Arhitectura SESCU S.R.L. SE SANCTIONEAZA CONFORM LEGII NR 8/1996.