



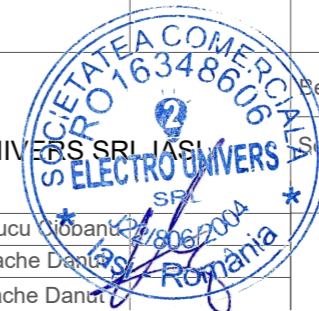

Elaborator:		Beneficiar: SC DELGAZ GRID SA		Proiect:
SC ELECTRO UNIVERS SRL IASI		Denumire lucrare:		13/2022
SEF PROIECT		EXTINDERE RETEA ENERGIE ELECTRICA		Faza:
PROIECTAT		STR. ZEFIRULUI, LOC. SABAOANI,		SF
DESENAT		COM. SABAOANI, JUD. NEAMT		Plansa:
ing. Raducu Doban		Denumire plansa:		E 1
sing. Ursache Danut		Plan de incadrare in zona		
sing. Ursache Danut		Data:		
		2022		




Elaborator:		Beneficiar: SC DELGAZ GRID SA		Proiect: 13/2022	
SC ELECTRO UNIVERS SRL IASI		Denumire lucrare: EXTINDERE RETEA ENERGIE ELECTRICA STR. ZEFIRULUI, LOC. SABAOANI, COM. SABAOANI, JUD. NEAMT		Faza: SF	
Scara:		Denumire plansa: Plan de situatie cu retele electrice existente si proiectate		Plansa: E 2.2a	
SEF PROIECT	ing. Raducu Cozma	Data:	2022		
PROIECTAT	sing. Ursache Danut				
DESENAT	sing. Ursache Danut				

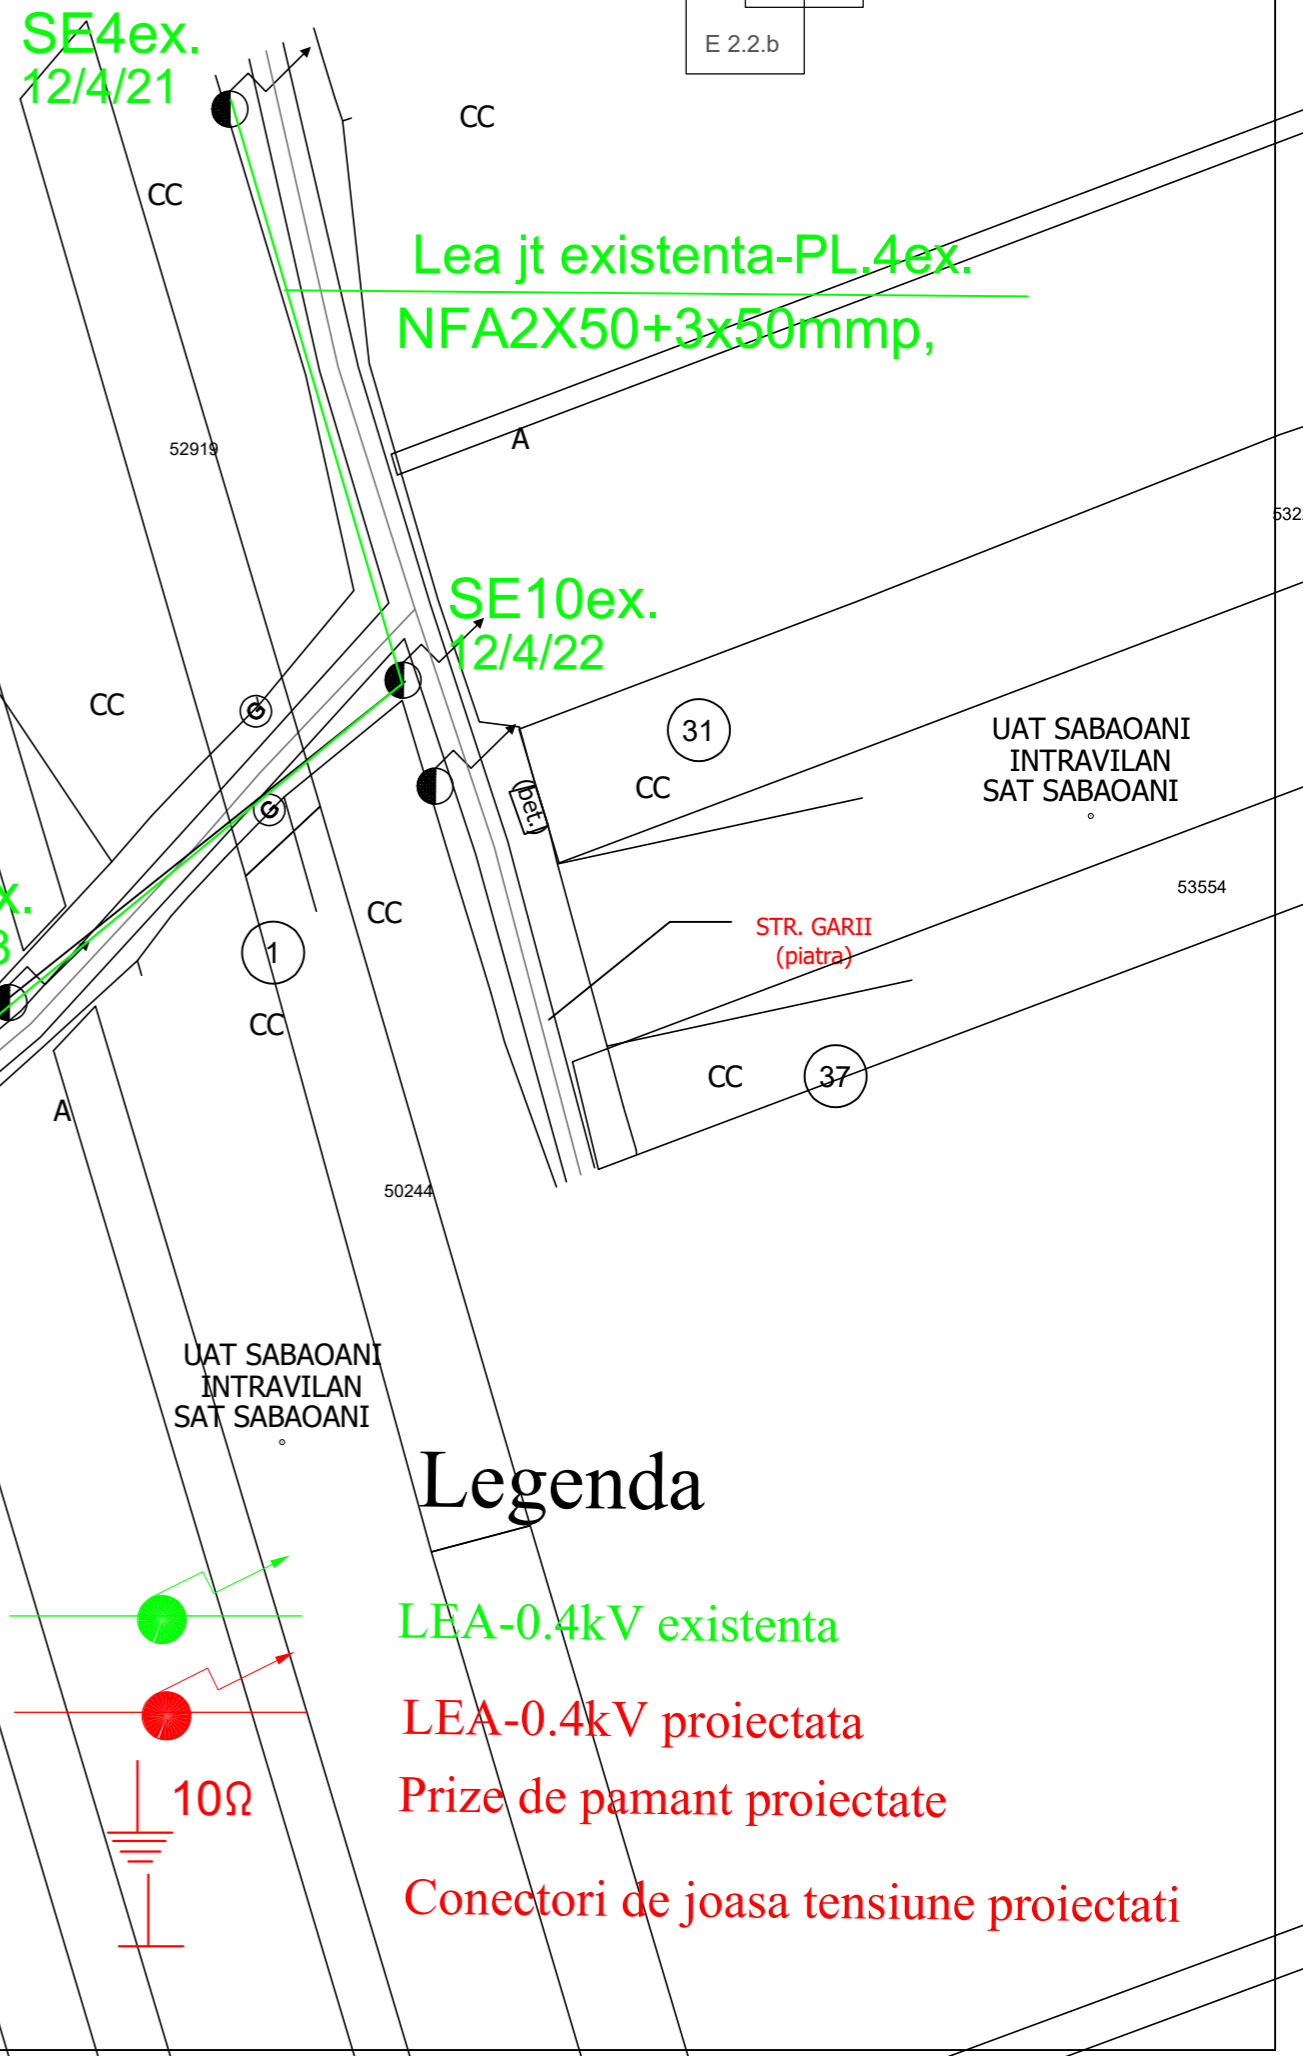

Legenda

- LEA-0.4kV existenta
- LEA-0.4kV proiectata
- Prize de pamant proiectate
- Conectori de joasa tensiune proiectati


Elaborator:		Beneficiar: SC DELGAZ GRID SA		Proiect: 13/2022	
SC ELECTRO UNIVERS SRL IASI		Scara:		Faza: SF	
SEF PROIECT: ing. Raducu Ciobanu		Denumire lucrare:		Planșa: E 2.2b	
PROIECTAT: sing. Ursache Danut		EXTINDERE REȚEA ENERGIE ELECTRICA			
DESENAT: sing. Ursache Danut		STR. ZEFIRULUI, LOC. SABAOANI,			
		COM. SABAOANI, JUD. NEAMT			
		Denumire planșa:			
		Plan de situatie cu rețele electrice existente			
		și proiectate			
		Data: 2022			

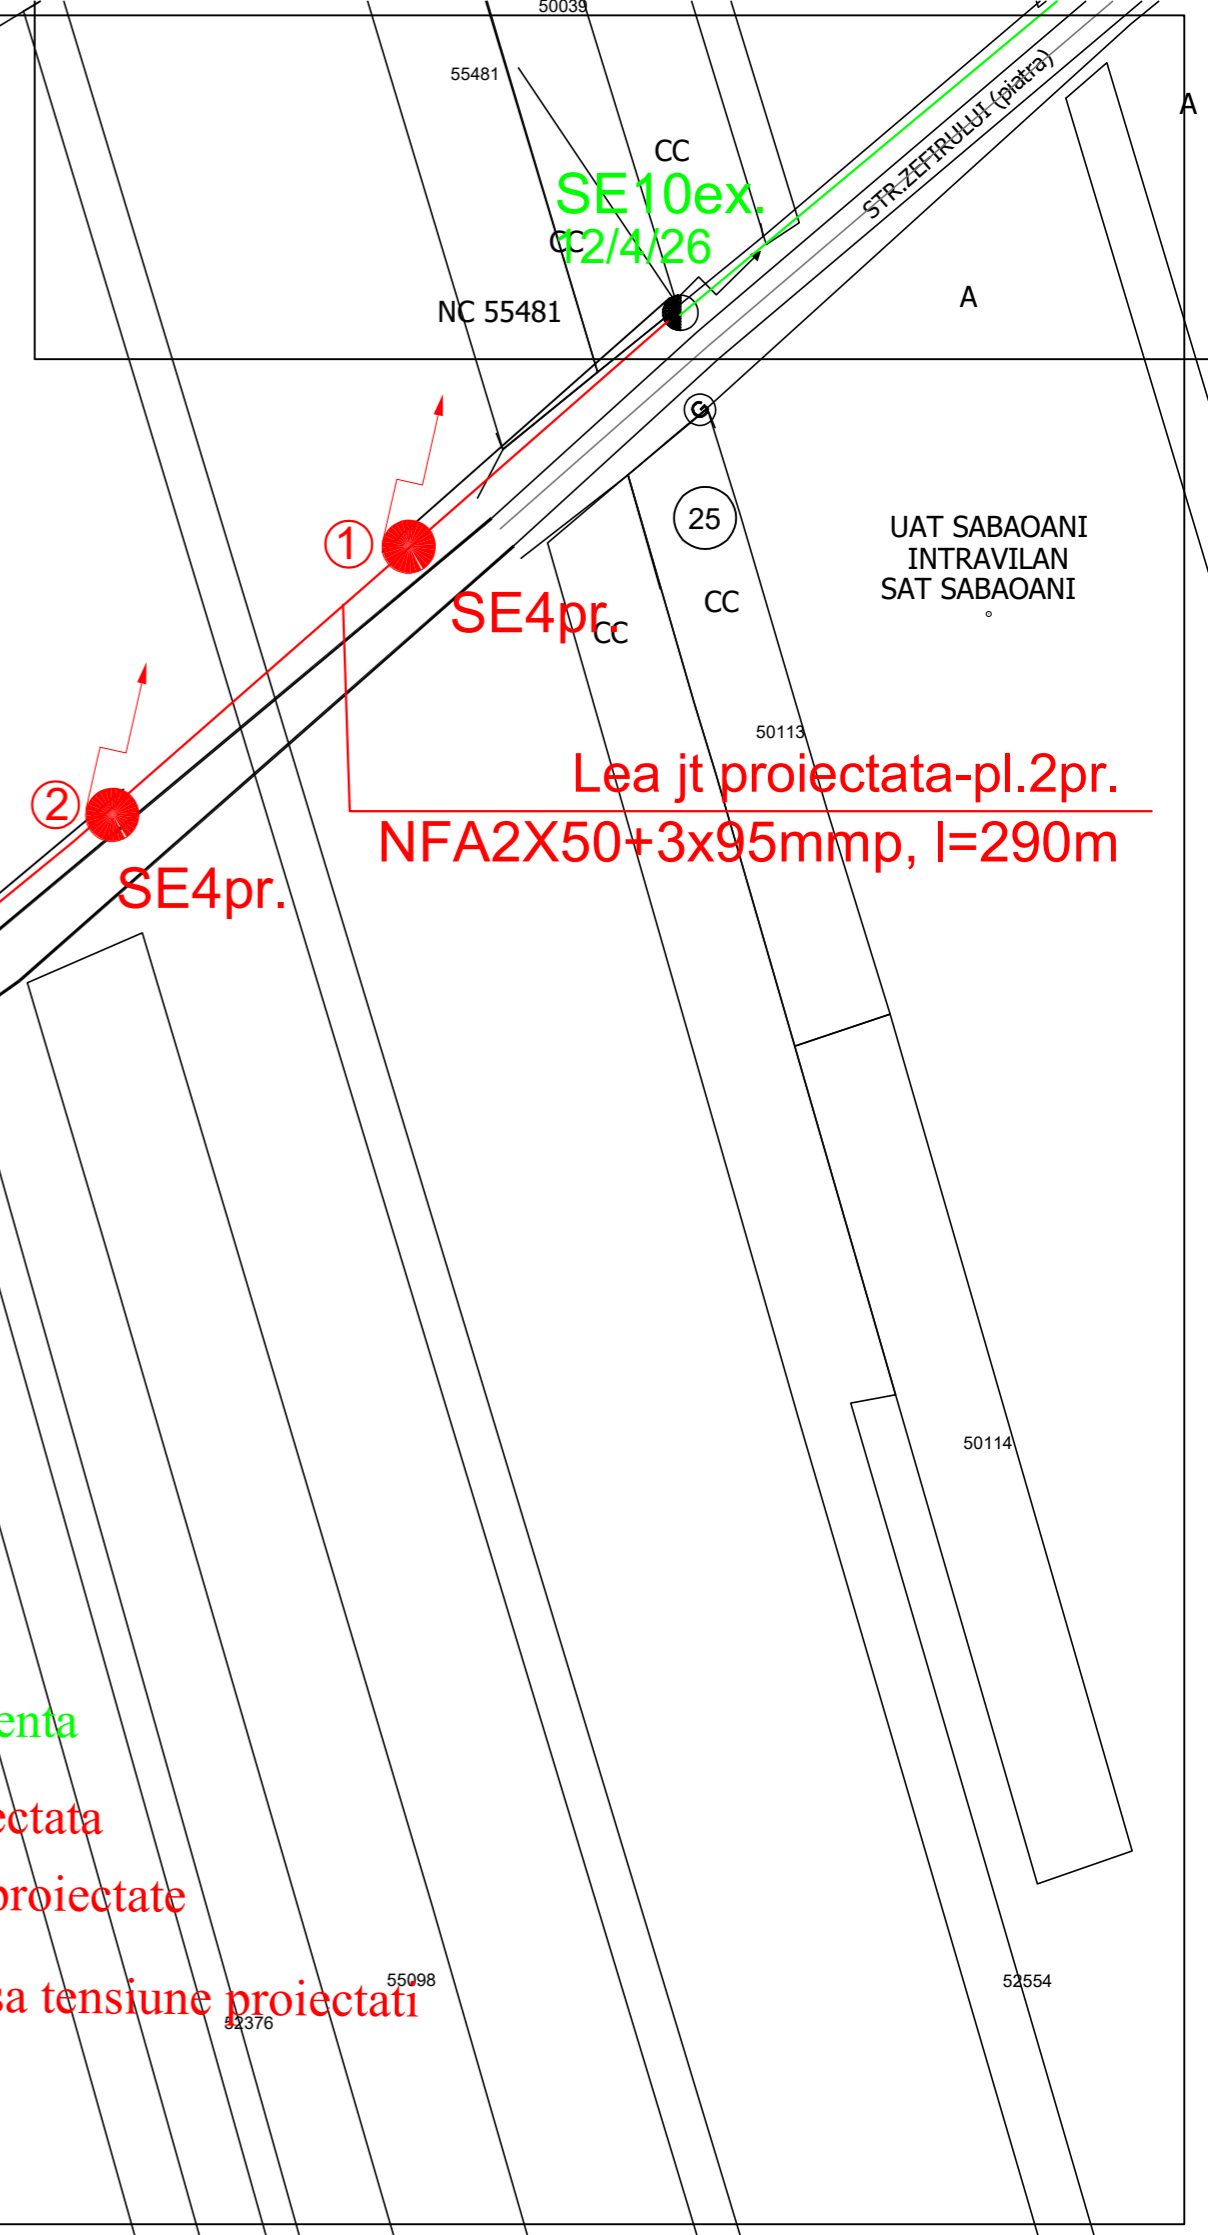


Legenda


- LEA-0.4kV existenta
- LEA-0.4kV proiectata
- ⊥ Prize de pamant proiectate
- ⊥ Conectori de joasa tensiune proiectati

E 2.2.a
E 2.2.b

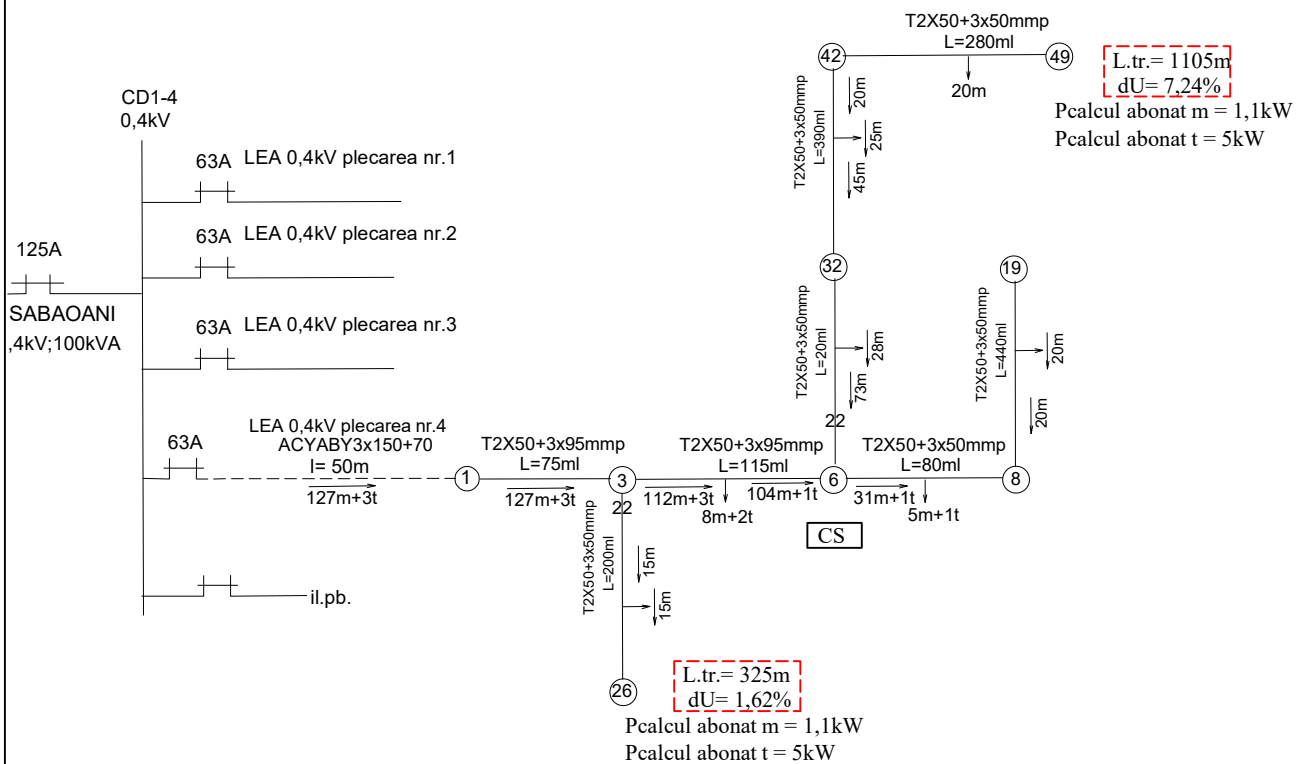

Elaborator:		Beneficiar: SC DELGAZ GRID SA		Proiect: 13/2022	
SC ELECTRO UNIVERS SRL IASI		Denumire lucrare:		Faza: SF	
SEF PROIECT		EXTINDERE RETEA ENERGIE ELECTRICA		Denumire plansa:	
PROIECTAT		STR. ZEFIRULUI, LOC. SABAOANI,		Schema electrica monofilara	
DESENAT		COM. SABAOANI, JUD. NEAMT		cu retele existente	
ing. Raducu Dobari		Data:		Plansa: E 3.1	
sing. Ursache Danut		2022			
sing. Ursache Danut					

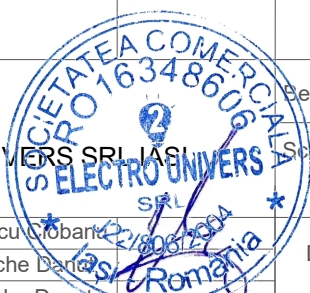

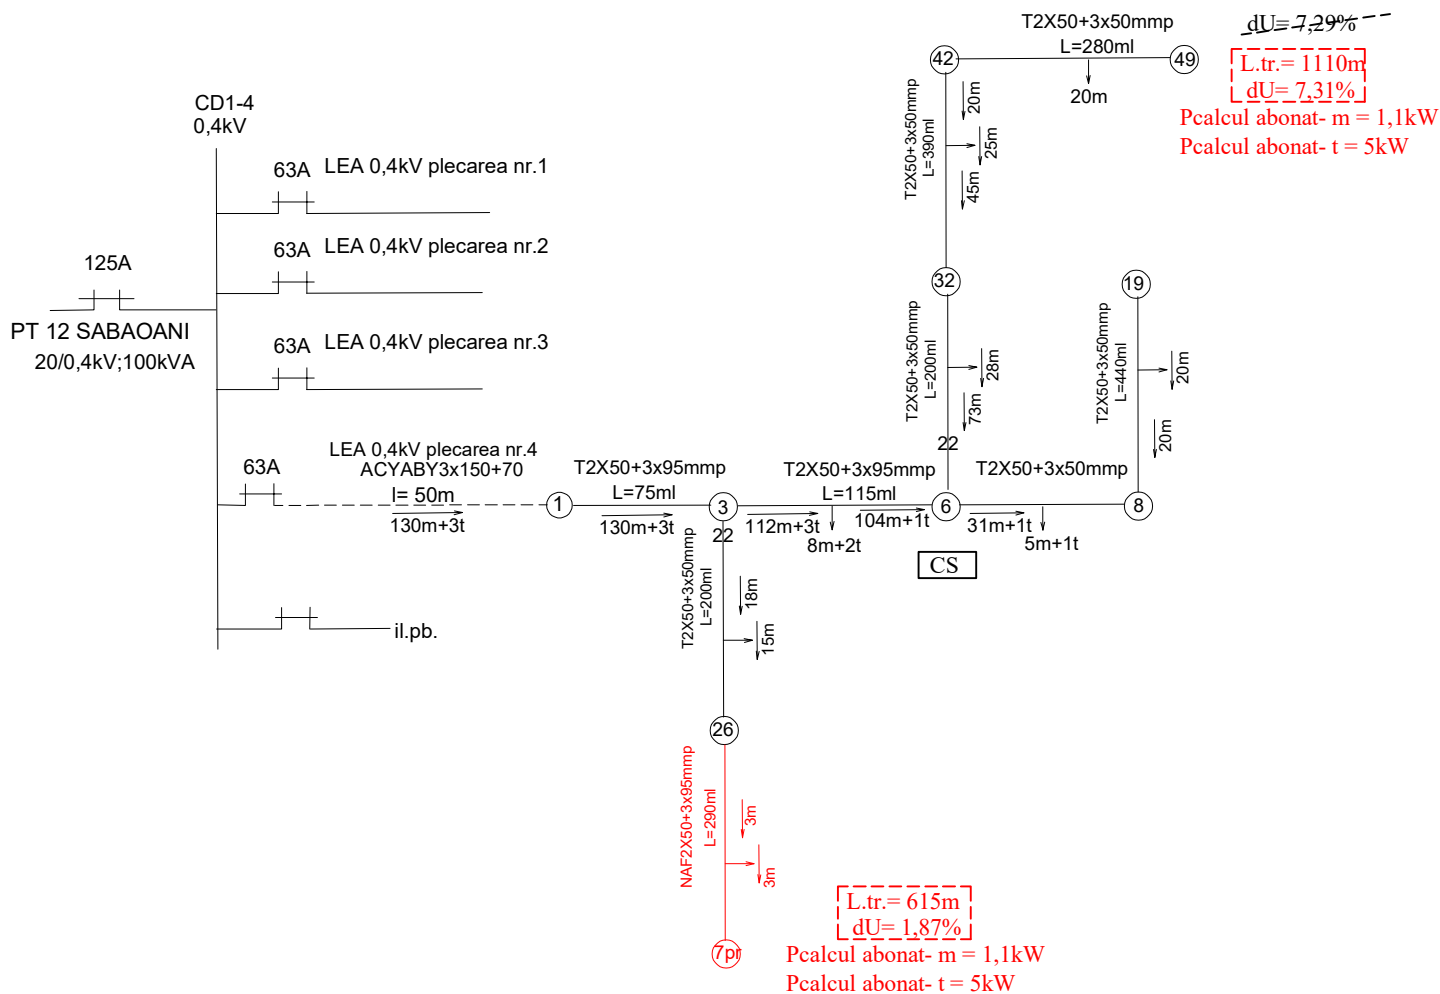

LEGENDA

- Instalatii existente
- Instalatii proiectate

Elaborator:		Beneficiar: SC DELGAZ GRID SA		Proiect:
SC ELECTRO UNIVERS SRL IASI		Denumire lucrare:		13/2022
SRL		EXTINDERE RETEA ENERGIE ELECTRICA		Faza:
Societate Comerciala		STR. ZEFIRULUI, LOC. SABAOANI,		SF
SRL		COM. SABAOANI, JUD. NEAMT		
SEF PROIECT	ing. Raducu Ciobanu	Data:	Denumire plansa:	Plansa:
PROIECTAT	sing. Ursache Danuta	2022	Schema electrica monofilara	E 3.2
DESENAT	sing. Ursache Danuta		cu retele existente+proiectata	