

Write a description for your map




Google Earth

Elaborator: SC ELECTRO UNIVERS SRL IASI		Beneficiar: SC DELGAZ GRID SA	Proiect: 10/2022
SEF PROIECT: ing. Raducu Ciobanu PROIECTAT: sing. Ursache Danut DESENAT: sing. Ursache Danut		Scara: Denumire lucrare: EXTINDERE REȚEA ENERGIE ELECTRICA STR. CALEA ROMANULUI, LOC. TRAIAN, COM. SABAOANI, JUD. NEAMT	Faza: SF
		Denumire plansa: Plan de incadrare in zona	Plansa: E 1
		Data: 2022	


Elaborator:		Beneficiar: SC DELGAZ GRID SA		Proiect:
SC ELECTRO UNIVERS SRL IASI		Scara:		10/2022
SEF PROIECT: ing. Raducu Ciobanu		Denumire plan:		Faza:
PROIECTAT: sing. Ursache Danut		EXTINDERE REEA ENERGIE ELECTRICA		SF
DESENAT: sing. Ursache Danut		STR. CALEA ROMANULUI, LOC. TRAIAN, COM. SABAOANI, JUD. NEAMT		Planşa:
		Denumire planşa:		E 2.1
		Plan de situatie cu retele electrice existente		



ZONA PEOPUSĂ PT. EXTINDERE

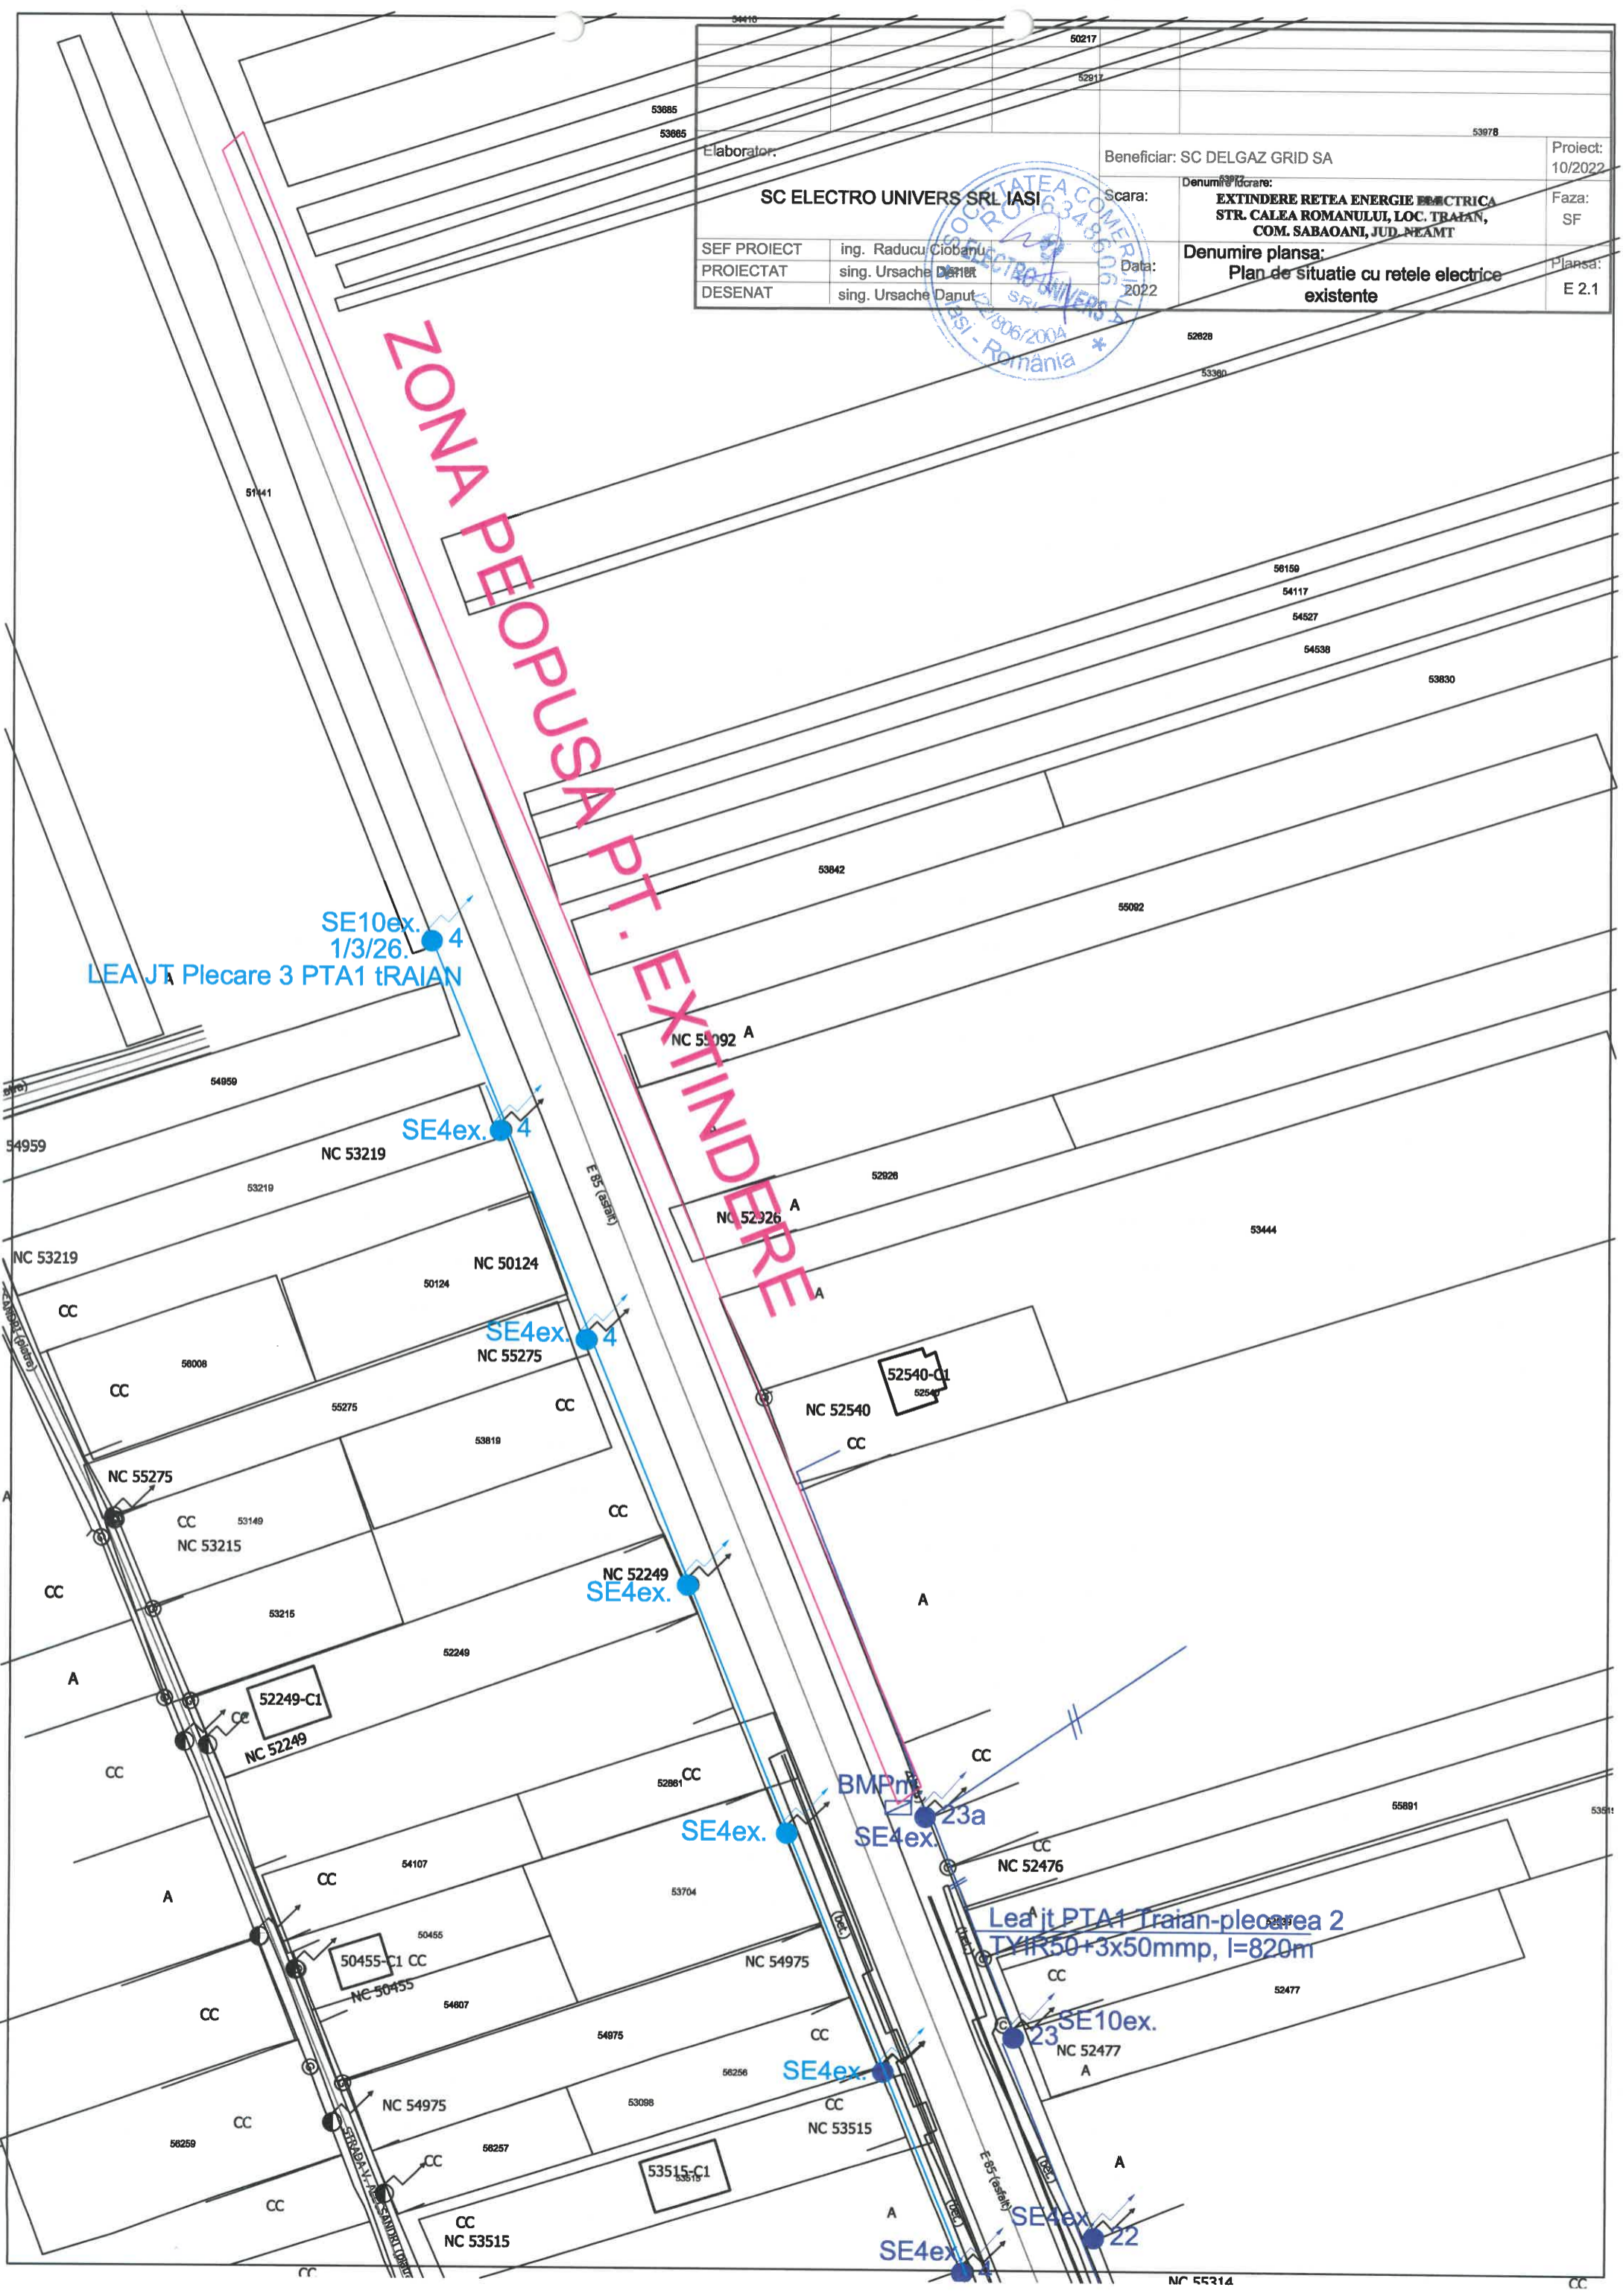


50217		53978	
52817			
53885		Beneficiar: SC DELGAZ GRID SA	
53885		Proiect: 10/2022	
Elaborator:		Scara: Denumire lucrare: EXTINDERE REȚEA ENERGIE ELECTRICALĂ STR. CALEA ROMANULUI, LOC. TRAIAN, COM. SABAOANI, JUD. NEAMȚ	
Faza: SF		Data: 2022	
SEF PROIECT: ing. Raducu Ciobanu		Denumire planșă: Plan de situație cu rețele electrice existente și proiectate	
PROIECTAT: sing. Ursache Danuș		Planșă: E 2.2	
DESENAT: sing. Ursache Danuș			

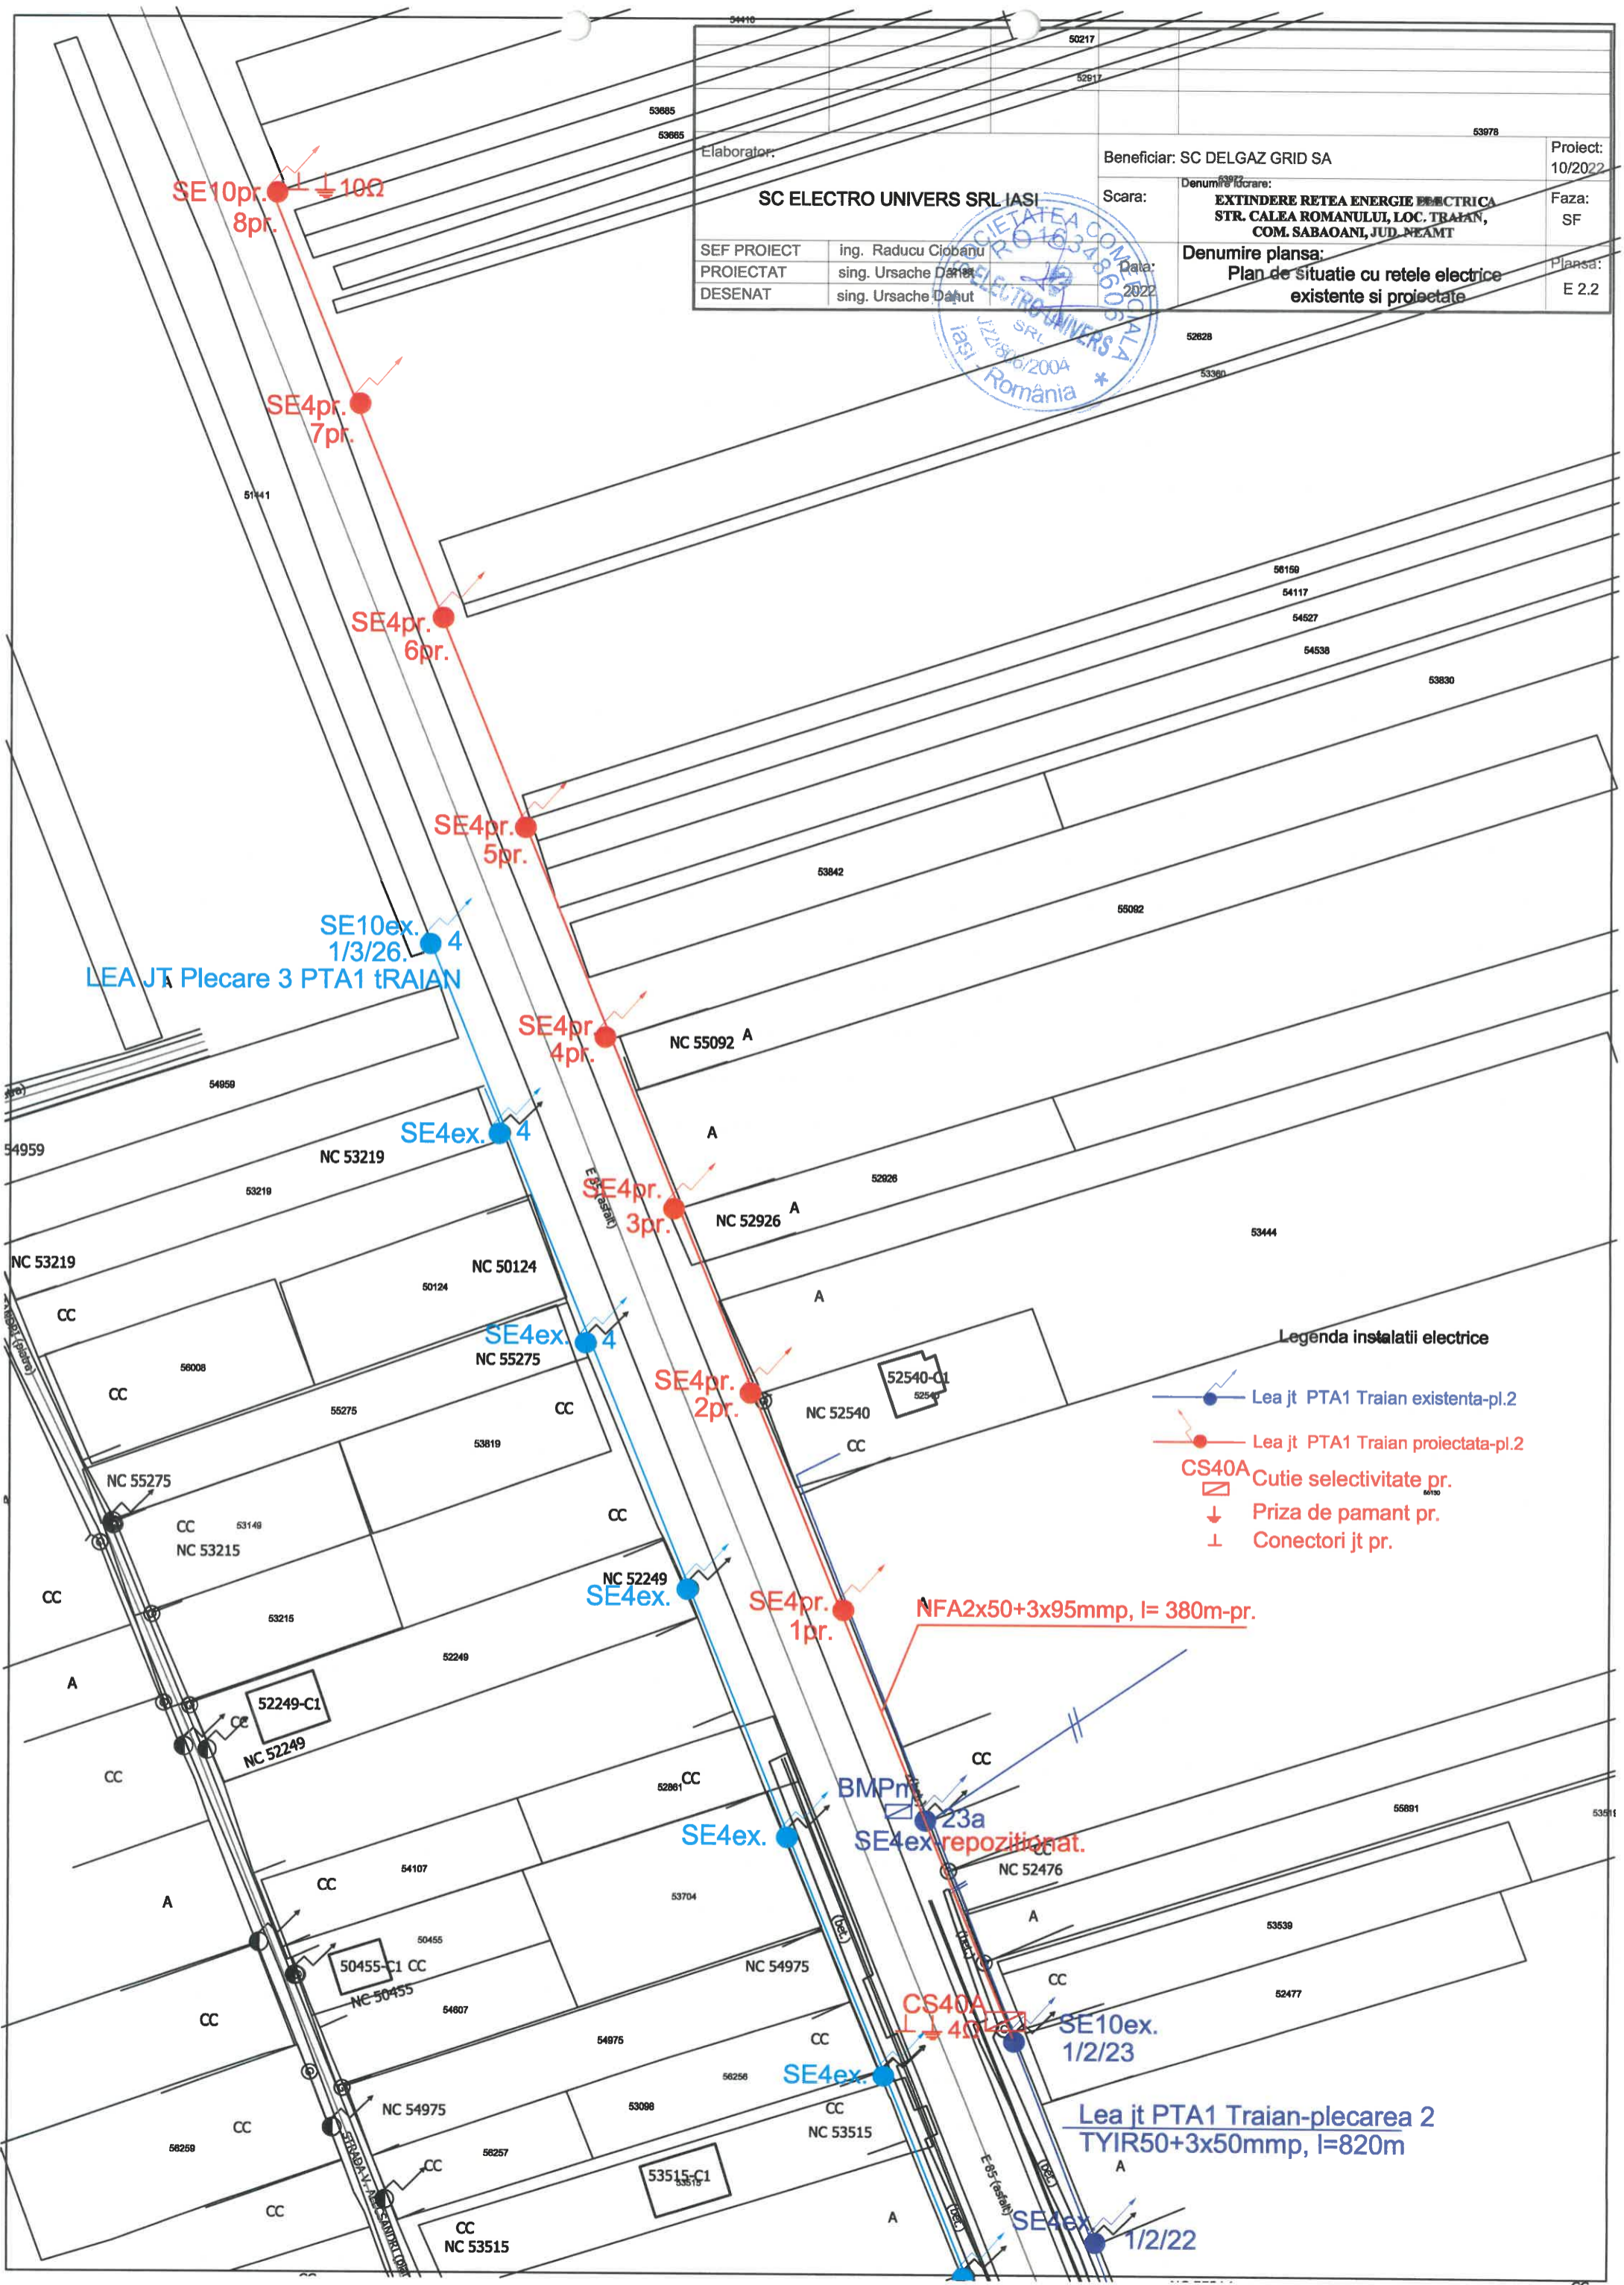

Legenda instalatii electrice

- Lea jt PTA1 Traian existenta-pl.2
- Lea jt PTA1 Traian proiectata-pl.2
- CS40A Cutie selectivitate pr.
- Priza de pamant pr.
- Conectori jt pr.

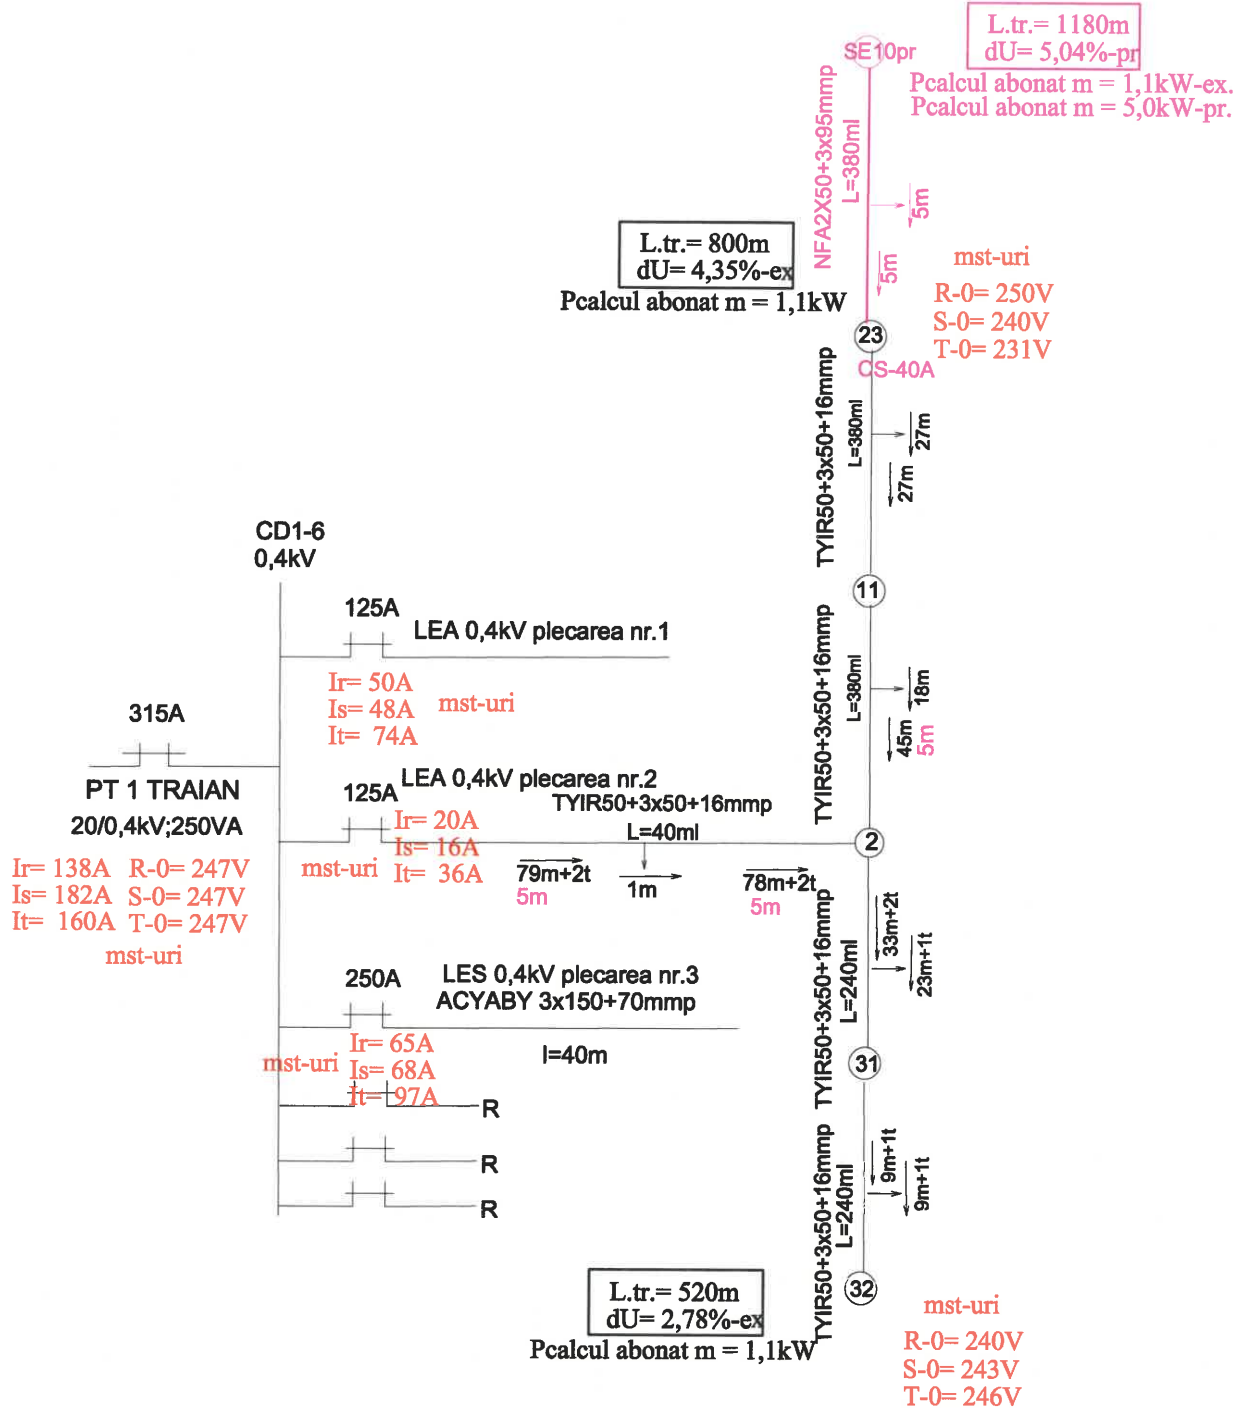

Elaborator:		Beneficiar: SC DELGAZ GRID SA		Proiect:
SC ELECTRO UNIVERS SRL IASI		Denumire lucrare:		10/2022
ing. Raducu Ciobanu		EXTINDERE REȚEA ENERGIE ELECTRICA STR. CALEA ROMANULUI, LOC. TRAIAN, COM. SABAOANI, JUD. NEAMȚ		Faza: SF
SEF PROIECT	ing. Ursache Danut	Denumire plansa:		Plansa:
PROIECTAT	ing. Ursache Danut	Schema electrica monofilara cu retele existente si proiectate		E 3
DESENAT	ing. Ursache Danut	Data:		
		2022		