
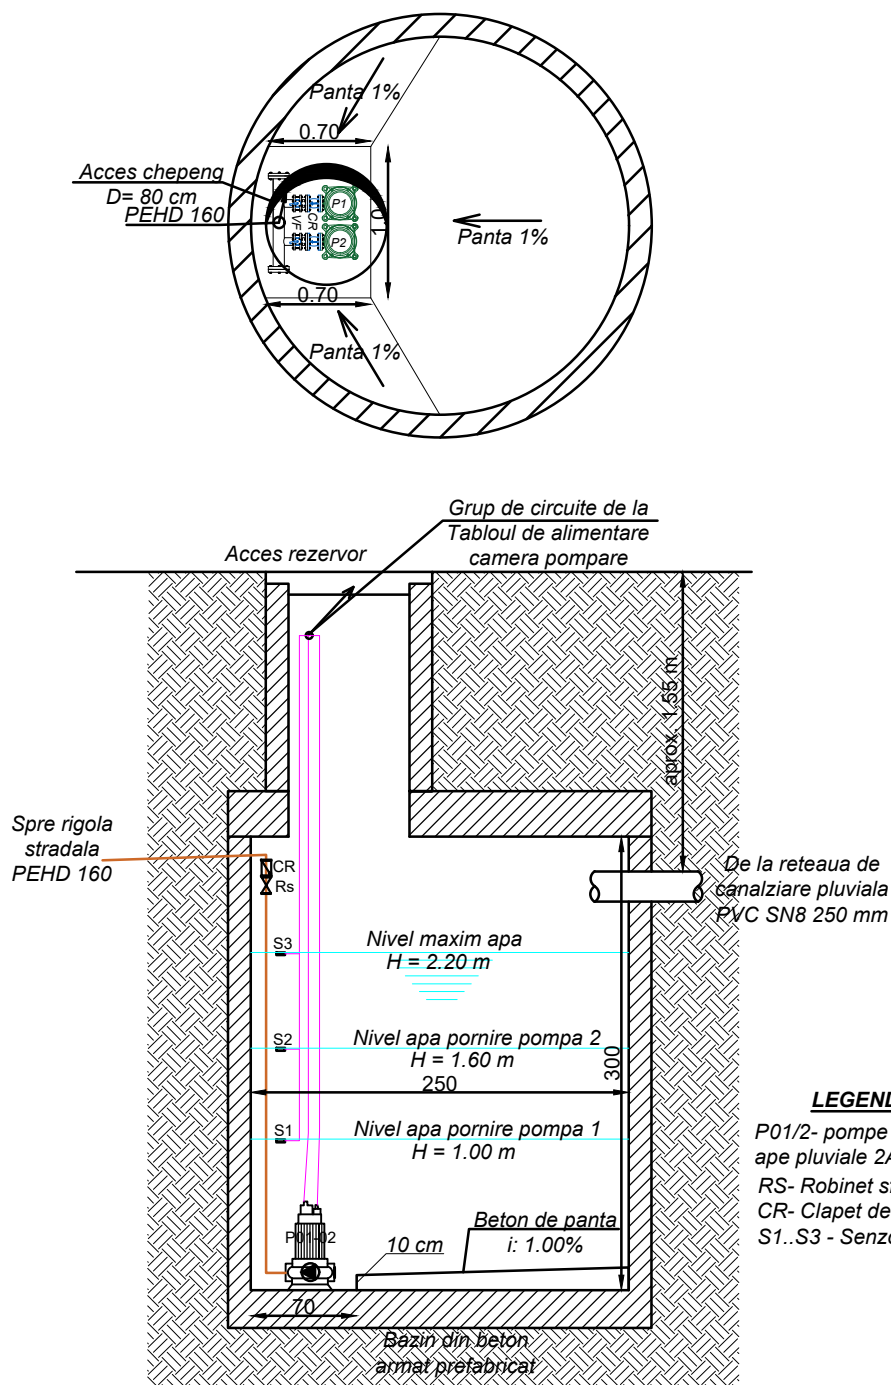

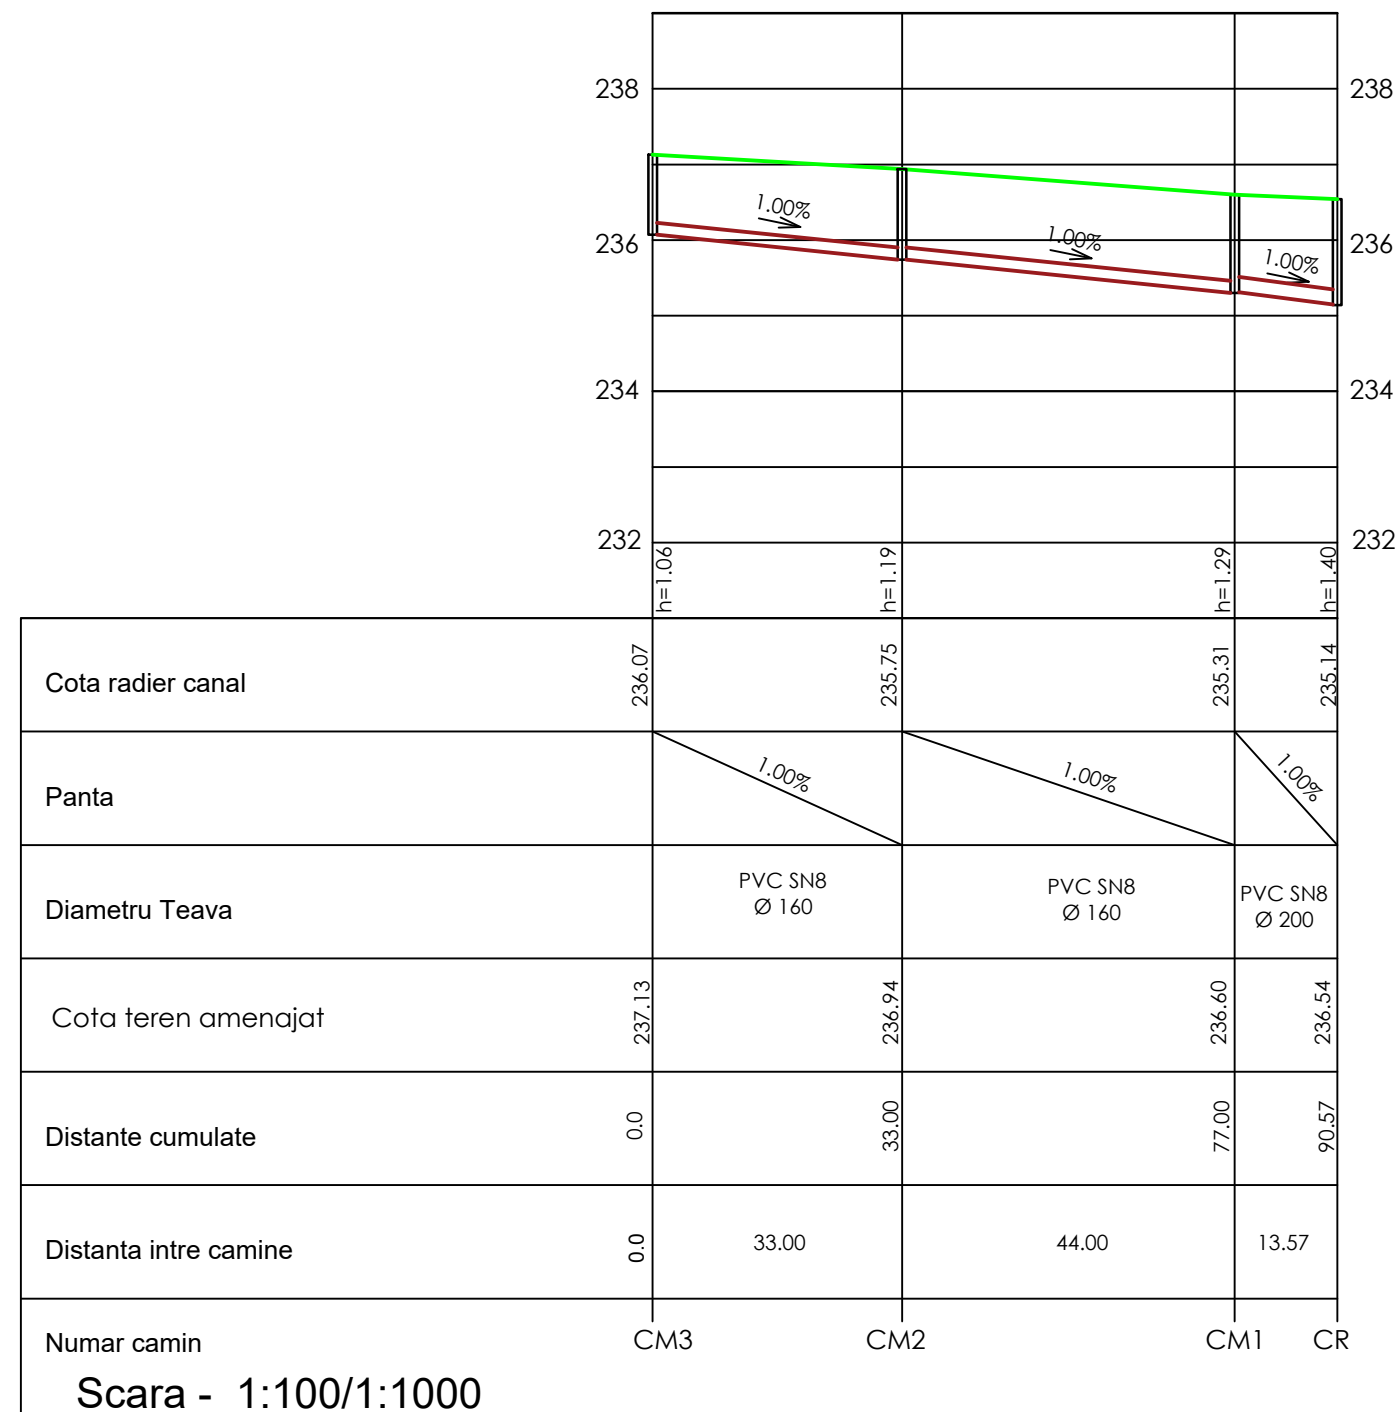
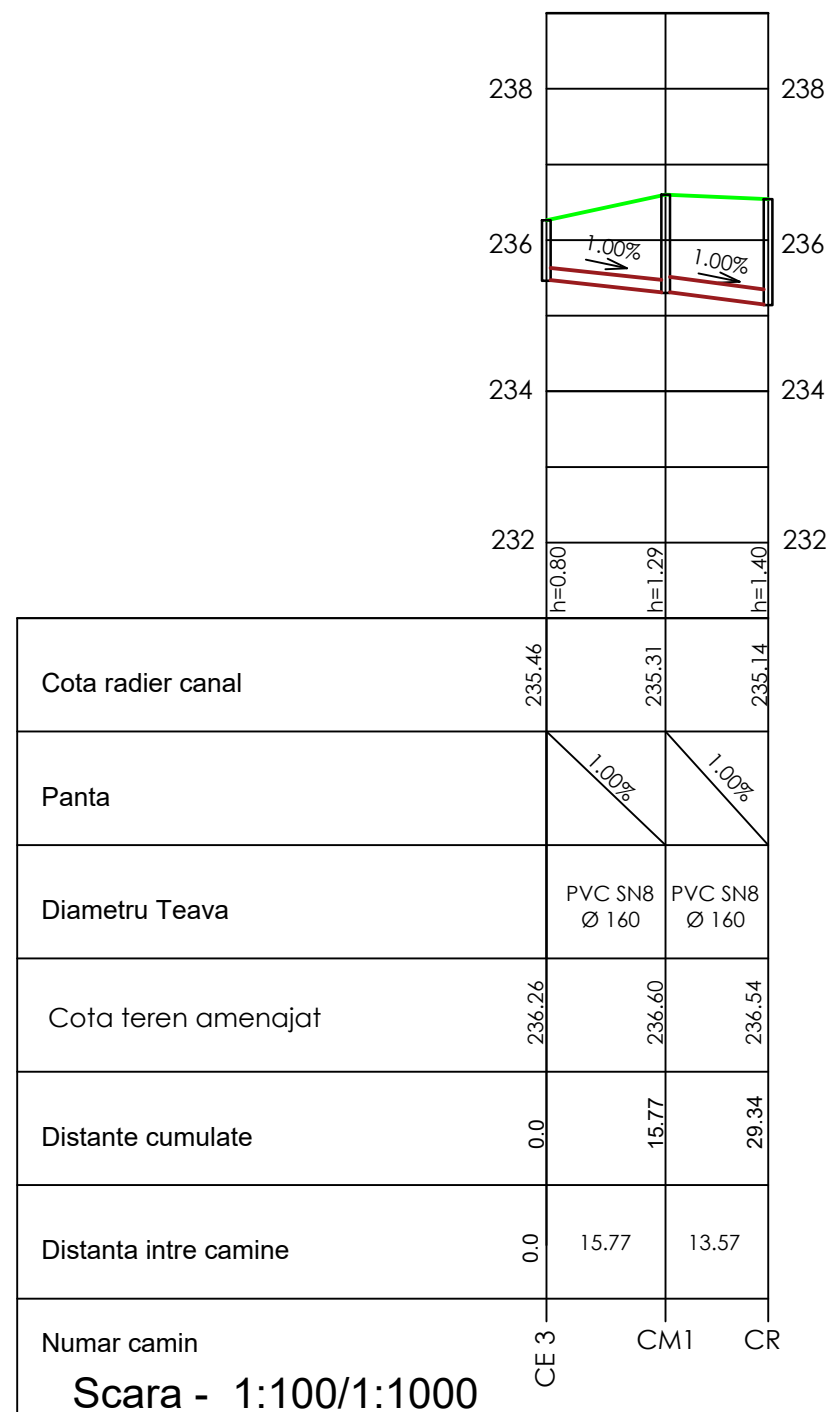


|                               |   |           |                     |   |                            |
|-------------------------------|---|-----------|---------------------|---|----------------------------|
| Verificator                   |   |           |                     | Referat/Expertiza   |                            |
| PROIECTANT<br>DE SPECIALITATE | <div></div> <div><b>S.C. MORAZCOM S.R.L.</b><br/>J 39/650/2005, CUI 17830025, Tel: 0744 103 290<br/>email: moraz.instalatii@gmail.com</div> |           |                     | <b>BENEFICIAR</b><br><br>Loc. Sabaoani, Com. Sabaoani, str. orizontului, Nr. 56,<br>jud. Neamt   | Pr. Nr.<br>49/2022         |
| Specificatie                  | Nume   | Semnatura | Scara:<br><br>1:500 | <b>TITLU PROIECT</b><br><br>RETELE EXTERIOARE-APA POTABILA, APA UZATA MENAJERA SI APA<br>PLUVIALA IN VEDEREA RACORDARII LA UTILITATI A LOCUINTELOR<br>PENTRU TINERET DESTINATE INCHIRIERII, JUD. NEAMT COM. SABAOANI,<br>STR. PROGRESULUI FN | Faza:<br>D.T.A.C. +<br>PTh |
| Sef Proiect                   | Ing. Balan Alexandru   |           |                     |   |                            |
| Proiectat                     | Ing. Balan Alexandru   |           |                     |   |                            |
| Desenat                       | Ing. Balan Alexandru   |           | Data:<br>2022       | <b>TITLUL PLANSEI</b><br><br>PLAN COORDONATOR RETELE EXTERIOARE   | Pl. Nr.<br>CR01            |
| Verificat                     | Ing. Balan Alexandru   |           |                     |   |                            |




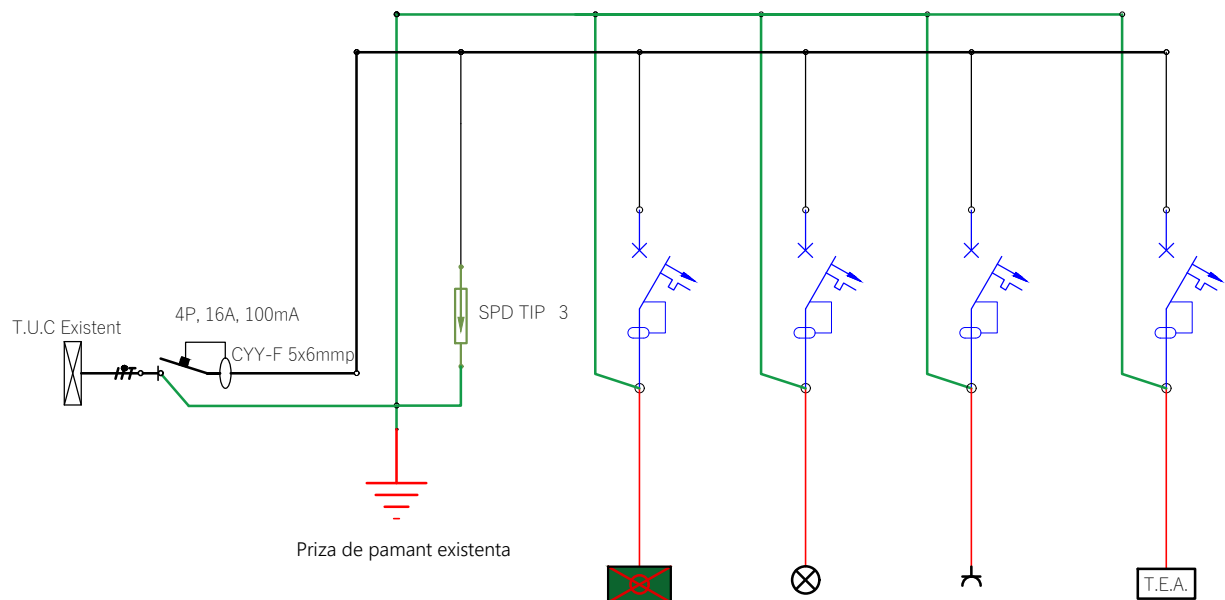
|                               |   |                  |               |   |                    |
|-------------------------------|---|------------------|---------------|---|--------------------|
| Verificator                   |   |                  |               | Referat/Expertiza   |                    |
| PROIECTANT<br>DE SPECIALITATE |  <b>S.C. MORAZCOM S.R.L.</b><br>J 39/650/2005, CUI 17830025, Tel: 0744 103 290<br>email: moraz.instalatii@gmail.com |                  |               | <b>BENEFICIAR</b><br>Loc. Sabaoani, Com. Sabaoani, str. orizontului, Nr. 56,<br>jud. Neamt   | Pr. Nr.<br>49/2022 |
| <b>Specificatie</b>           | <b>Nume</b>   | <b>Semnatura</b> | <b>Scara:</b> | <b>TITLU PROIECT</b>   | <b>Faza:</b>       |
| <b>Sef Proiect</b>            | Ing. Balan Alexandru   |                  | 1:50          | RETELE EXTERIOARE-APA POTABILA, APA UZATA MENAJERA SI APA<br>PLUVIALA IN VEDEREA RACORDARII LA UTILITATI A LOCUINTELOR<br>PENTRU TINERET DESTINATE INCHIRIERII, JUD. NEAMT COM. SABAOANI,<br>STR. PROGRESULUI FN | D.T.A.C. +<br>PTh  |
| <b>Proiectat</b>              | Ing. Balan Alexandru   |                  |               | <b>TITLUL PLANSEI</b>   |                    |
| <b>Desenat</b>                | Ing. Balan Alexandru   |                  | <b>Data:</b>  | INSTALATII CAMERA POMPARE APE PLUVIALE   | Pl. Nr.<br>IS01    |
| <b>Verificat</b>              | Ing. Balan Alexandru   |                  | 2022          |   |                    |




**LEGENDA:**

— Cm — - conducta de canalizare menajera tip PVC SN 8

|                            |   |           |              |   |                      |
|----------------------------|---|-----------|--------------|---|----------------------|
| Verificator                |   |           |              | Referat/Expertiza   |                      |
| PROIECTANT DE SPECIALITATE |  <b>S.C. MORAZCOM S.R.L.</b><br>J 39/650/2005, CUI 17830025, Tel: 0744 103 290<br>email: moraz.instalatii@gmail.com |           |              | BENEFICIAR<br>Loc. Sabaoani, Com. Sabaoani, str. orizontului, Nr. 56, jud. Neamt   | Pr. Nr. 49/2022      |
| Specificatie               | Nume   | Semnatura | Scara: 1:100 | TITLU PROIECT<br>RETELE EXTERIOARE-APA POTABILA, APA UZATA MENAJERA SI APA PLUVIALA IN VEDEREA RACORDARII LA UTILITATI A LOCUINTELOR PENTRU TINERET DESTINATE INCHIRIERII, JUD. NEAMT COM. SABAOANI, STR. PROGRESULUI FN | Faza: D.T.A.C. + PTh |
| Sef Proiect                | Ing. Balan Alexandru   |           |              | TITLUL PLANSEI<br>PROFIL LONGITUDINAL   | Pl. Nr. IS02         |
| Proiectat                  | Ing. Balan Alexandru   |           |              |   |                      |
| Desenat                    | Ing. Balan Alexandru   |           | Data: 2022   |   |                      |
| Verificat                  | Ing. Balan Alexandru   |           |              |   |                      |



| T.E.P          | SPD.3                     | C.02                    | C.02             | C.03             | C.04                                                       |
|----------------|---------------------------|-------------------------|------------------|------------------|------------------------------------------------------------|
| 7.20kW /5.40kW |                           | 0.1 kW                  | 0.1 kW           | 2.00kW           | 5.00kW                                                     |
| 9.00A          | 20kA                      | 0.55 A                  | 1.00 A           | 10.20 A          | 8.10 A                                                     |
| 4P:16A         | 4P                        | 2P: 10A; IΔ=30mA        | 2P: 10A          | 2P: 16A; IΔ=30mA | 4P: 10A; IΔ=30mA                                           |
| CYY-F 3X6mmp   | TIP 3                     | CYY-F 3X1.5 mmp         | CYY-F 3X1.5 mmp  | CYY-F 3X2.5 mmp  | CYY-F 5X4 mmp                                              |
|                | Descarcator Supratensiuni | Iluminat de interventie | Circuit Iluminat | Circuit prize    | Circuit tablou de alimentare si control pompe ape pluviale |

|                            |   |           |        |   |                 |
|----------------------------|---|-----------|--------|---|-----------------|
| Verificator                |   |           |        | Referat/Expertiza   |                 |
| PROIECTANT DE SPECIALITATE |  <b>S.C. MORAZCOM S.R.L.</b><br>J 39/650/2005, CUI 17830025, Tel: 0744 103 290<br>email: moraz.instalatii@gmail.com |           |        | <b>BENEFICIAR</b><br>Loc. Sabaoani, Com. Sabaoani, str. orizontului, Nr. 56,<br>jud. Neamt   | Pr. Nr. 49/2022 |
| Specificatie               | Nume   | Semnatura | Scara: | TITLU PROIECT   | Faza:           |
| Sef Proiect                | Ing. Balan Alexandru   |           | 1:50   | RETELE EXTERIOARE-APA POTABILA, APA UZATA MENAJERA SI APA PLUVIALA IN VEDEREA RACORDARII LA UTILITATI A LOCUINTELOR PENTRU TINERET DESTINATE INCHIRIERII, JUD. NEAMT COM. SABAOANI, STR. PROGRESULUI FN | D.T.A.C. + PTh  |
| Proiectat                  | Ing. Balan Alexandru   |           |        |   |                 |
| Desenat                    | Ing. Balan Alexandru   |           | Data:  | TITLUL PLANSEI   | Pl. Nr. IE01    |
| Verificat                  | Ing. Balan Alexandru   |           | 2022   | SCHEMA MONOFILARA CAMERA POMPARE   |                 |