



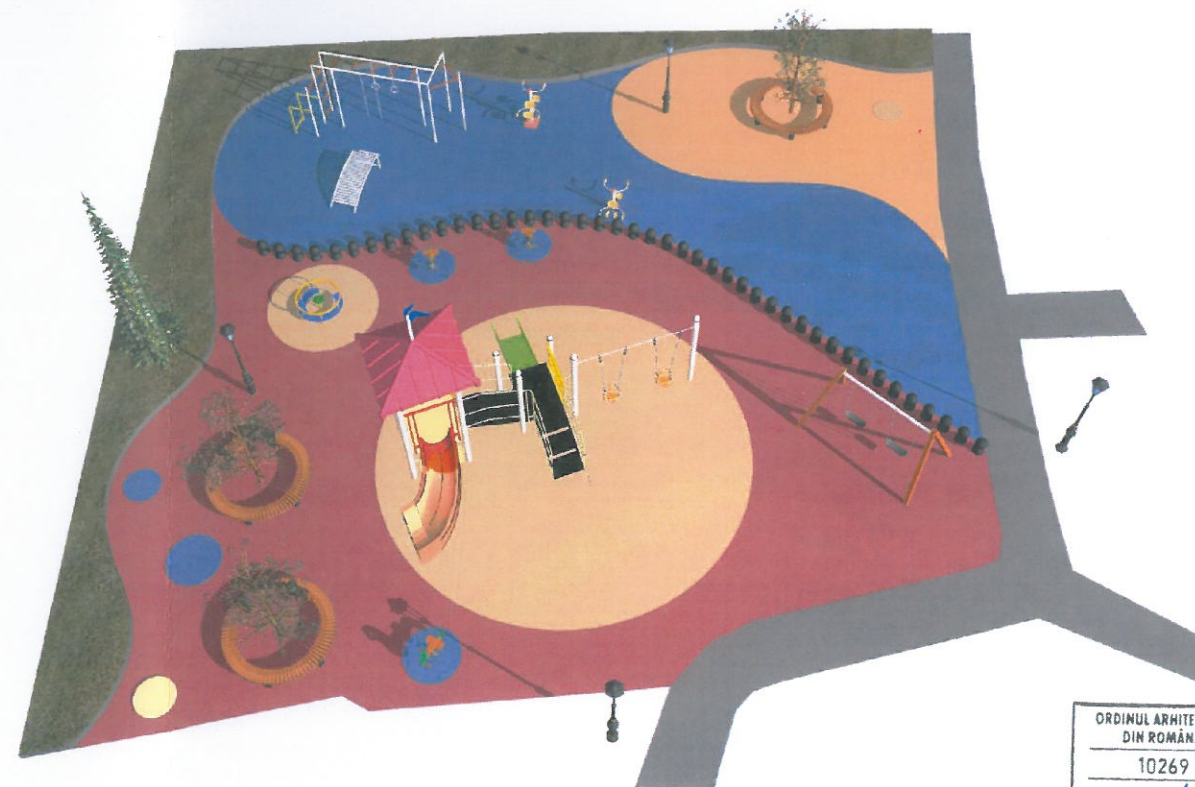


ORDINUL ARHITECTILOR
DIN ROMÂNIA
10269
Andrei
PICIORLUNG
Arhitect cu drept de semnătură

Verificator		Proiectant de specialitate:		Investitor/Beneficiar de investitie :		Pr.nr.	
Proiectant general: A2B CONSULTANTA SI PROIECTARE S.R.L. IASI - J22/1232/2017 C.U.I. RO40116862		S.C. ISODRAFT STUDIO + S.R.L. Str. Tulzei Nr. 27, Mun.Birlad, Jud. Vaslui J27/704/2018 - 40014013 - Tel: 0766 / 676.246		COMUNA SABAOANI Jud. Neamt, sat. Sabaoani, com. Sabaoani		A2203/202	
SPECIFICATIE		NUMAR	SEMNATURA	Proiect : OBTINERE AUTORIZATIE DE CONSTRUIRE PENTRU AMENAJARE LOC DE JOACA COMUNAL		Faza	
Sef proiect	ing. Bozomala Andrei		scara 1:100	Amplasament:Jud. Neamt, sat. Sabaoani, com. Sabaoani, NC. 56363		D.T.A.C.	
Proiectat	arh. Piciorlung Andrei		data	Titlu plansa		Nr. plansa	
Desenat	arh. Piciorlung Andrei		2022	Perspective		A04	

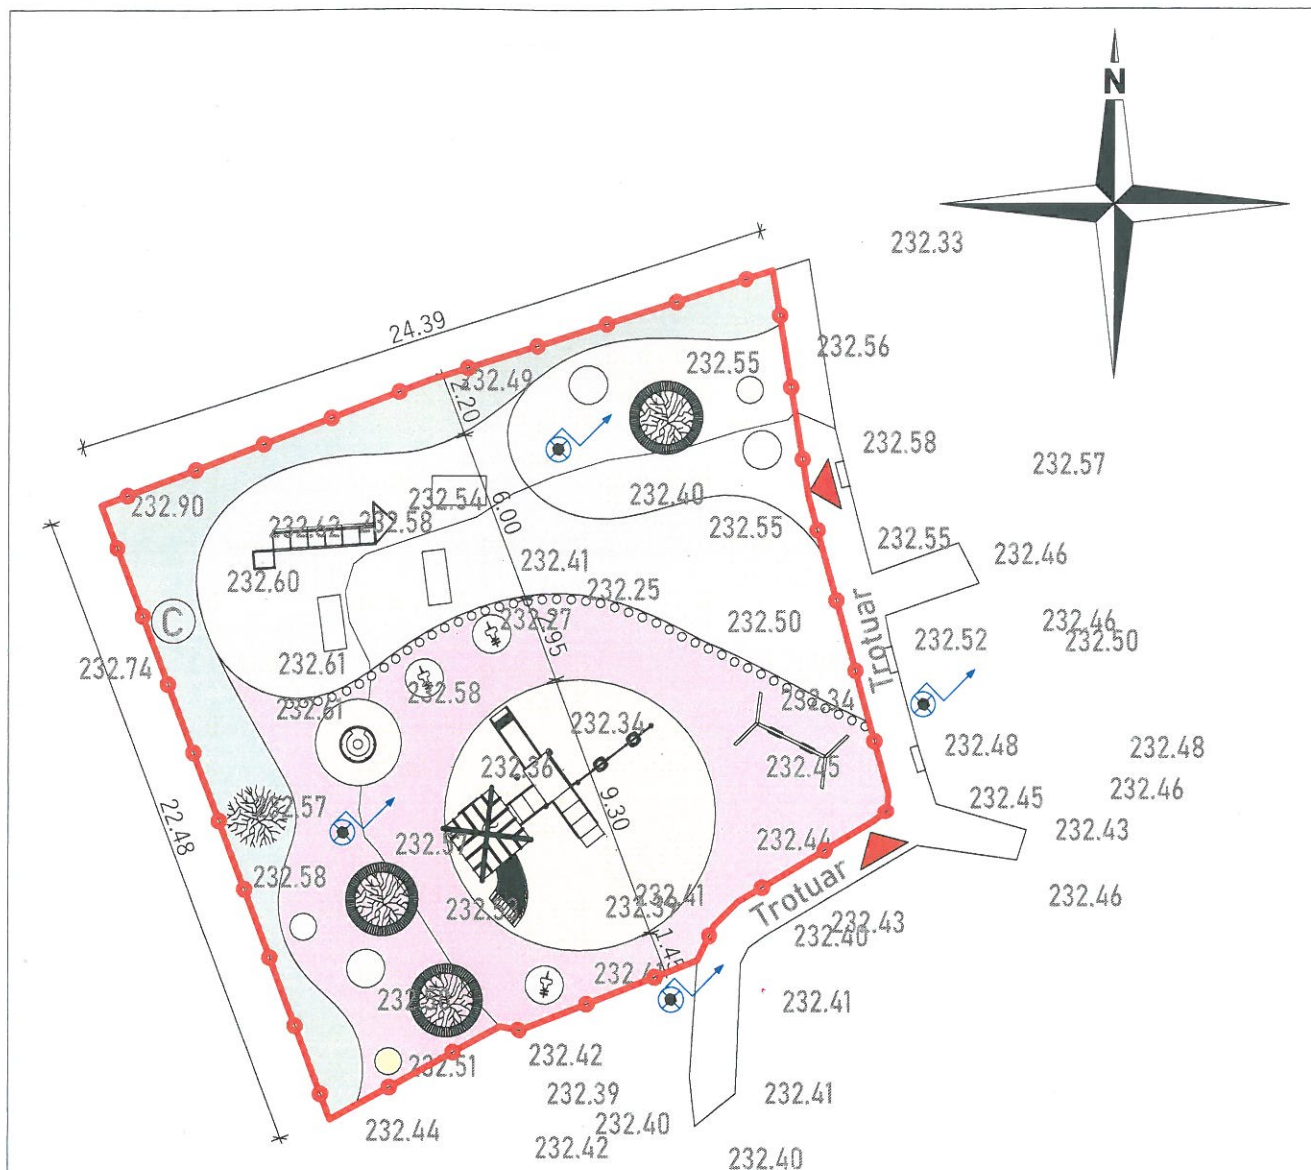


LEGENDA


- LIMITA DE PROPRIETATE
- SPATIU VERDE AMENAJAT
- TARTAN PROTOCOLIU
- TARTAN ALBASTRU
- TARTAN ROSU
- TARTAN GALBEN
- ACCES PIETONAL
- STALP DE ILUMINAT

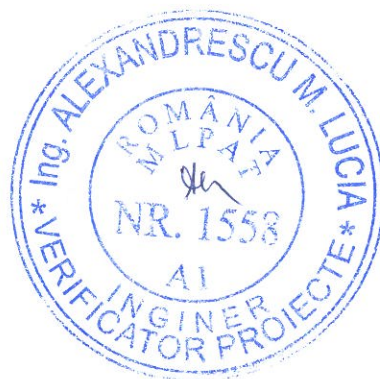

SPECIFICATIE	NUME	SEMNATURA	CERINTA	REFERAT / NR. / DATA
Verificator				
Verificator				
Proiectant general: A2B CONSULTANTA SI PROIECTARE S.R.L. IASI - J22/1232/2017 C.U.I. RO40116862		Proiectant de specialitate: S.C. ISODRAFT STUDIO + S.R.L. Str. Tutovei Nr. 27, Mun. Birlad, Jud. Vaslui 337/704/2018 - 40014013 - Tel: 0766/ 676.246		Investitor/Beneficiar de investitie: COMUNA SABAOANI Jud. Neamt, sat. Sabaoani, com. Sabaoani
SPECIFICATIE	NUME	SEMNATURA	scara 1:250	Obtinere autorizatie de construire pentru amenajare loc de joaca comunal Amplasament: Jud. Neamt, sat. Sabaoani, com. Sabaoani, NC. 56363
Sef proiect	ing. Bozomală Andrei			Faza P.Th.+ D.T.A.C.
Proiectat	arh. Piciorlung Andrei		data 2022	Nr. plansa U01
Desenat	arh. Piciorlung Andrei			

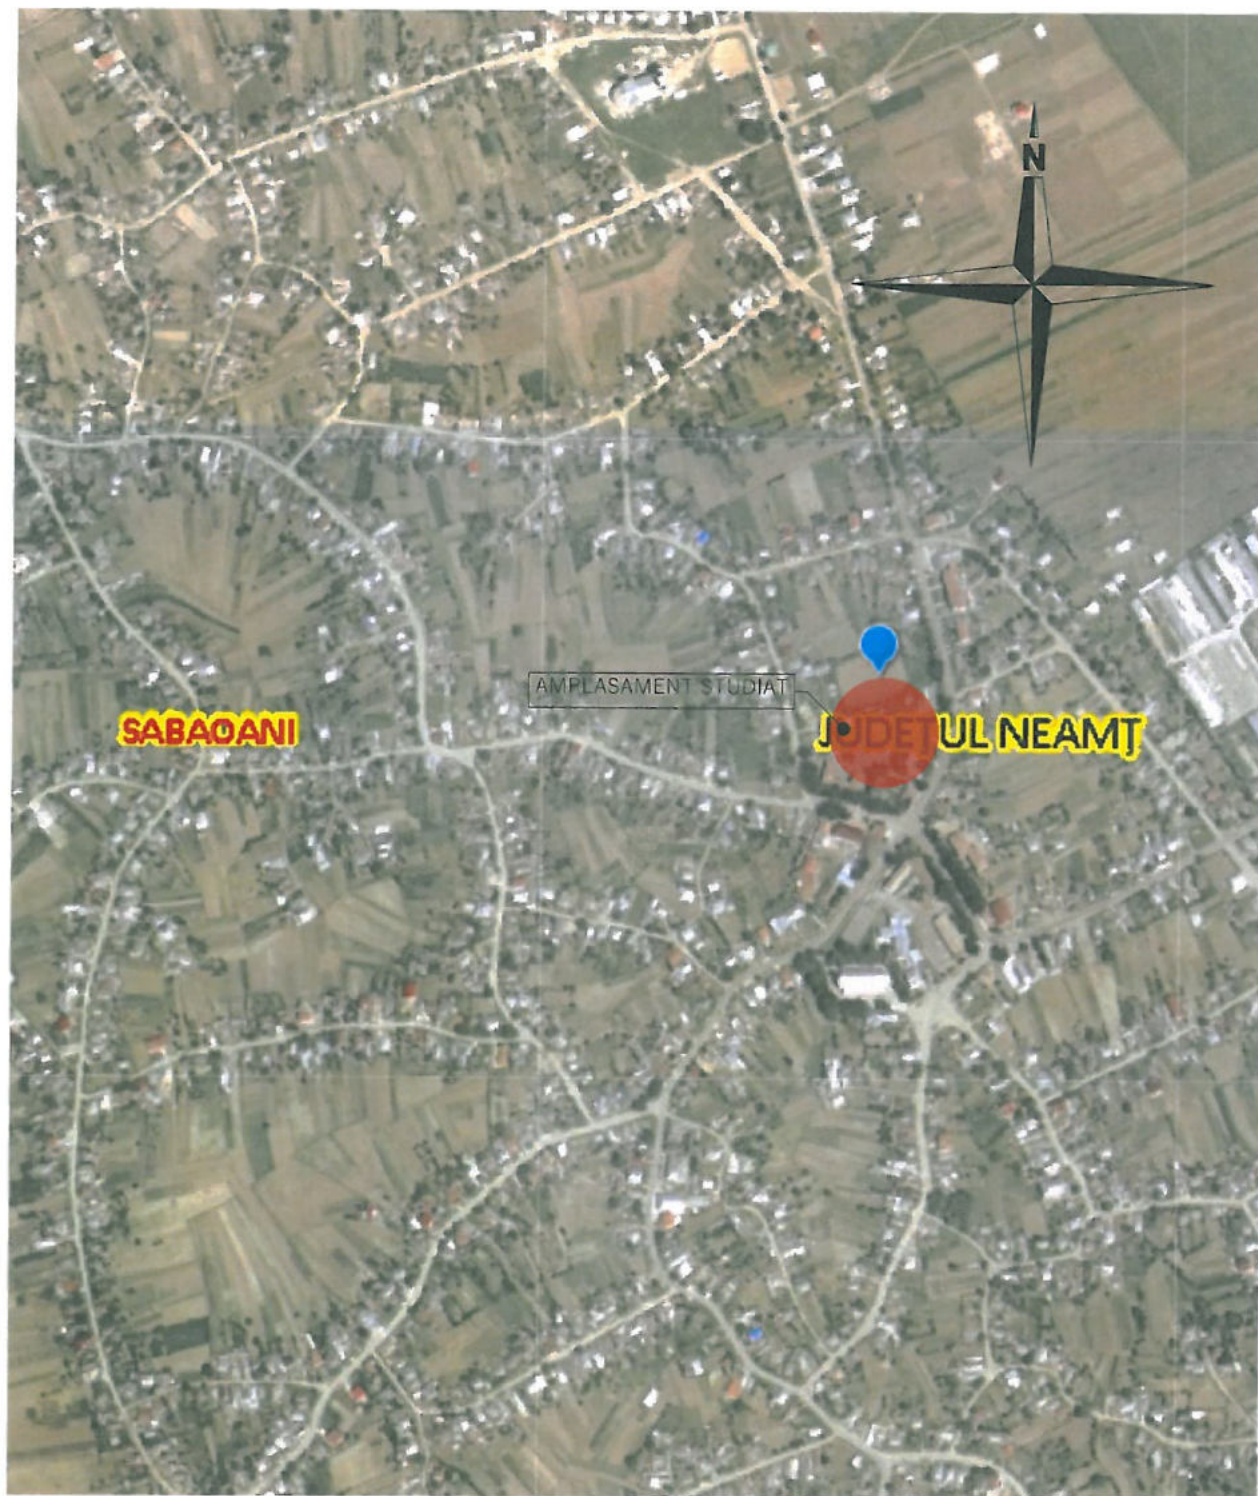


SPECIFICATIE	NUME	SEMNAȚURA	CERINȚA	REFERAT / NR. / DATA	
Verificator					
Verificator					
Proiectant general: A2B CONSULTANTA SI PROIECTARE S.R.L. IASI - J22/1232/2017 C.U.I. RO40116862		Proiectant de specialitate: S.C. ISODRAFT STUDIO + S.R.L. Str. Tutori Nr.27, Mun. Bărlad, Jud. Vaslui J37/704/2018 - AG014013 - Tel: 0766/ 676.246		Investitor/Beneficiar de investitie : COMUNA SABAOANI Jud. Neamt, sat. Sabaoani, com. Sabaoani	Pr.nr. A2203/2022
SPECIFICATIE	NUME	SEMNAȚURA	scara	Proiect : OBTINERE AUTORIZATIE DE CONSTRUIRE PENTRU AMENAJARE LOC DE JOACA COMUNAL Amplasament: Jud. Neamt, sat. Sabaoani, com. Sabaoani, NC. 56363 Titlu plansa Plan de incadrare	Faza P.Th. +D.T.A.C. Nr. plansa U00
Sef proiect	ing. Bozomală Andrei		1:5000		
Proiectat	arh. Piciorlung Andrei		data		
Desenat	arh. Piciorlung Andrei		2022		

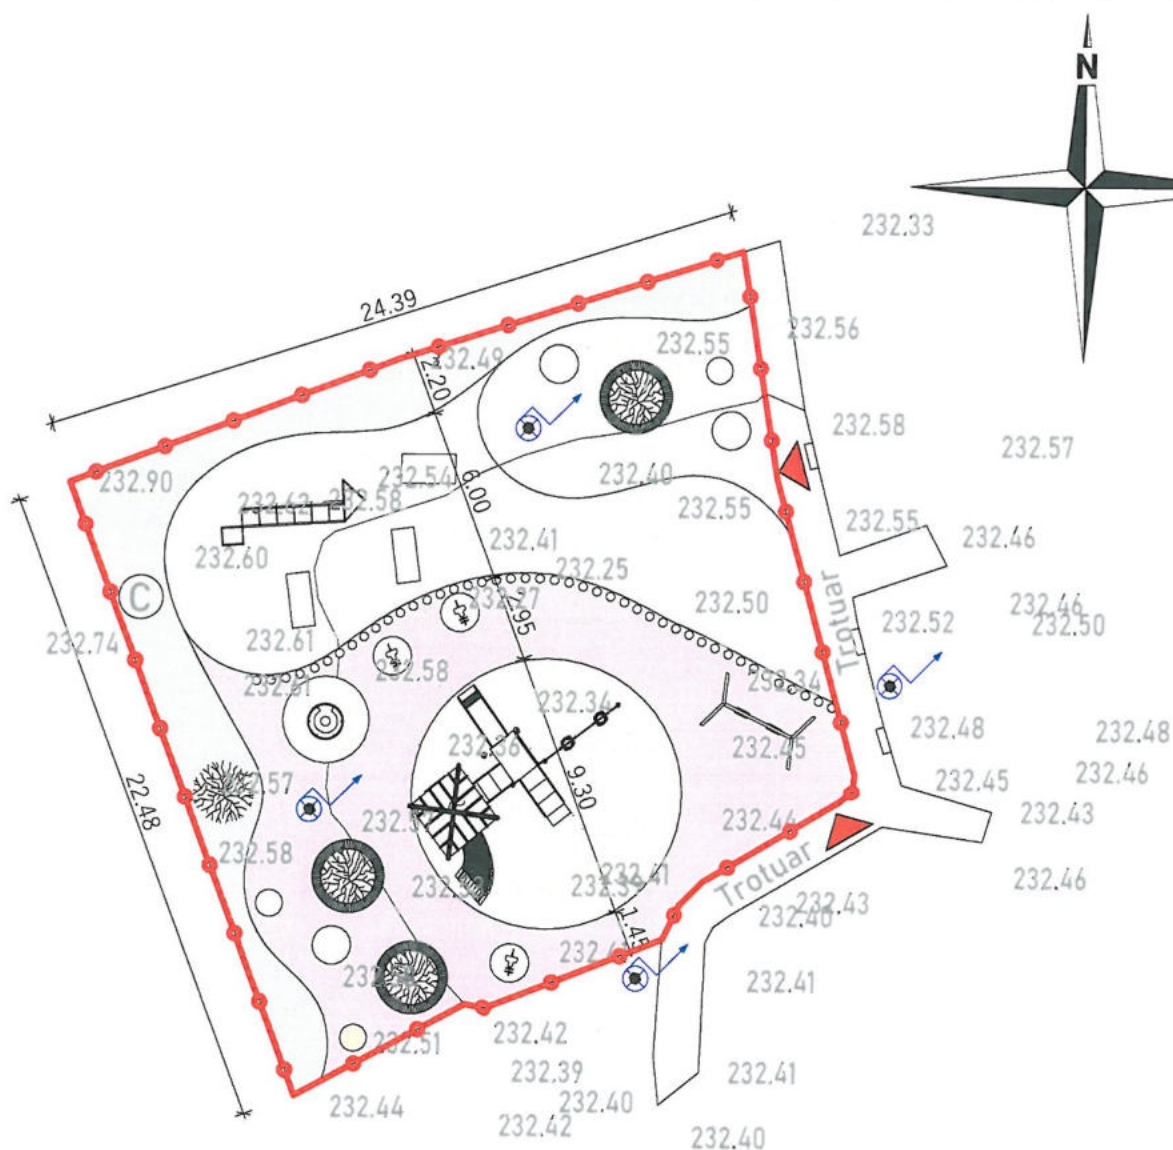


LEGENDA



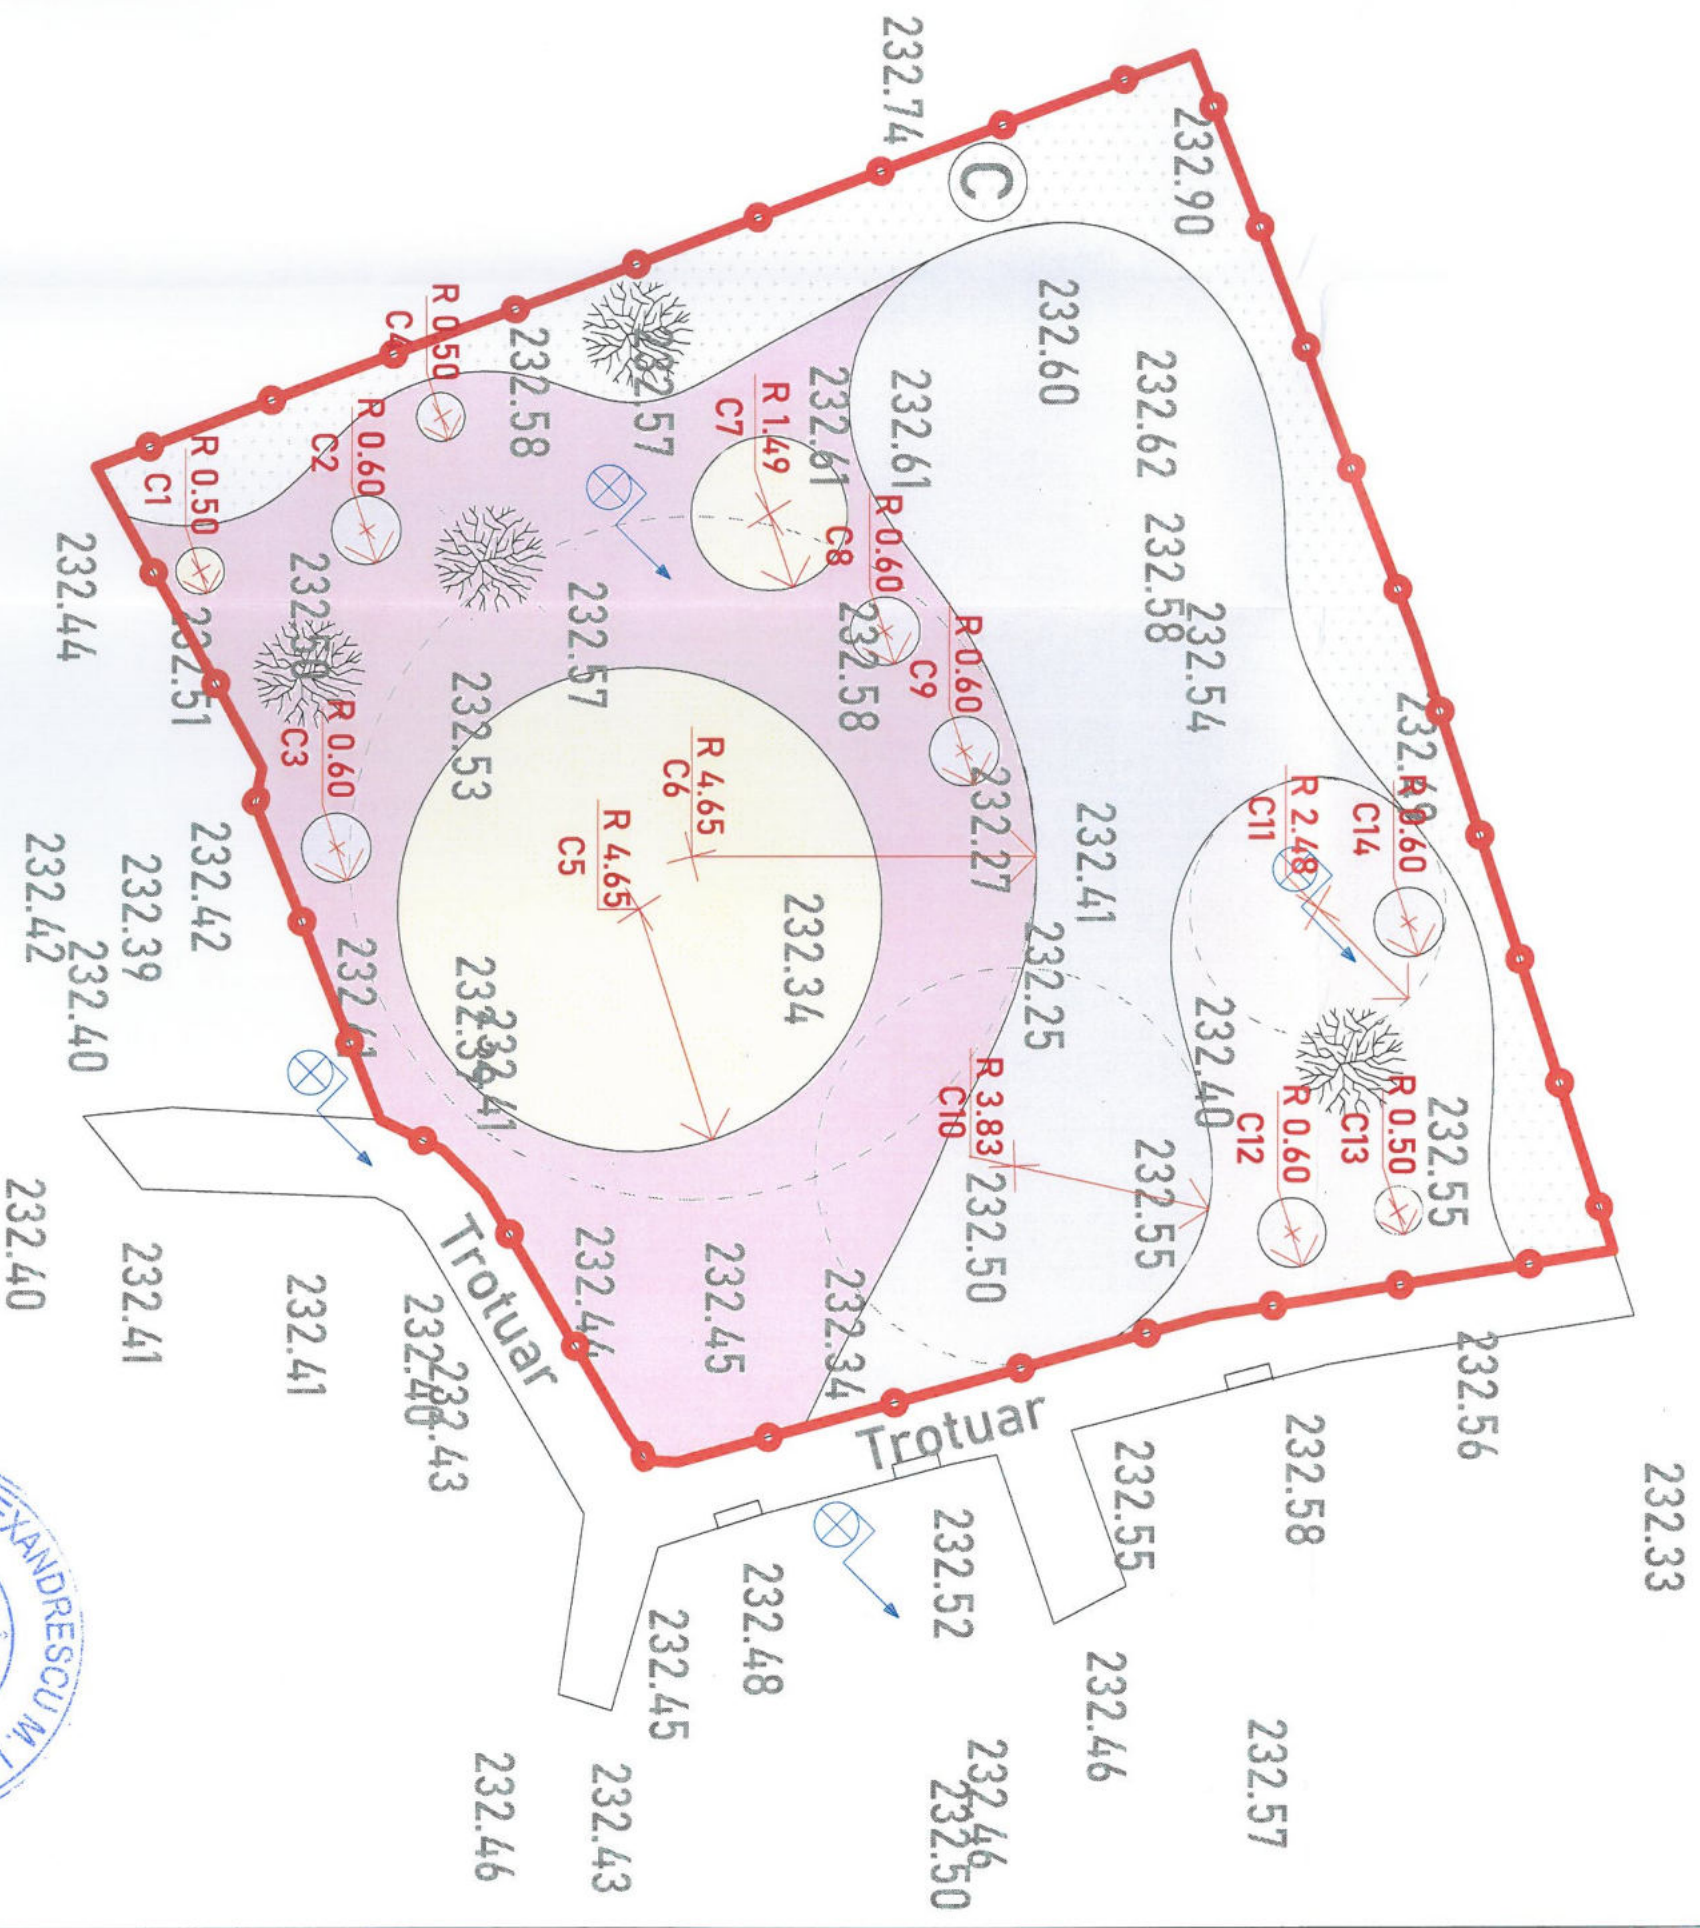

ORDINUL ARHITECTILOR
DIN ROMANIA
10269
Andrei
PICIORIANING

Verificator				
Proiectant general:	Proiectant de specialitate:			
A2B CONSULTANTA SI PROIECTARE	S.C. ISODRAFT STUDIO + S.R.L.			
ASRL 22/1232/2017	Sf. Tadeu Nr. 27, Mun.Banad, Jud. Vaslui			
CUI: RO40116662	CUI: RO40116662 - 4001403 - Tel: 0766/ 676.246			
SPECIFICATIE	NUME	SEMNATURA	SCARA	PROIECT
Self proiect	Ing. Bozomak Andrei	398	1:100	
Proiectat	art. Piciorlung Andrei	10		
Desenat	art. Piciorlung Andrei		data	
			2022	
Investitor/Beneficiar de investitie:				Pr.nr.
COMUNA SABAOANI				A2203/2022
Jud. Neamt, sat. Sabaoani, com. Sabaoani				
Proiect: OBTINERE AUTORIZATIE DE CONSTRUIRE PENTRU AMENAJARE LOC DE JOACA COMUNAL				Faza
Amplasament: Jud. Neamt, sat. Sabaoani, com. Sabaoani, NC. 56363				P.Th. +
Plan trasare tartan				D.T.A.C.
				Nr. planşa
				A02

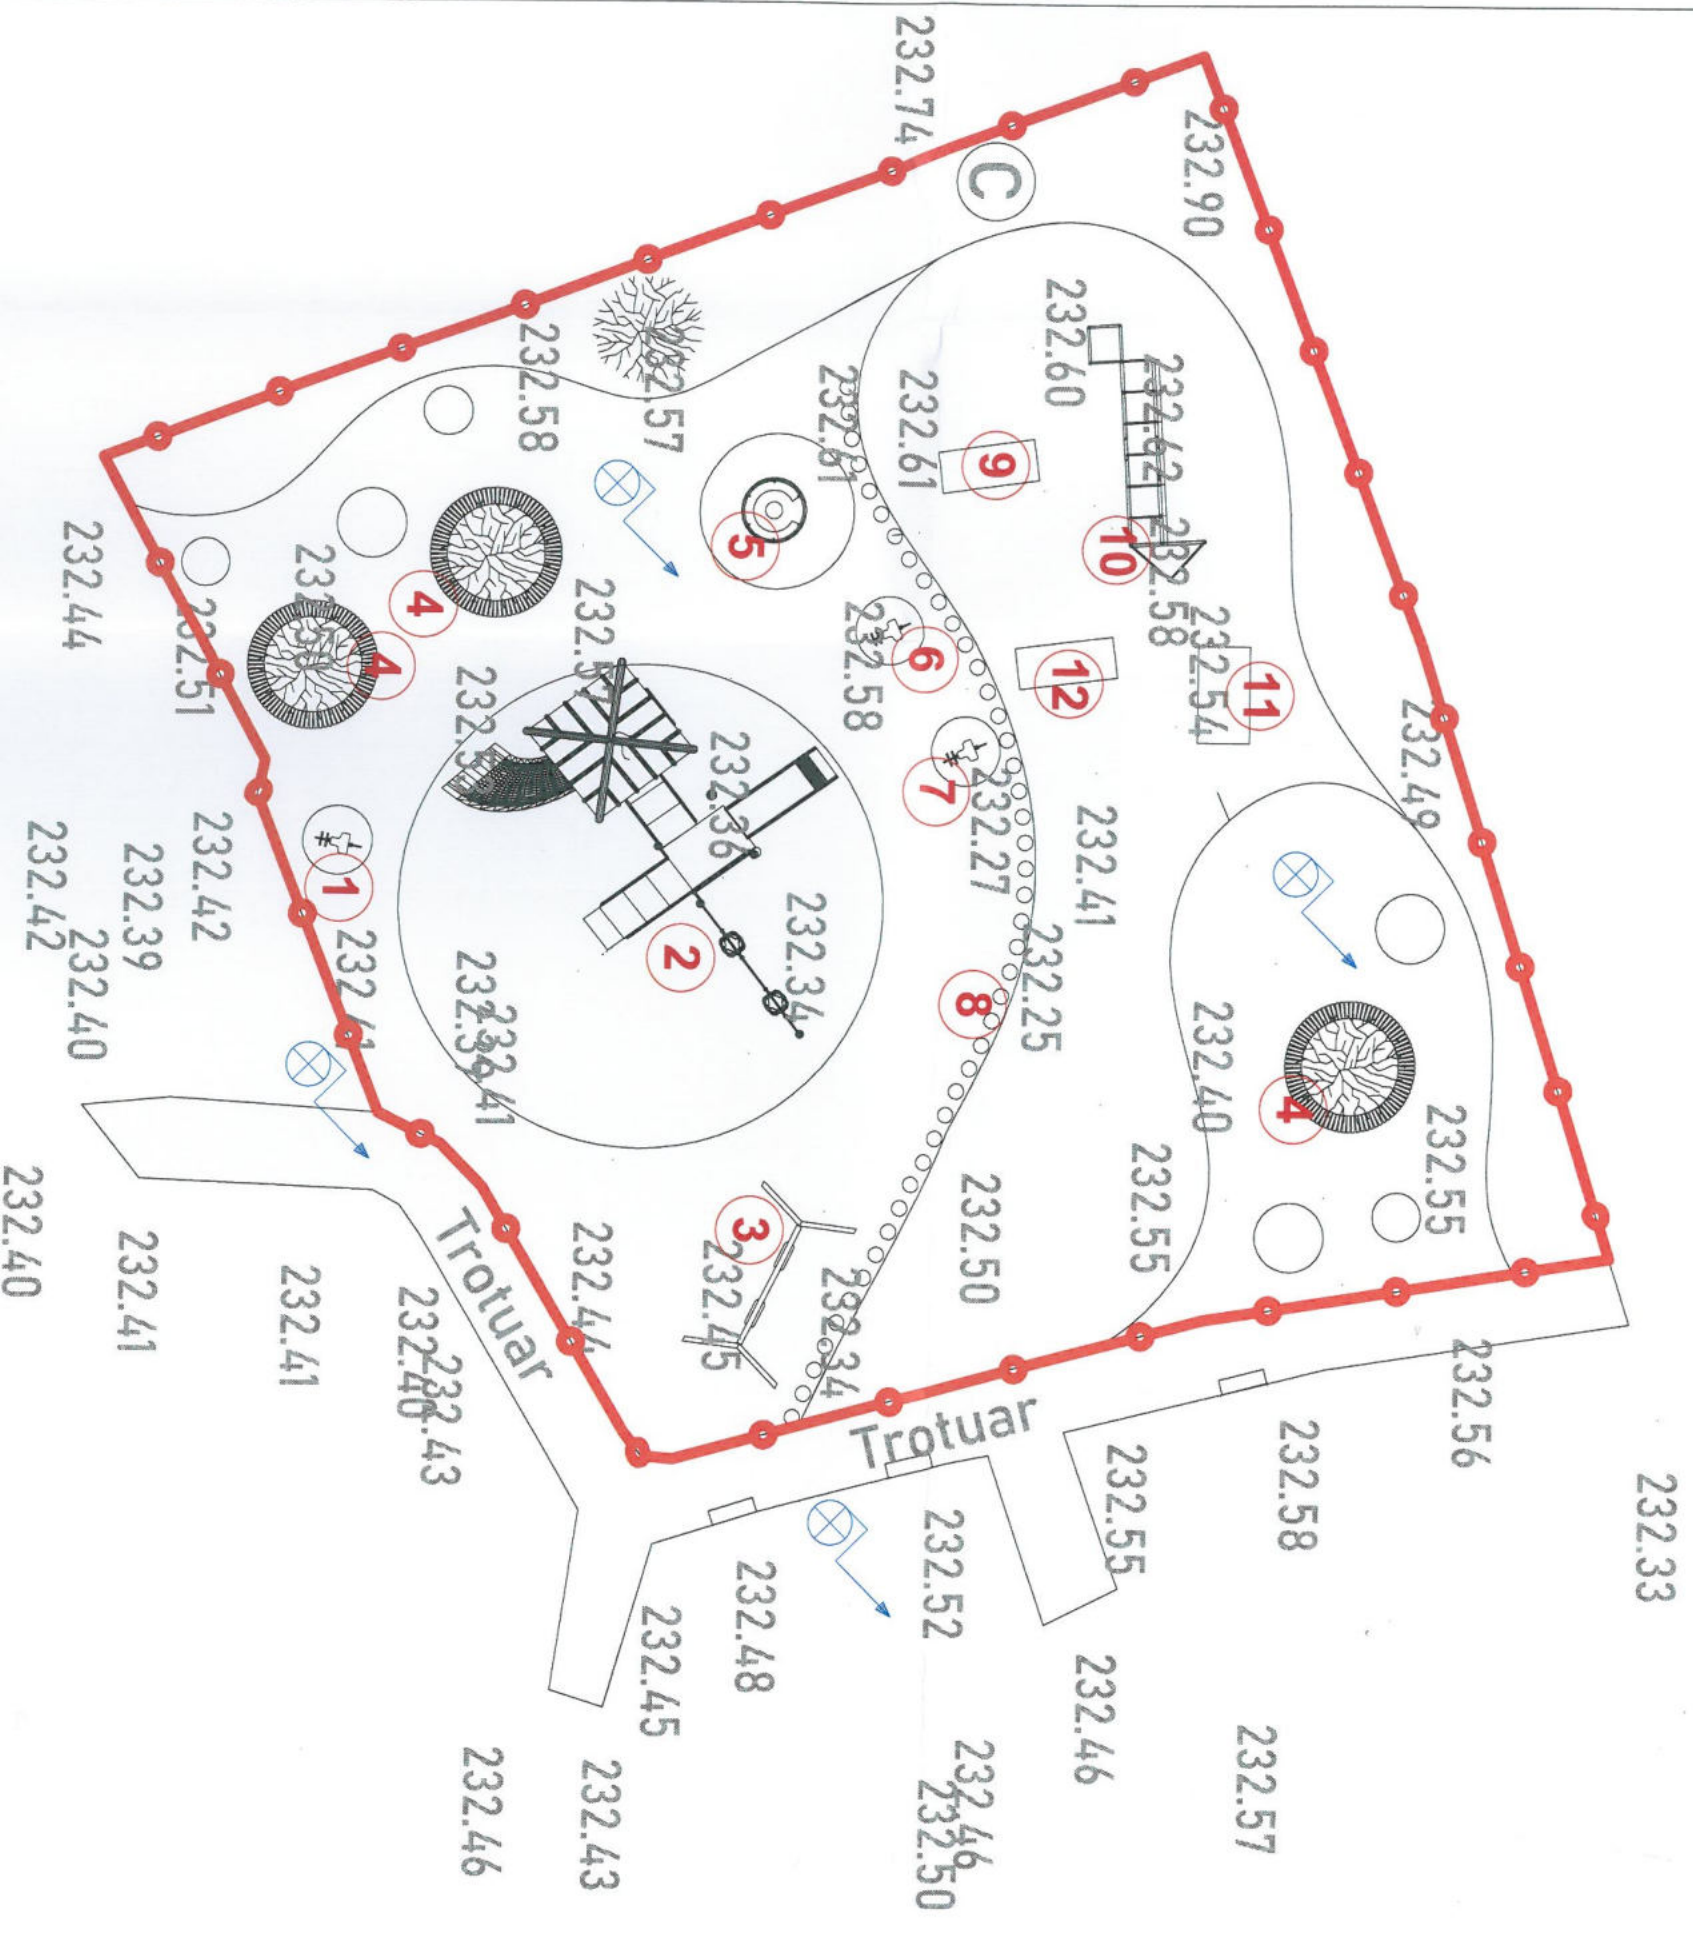

LEGENDA

1. FIGURINA PE ARC - CALUT
2. COMPLEX DE JOACA
3. LEAGAN CU STRUCTURA METALICA
4. BANCA ROTUNDA
5. PLATFORMA ROTATIVA
6. FIGURINA PE ARC - GIRAFA
7. FIGURINA PE ARC - MASINA
8. STALP SFERIC DIN CAUCIUC
9. ECHIPAMENT PENTRU FLOTARI SI ABDOMENE
10. ECHIPAMENT CALISTHETIC
11. BODY BUILDING
12. AIR WALKING

Verificator					
Proiectant general:	AZB CONSULTANTA SI PROIECTARE S.R.L. CUI: 12014322/2017 CUI: RO40116662				
Proiectant de specialitate:	S.C. ISODRAFT STUDIO S.R.L. Str. Tulcea Nr. 22, Mun. Bistrita, Jud. Vaslui CUI: RO40116662				
SPECIFICATIE	NUME	SEMNATURA	scara	Proiect: OBTINERE AUTORIZATIE DE CONSTRUIRE PENTRU AMENAJARE LOC DE JOACA COMUNAL	
Self proiect	ing. Bozomala Andrei		1:100	Jud. Neamt, sat. Sabaoani, com. Sabaoani	
Proiectat	art. Pictorlung Andrei			Amplasament: Jud. Neamt, sat. Sabaoani, com. Sabaoani, NC. 56363	
Desenat	art. Pictorlung Andrei		data 2022	Titlu planşa Plan amplasare echipamente	
				Faza P.Th.+ D.T.A.C.	
				Nr. planşa A03	

ORDINUL ARHITECTILOR
DIN ROMANIA
10269
Andrei
PICIORLUNG







ORDINUL ARHITECTILOR
DIN ROMANIA
10269
Andrei
PICIORLUNG
Arhitect cu drept de semnatura

Verificator		Proiectant de specialitate:		Investitor/Beneficiar de investitie:	
Proiectant general: A2B CONSULTANTA SI PROIECTARE S.R.L. IASI - J22/1232/2017 C.U.I. RO40118862		S.C. ISODRAFT STUDIO+ S.R.L. Str. Totovei Nr. 27, Mun.Bartad, Jud. Vaslui 337/04/2018 - 40014013 - Tel: 0766/676.246		COMUNA SABAOANI Jud. Neamt, sat. Sabaoani, com. Sabaoani	
SPECIFICATIE		scara		Proiect: OBTINERE AUTORIZATIE DE CONSTRUIRE PENTRU AMENAJARE LOC DE JOACA COMUNAL	
Sef proiect		data		Amplasament: Jud. Neamt, sat. Sabaoani, com. Sabaoani, NC. 56363	
Proiectat		2022		Nr. plansa	
Desenat				Perspective	
				A04	

DETALIU FUNDATIE PARDOSEALA

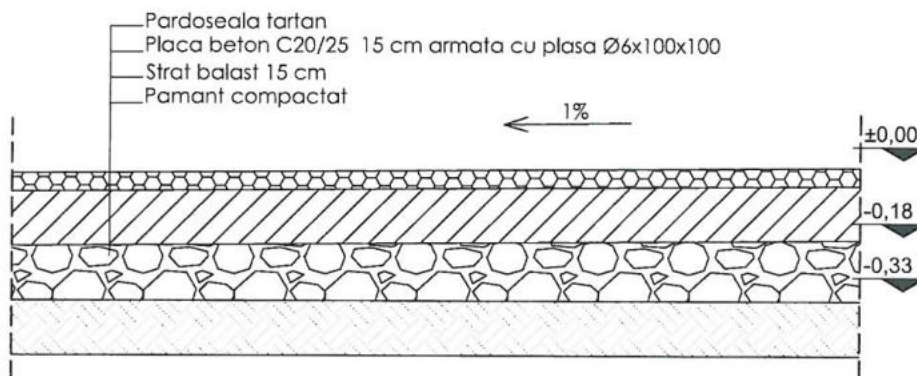

FUNDATIE F1 0.60x0.60x0.50 m

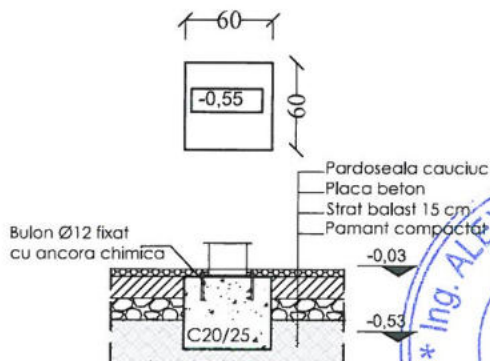

FUNDATIE F1 - 9 buc
Leagan - 4 buc
Figurine pe arc - 3 buc
Echipamente fitness mici - 2 buc



MATERIALE:
- BETON SIMPLU C12/15 BSII 32,5 L3, 0-31
- BETON ARMAT C20/25 BSII 32,5 L3, 0-16
- ARMĂTURĂ LONGITUDINALĂ B500C
- ARMĂTURĂ TRANSVERSALĂ OB37
- PLASA STNB 6x100x100
- ACOPERIREA CU BETON 5cm

NOTA:
Daca furnizorul echipamentelor de joaca recomanda alt tip de fundatii, se va solicita punctul de vedere al proiectantului pentru stabilirea solutiei finale de fundare.


Construcția proiectata se încadrează în:
CATEGORIA DE IMPORTANȚĂ "D - REDUSĂ" (conf. HGR nr. 766/1997)
CLASA DE IMPORTANȚĂ "IV" (conf. P100/1-2013).

VERIFICATOR/ EXPERT		NUME	SEMNATURA CERINTA		
Proiectant general: S.C. A2B PROIECTARE ȘI CONSULTANȚĂ S.R.L. IAȘI IASI - J22/2998/2018 C.U.I. 40116862				BENEFICIAR: COMUNA SABAOANI Amplasament: sat Sabaoani, com. Sabaoani, jud. Neamt	Pr.nr. A2203/2022
SPECIFICATIE	NUME	SEMNATURA	Scara : 1:20	PROIECT: AMENAJARE LOC DE JOACA PARC COMUNAL	FAZA : P.Th.+D.T.A.C.
SEF PROIECT	ing. Andrei Bozomală				
PROIECTAT	ing. Andrei Bozomală				
DESENAT	ing. Andrei Bozomală		2022	DETALIU FUNDATIE PARDOSEALA FUNDATIE F1	Plansa nr. R1

FUNDATIE F2 2,50x8,50 m

- 1buc -

- complex de joaca -

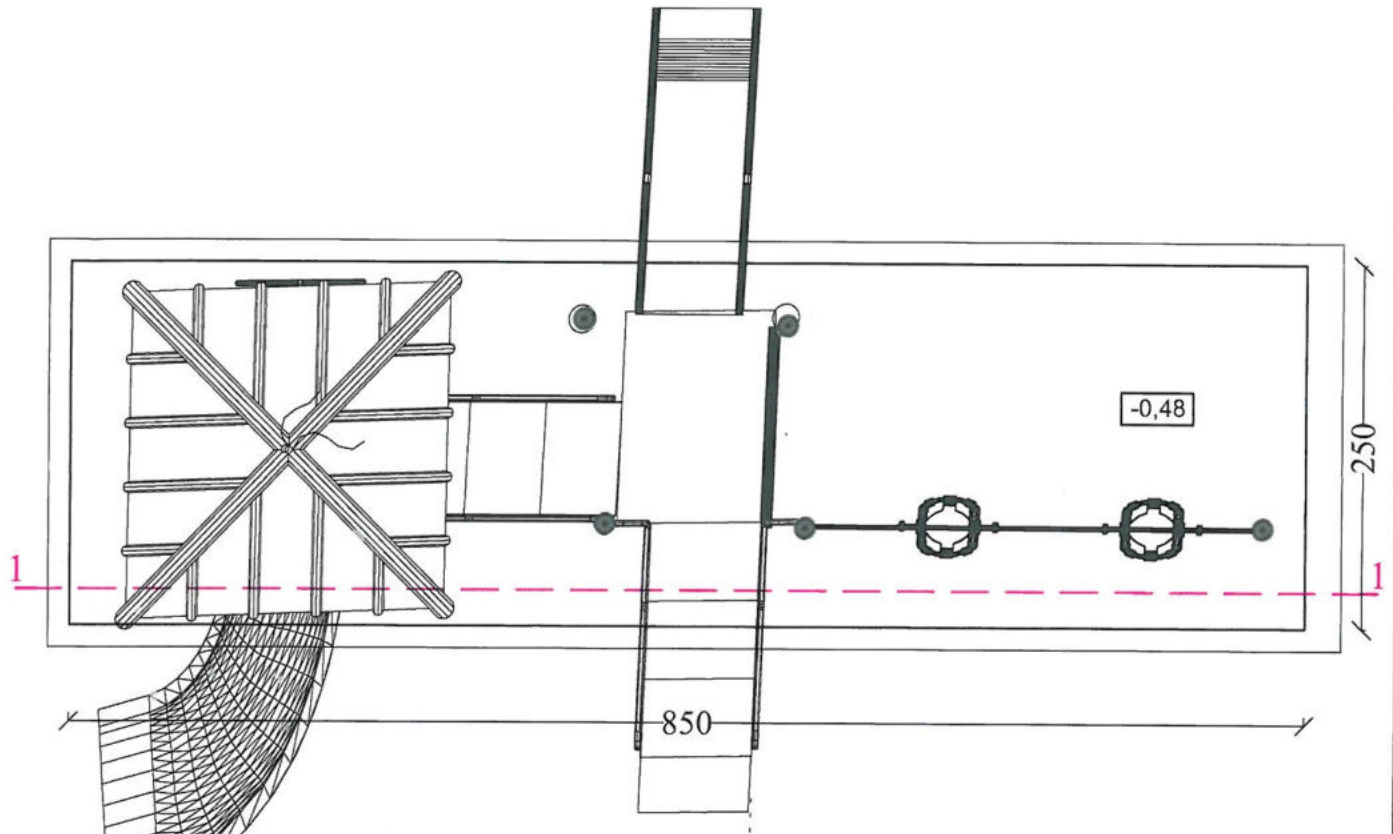

Sectione 1-1

Pardoseala tartan
Fundatie beton C20/25
Strat balast 15 cm
Pamant compactat

Armături din placa
STNB Ø6x100x100

Ø8/25cm B500C

MATERIALE:

- BETON SIMPLU C12/15 BSII 32,5 L3, 0-31
- BETON ARMAT C20/25 BSII 32,5 L3, 0-16
- ARMĂTURĂ LONGITUDINALĂ B500C
- ARMĂTURĂ TRANSVERSALĂ ØB37
- PLASA STNB 6x100x100
- ACOPERIREA CU BETON 5cm


NOTA:

Daca furnizorul echipamentelor de joaca recomanda alt tip de fundatii, se va solicita punctul de vedere al proiectantului pentru stabilirea solutiei finale de fundare.

Construcția proiectată se încadrează în:
CATEGORIA DE IMPORTANȚĂ "D - REDUSĂ" (conf. HGR nr. 766/1997)
CLASA DE IMPORTANȚĂ "IV" (conf. P100/1-2013).

VERIFICATOR/ EXPERT		NUME	SEMNATURA	CERINTA		
Proiectant general: S.C. A2B PROIECTARE ȘI CONSULTANȚĂ S.R.L. IAȘI IASI - J22/2998/2018 C.U.I. 40116862					BENEFICIAR: COMUNA SABAOANI Amplasament: sat Sabaoani, com. Sabaoani, jud. Neamt	Pr.nr. A2203/2022
SPECIFICATIE	NUME	SEMNATURA	Scara : 1:50	PROIECT: AMENAJARE LOC DE JOACA PARC COMUNAL		
SEF PROIECT	ing. Andrei Bozomala			FAZA : P.Th.+D.T.A.C.		
PROIECTAT	ing. Andrei Bozomala					
DESENAT	ing. Andrei Bozomala		2022	FUNDATIE F2 - complex joaca		
					Plansa nr. R2	

FUNDATIE F3 3,50x7,65 m
- complex calisthetic -

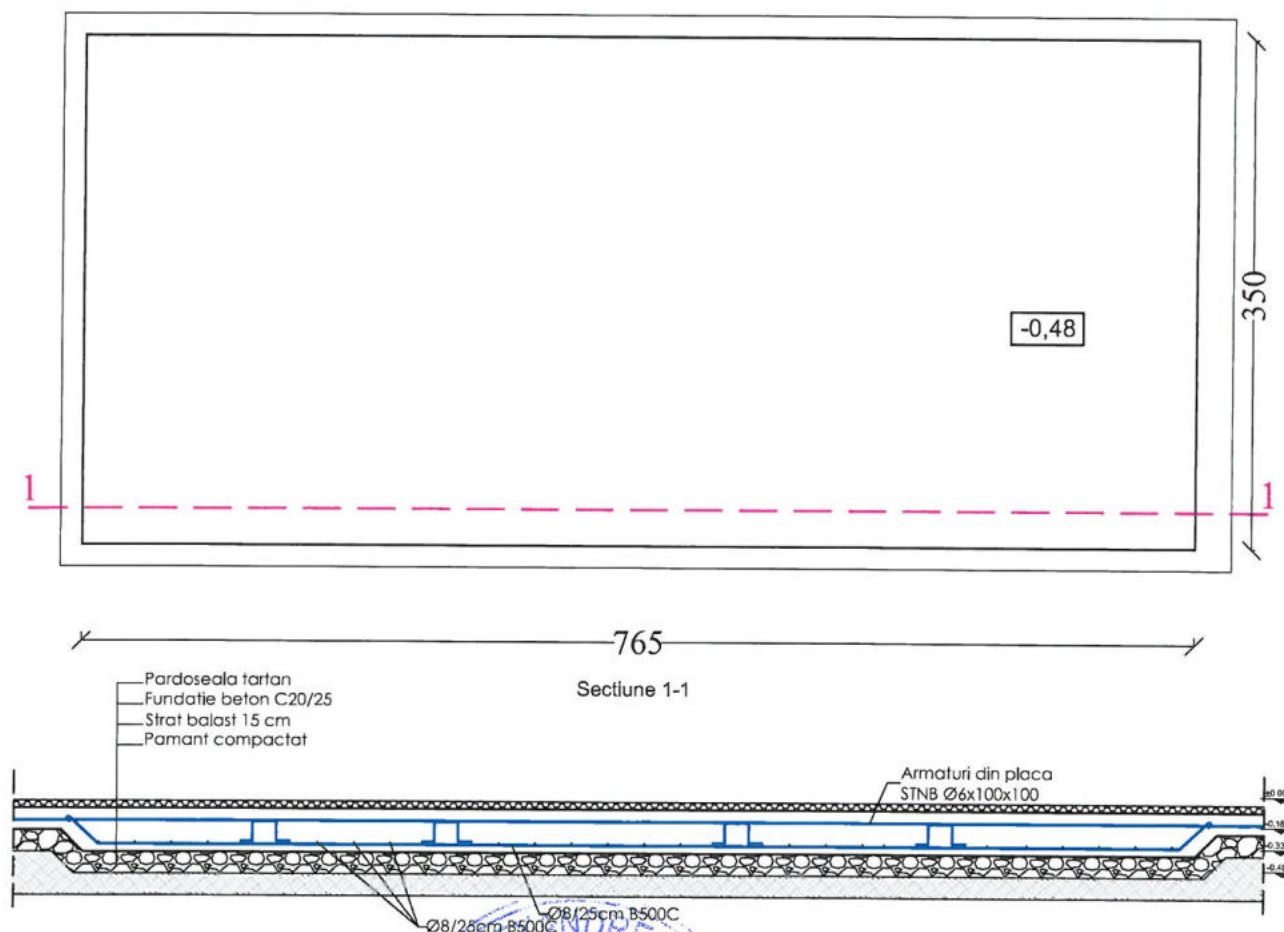

NOTA:

Daca furnizorul echipamentelor de joaca recomanda alt tip de fundatii, se va solicita punctul de vedere al proiectantului pentru stabilirea solutiei finale de fundare.

MATERIALE:

- BETON SIMPLU C12/15 BSII 32,5 L3, 0-31
- BETON ARMAT C20/25 BSII 32,5 L3, 0-16
- ARMATURĂ LONGITUDINALĂ B500C
- ARMATURĂ TRANSVERSALĂ OB37
- PLASA STNB 6x100x100
- ACOPERIREA CU BETON 5cm

Construcția proiectată se încadrează în:
CATEGORIA DE IMPORTANȚĂ "D - REDUSĂ" (conf. HGR nr. 766/1997)
CLASA DE IMPORTANȚĂ "IV" (conf. P100/1-2013).

VERIFICATOR/ EXPERT		NUME	SEMNAȚURA	CERINȚA		
Proiectant general: S.C. A2B PROIECTARE ȘI CONSULTANȚĂ S.R.L. IAȘI IASI - J22/2998/2018 C.U.I. 40116862					BENEFICIAR: COMUNA SABAOANI Amplasament: sat Sabaoani, com. Sabaoani, jud. Neamt	Pr.nr. A2203/2022
SPECIFICATIE	NUME	SEMNAȚURA	Scara : 1:50	PROIECT: AMENAJARE LOC DE JOACA PARC COMUNAL		
SEF PROIECT	ing. Andrei Bozomală			FAZA : P.Th.+D.T.A.C.		
PROIECTAT	ing. Andrei Bozomală					
DESENAT	ing. Andrei Bozomală		2022	FUNDATIE F3 -2 buc - complex calisthetic -		
					Plansa nr. R3	