


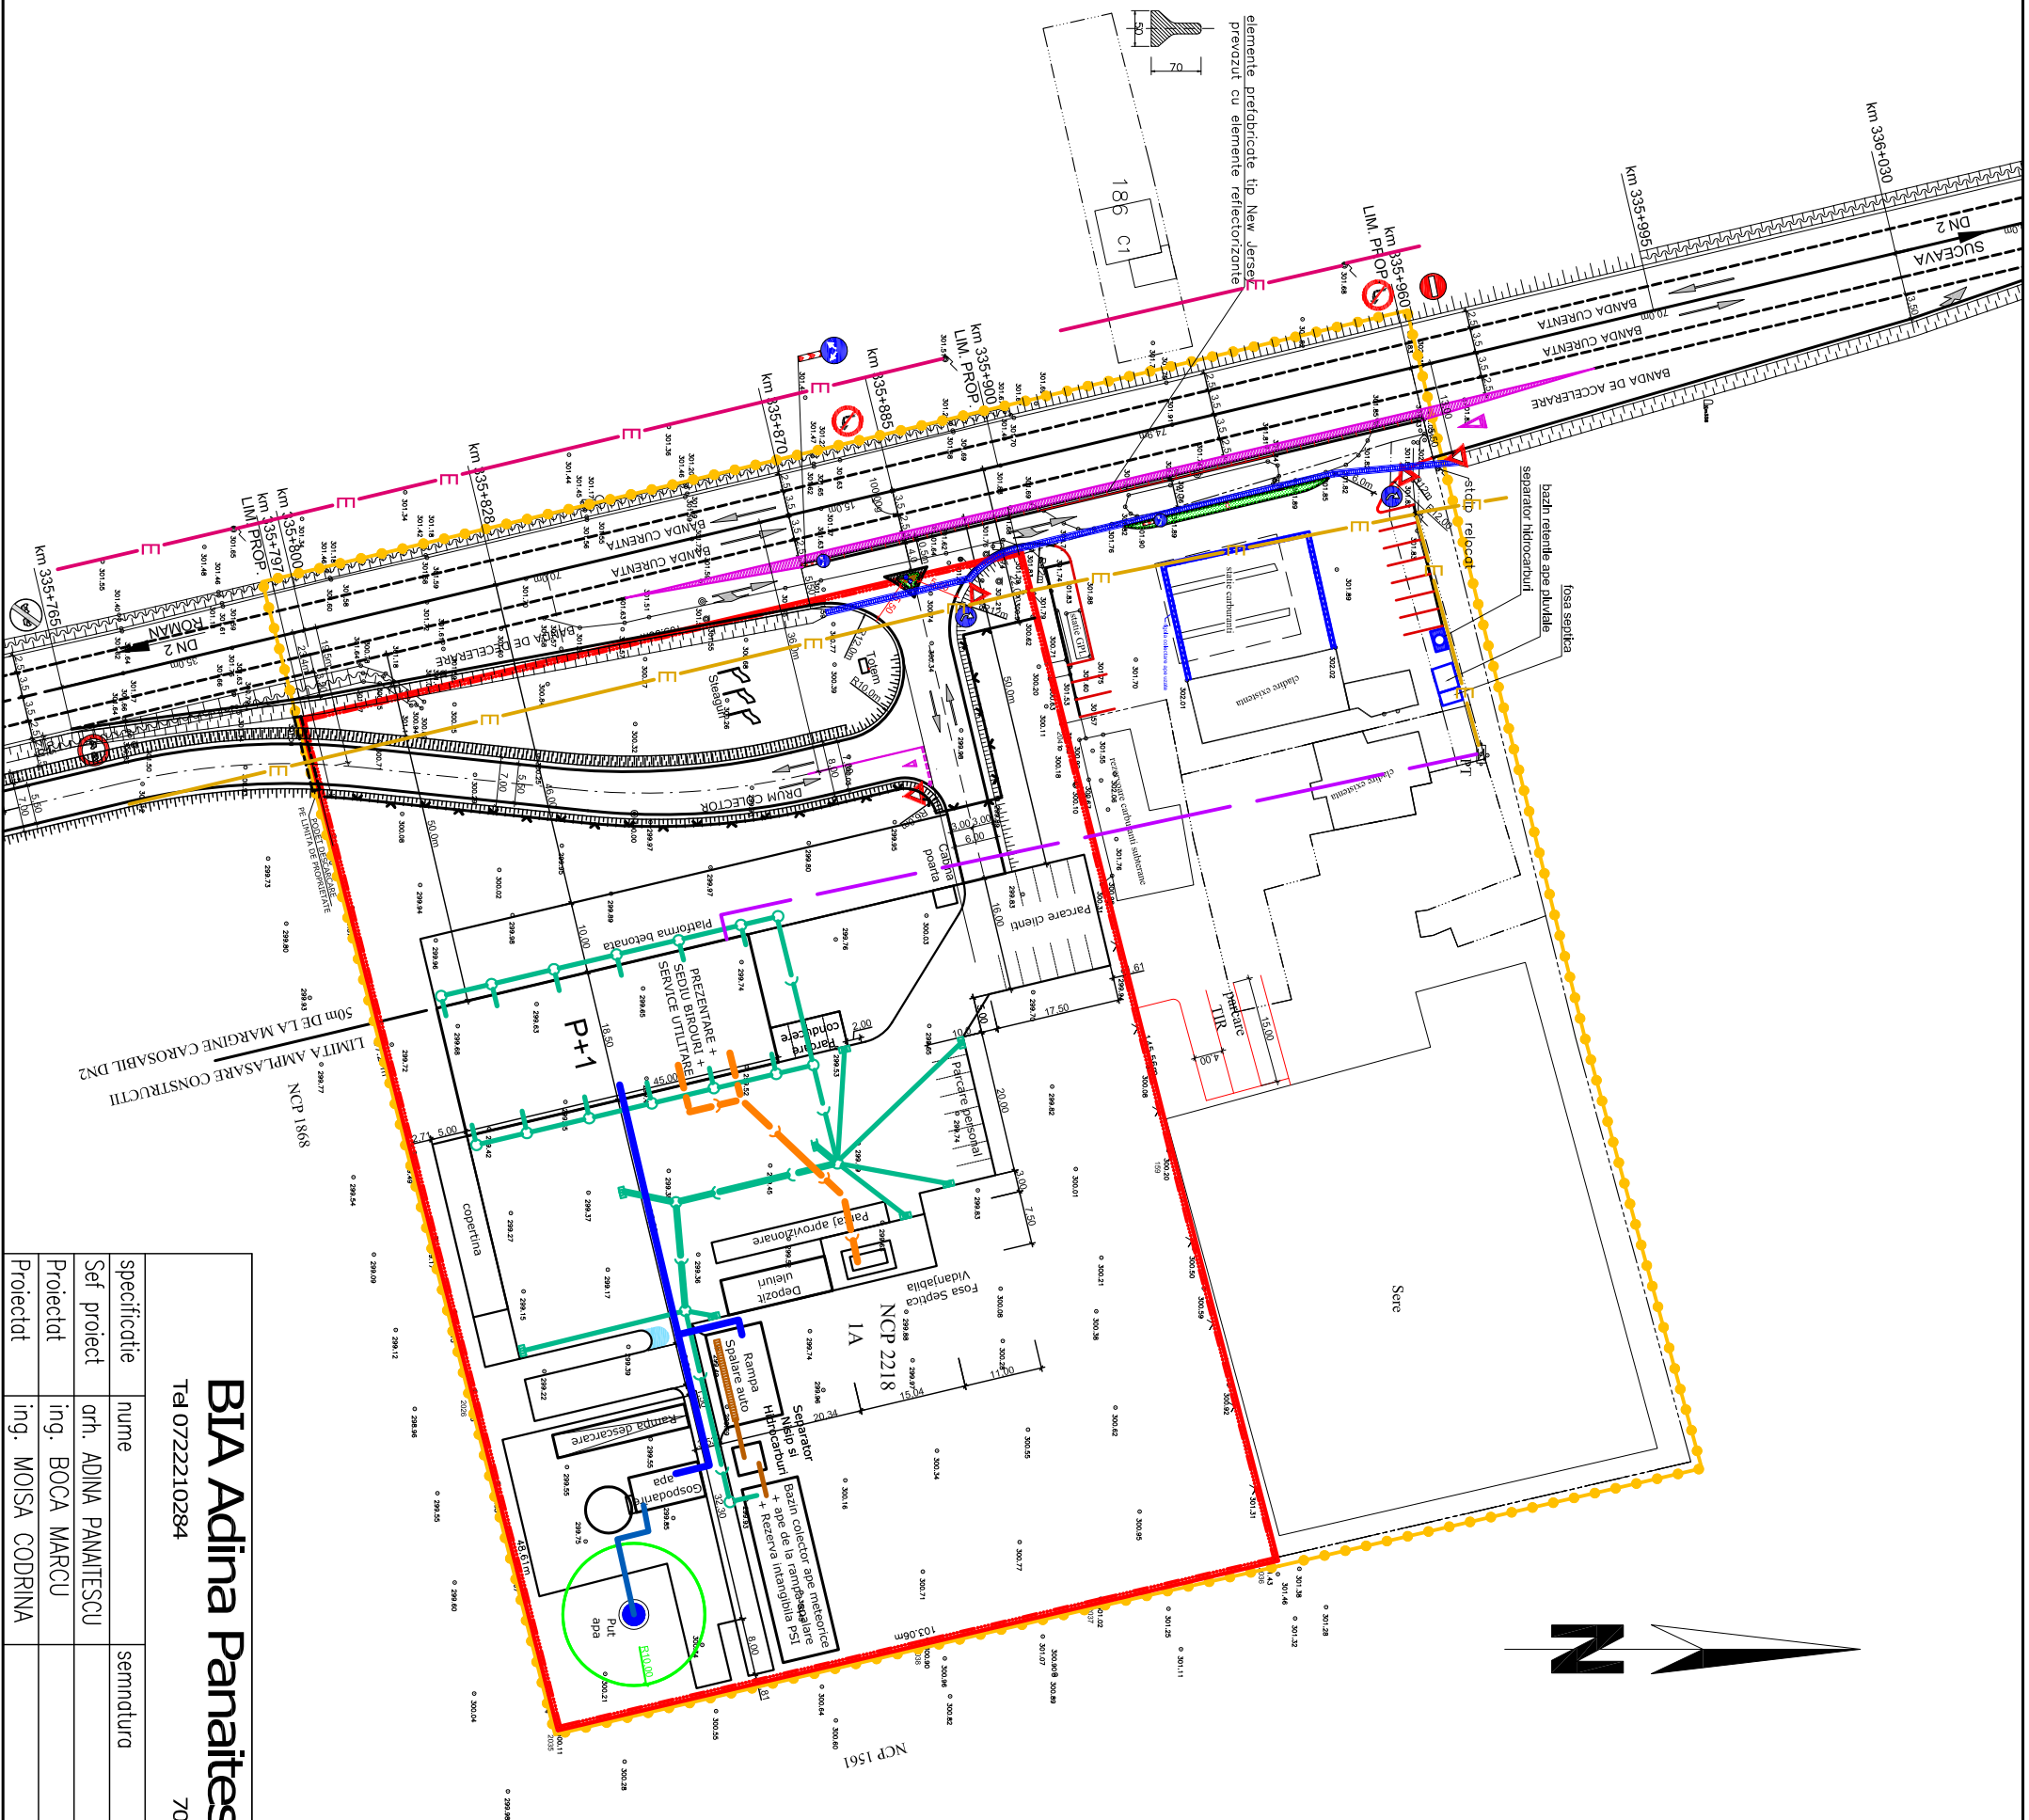

LEGENDA :

-  LIMITA PROPUSA INTRAVILAN
 -  LIMITA ZONA STUDIATA
 -  LIMITA PROPRIETATI

LEGENDA RETELE APA - CANAL

LUCRARI EXISTENTE
In zona Nu exista Lucrari edilitare
pentru Alimentare cu apa si canalizare



LUCRARI PROIECTATE

Alimentația cu apă

cu Zona de Protecție Sanitară B =

Conducta de aductiune PEHD 63 I

Gospodarija de apa :

Statia de Tratare De

+ Hidrofor cu Rezervor tampon

Conducta de distribuire apa potabilă

$\vdash$


Camina de vizitare din turburi beton STAS 2448

Fosa Septica Vidaniabila din beton armat $V = 28 \text{ m}^3$

Canalizzare pluviale

Colector de canalizare pluviala PVC 250x6,0 SN 4 L = 190

Cămin de vizitare din tuburi beton S IAS 2440


Canalizare așe ramna de șnalar autr

Rigola de colectare cu gratar $L = 12\text{ m}$

Separator de hidrocarbuți cu colector de aluvii

NG 15 cu filtru coalescent

Conducta de Canalizare PVC 200x4,9 SN4 L = 10 m

LEGENDA RETELE ELETTRICHE

Retea electrică înaltă tensiune

Retea electrica medie tensiune

Post de transformare existent

LUCRARI PROIECTATE



BIA Adina Panaitescu 70/2006 Tel 0722210284				BENEFICIAR: S.C. M REAL ESTATE ROMANIA S.R.L. Sos. Bucuresti-Targoviste, nr. 174D, com. Mogosoaia, jud. Ilfov		PR.NR.: 251/2012
specificatie		nume	semnatura	SCAR:	TITLU PROIECT: Reprezentanta, birouri, service utilitajle agricole, parcuri, impelmutre, utilitati, acces din 585 Extravilan com. Saboani, pct. Craiaca Traian, jud. Neamt	PUZ
Set proiect		arf. ADINA PANAITESCU		1:1000		
Proiectat		ing. BOCA MARCU		DATA:		
Proiectat		ing. MOISA CODRINA		2012		
TITLU PLANSA: PLAN GENERAL				REGLEMENTARI EDILITARE		PLANSA NR.: A4