


P. U. Z.

PLAN URBANISTIC ZONAL

1.1.

INTRODUCERE TEREN IN INTRAVILAN PT.
 CONSTRUIRE HALE DEPOZITARE CEREALE VRAC SI
 INGRASAMINTE CHIMICE, ANEXE, UTILITATI SI IMPREJMUIRE
 SITUATIA EXISTENTA

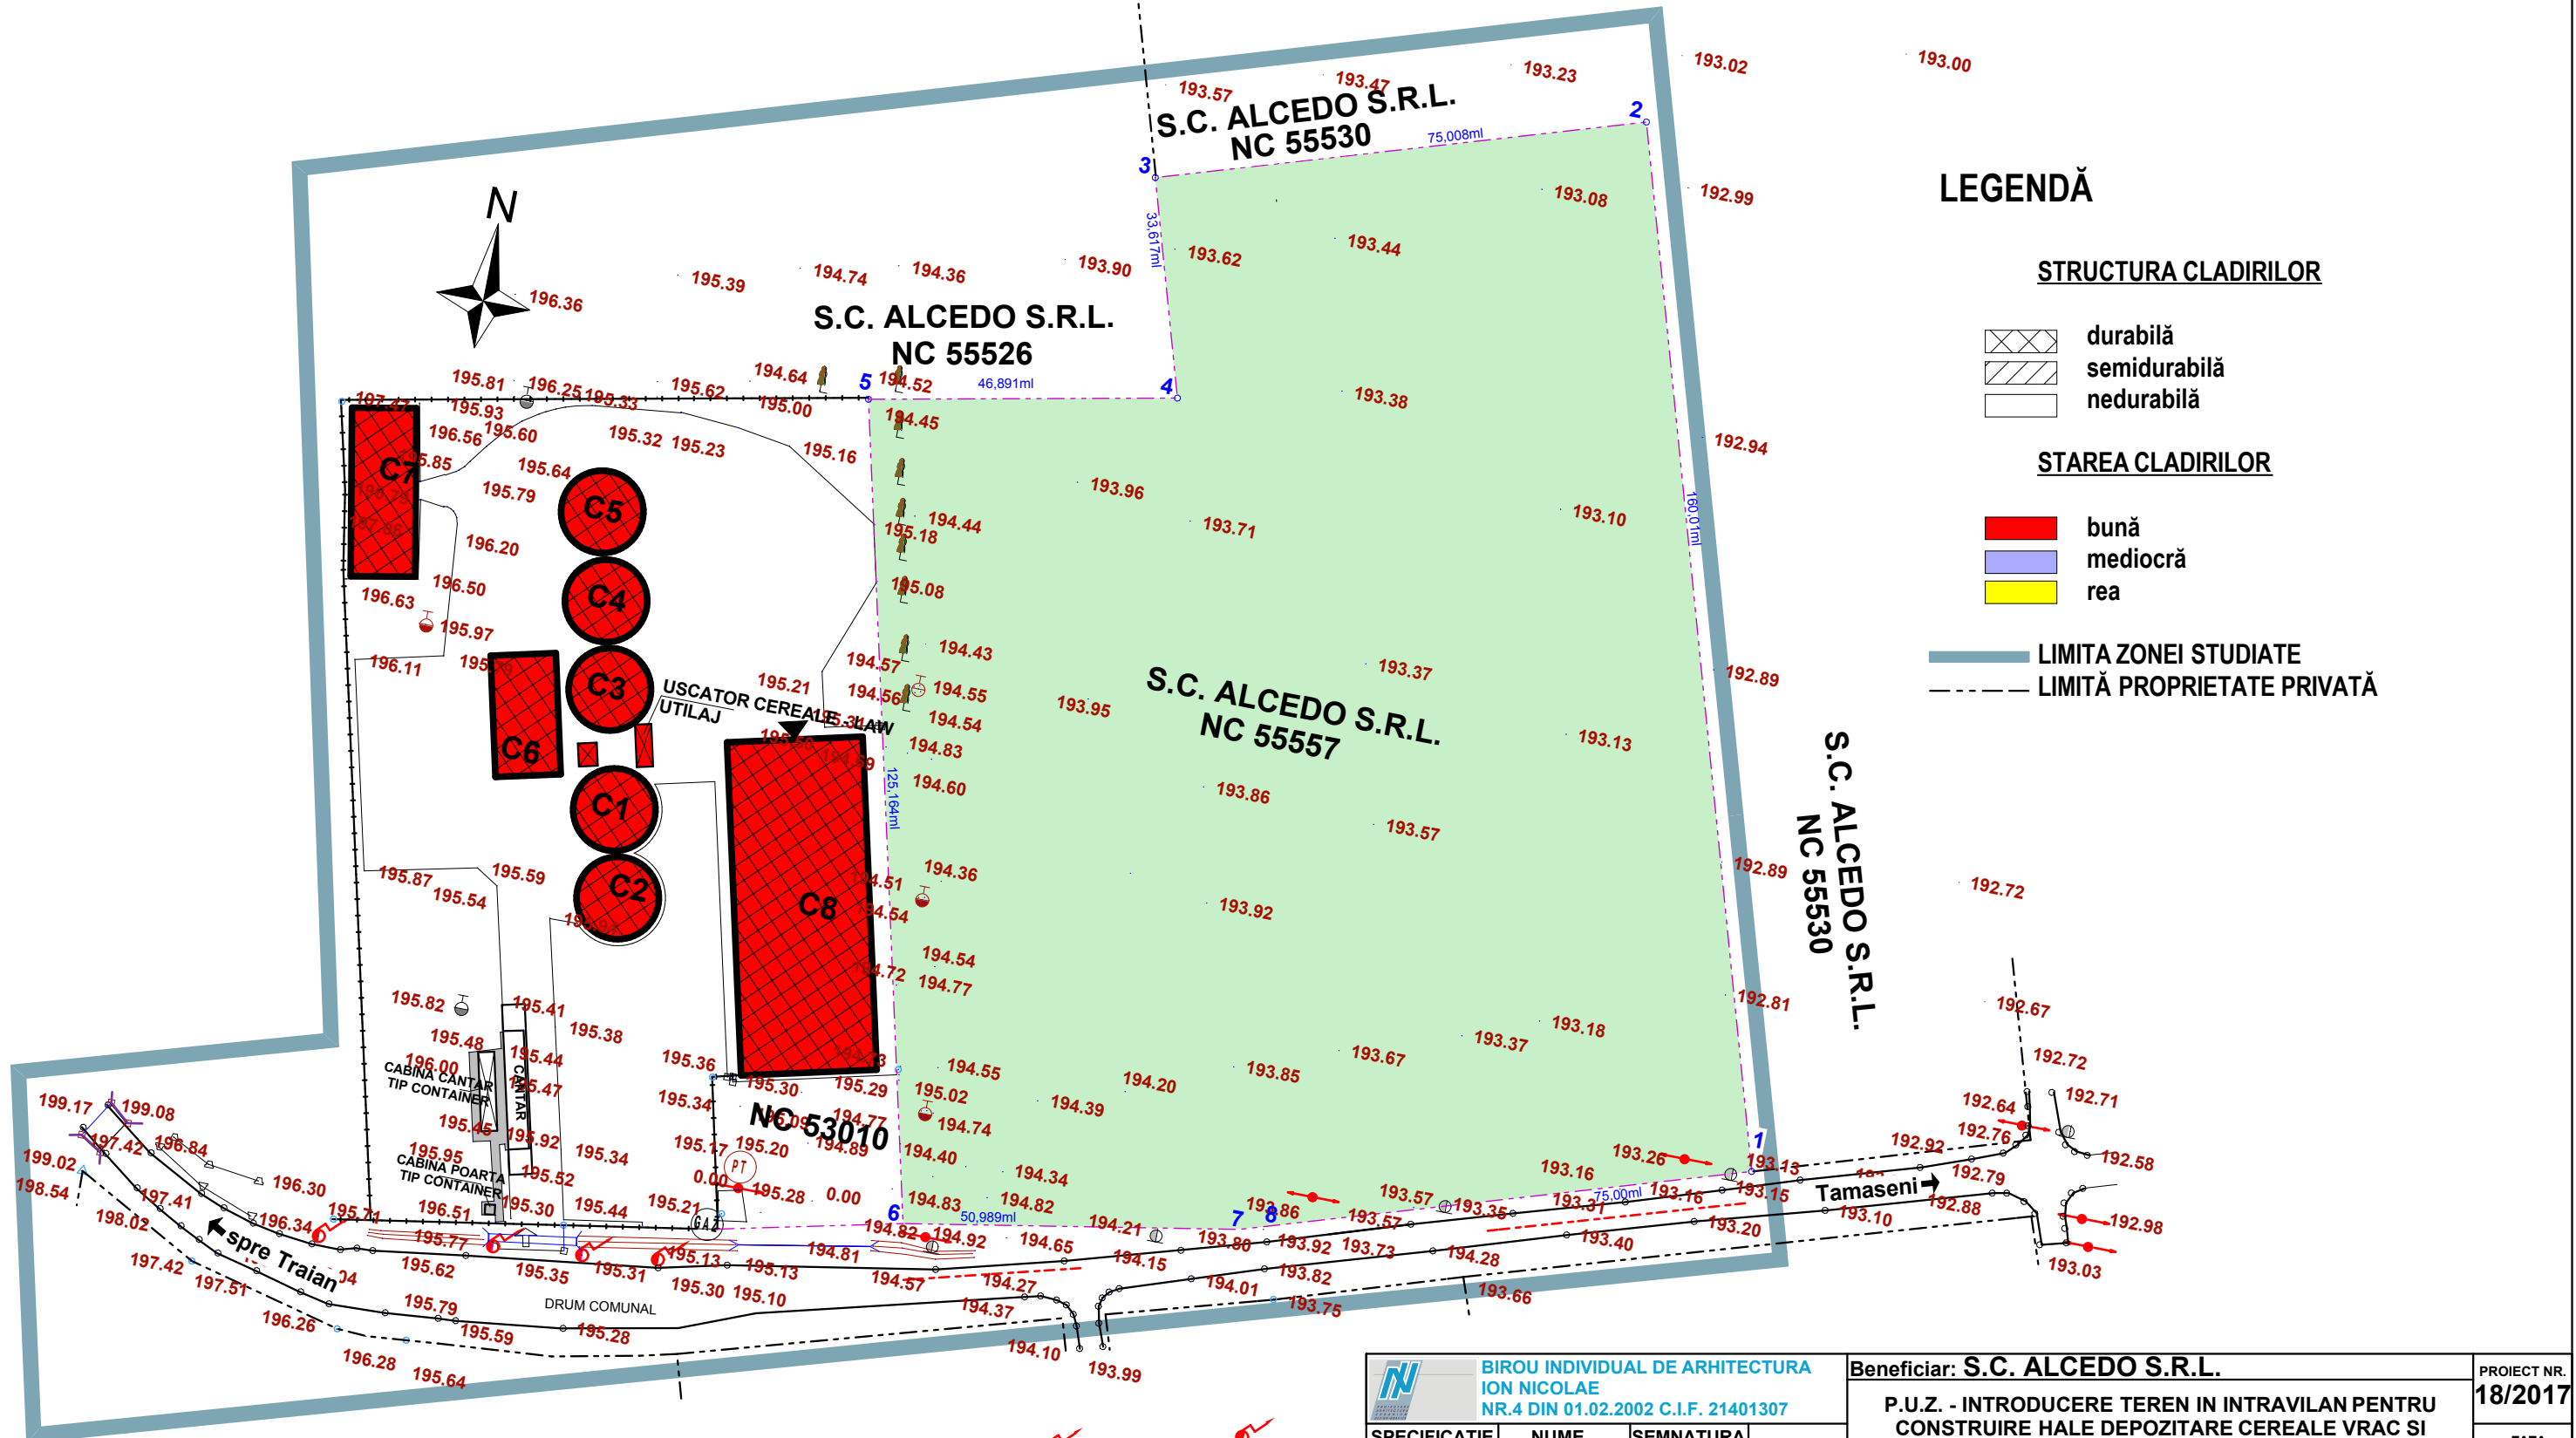

LEGENDĂ

STRUCTURA CLADIRILOR

- durabilă
- semidurabilă
- nedurabilă

STAREA CLADIRILOR

- bună
- mediocră
- rea

LIMITA ZONEI STUDIATE

LIMITĂ PROPRIETATE PRIVATĂ

				Beneficiar: S.C. ALCEDO S.R.L.		PROIECT NR. 18/2017
P.U.Z. - INTRODUCERE TEREN IN INTRAVILAN PENTRU CONSTRUIRE HALE DEPOZITARE CEREALE VRAC SI INGRASAMINTE CHIMICE, ANEXE, UTILITATI SI IMPREJMUIRE Amplasament : extravilan comuna SABOANI, punct " BERENDESTI", judetul NEAMT Specialitatea : URBANISM				FAZA P.U.Z.		PLANSA NR. A1
SPECIFICATIE SEF PROIECT PROIECTAT DESENAT	NUME arh.NICOLAE I. arh.NICOLAE I. arh.NICOLAE I.	SEMNATURA 	SCARA 1:1.000 DATA 10.2017	SITUATIE EXISTENTA		