





Elaborator:		Beneficiar: SC DELGAZ GRID SA		Proiect:
SC ELECTRO UNIVERS SRL IASI		Denumire lucrare:		Faza:
SEF PROIECT		STR. VERONICA MICLE, LOC. TRAIAN, COM. SABAOANI, JUD. NEAMT		SF
PROIECTAT		Denumire plansa:		Plansa:
DESENAT		Plan de incadrare in zona		E 1

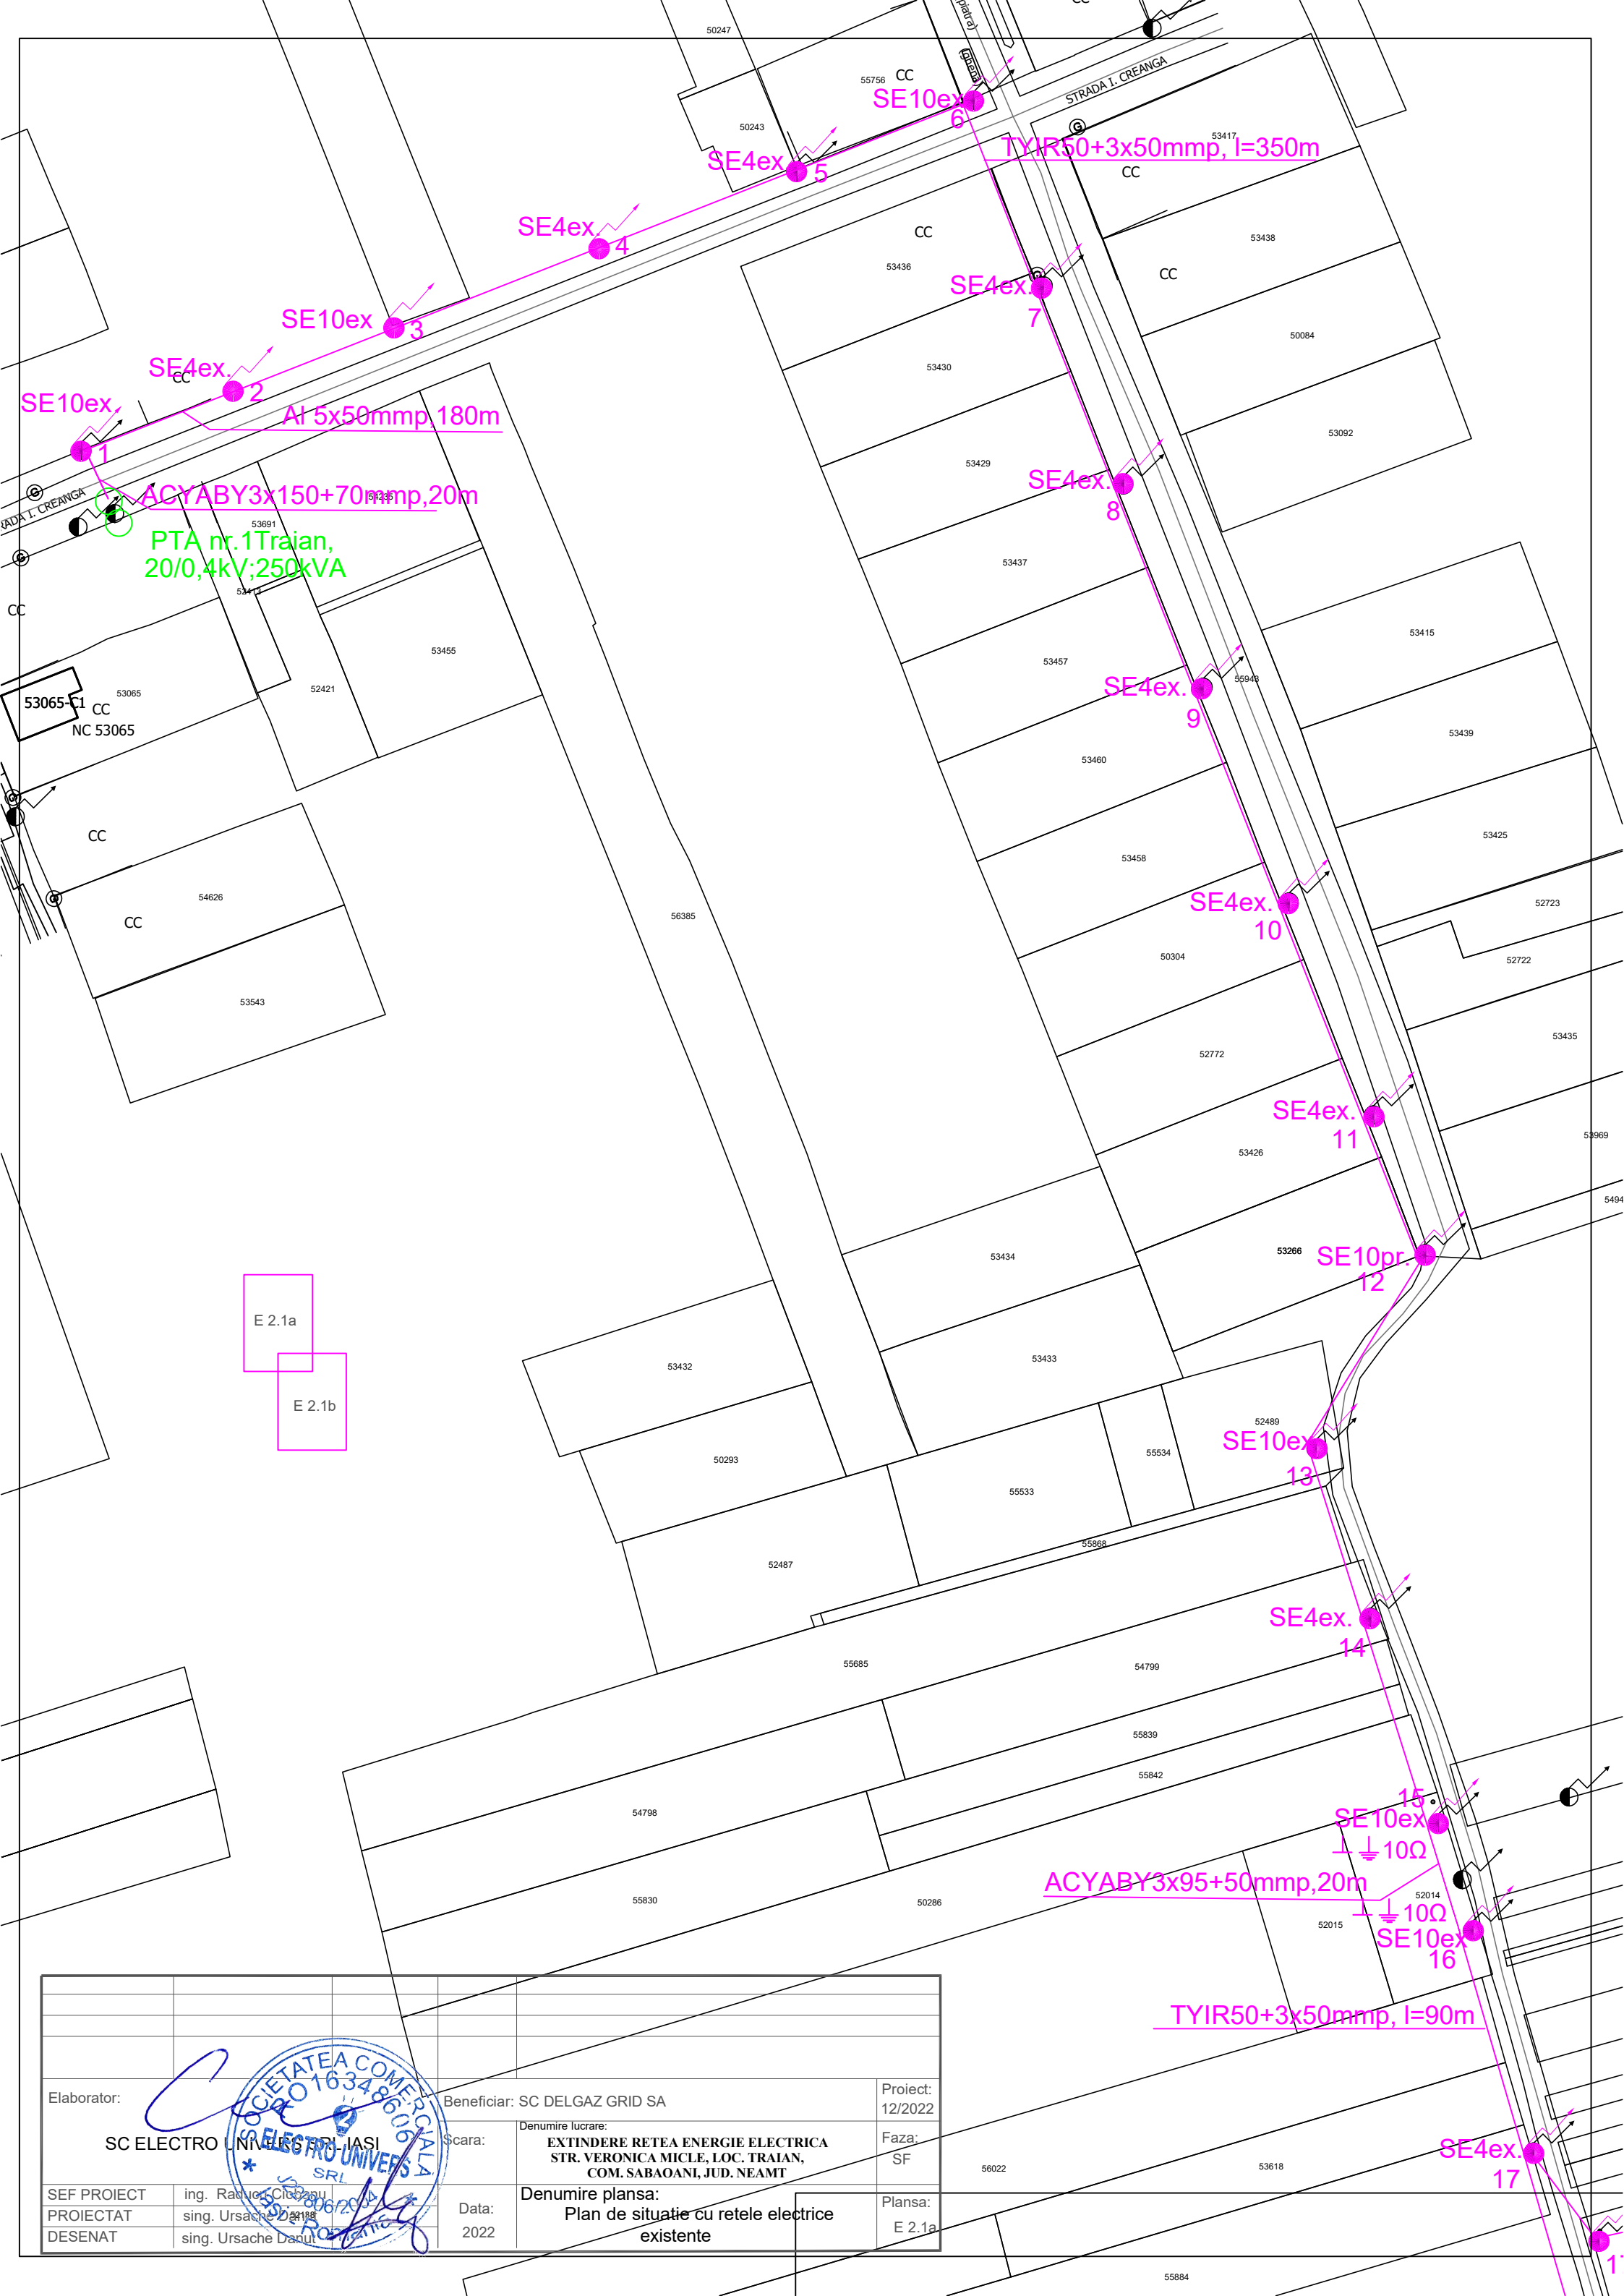


Elaborator:		Beneficiar: SC DELGAZ GRID SA		Proiect: 12/2022	
SC ELECTRO UNIVERS SRL IASI		Denumire lucrare:		Faza: SF	
SEF PROIECT		Data: 2022		Plansa: E 2.1a	
PROIECTAT		Denumire planșă:			
DESENAT		Plan de situație cu rețele electrice existente			

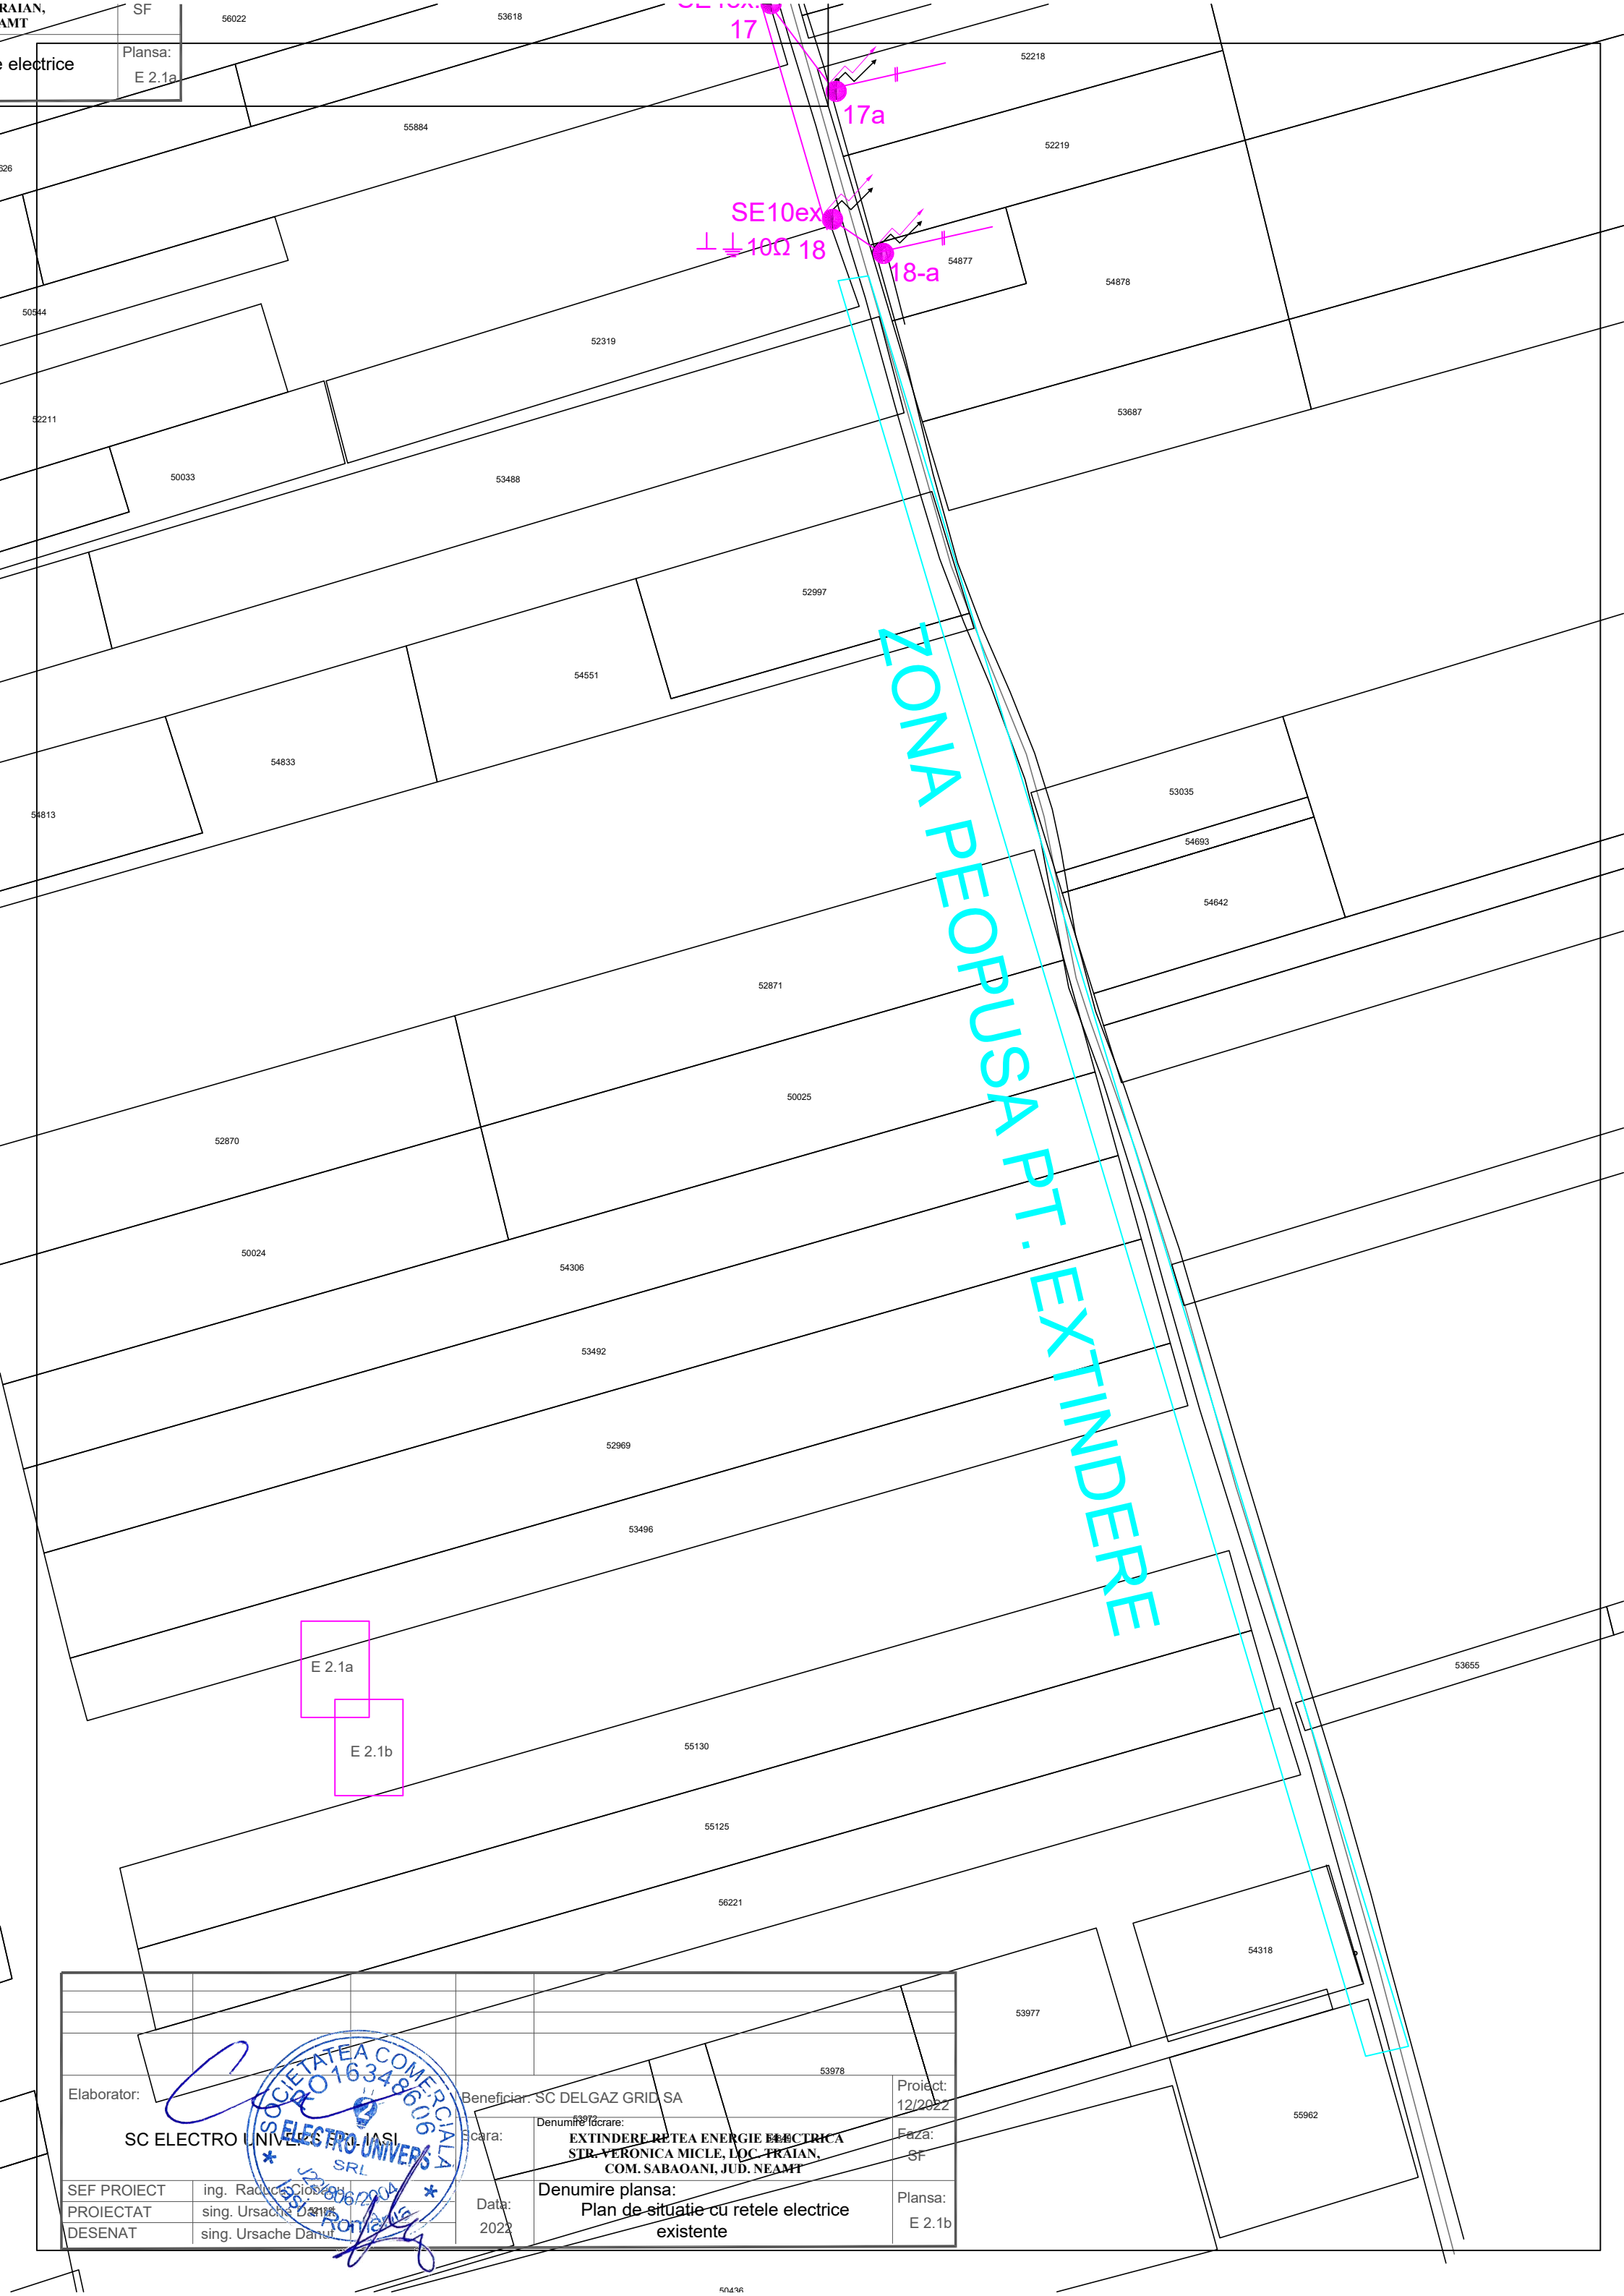

...RAIAN,AMT	SF
...electrice	Plansa: E 2.1a

Elaborator:		Beneficiar: SC DELGAZ GRID SA		Proiect: 12/2022	
SC ELECTRO UNIVERSAL IASI		Denumire lucrare: EXTINDERE RETEA ENERGIE ELECTRICA STR. VERONICA MICLE, LOC. TRAIAN, COM. SABAOANI, JUD. NEAMT		Faza: SF	
ing. Radu Ciobanu		Data: 2022		Plansa: E 2.1b	
SEF PROIECT	ing. Radu Ciobanu	Denumire planșă: Plan de situație cu rețele electrice existente			
PROIECTAT	ing. Ursache Dan				
DESENAT	ing. Ursache Dan				



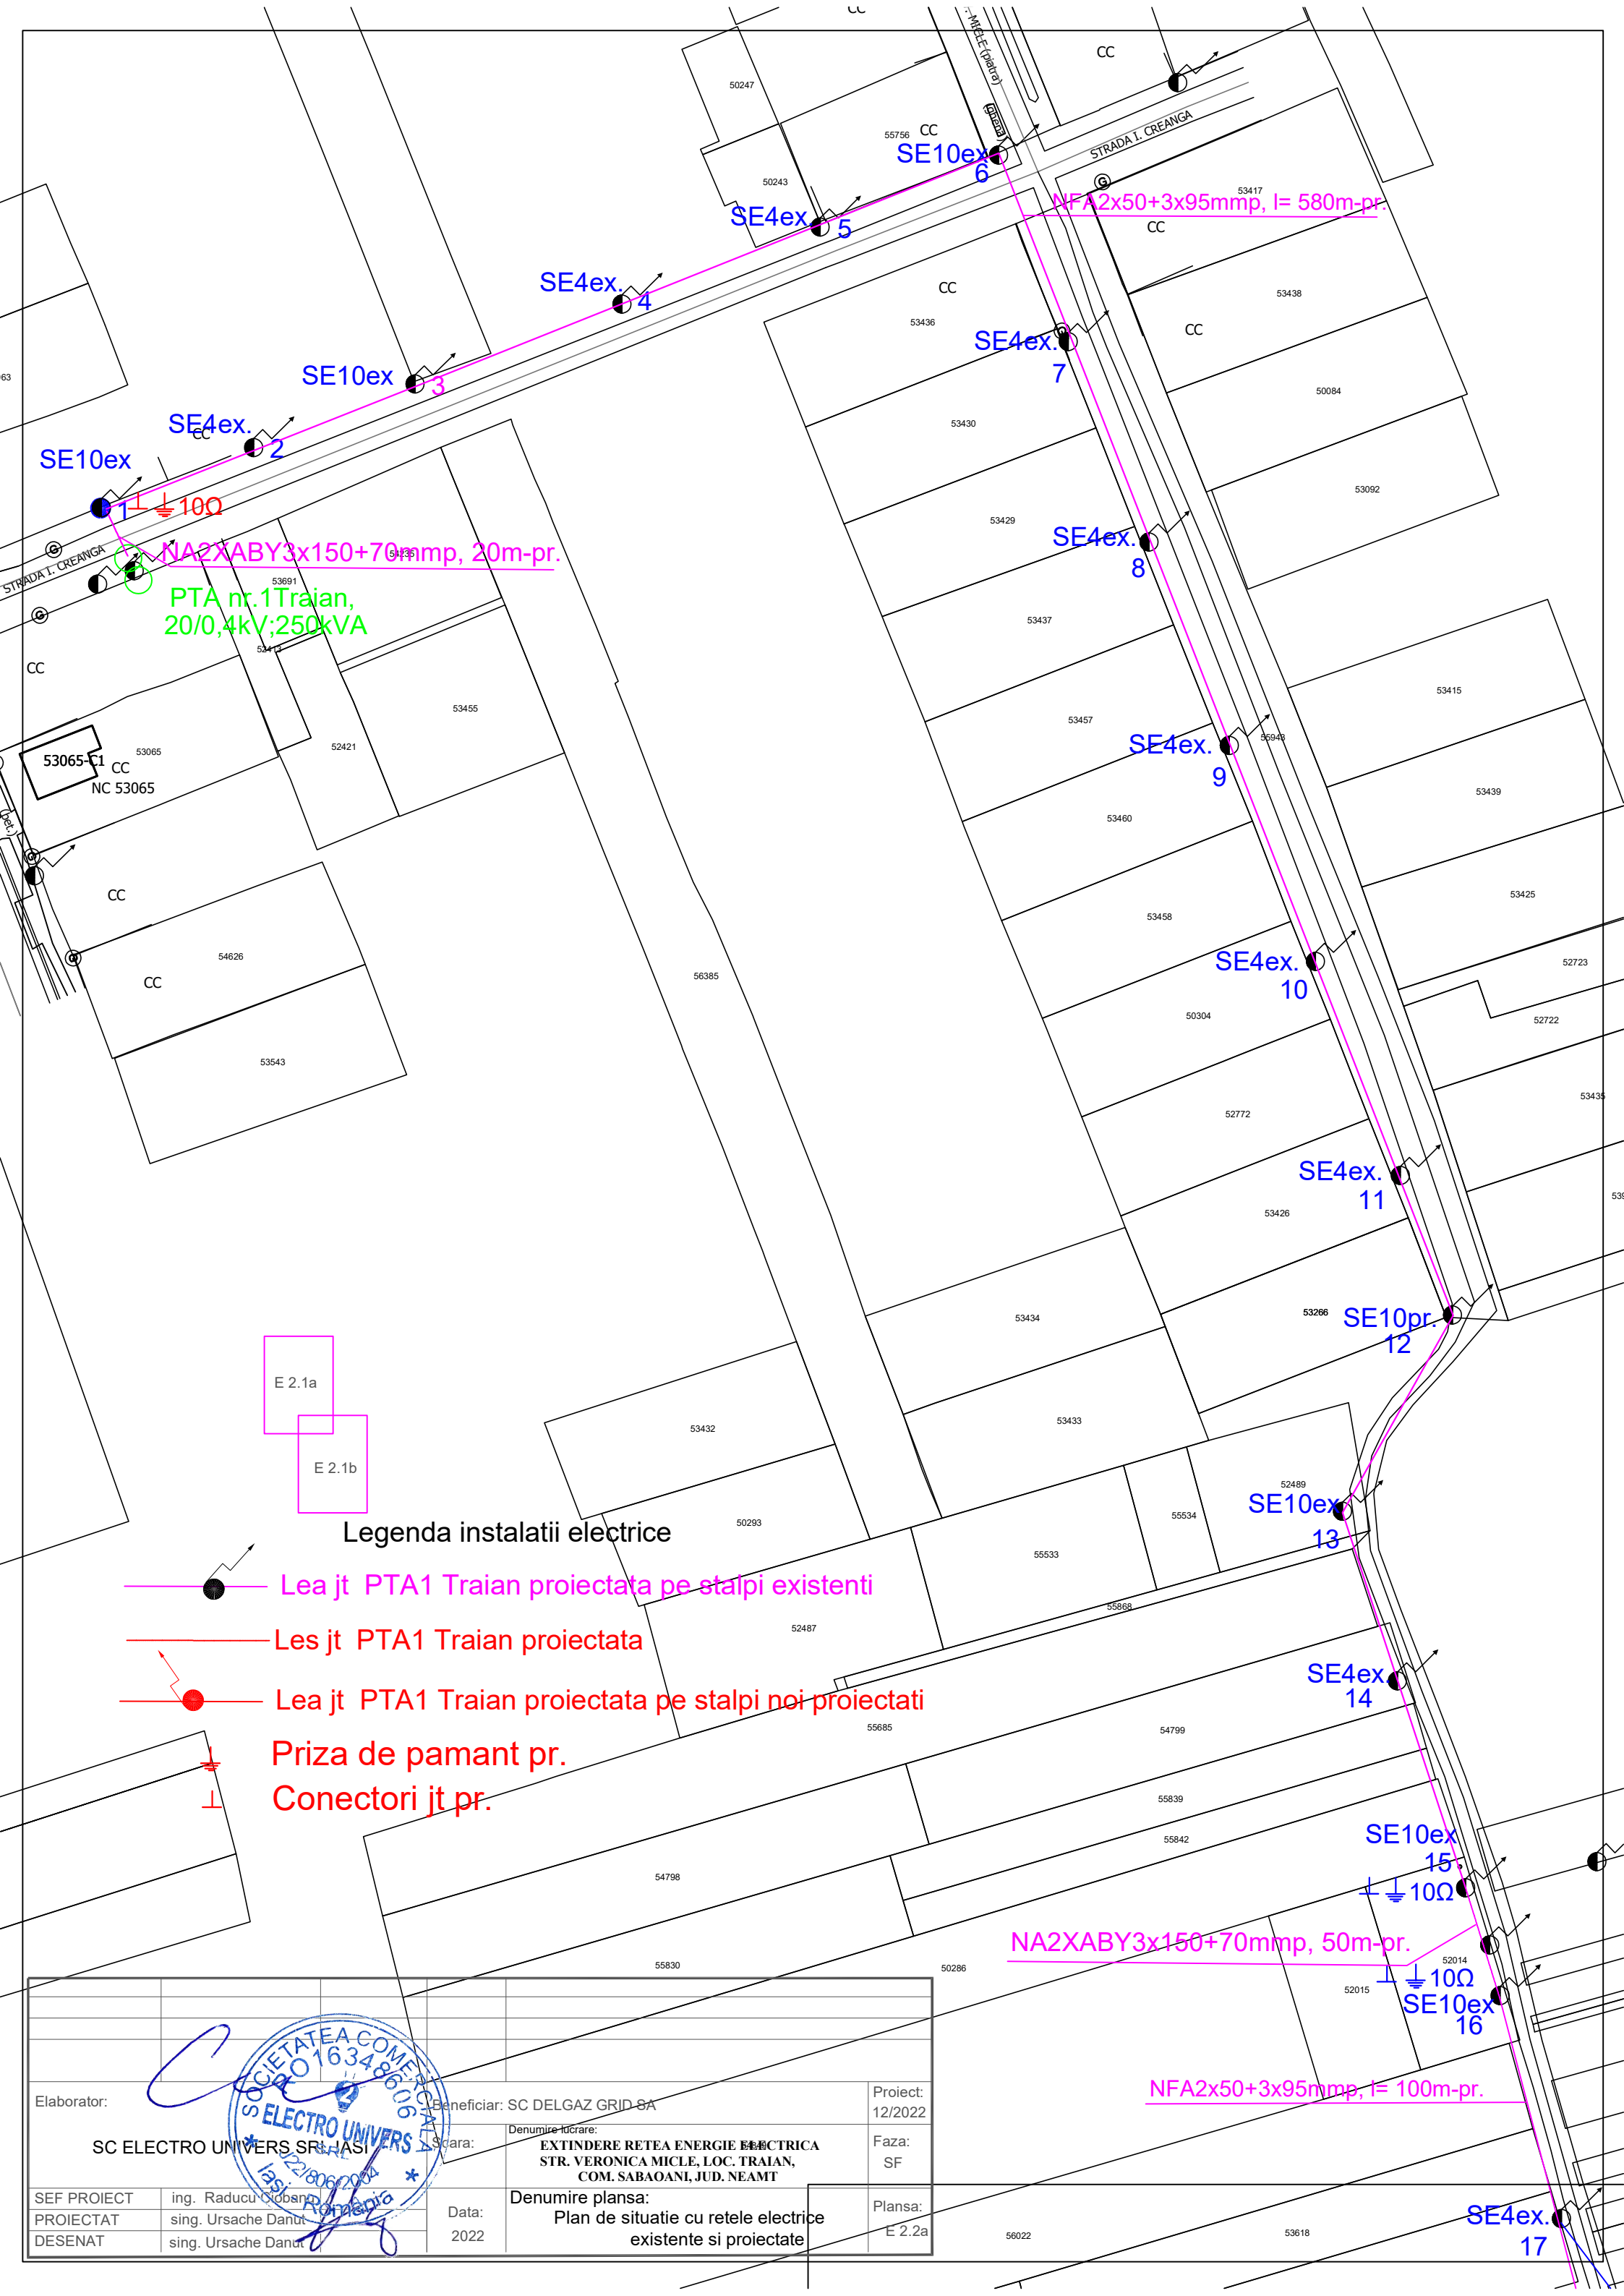



E 2.1a
E 2.1b

Legenda instalatii electrice


- Lea jt PTA1 Traian proiectata pe stalpi existenti
- Les jt PTA1 Traian proiectata
- Lea jt PTA1 Traian proiectata pe stalpi noi proiectati
- Priza de pamant pr.
- Conectori jt pr.

Elaborator:		Beneficiar: SC DELGAZ GRID SA		Proiect: 12/2022	
SC ELECTRO UNIVERS SRL IASI		Scara:		Faza: SF	
SEF PROIECT		Denumire lucrare:		Plansa: E 2.2a	
PROIECTAT		EXTINDERE RESEA ELECTRICA			
DESENAT		STR. VERONICA MICLE, LOC. TRAIAN, COM. SABAOANI, JUD. NEAMT			
ing. Raducu Orosan		Denumire planşa:			
sing. Ursache Danut		Plan de situatie cu retele electrice existente si proiectate			
sing. Ursache Danut					
Data: 2022					

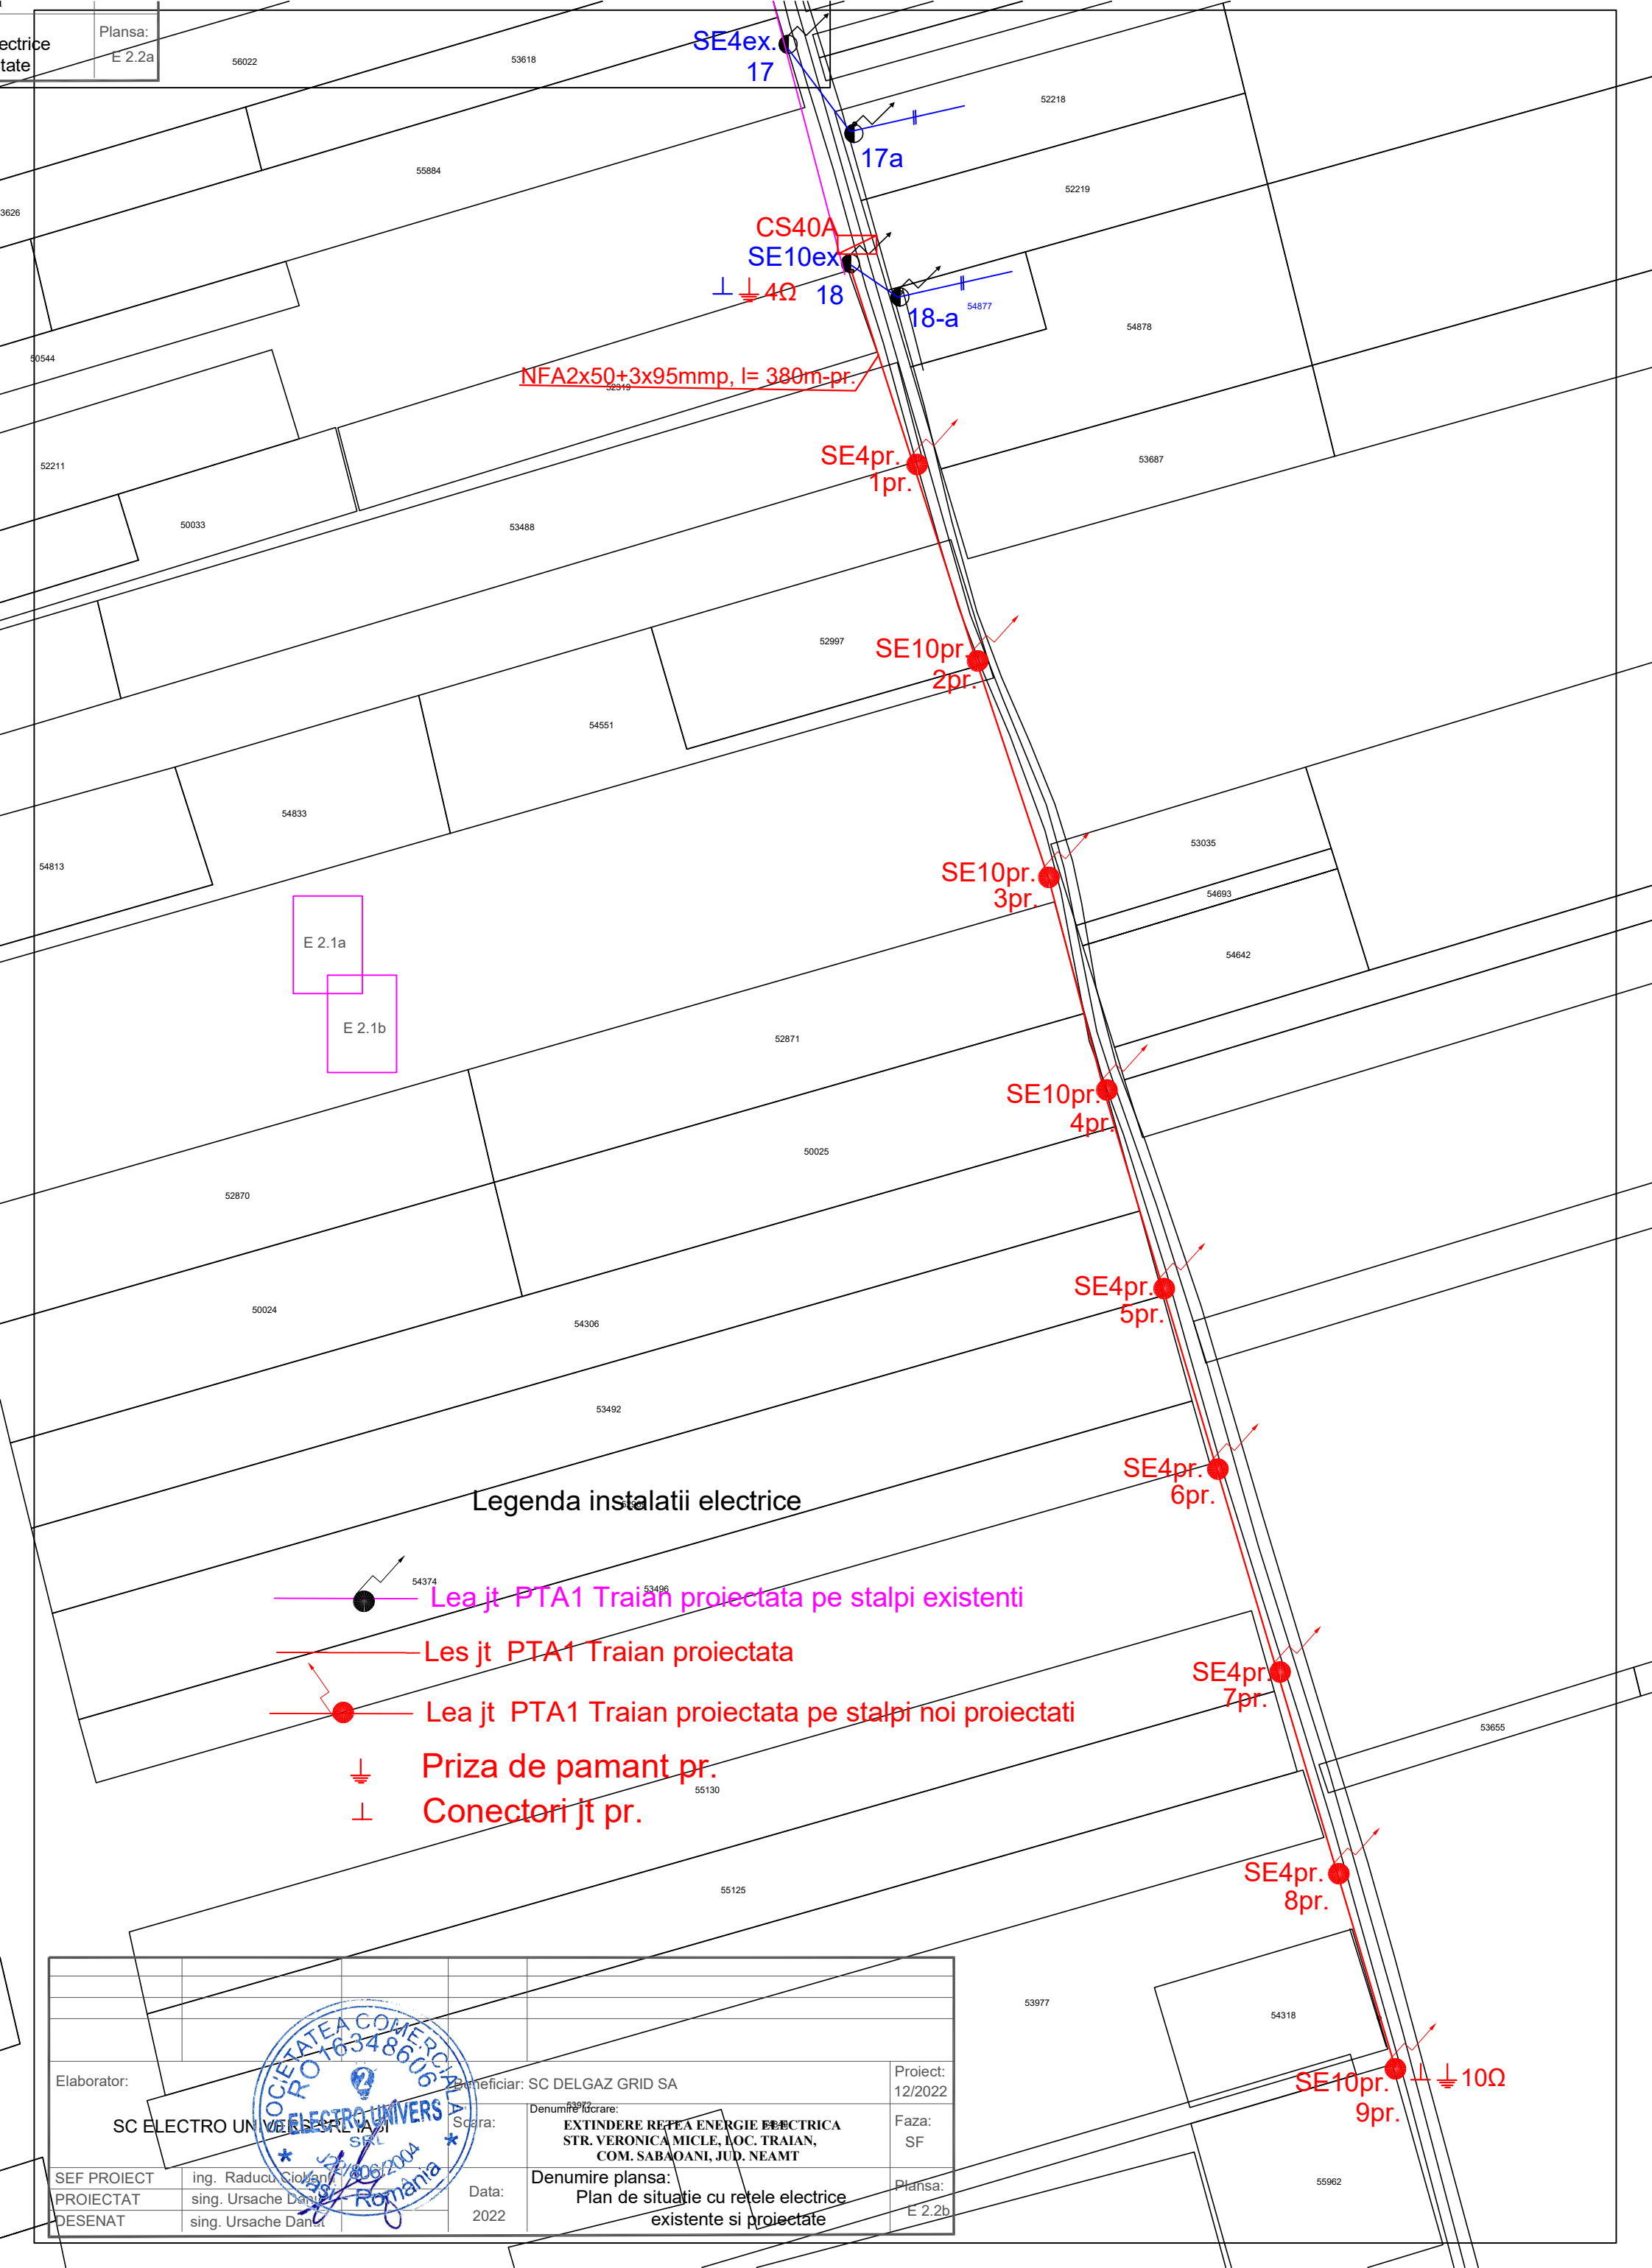

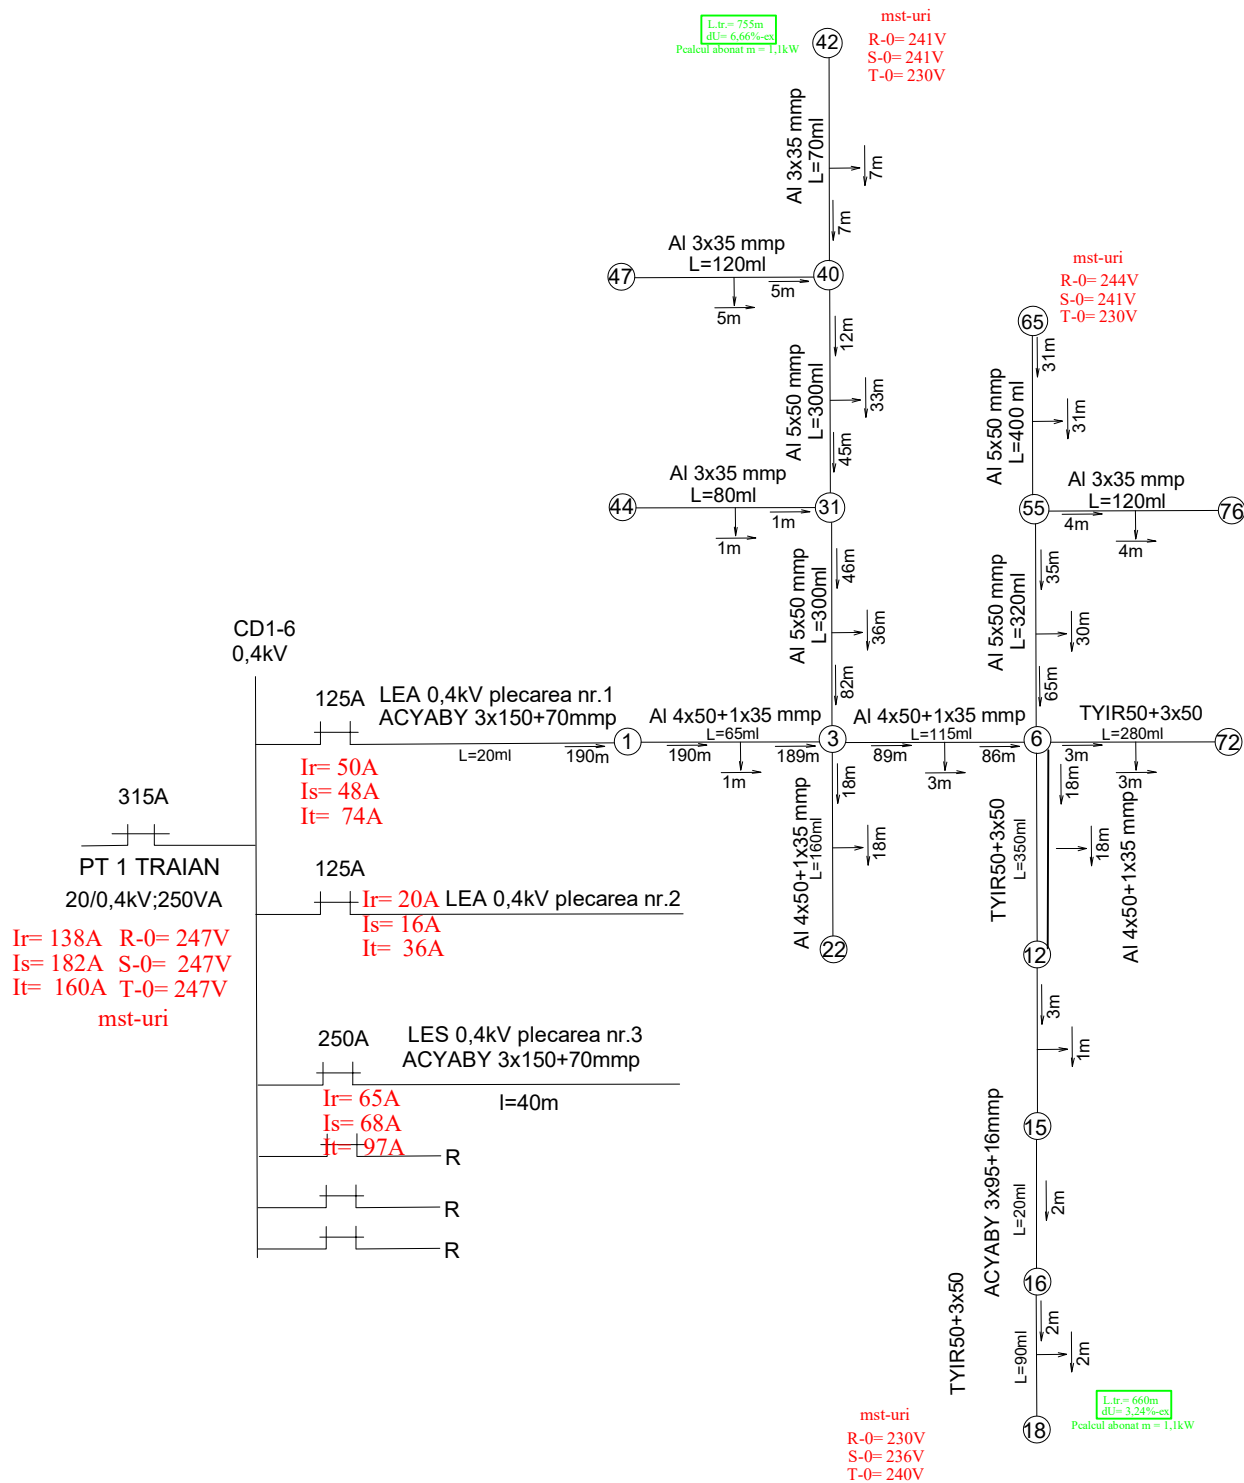

Elaborator:		Beneficiar: SC DELGAZ GRID SA		Proiect:
SC ELECTRO UNIVERS SRL IASI		Denumire lucrare:		12/2022
SEF PROIECT		Scara:	EXTINDERE REȚEA ENERGIE ELECTRICA STR. VERONICA MICLE, LOC. TRAIAN, COM. SABAOANI, JUD. NEAMT	Faza:
PROIECTAT		Denumire planșă:		SF
DESENAT		Data:	Schema electrica monofilara cu rețele existente	Planșă:
ing. Radu Danut		2022		E 3.1

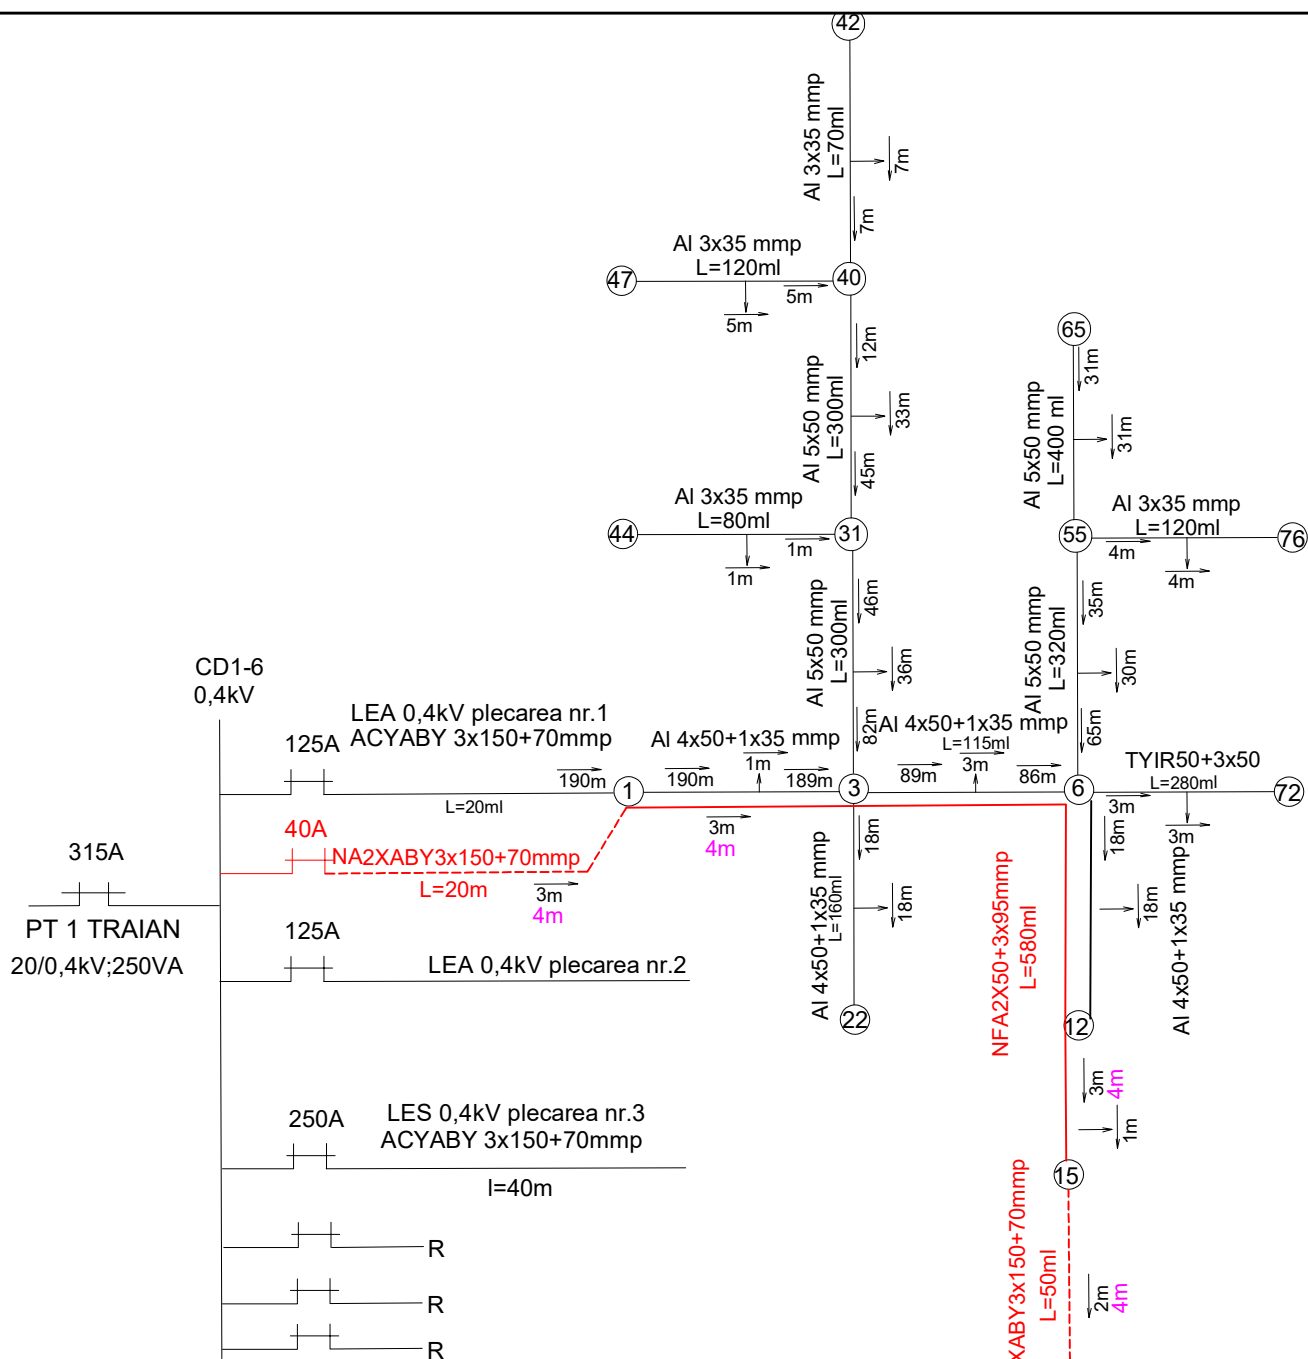

legenda

- instalatii electrice existente
- extindere proiectata pe stalpi existenti
- extindere proiectata pe stalpi proiectati

Circuitul proiectat
 $\Delta u = 1,11\%$
 $I_{sc}/I_n = 302 \text{ A}/40\text{A} = 7,55 > 3$
 $L_{max} = 1130 \text{ m}$
 Pealcul abonat $m = 1,5\text{kW-pr.}$

Elaborator:		Beneficiar: SC DELGAZ GRID SA		Proiect:
SC ELECTROUNIVERS SRL		Scara:		12/2022
Denumire planșă:		EXTINDERE REȚEA ENERGIE ELECTRICA STR. VERONICA MICLE, LOC. TRAIAN, COM. SABAOANI, JUD. NEAMT		Faza:
SEF PROIECT		Data:		SF
PROIECTAT		2022		Planșă:
DESENAT		Schema electrica monofilara cu rețele existente și proiectate		E 3.2