

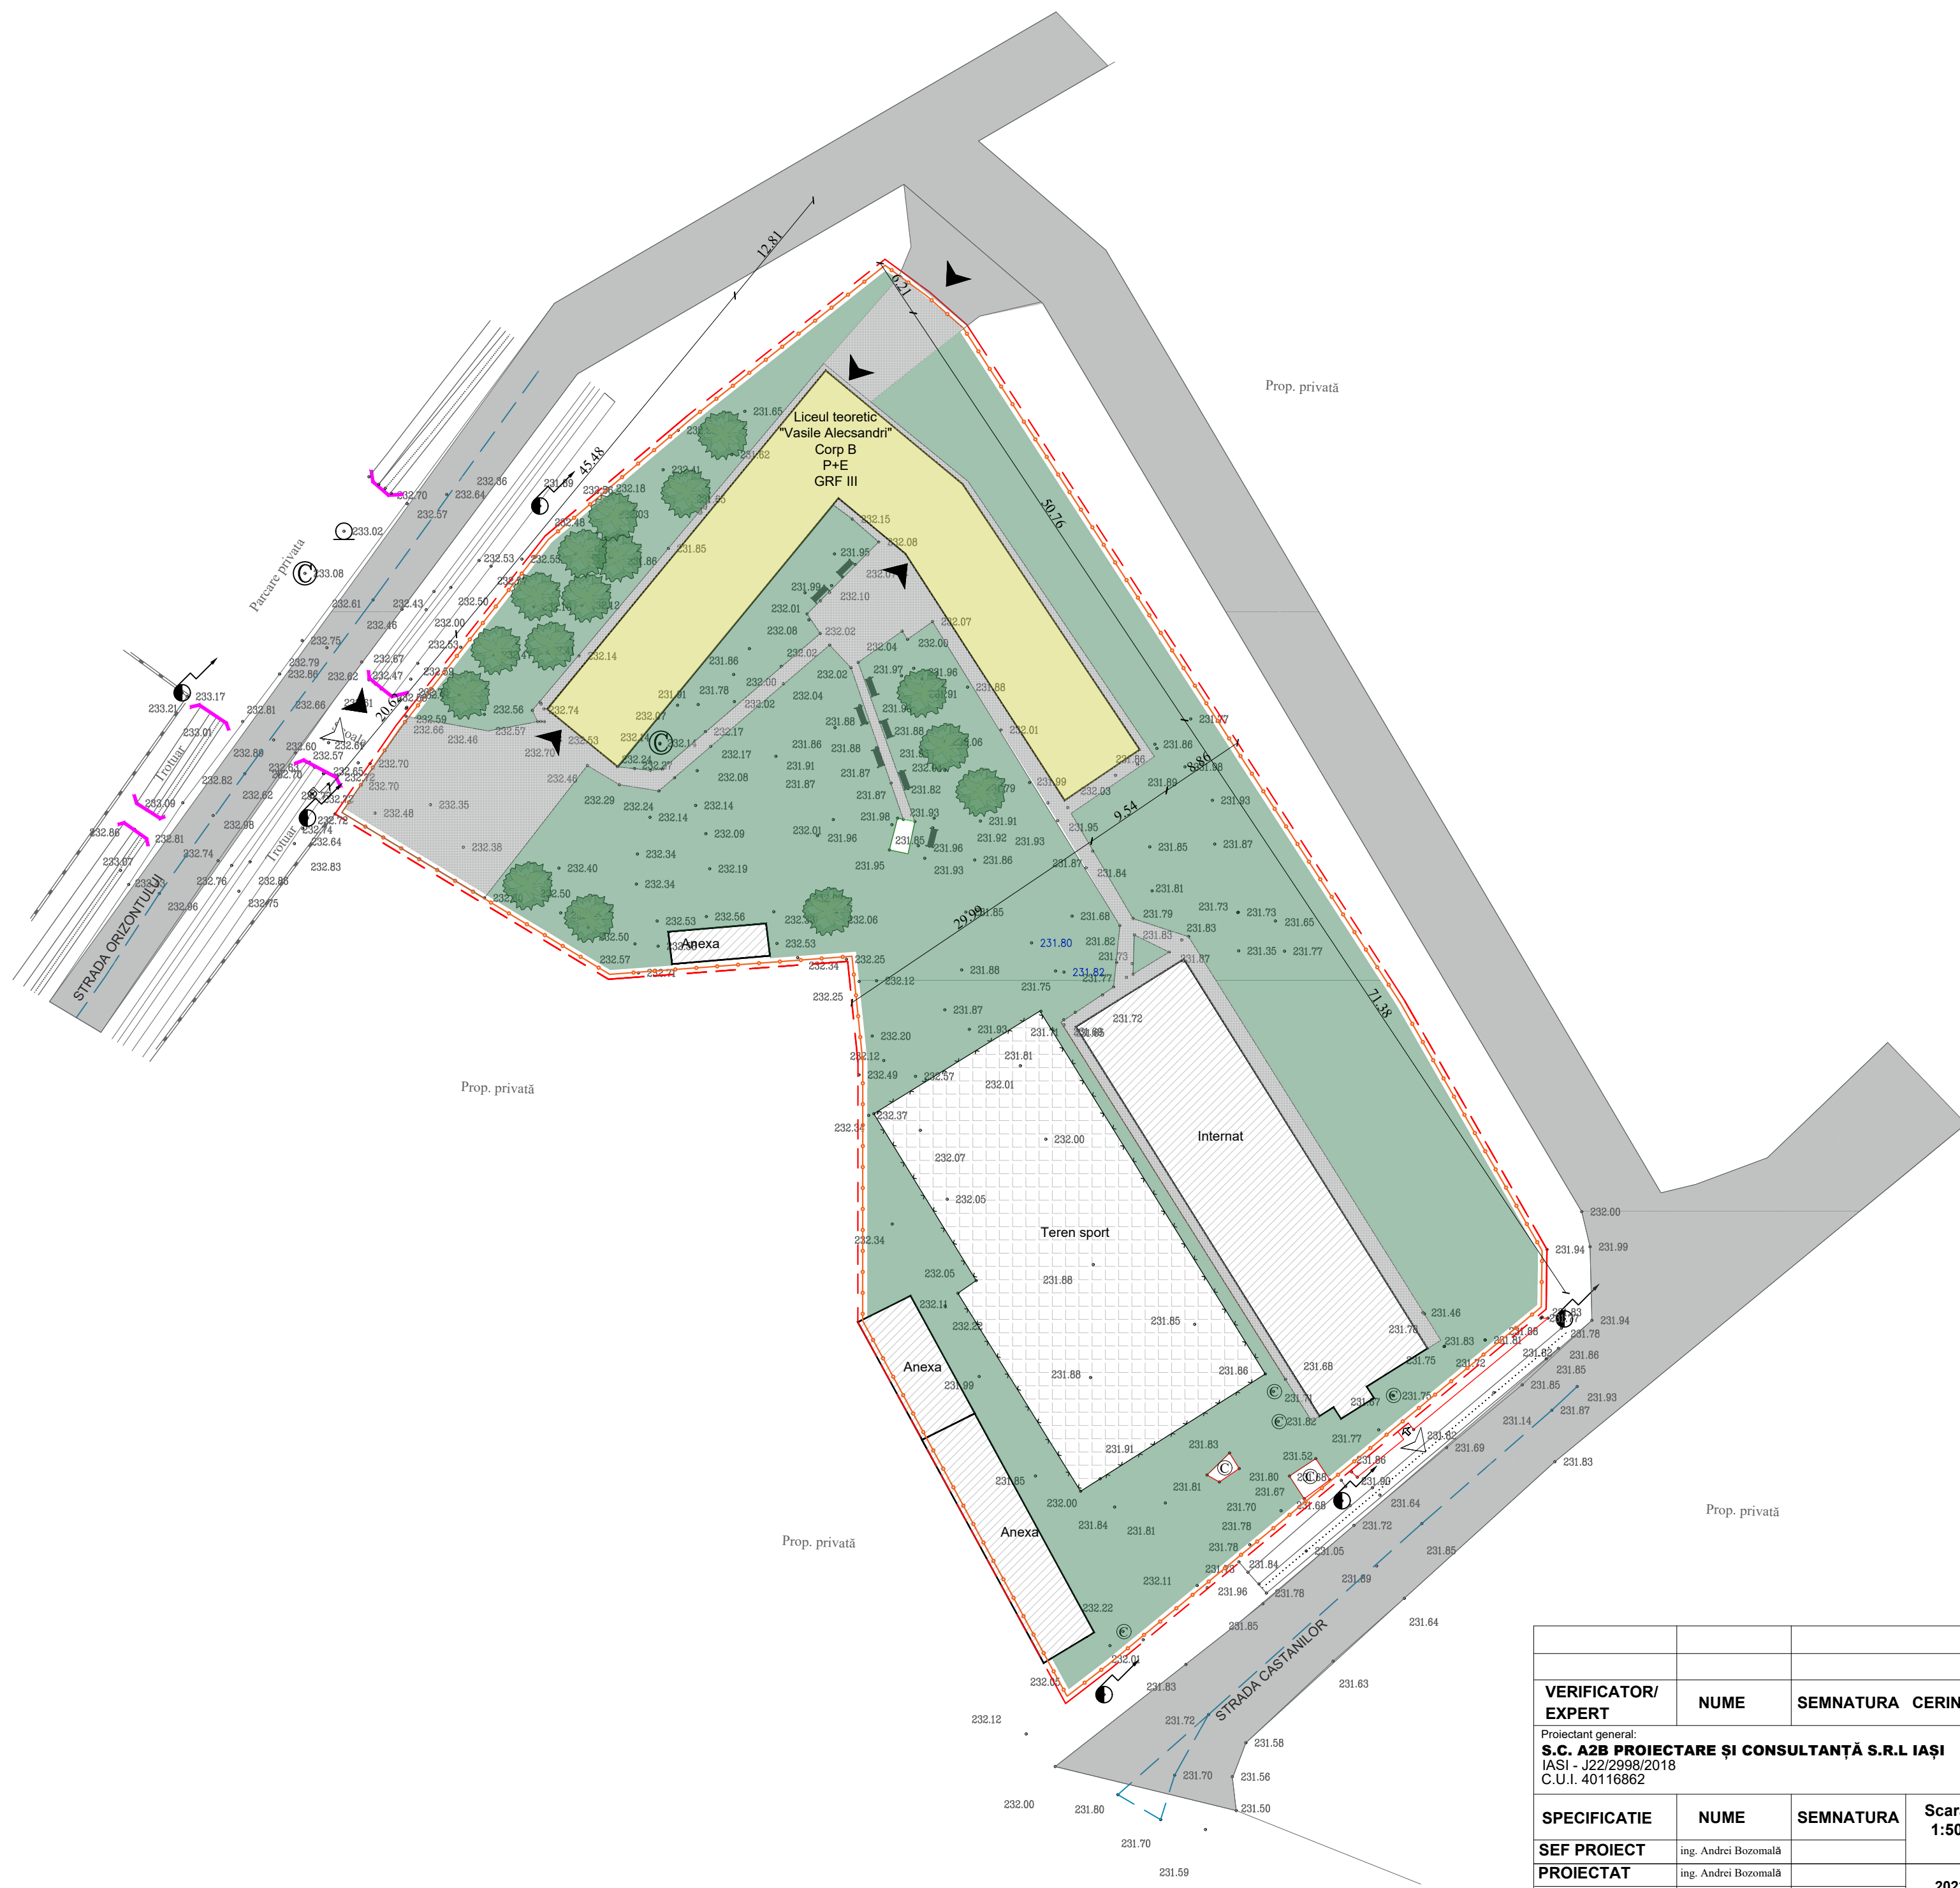
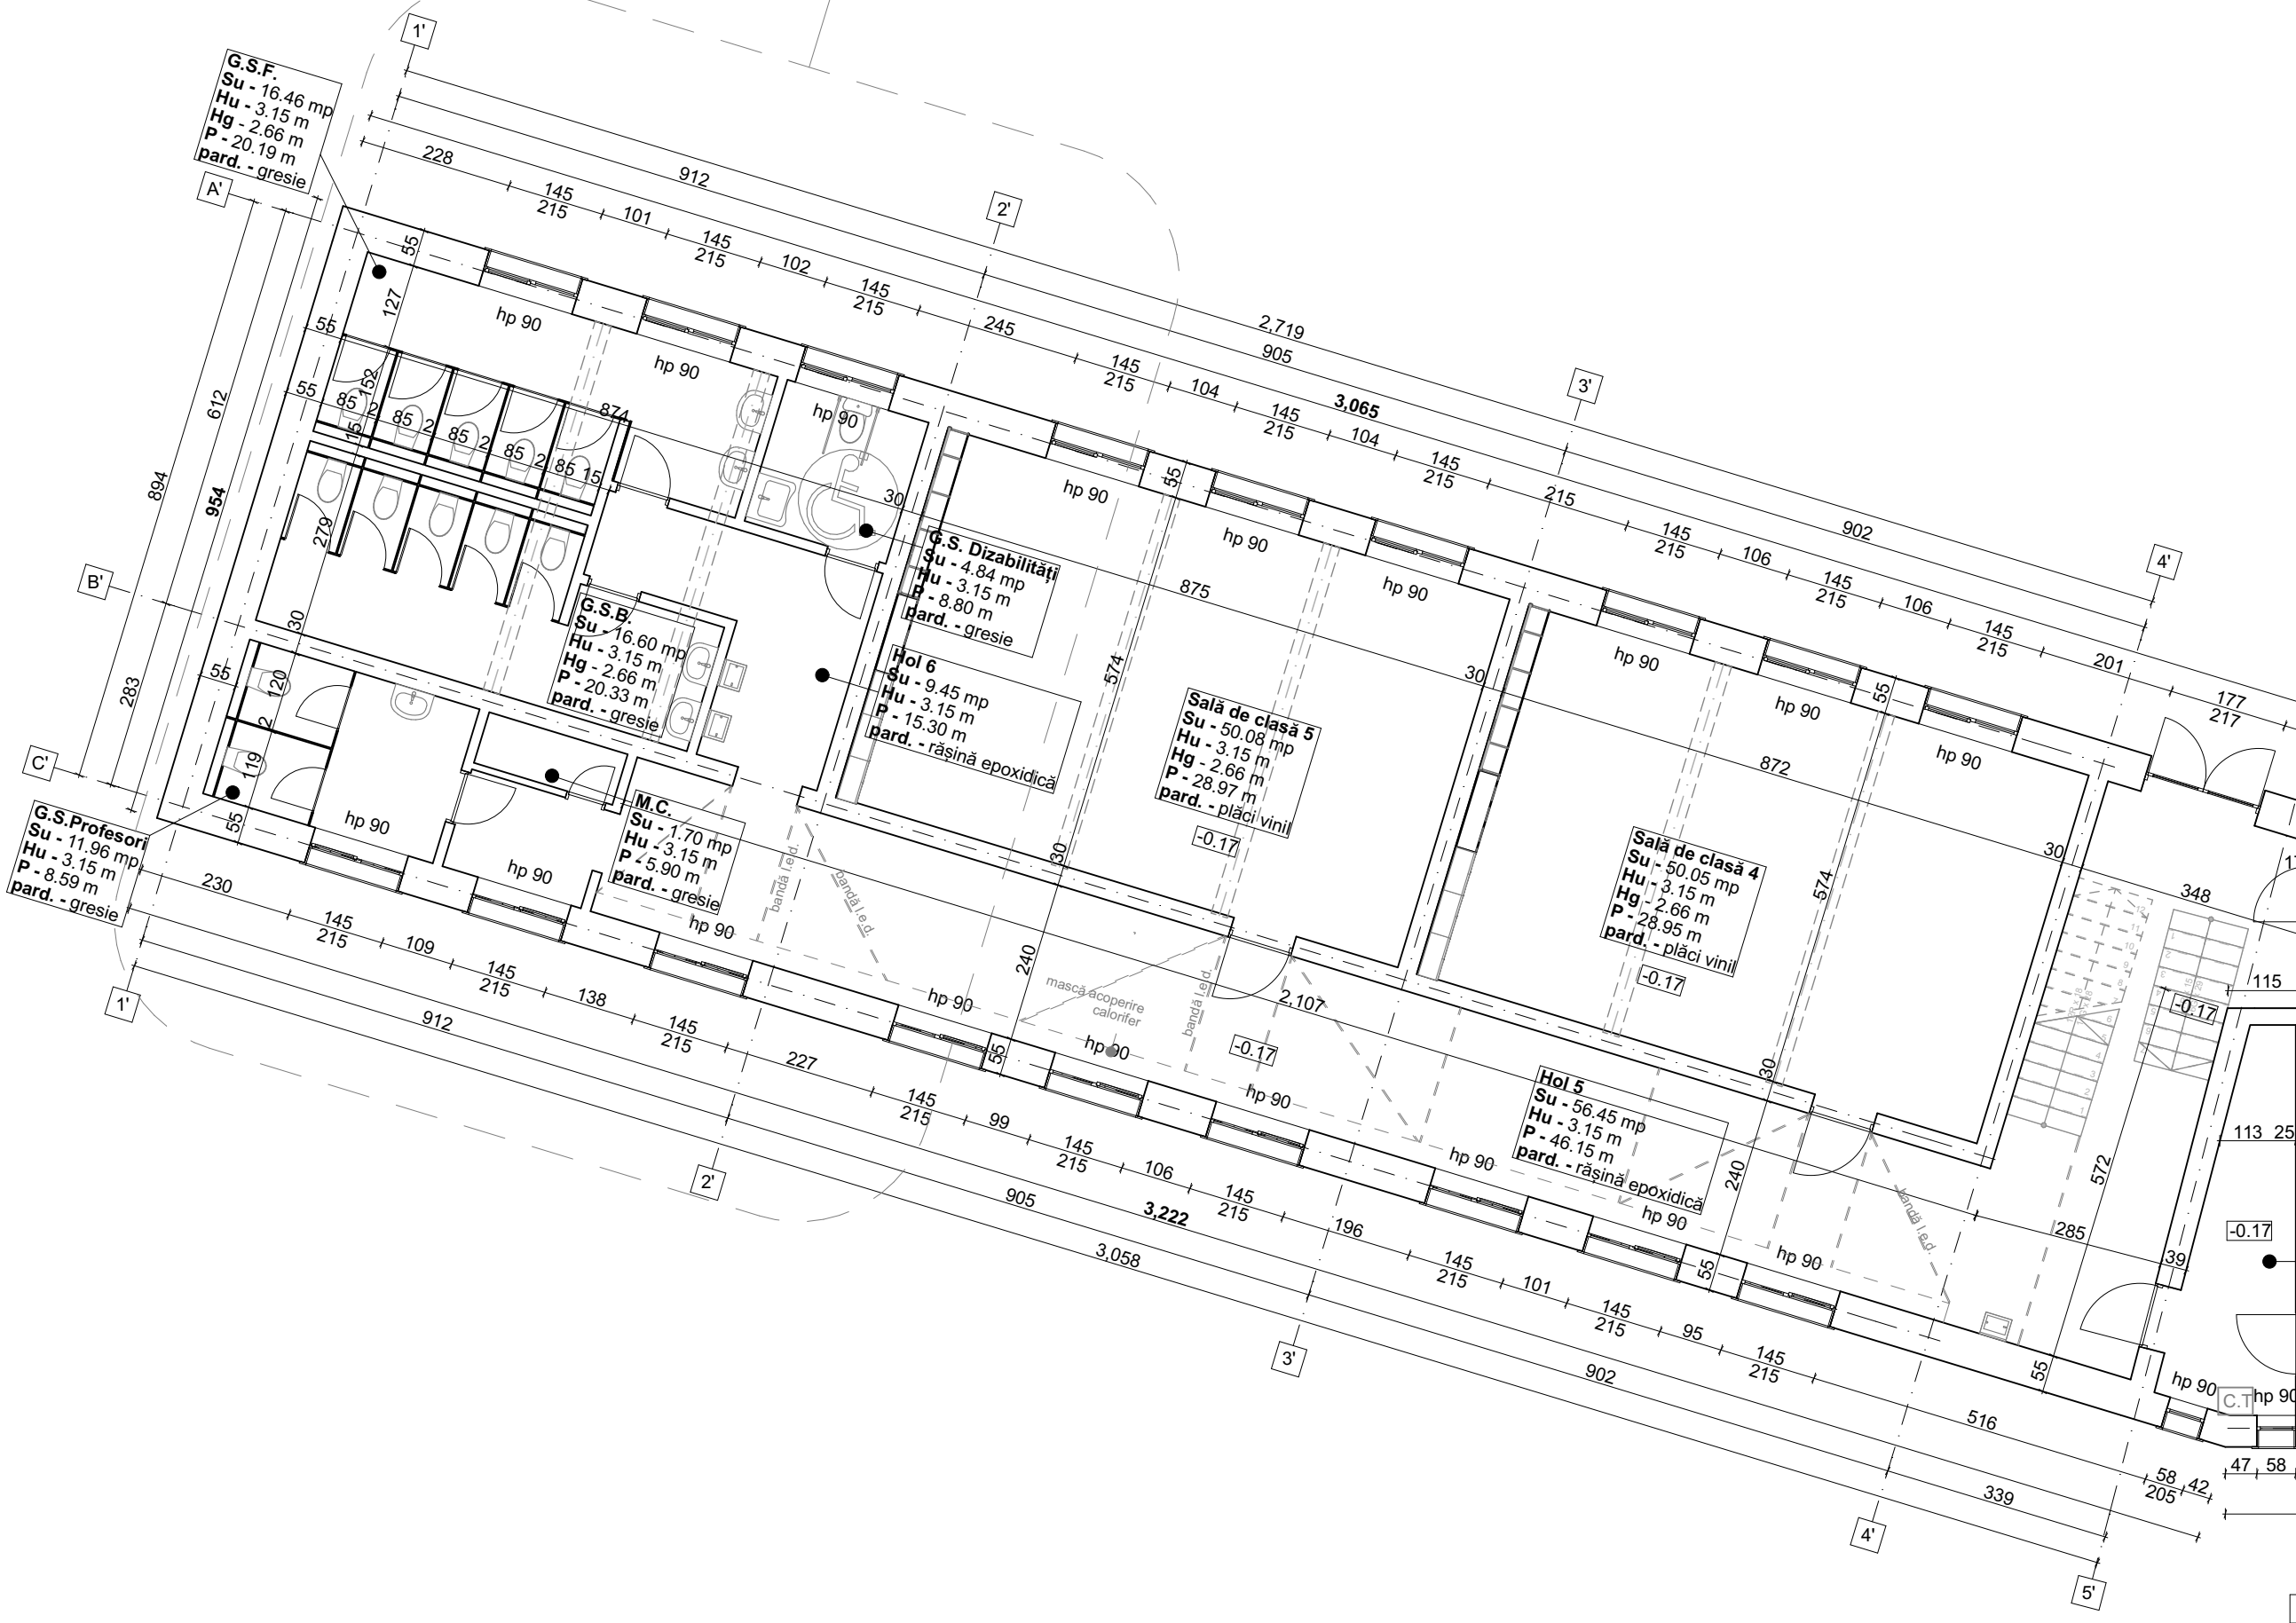


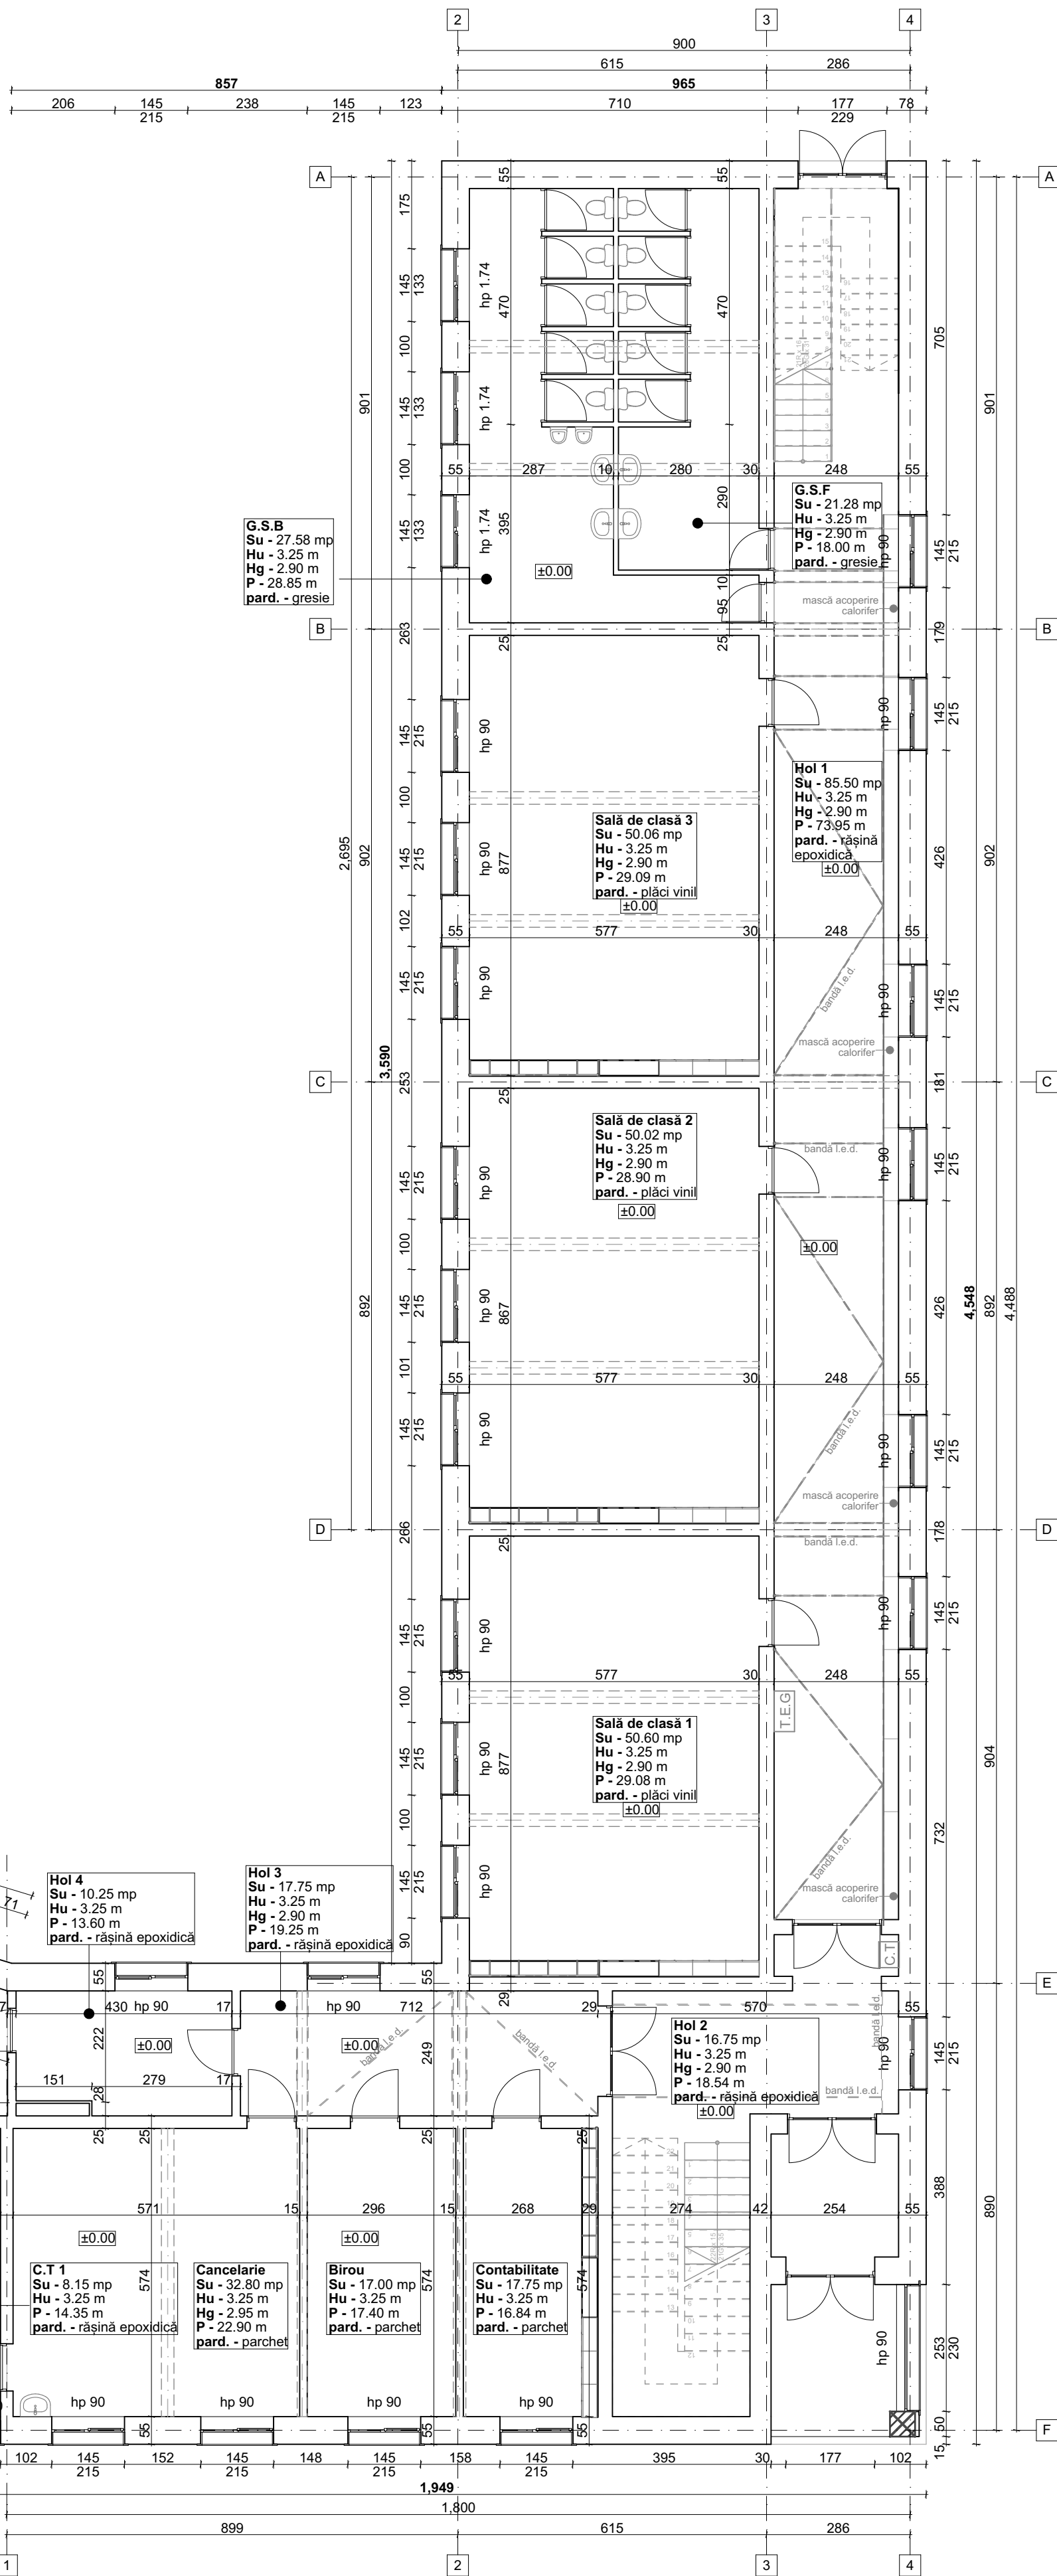


	Limită incintă împrejmuită
	Construcții existente
	Liceu teoretic "Vasile Alecsandri, corp B
	Amenajări exterioare (alei pavate, parcări, etc)
	Spațiu verde amenajat

Funcțiunea	LICEU
Suprafața terenului	8370 mp
S.C la sol	1720.95 mp
S.D	3252.8 mp
P.O.T	20.56%
C.U.T	0.39
Regimul de înălțime	P+E
H max față de cota ±0.00	+8.75
H max cornișă față de cota ±0.00	+6.75
Suprafețe amenajate (alci, teren sport, etc)	2046.85 mp
Suprafețe spații verzi	4602.2 mp

VERIFICATOR/ EXPERT	NUME	SEMNNATURA CERINTA			
Proiectant general: S.C. A2B PROIECTARE ȘI CONSULTANȚĂ S.R.L IAȘI IASI - J22/2998/2018 C.U.I. 40116862			BENEFICIAR: COMUNA SĂBĂOANI Amplasament: sat Sabaoani, com. Sabaoani, jud. Neamt	Pr.nr. A2218/2022	
SPECIFICATIE	NUME	SEMNNATURA	Scara : 1:500	PROIECT: Renovare corp B Liceul Teoretic "Vasile Alecsandri" Săbăoani	FAZA : Reparatii curente
SEF PROIECT	ing. Andrei Bozomală				
PROIECTAT	ing. Andrei Bozomală		2022	Plan de situație	Plansa nr. A1
DESENAT	ing. Andrei Bozomală				

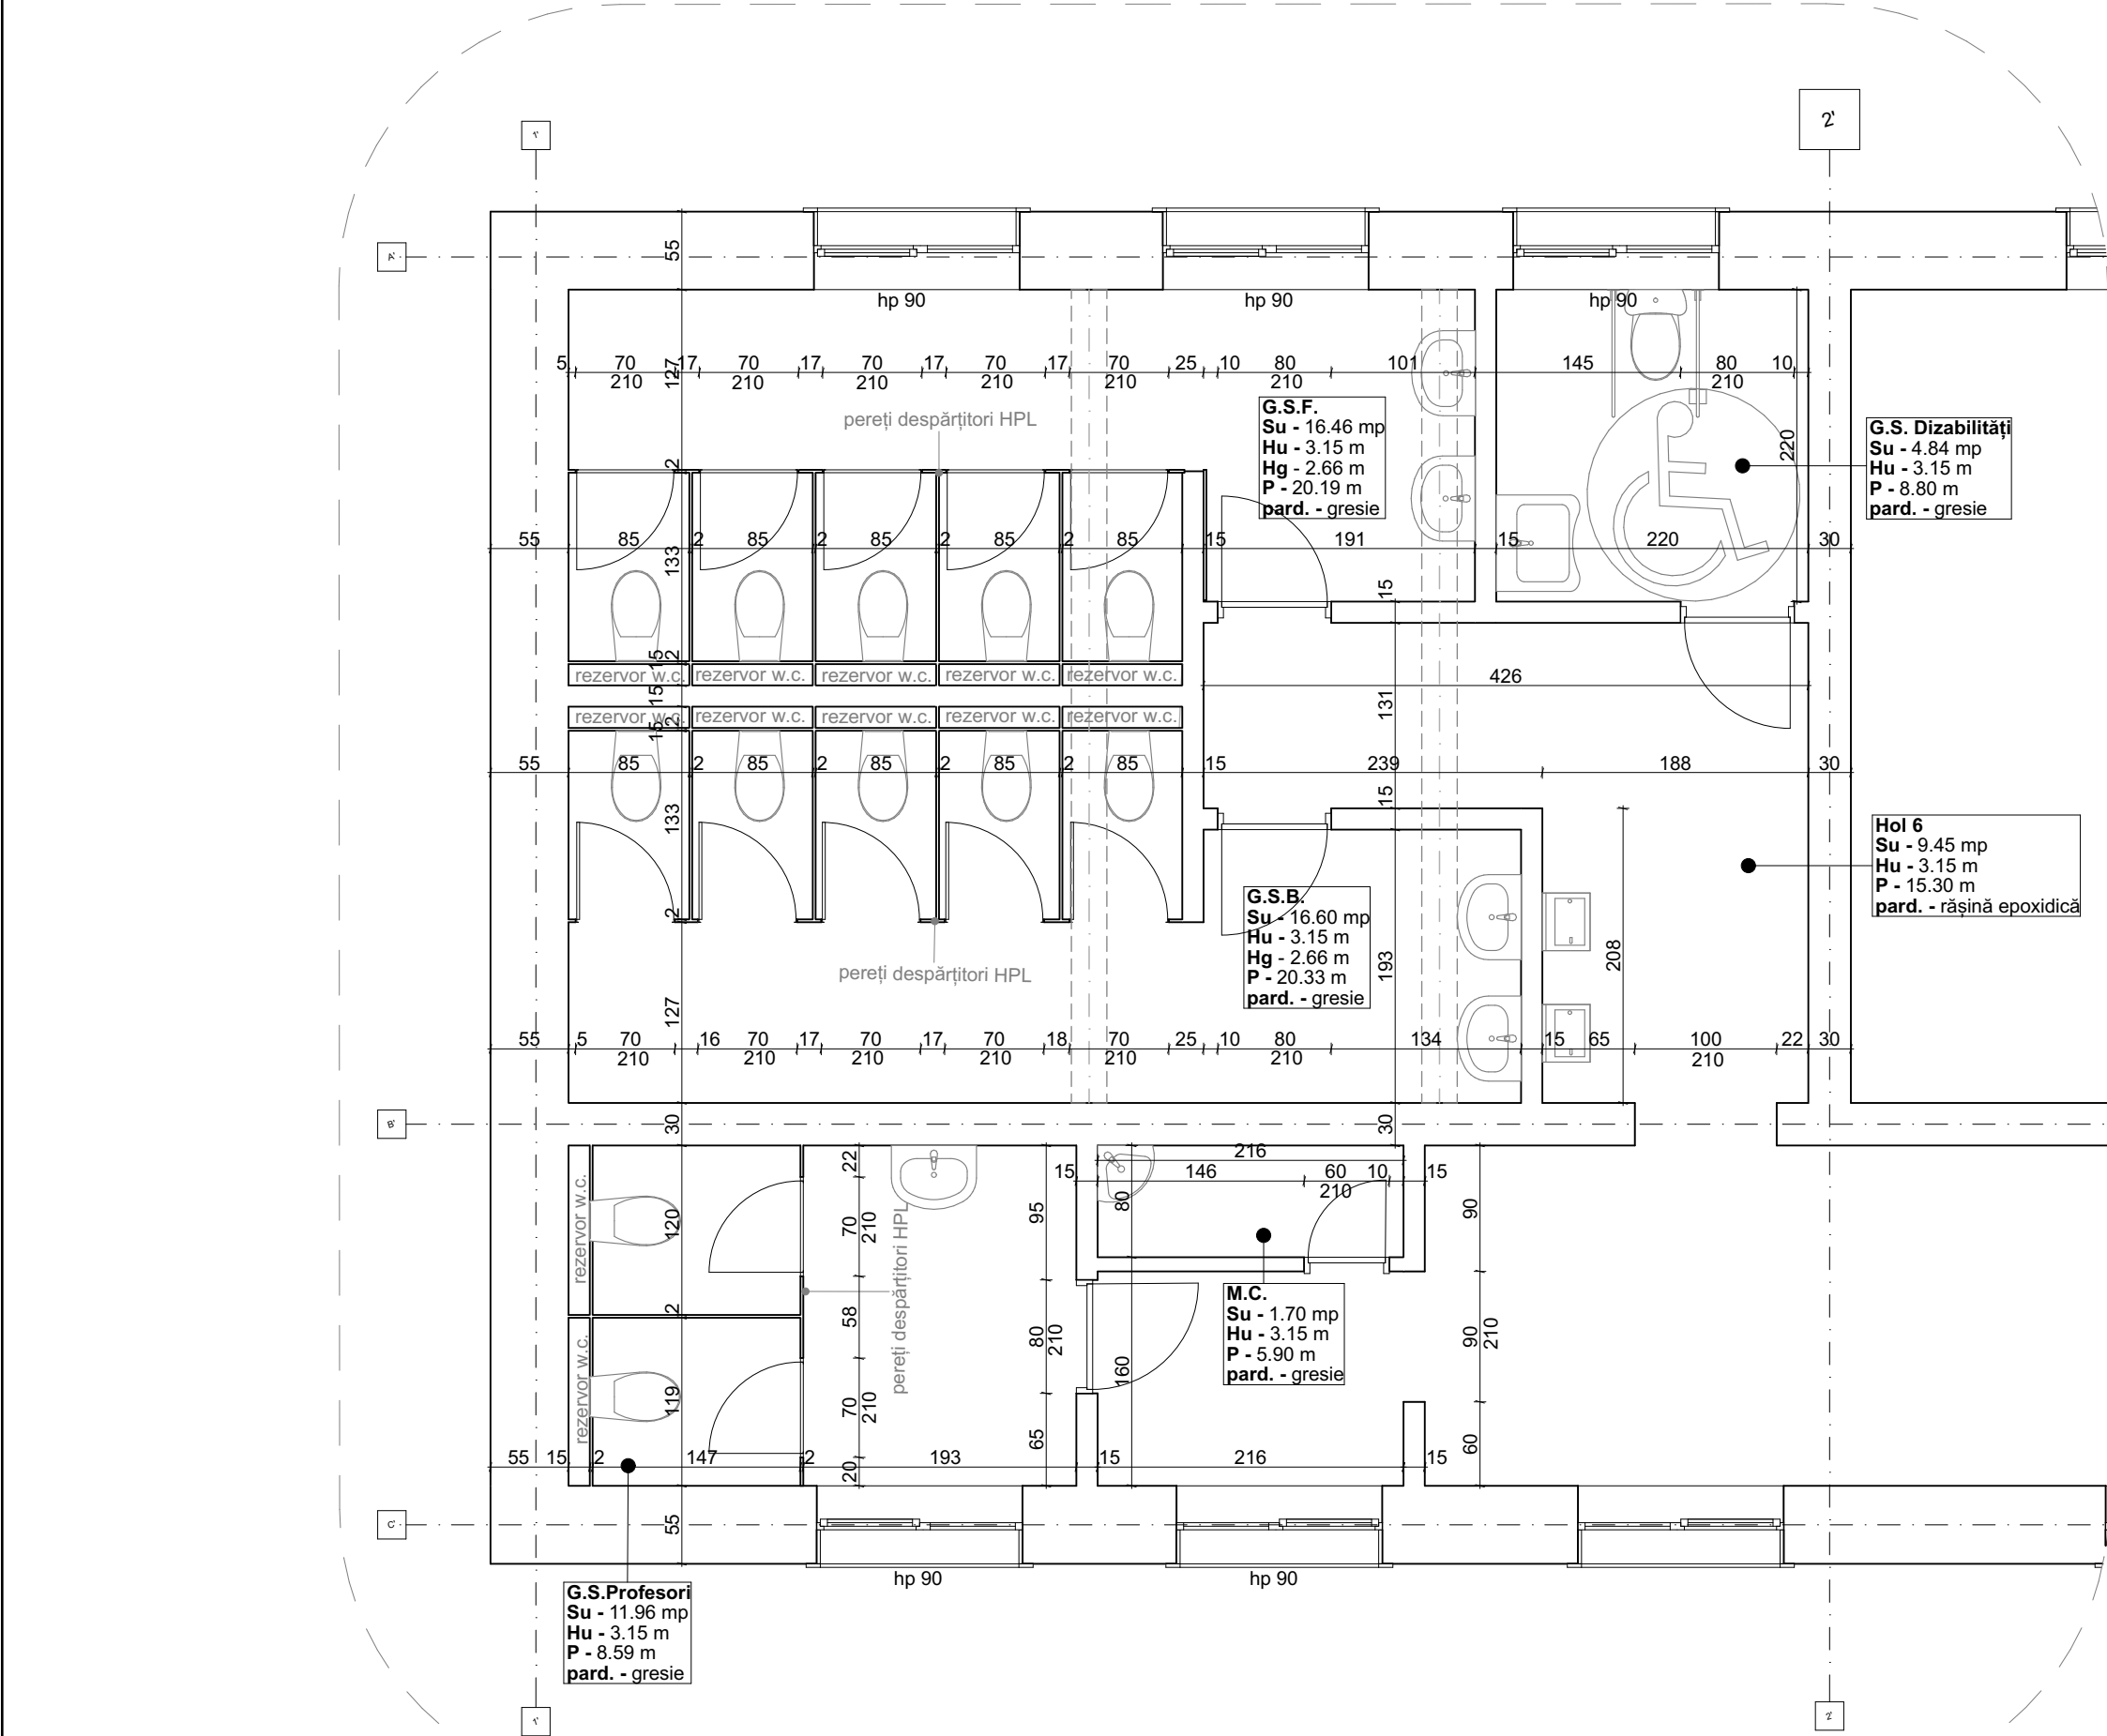


VERIFICATOR/ EXPERT		NUME	SEMNĂTURĂ		CERINȚĂ
Proiectant General: S.C. A2B PROIECTARE ȘI CONSULTANȚĂ S.R.L IAȘI IASI - J22/2998/2018 C.U.I. 40118862				Beneficiar: COMUNA SĂBĂOANI Amplasament: sat Săbăoani, com. Săbăoani, jud. Neamț	
Pr. nr. A2218 / 2022					
Specificație	Nume	Semnătura	Scara 1:100, 1:50	PROIECT: Renovare corp B Liceul Teoretic "Vasile Alecsandri" Săbăoani Titlu planșă PLAN PARTER PROPUȘ	
Șef proiect	Ing. Bozomala Andrei			Faza	
Proiectat	Ing. Bozomala Andrei		Data	Reparații curente	
Desenat	Ing. Bozomala Andrei		2022	Pl. nr. A.03	

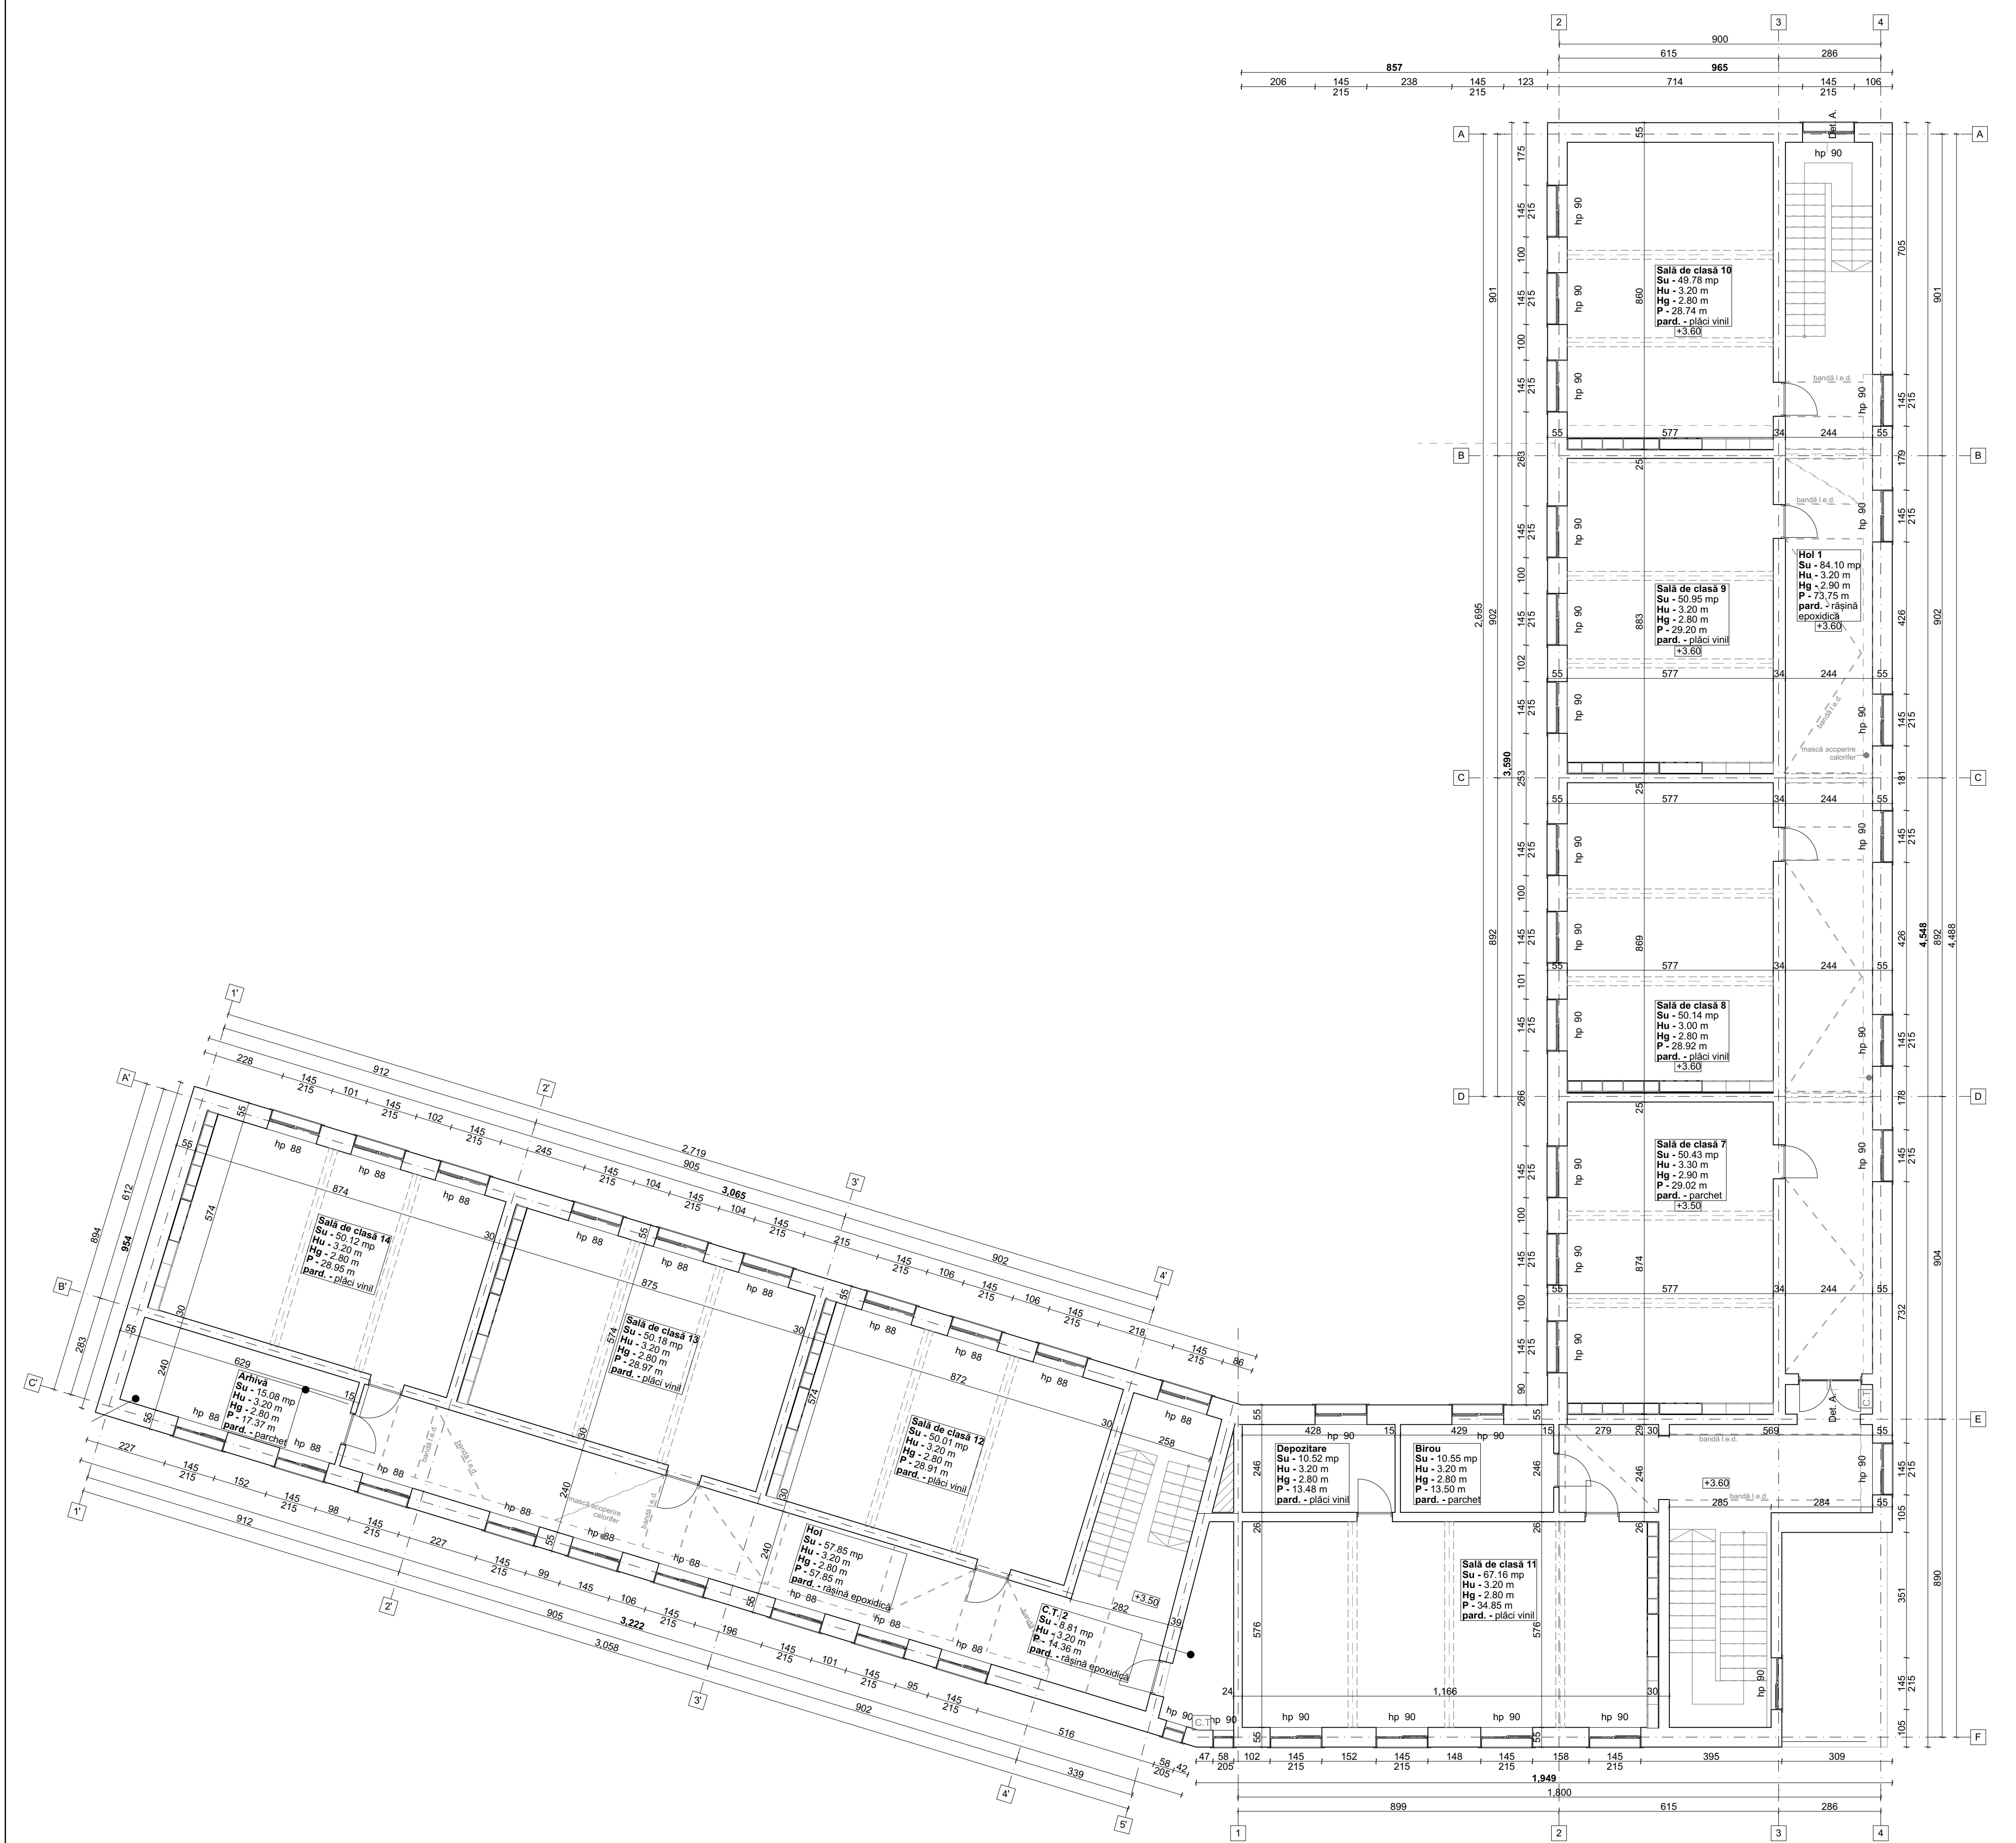

VERIFICATOR/ EXPERT		NUME	SEMNĂTURĂ		CERINȚĂ
Proiectant General: S.C. A2B PROIECTARE ȘI CONSULTANȚĂ S.R.L. IAȘI IASI - J22/2998/2018 C.U.I. 40116862				Beneficiar: COMUNA SĂBĂOANI Amplasament: sat Săbăoani, com. Săbăoani, jud. Neamț	
Specificație		Nume	Semnătura	Scara 1:100	Pr. nr. A2218 / 2022
Șef proiect	Ing. Bozomală Andrei			PROIECT: Renovare corp B Liceul Teoretic "Vasile Alecsandri" Săbăoani Titlu planșă PLAN ETAJ PROPUS	Faza
Proiectat	Ing. Bozomală Andrei		Data		Reparații curente
Desenat	Ing. Bozomală Andrei		2022		Pl. nr. A.05



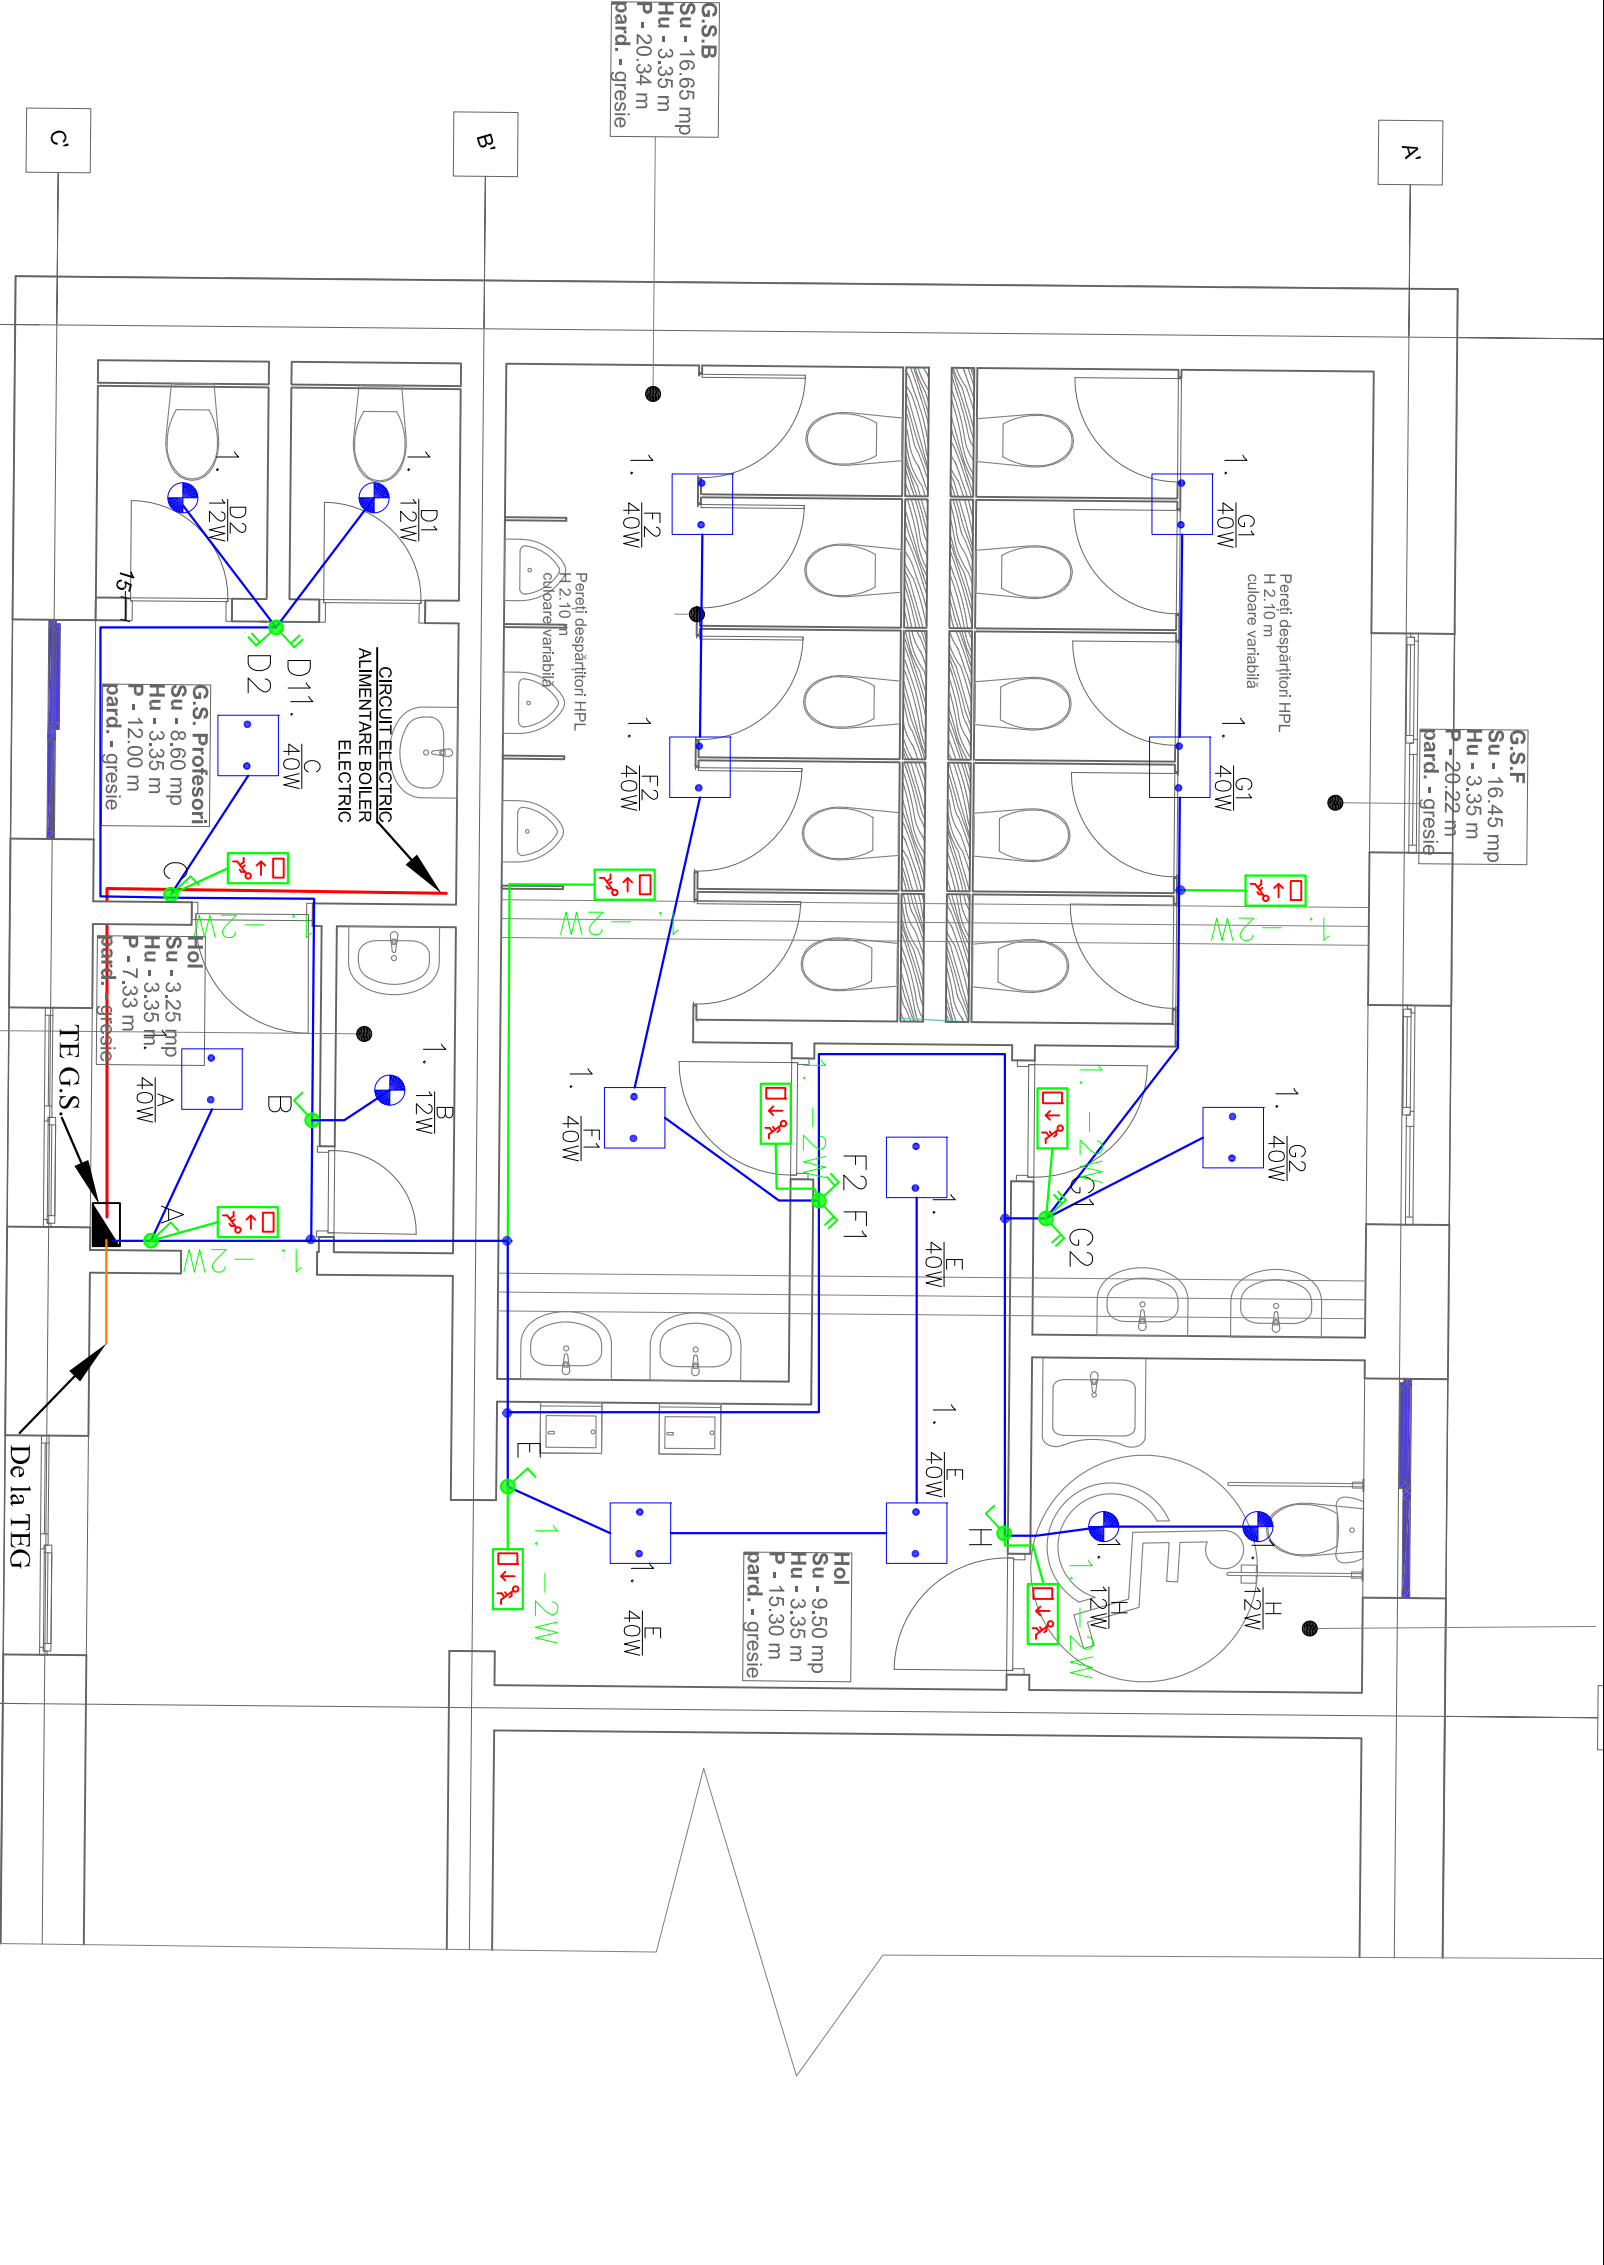


LEGENDA

- Corp de iluminat 600x600mm, 230V, cu surse LED, 40W, minim 4400 lm, temperatura de culoare 4000-5000K, Ra>80, IP54, montaj aparent / incastat echipat cu senzor de prezenta(miscare)
- Corp de iluminat tip "downlight", 230V, cu surse LED, 12W, minim 1200 lm, temperatura de culoare 4000-5000K, Ra>80, IP54, montaj aparent / incastat echipat cu senzor de prezenta (miscare)
- Corp de iluminat pentru marcare calori de evacuare, 230V, cu surse LED, 2W, minim 300 lm, IP54, montaj aparent, kit emergenta 1 ora, tip permanent

- Circuit electric de iluminat, realizat cu conductor din cupru CYY-F, 3x1,5 mm², montat in tub de protectie tip IPEY Ø16mm
- Circuit electric de priza, realizat cu conductor din cupru CYY-F, 3x2,5 mm², montat in tub de protectie tip IPEY Ø16mm
- Circuit electric de iluminat de siguranta, realizat cu conductor din cupru CYY-F, 2x1,5 mm², montat in tub de protectie tip IPEY Ø16mm
- Circuit electric alimentare tablou electric, realizat cu conductor din cupru cu diametru conf. schema monoflora
- Interruptor simplu 10A, 230V, IP44
- Interruptor dublu 10A, 230V, IP44
- Tablou electric secundar

VERIFICATOR/ EXPERT		SEMNAȚURA CERINȚA		
SPECIFICATIE		NUME	SEMNAȚURA	Scara : 1:100
SEF PROIECT		Ing.Bozomali Andrei		
PROIECTAT		Ing.Andrei Ionuț		
DESENAT		Ing.Andrei Ionuț		2022
BENEFICIAR: COMUNA SĂBĂOANI				Pr.nr. 114/2022
Amplasament: Sat Săbăoani, com.Săbăoani, jud.Neamț				
PROIECT: "RENOVARE CORP B, LICEUL TEORETIC "VASILE ALECSANDRI", COMUNA SĂBĂOANI, JUDEȚUL NEAMȚ."				FAZA : PTh
PLAN GRUPURI SANITARE				
-instalatii electrice de iluminat si priză-				Plansa nr. E01

Tablou electric grupuri sanitare

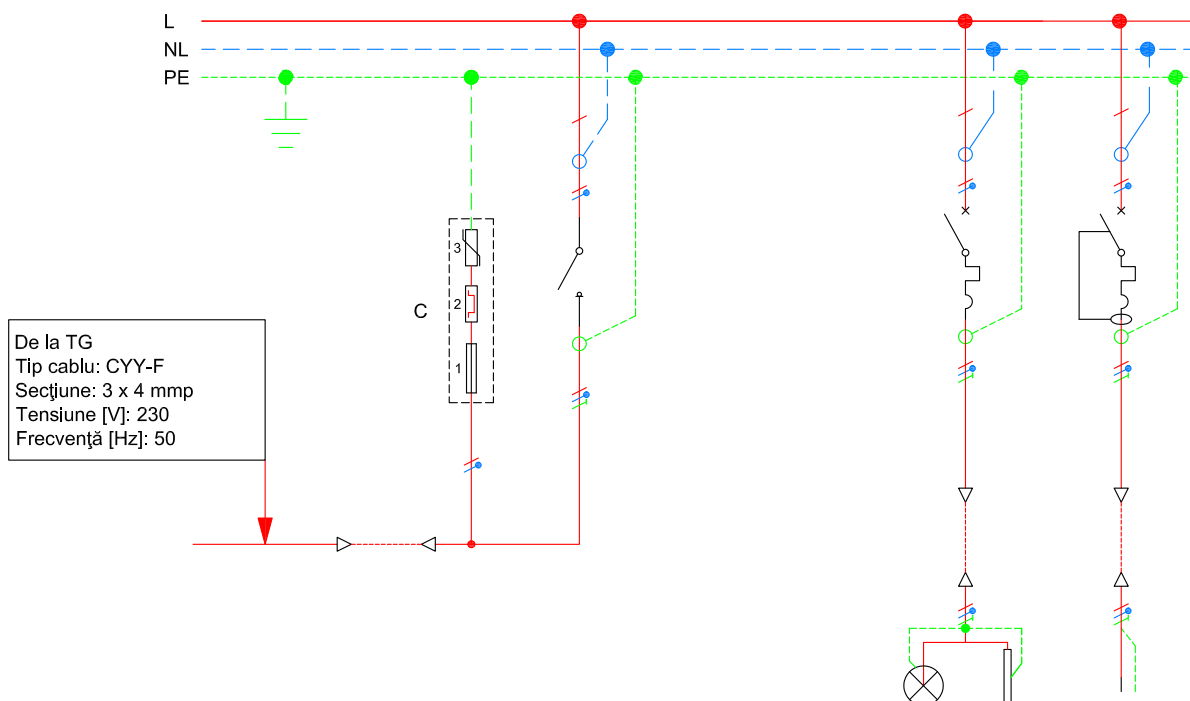

Număr circuit:		-
Denumire circuit:		coloana alimentare tablou parc
Putere instalată P_i [kW]:		2,516
Putere absorbită P_a [kW]:		2,012
Coeficient de simultaneitate K_c [%]:		80
Curent de calcul I_c [A]:		17,09
Protecție:	Tip:	-
	I_n [A]:	20
	I_r [A]:	-
	I_D [mA]:	-
	P_{di} [kA]:	-
	Descărcător U:	tip C
Felul distribuției:		monofazat L+NL+PE
Contactor	Tip:	-
	I_{nc}/U_c [A/V]:	-
Caracteristici circuit		CYY-F 3 x 4 copex Ø32mmp
Caracteristici receptor		tablou electric grupuri sanitare

1.	2.
circuit iluminat	circuit alimentare boiler ACM
0,516	2,000
0,490	1,600
95	80
2,36	13,58
C60N - 2P2d curba C	iDPNa Vigi - curba C
6	16
-	30
6	6
-	-
monofazat L+NL+PE	monofazat L+NL+PE
-	-
-	-
3 x 1,5 CYY-F copex Ø20mm	3 x 2,5 CYY-F copex Ø25 mm
-	-

VERIFICATOR/ EXPERT	NUME	SEMNATURA CERINTA	
 S.C. DORNA INSTAL PROIECT SRL CUI: 39733457 J33/1233/2018 com. Dorna Arini, nr.130, jud. Suceava			BENEFICIAR: COMUNA SĂBĂOANI Amplasament: Sat Săbăoani, com.Săbăoani, jud.Neamț
SPECIFICATIE	NUME	SEMNATURA	PROIECT: "RENOVARE CORP B, LICEUL TEORETIC "VASILE ALECSANDRI", COMUNA SĂBĂOANI JUDETUL NEAMȚ,,
SEF PROIECT	ing.Bozomală Andrei		
PROIECTAT	ing.Andrei Ionuț		SCHEMA MONOFILARA -tablou electric grupuri sanitare-
DESENAT	ing.Andrei Ionuț		
		Scara : 1:100	
		2022	
			Plansa nr. E02