


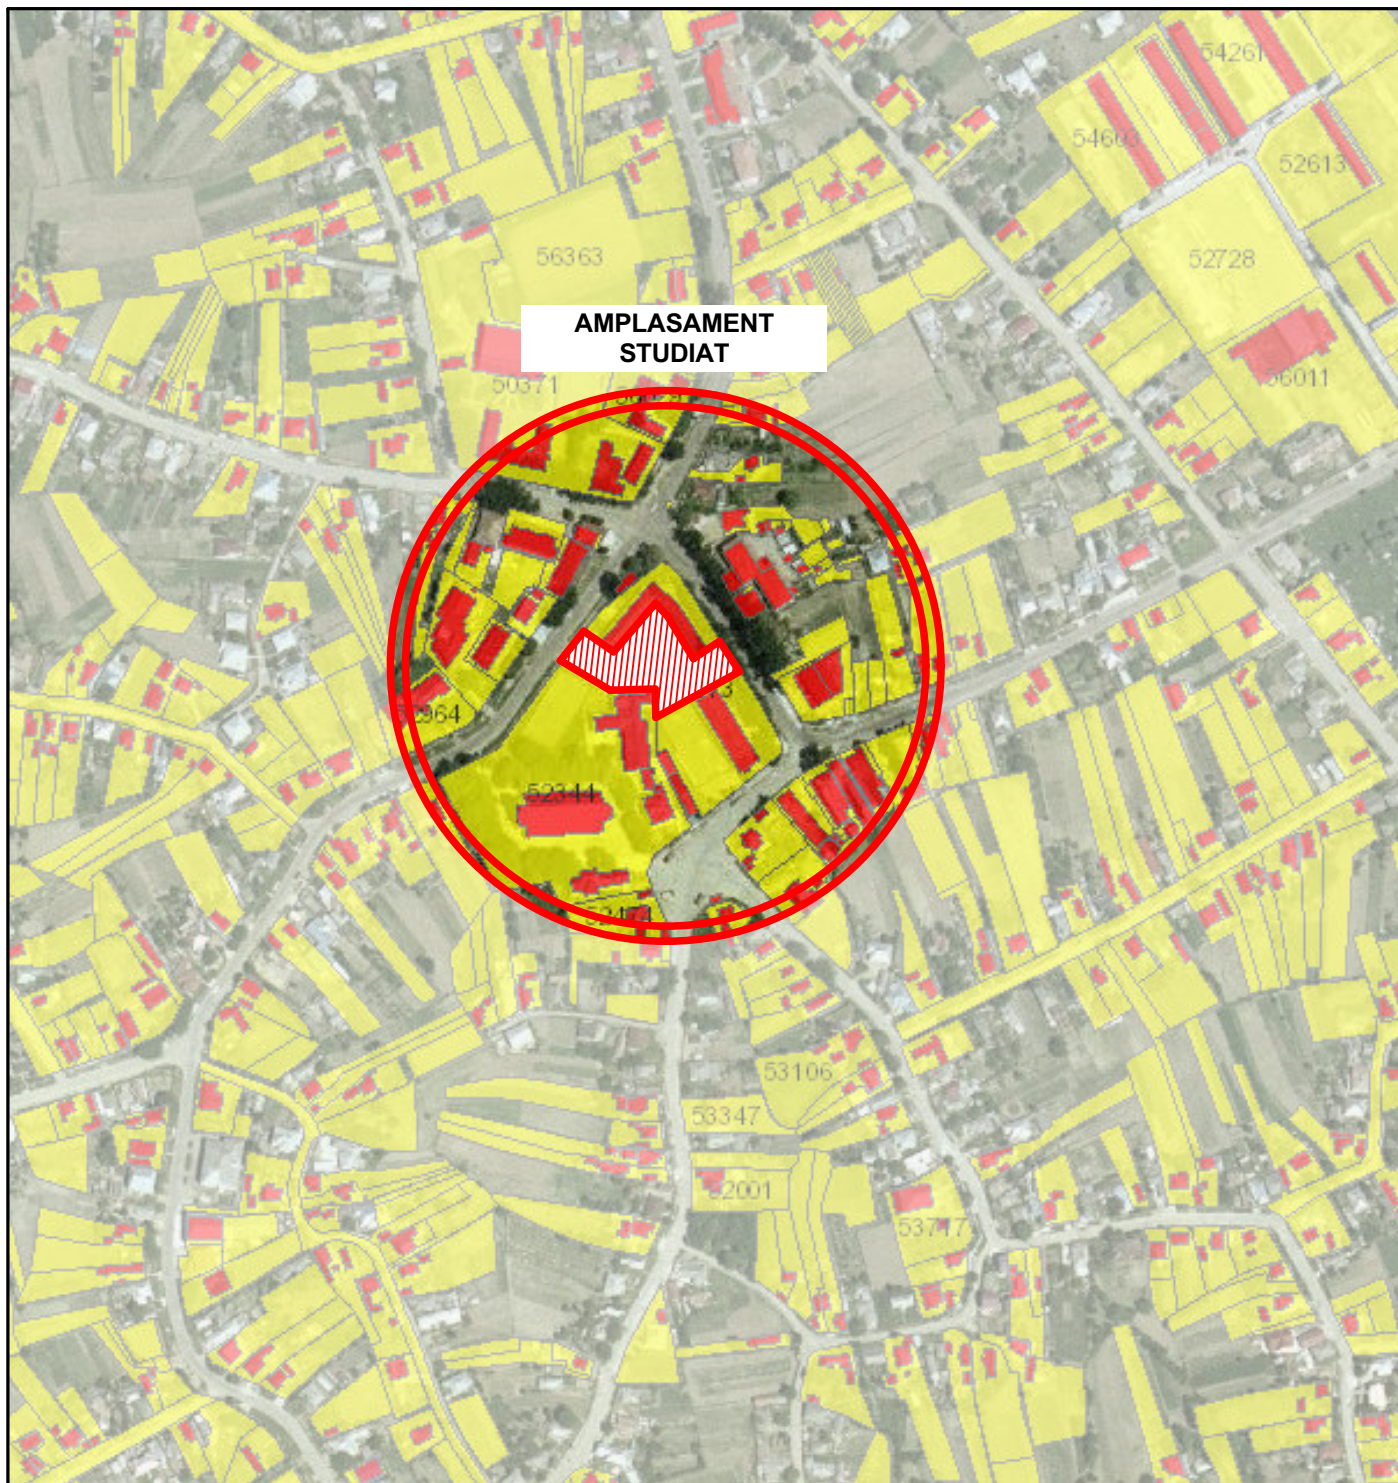

LEGENDA



Amplasament Studiat

NOTA:


1. Acest proiect poate fi folosit pentru executie doar in conditiile obtinerii Autorizatiei de Construire, aprobata de organele competente.
2. Lucrarile care nu sunt executate conform prezentului proiect, sau cu acordul scris al arhitectului, nu constituie responsabilitatea acestuia.
3. La citirea planurilor se va urmari in mod obligatoriu corelarea lor cu toate specialitatile implicate: arhitectura, rezistenta, instalatii, etc.
4. Constructorul este responsabil pentru coordonarea si verificarea pe santier a dimensiunilor (masuratorilor) corespunzator tuturor documentelor predate. In cazul eventualelor contradictii, conflicte sau date lipsa, constructorul trebuie sa informeze arhitectul inainte de inceperea lucrarilor.

SISTEM CONSTRUCTIV
existent si pastrat

CATEGORIA DE IMPORTANTA: D-reduasa
CLASA DE IMPORTANTA: IV
GRADUL DE REZISTENTA LA FOC: II
ZONA SEISMICA: ag=0.25g // Tc=0.7s
ZONA CLIMATICA: III

VERIFICATOR : EXPERT :	NUME	SEMNATURA	CERINTA	REFERAT DE VERIFICARE/RAPORT DE EXPERTIZA TEHNICA TITLU/ NR. / DATA	
	S.C. ATELIER DE ARHITECTURA SESCU S.R.L. C.U.I. : 39157613 // R.Com. : J22/876/2018 T: 0748. 977. 351 W: www.ateliersescu.ro A: Iasi E: ateliersescu@gmail.com			BENEFICIAR:	PROIECT NR:
				COMUNA SABAOANI AMPLASAMENT: com.SABAOANI, sat.SABAOANI, str.ORIZONTULUI, nr.51,	51
SPECIFICATIE	NUME	SEMNATURA	SCARA	TITLU PROIECT:	FAZA:
SEF PROIECT	arh. SESCU Ionut		1:10.000	Amenajare Curte interioara Corp B Liceul Teoretic "Vasile Alecsandri" Sabaoani	PTH+DE
PROIECTAT	arh. SESCU Ionut		DATA:	TITLU PLANSA:	PLANSA:
DESENAT	arh. DIACONU Iustinian		2021	PLAN DE INCADRARE IN ZONA	A0.1

DOCUMENTUL / DESENUL REPREZINTA PROPRIETATE INTELECTUALA A COMPANIEI Atelier de Arhitectura Sescu S.R.L.
TRANSMITEREA SAU REPRODUCEREA INTEGRALA SAU PARTIALA, FARA APROBAREA SCRISA A COMPANIEI Atelier de Arhitectura Sescu S.R.L. SE SANCTIONEAZA CONFORM LEGII NR 8/1996.

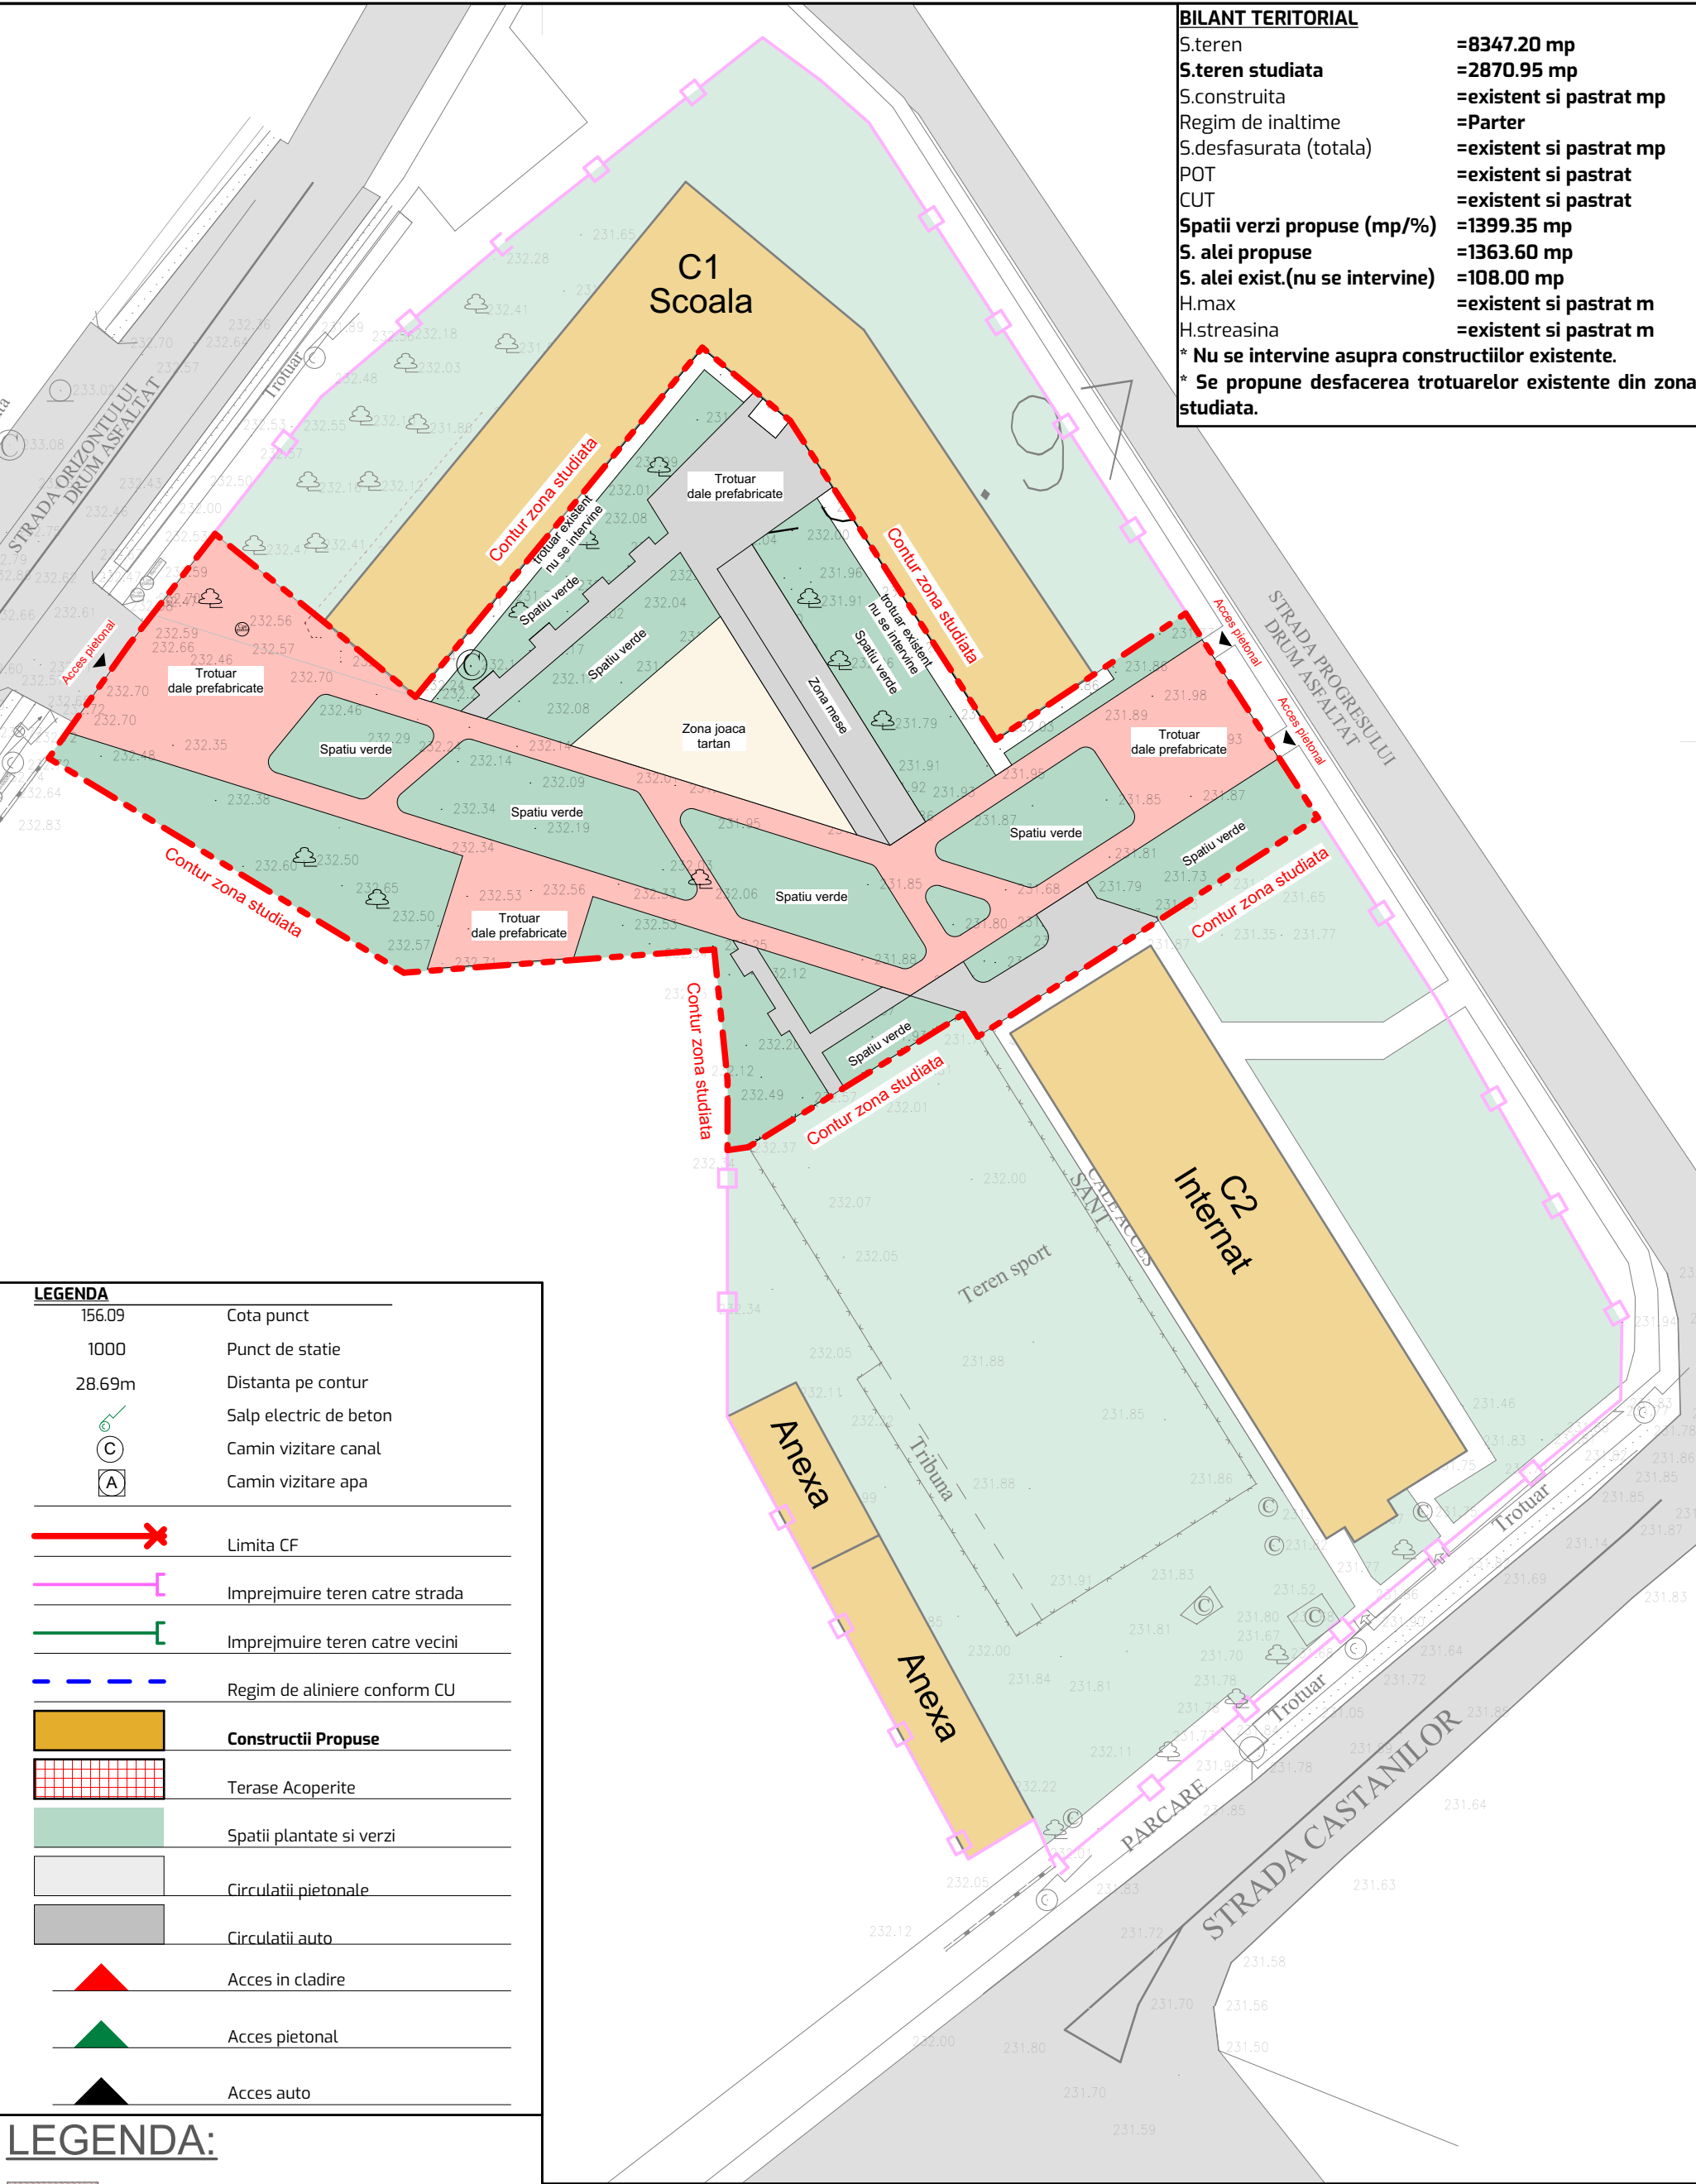


BILANT TERITORIAL	
S.teren	=8347.20 mp
S.teren studiata	=2870.95 mp
S.construita	=existent si pastrat mp
Regim de inaltime	=Parter
S.desfasurata (totala)	=existent si pastrat mp
POT	=existent si pastrat
CUT	=existent si pastrat
Spatii verzi propuse (mp/%)	=1399.35 mp
S. alei propuse	=1363.60 mp
S. alei exist.(nu se intervine)	=108.00 mp
H.max	=existent si pastrat m
H.streasina	=existent si pastrat m
* Nu se intervine asupra constructiilor existente.	
* Se propune desfacerea trotuarelor existente din zona studiata.	

LEGENDA	
156.09	Cota punct
1000	Punct de statie
28.69m	Distanța pe contur
	Salp electric de beton
	Camin vizitare canal
	Camin vizitare apa
	Limita CF
	Imprejmuire teren catre strada
	Imprejmuire teren catre vecini
	Regim de aliniere conform CU
	Constructii Propuse
	Terase Acoperite
	Spatii plantate si verzi
	Circulatii pietonale
	Circulatii auto
	Acces in cladiare
	Acces pietonal
	Acces auto

LEGENDA:	
	- circulatii pietonale - dale prefabricate - colorate
	- circulatii pietonale - dale prefabricate - gri
	- spatii joaca - tartan turnat
	- spatii verzi - gazon
	- mobilier urban - cosuri gunoi/banci/mese
	- iluminat exterior - stalpi de iluminat
	- vegetatie - arbori

SISTEM CONSTRUCTIV existent si pastrat				CATEGORIA DE IMPORTANTA:D-redușă CLASA DE IMPORTANTA: IV GRADUL DE REZISTENTA LA FOC: II ZONA SEISMICA: ag=0.25g // Tc=0.7s ZONA CLIMATICA: III	
VERIFICATOR: EXPERT :	NUME	SEMNATURA	CERINTA	REFERAT DE VERIFICARE/RAPORT DE EXPERTIZA TEHNICA TITLU/ NR. / DATA	
	S.C. ATELIER DE ARHITECTURA SESCU S.R.L. C.U.I. : 39157613 // R.Com. : J22/876/2018			BENEFICIAR: COMUNA SABAOANI	
	T: 0748. 977. 351 A: Iasi			AMPLASAMENT: com.SABAOANI, sat.SABAOANI, str.ORIZONTULUI, nr.51,	
	W: www.ateliersescu.ro E: ateliersescu@gmail.com			PROIECT NR: 51	
	SPECIFICATIE	NUME	SEMNATURA	SCARA	TITLU PROIECT: Amenajare Curte interioara Corp B Liceul Teoretic "Vasile Alecsandri" Sabaoani
	SEF PROIECT	arh. SESCU Ionut		1:500	FAZA: PTH+DE
	PROIECTAT	arh. SESCU Ionut		DATA: 2021	PLANSA: A0.2
	DESENAT	arh. DIACONU Iustinian			
DOCUMENTUL / DESENUL REPREZINTA PROPRIETATE INTECTUALA A COMPANIEI Atelier de Arhitectura Sescu S.R.L. TRANSMITEREA SAU REPRODUCEREA INTEGRALA SAU PARTIALA, FARA APROBAREA SCRISA A COMPANIEI Atelier de Arhitectura Sescu S.R.L. SE SANCTIONEAZA CONFORM LEGII NR 8/1996.					

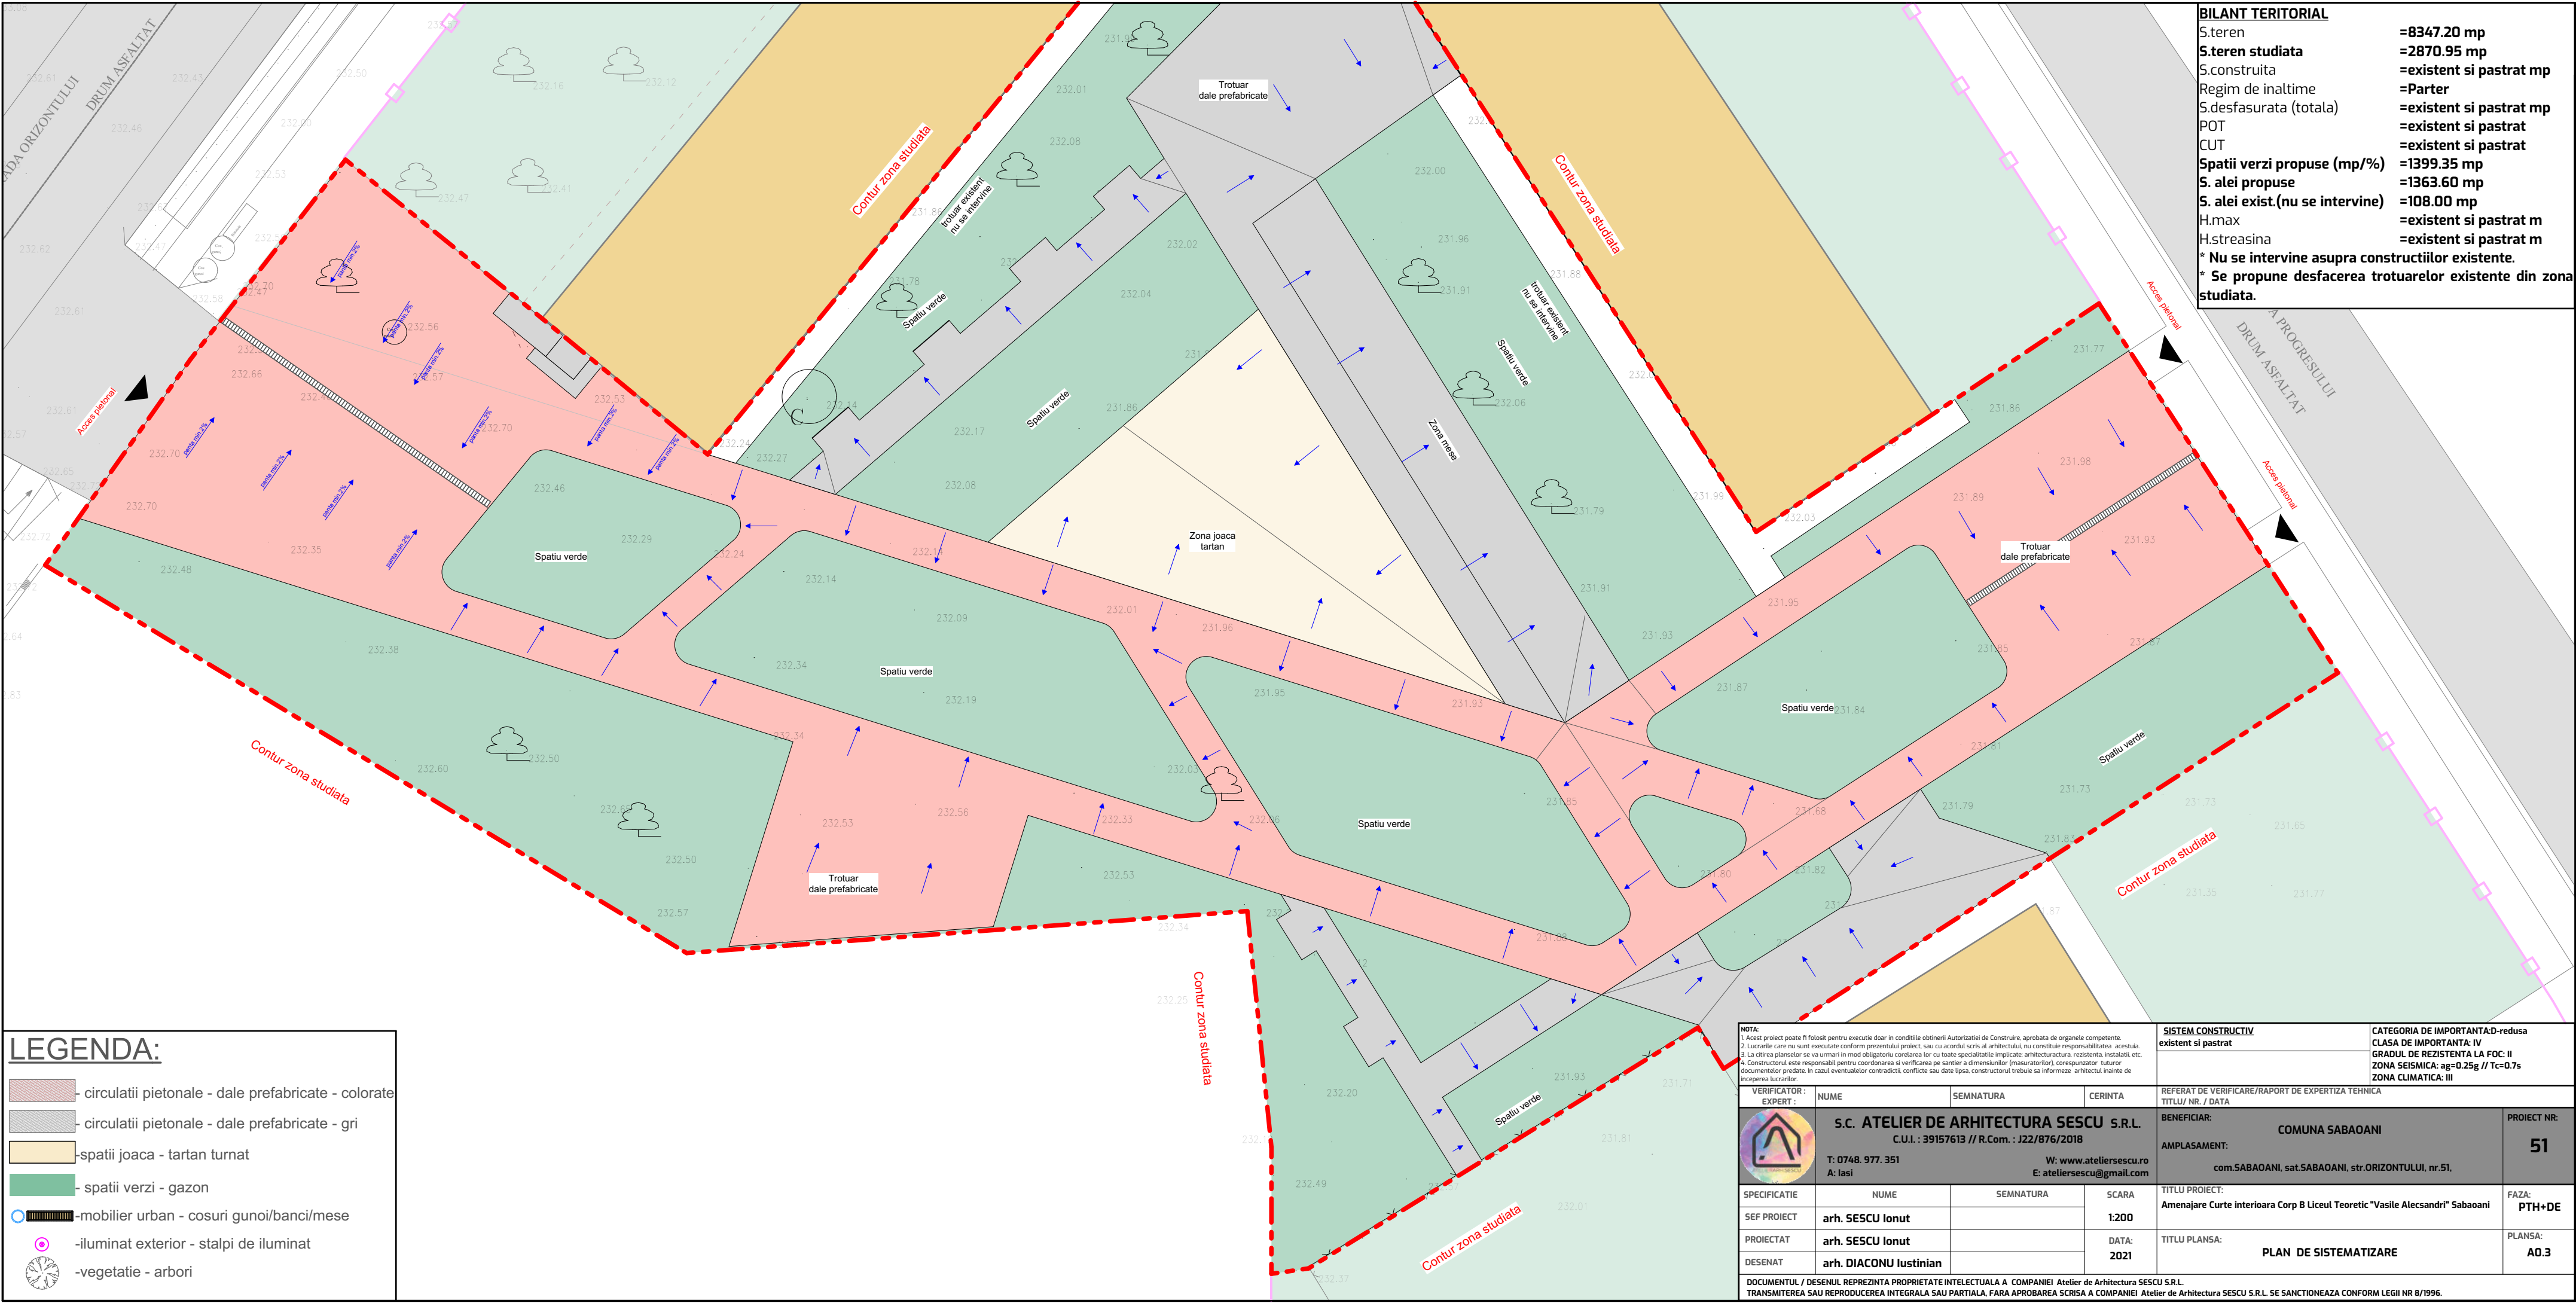

BILANT TERITORIAL	
S.teren	=8347.20 mp
S.teren studiata	=2870.95 mp
S.construita	=existent si pastrat mp
Regim de inaltime	=Parter
S.desfasurata (totala)	=existent si pastrat mp
POT	=existent si pastrat
CUT	=existent si pastrat
Spatii verzi propuse (mp/%)	=1399.35 mp
S. alei propuse	=1363.60 mp
S. alei exist (nu se intervine)	=108.00 mp
H.max	=existent si pastrat m
H.streasina	=existent si pastrat m
* Nu se intervine asupra constructiilor existente.	
* Se propune desfacerea trotuarelor existente din zona studiata.	

LEGENDA:

circulatii pietonale - dale prefabricate - colorate

circulatii pietonale - dale prefabricate - gri

spatii joaca - tartan turnat

spatii verzi - gazon

-mobilier urban - cosuri gunoi/banci/mese

-iluminat exterior - stalpi de iluminat

-vegetatie - arbori

NOTA:

1. Acest proiect poate fi folosit pentru executie doar in conditiile obtinerii Autorizatiei de Construire, aprobata de organele competente.

2. Lucrarile care nu sunt executate conform prezentului proiect, sau cu acordul scris al arhitectului, nu constituie responsabilitatea acestuia.

3. La citirea planurilor se va urmari in mod obligatoriu corelarea lor cu toate specialitatile implicate: arhitectura, rezistenta, instalatii, etc.

4. Constructorul este responsabil pentru coordonarea si verificarea pe santier a dimensiunilor (masuratorilor), corespunzator tuturor documentelor predate. In cazul eventualelor contradictii, conflicte sau date lipsa, constructorul trebuie sa informeze arhitectul inainte de inceperea lucrarilor.

SISTEM CONSTRUCTIV

existent si pastrat

CATEGORIA DE IMPORTANTA: D-reduca

CLASA DE IMPORTANTA: IV

GRADUL DE REZISTENTA LA FOC: II

ZONA SEISMICA: ag=0.25g // Tc=0.7s

ZONA CLIMATICA: III

VERIFICATOR / EXPERT:

NUME

SEMNATURA

CERINTA

S.C. ATELIER DE ARHITECTURA SESCU S.R.L.

C.U.I. : 39157613 // R.Com. : J22/876/2018

T: 0748. 977. 351

A: Iasi

W: www.ateliersescu.ro

E: ateliersescu@gmail.com

REFERAT DE VERIFICARE/RAPORT DE EXPERTIZA TEHNICA

TITLU/ NR. / DATA

BENEFICIAR:

COMUNA SABAOANI

AMPLASAMENT:

com.SABAOANI, sat.SABAOANI, str.ORIZONTULUI, nr.51,

PROIECT NR:

51

SPECIFICATIE

NUME

SEMNATURA

SCARA

SEF PROIECT

arh. SESCU Ionut

1:200

PROIECTAT

arh. SESCU Ionut

DATA:

2021

DESENAT

arh. DIACONU Iustinian

TITLU PROIECT:

Amenajare Curte interioara Corp B Liceu Teoretic "Vasile Alecsandri" Sabaoani

FAZA:

PTH+DE

TITLU PLANSA:

PLAN DE SISTEMATIZARE

PLANSA:

A0.3

DOCUMENTUL / DESENUL REPREZINTA PROPRIETATE INTELECTUALA A COMPANIEI Atelier de Arhitectura SESCU S.R.L.

TRANSMITEREA SAU REPRODUCEREA INTEGRALA SAU PARTIALA, FARA APROBAREA SCRISA A COMPANIEI Atelier de Arhitectura SESCU S.R.L. SE SANCTIONEAZA CONFORM LEGII NR 8/1996.

A 3D perspective rendering of a long, low wooden bench. The bench features a top made of numerous parallel, light-colored wooden slats. It is supported by four dark, thick, rectangular legs. The design is minimalist and modern. The bench is shown against a plain white background.

A 3D rendering of a rectangular table. The table features a light brown wooden top composed of parallel slats. The frame is made of black metal, with a simple rectangular design and slightly angled legs. The table is shown from a three-quarter perspective against a plain white background.

[illegible]

A photograph showing a row of mature, leafy trees in a grassy field under a clear blue sky. The trees are dense and green, with their trunks visible in the foreground. The field is covered in green grass, and the sky is a clear, light blue.

A wide, well-maintained green lawn in a garden setting, bordered by various shrubs and trees.



SISTEM CONSTRUCTIV existenț și pasivrat	CATEGORIA DE IMPORTANȚĂ-reducă CLASA DE IMPORTANȚĂ: IV GRADUL DE REZISTENȚĂ LA FOC: II ZONA SEISMICĂ: eqv2.25g / ITC10-07s ZONA CLIMATICĂ: III
REFERAT DE VERIFICARE/RAPORT DE EXPERTIZĂ TEHNICĂ TITLUL NR. / DATA	PROIECT NR.
BENEFICIAR: COMUNA SABAODANI com.SABAODANI, sat.SABAODANI, str.ORDONUTULUI, nr.51.	51
TITLUL PROIECT: Amenajare Curte interioara Corp B Liceul Teoretic "Vasile Alecsandri" Sabaodani	FAZA: PTH+DE
TITLUL PLANȘA: Plan Amenajare	PLANȘA: A1.0

- Bordura prefabricata (50X10X15 cm)
- Fundatie beton
- Pamant bine compactat

- Bordura prefabricata (50X10X15 cm)
- Fundatie beton
- Pamant bine compactat

- Pavele din beton vibropresat
- Nisip - de panta - min2% - (1-5 cm)
- Balast - (10-15 cm)
- Pamant bine compactat

BORDURA
500x100x150 mm

Panta min. 2%


Panta min. 2%

BORDURA
500x100x150 mm

SISTEM CONSTRUCTIV
existent si pastrat

CATEGORIA DE IMPORTANTA: D-reduasa
CLASA DE IMPORTANTA: IV
GRADUL DE REZISTENTA LA FOC: II
ZONA SEISMICA: ag=0.25g // Tc=0.7s
ZONA CLIMATICA: III

VERIFICATOR: EXPERT:	NUME	SEMNRATURA	CERINTA	REFERAT DE VERIFICARE/RAPORT DE EXPERTIZA TEHNICA TITLU/ NR. / DATA	
	S.C. ATELIER DE ARHITECTURA SESCU S.R.L. C.U.I. : 39157613 // R.Com. : J22/876/2018 T: 0748. 977. 351 A: Iasi			BENEFICIAR: COMUNA SABAOANI AMPLASAMENT: com.SABAOANI, sat.SABAOANI, str.ORIZONTULUI, nr.51,	PROIECT NR: 51
	SPECIFICATIE	NUME	SEMNRATURA	SCARA	TITLU PROIECT:
	SEF PROIECT	arh. SESCU Ionut		1:10	Amenajare Curte interioara Corp B Liceul Teoretic "Vasile Alecsandri" Sabaoani
	PROIECTAT	arh. SESCU Ionut		DATA:	TITLU PLANSA:
	DESENAT	arh. DIACONU Iustinian		2021	Detaliere trotuar dale prefabricate
DOCUMENTUL / DESENUL REPREZINTA PROPRIETATE INTELLECTUALA A COMPANIEI Atelier de Arhitectura Sescu S.R.L. TRANSMITEREA SAU REPRODUCEREA INTEGRALA SAU PARTIALA, FARA APROBAREA SCRISA A COMPANIEI Atelier de Arhitectura Sescu S.R.L. SE SANCTIONEAZA CONFORM LEGII NR 8/1996.					

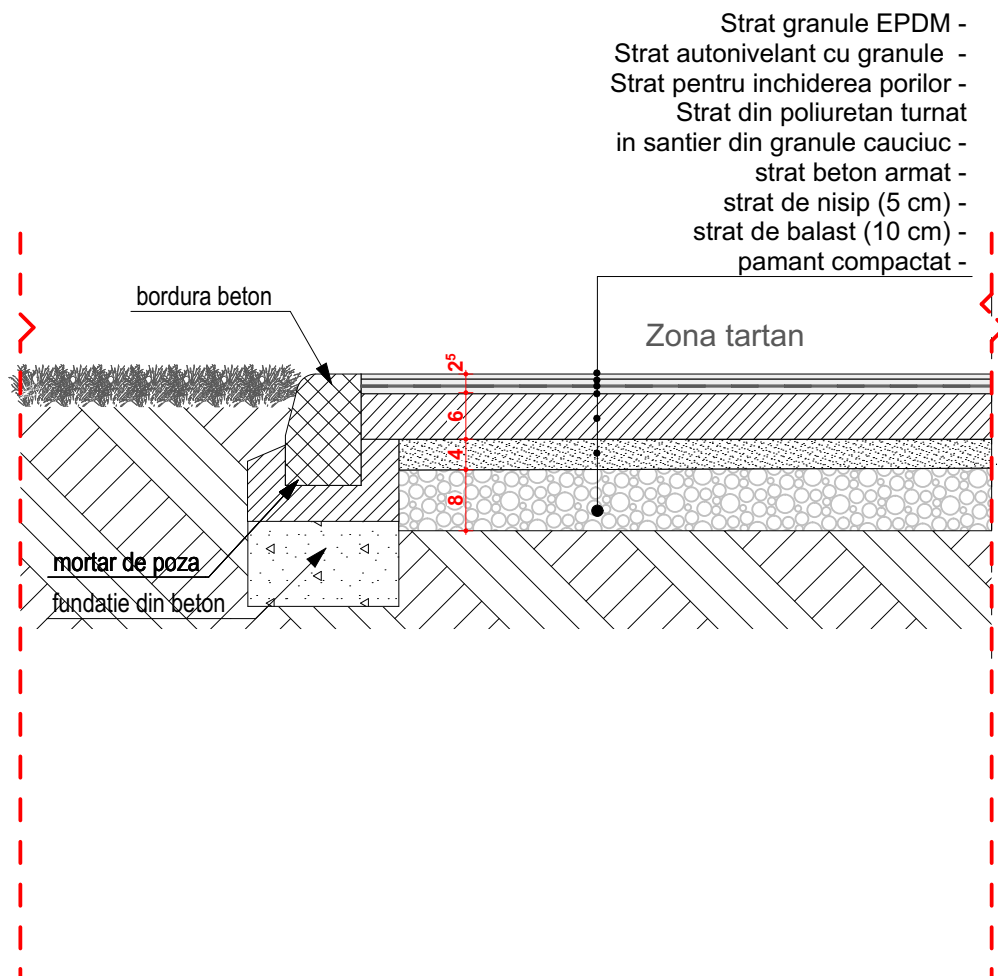

NOTA:

1. Acest proiect poate fi folosit pentru executie doar in conditiile obtinerii Autorizatiei de Construire, aprobata de organele competente.
 2. Lucrarile care nu sunt executate conform prezentului proiect, sau cu acordul scris al arhitectului, nu constituie responsabilitatea acestuia.
 3. La citirea planselor se va urmari in mod obligatoriu corelarea lor cu toate specialitatile implicate: arhitectura, rezistenta, instalatii, etc.
 4. Constructorul este responsabil pentru coordonarea si verificarea pe santier a dimensiunilor (masuratorilor), corespunzator tuturor documentelor predate. In cazul eventualelor contradictii, conflicte sau date lipsa, constructorul trebuie sa informeze arhitectul inainte de inceperea lucrarilor.

SISTEM CONSTRUCTIV

existent si pastrat

CATEGORIA DE IMPORTANTA: D-reducata

CLASA DE IMPORTANTA: IV

GRADUL DE REZISTENTA LA FOC: II

ZONA SEISMICA: $a_g=0.25g$ // $T_c=0.7s$

ZONA CLIMATICA: III

VERIFICATOR : EXPERT :	NUME	SEMNTATURA	CERINTA	REFERAT DE VERIFICARE/RAPORT DE EXPERTIZA TEHNICA TITLU/ NR. / DATA		
	S.C. ATELIER DE ARHITECTURA SESCU S.R.L. C.U.I. : 39157613 // R.Com. : J22/876/2018 T: 0748. 977. 351 A: Iasi			BENEFICIAR: COMUNA SABAOANI AMPLASAMENT: com.SABAOANI, sat.SABAOANI, str.ORIZONTULUI, nr.51,		PROIECT NR: 51
SPECIFICATIE	NUME	SEMNTATURA	SCARA 1:10	TITLU PROIECT: Amenajare Curte interioara Corp B Liceul Teoretic "Vasile Alecsandri" Sabaoani		FAZA: PTH+DE
SEF PROIECT	arh. SESCOU Ionut					
PROIECTAT	arh. SESCOU Ionut		DATA: 2021	TITLU PLANSA: Detaliere zona tartan		PLANSA: A1.4
DESENAT	arh. DIACONU Iustinian					

DOCUMENTUL / DESENUL REPREZINTA PROPRIETATE INTELECTUALA A COMPANIEI Atelier de Arhitectura Sescu S.R.L.


TRANSMITEREA SAU REPRODUCEREA INTEGRALA SAU PARTIALA, FARA APROBAREA SCRISA A COMPANIEI Atelier de Arhitectura Sescu S.R.L. SE SANCTIONEAZA CONFORM LEGII NR 8/1996.

- Bordura prefabricata (50X10X15 cm)
- Fundatie beton
- Pamant bine compactat

- Pavele din beton vibropresat
- Nisip - de panta - *min*2% - (1-5 cm)
- Balast - (10-15 cm)
- Pamant bine compactat

Strat granule EPDM -
Strat autonivelant cu granule -
Strat pentru inchiderea porilor -
Strat din poliuretan turnat
in santier din granule cauciuc -
strat beton armat -
strat de nisip (5 cm) -
strat de balast (10 cm) -
pamant compactat -

BORDURA
500x100x150 mm

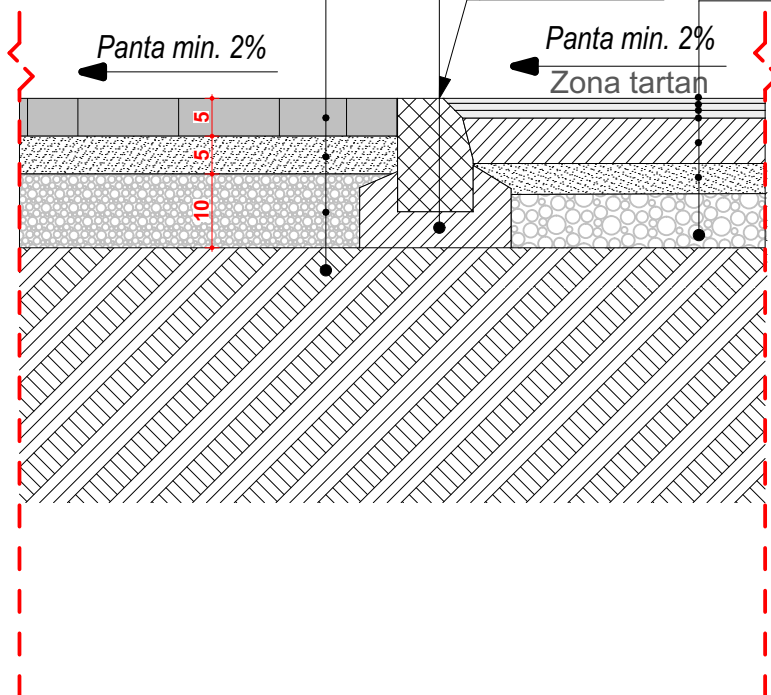

NOTA:

1. Acest proiect poate fi folosit pentru executie doar in conditiile obtinerii Autorizatiei de Construire, aprobata de organele competente.
2. Lucrarile care nu sunt executate conform prezentului proiect, sau cu acordul scris al arhitectului, nu constituie responsabilitatea acestuia.
3. La citirea planselor se va urmari in mod obligatoriu corelarea lor cu toate specialitatile implicate: arhitectura, rezistenta, instalatii, etc.
4. Constructorul este responsabil pentru coordonarea si verificarea pe santier a dimensiunilor (masuratorilor), corespunzator tuturor documentelor predate. In cazul eventualelor contradictii, conflicte sau date lipsa, constructorul trebuie sa informeze arhitectul inainte de inceperea lucrarilor.

SISTEM CONSTRUCTIV
existent si pastrat



CATEGORIA DE IMPORTANTA:D-reduasa
CLASA DE IMPORTANTA: IV
GRADUL DE REZISTENTA LA FOC: II
ZONA SEISMICA: ag=0.25g // Tc=0.7s
ZONA CLIMATICA: III

VERIFICATOR : EXPERT :	NUME	SEMNATURA	CERINTA	REFERAT DE VERIFICARE/RAPORT DE EXPERTIZA TEHNICA TITLU/ NR. / DATA	
	S.C. ATELIER DE ARHITECTURA SESCU S.R.L. C.U.I. : 39157613 // R.Com. : J22/876/2018 T: 0748. 977. 351 A: Iasi			BENEFICIAR:	PROIECT NR:
	W: www.ateliersescu.ro E: ateliersescu@gmail.com			AMPLASAMENT:	51
SPECIFICATIE	NUME	SEMNATURA	SCARA	TITLU PROIECT:	FAZA:
SEF PROIECT	arh. SESCU Ionut		1:10	Amenajare Curte interioara Corp B Liceul Teoretic "Vasile Alecsandri" Sabaoani	PTH+DE
PROIECTAT	arh. SESCU Ionut		DATA:	TITLU PLANSA:	PLANSA:
DESENAT	arh. DIACONU Iustinian		2021	Detaliere zona imbinare tartan- trotuar pavele	A1.5

DOCUMENTUL / DESENUL REPREZINTA PROPRIETATE INTELECTUALA A COMPANIEI Atelier de Arhitectura Sescu S.R.L.
TRANSMITEREA SAU REPRODUCEREA INTEGRALA SAU PARTIALA, FARA APROBAREA SCRISA A COMPANIEI Atelier de Arhitectura Sescu S.R.L. SE SANCTIONEAZA CONFORM LEGII NR 8/1996.

NOTA: Acest proiect pentru Război este emis doar în condițiile ordinului Autorității de Construcții aprobată de organele competente. 2. Locuitorii care nu sunt rezidenți conform prezentei prezentări, sau nu au domiciliu în județul de arhitectură, nu sunt responsabili de acțiunile. 3. La eliberarea planurilor se va urmări în mod obligatoriu conținutul și se va specializa specializarea arhitecturală, urbanistică, instalații, etc. 4. Conținutul mării rezumate pentru conținutul se verifică pe site-ul și documentația (planurile) proiectului. 5. Conținutul mării rezumate pentru conținutul se verifică pe site-ul și documentația (planurile) proiectului. 6. Conținutul mării rezumate pentru conținutul se verifică pe site-ul și documentația (planurile) proiectului.				SISTEM CONSTRUCTIV existenței și pastrat		CATEGORIA DE IMPORTANȚĂ-REDUCĂ CLASA DE IMPORTANȚĂ-IV GRADUL DE REZISTENȚĂ LA FOC II ZONA SEISMICĂ-$a_g=0.25g$ și $T_0=7s$ ZONA CLIMATICĂ: II	
VERIFICATOR EXPERT	NUME	SEMNAȚURA	CERINȚA	REFERAT DE VERIFICARE/RAPORT DE EXPERTIZĂ TEHNICĂ TTTLTU NR. / DATA		PROIECT NR:	
	S.C. ATELIER DE ARHITECTURA SCSU S.R.L. C.U.I.: 39157613 // R.Com. : J22/076/2018			BENEFICIAR: COMUNA SABAOANI		PROIECT NR: 51	
	T: 0747. 577. 351 R: Iași			AMPLASAMENT: com.SABAOANI, sat.SABAOANI, str.ORIZONTUTULUI nr. 51,			
	W: www.atelierescsu.ro E: atelierescsu@gmail.com			TTTLTU PROIECT: Amplasare Curte interioară Corp B Liceul Teoretic "Vasile Alecsandri" Sabaoni		FAZĂ: PTH+DE	
	SEMNAȚURA			SCARA		PLANSĂ:	
SPECIFICATIE	NUME	SEMNAȚURA	SCARA	TTTLTU PLANȘA:		PLANSĂ:	
SF. PROIECT	arh. SCSU Ionut		1:100	TTTLTU PLANȘA:		PLANSĂ:	
PROIECTAT	arh. SCSU Ionut		2021	Sectioni		A2.1	
DEȘENAT	arh. DIACONU Iustinian						
DOCUMENTAȚIE / DESENURI, REPREZINTĂ PROIECTUL TEHNICĂ LA COMANDA Atelier de Arhitectură SCSU S.R.L. TRANSMITEREA SAU REPRODUCEREA ÎNTEREGRA SAU PARȚIALĂ, FĂRĂ APROBAREA SCRIȘĂ A COMPANIEI Atelier de Arhitectură SCSU S.R.L. SE SANȚIONEAZĂ CONFORM LEGII NR.8/1996.							

FISA TEHNICA FO.1 BANCA ind.1

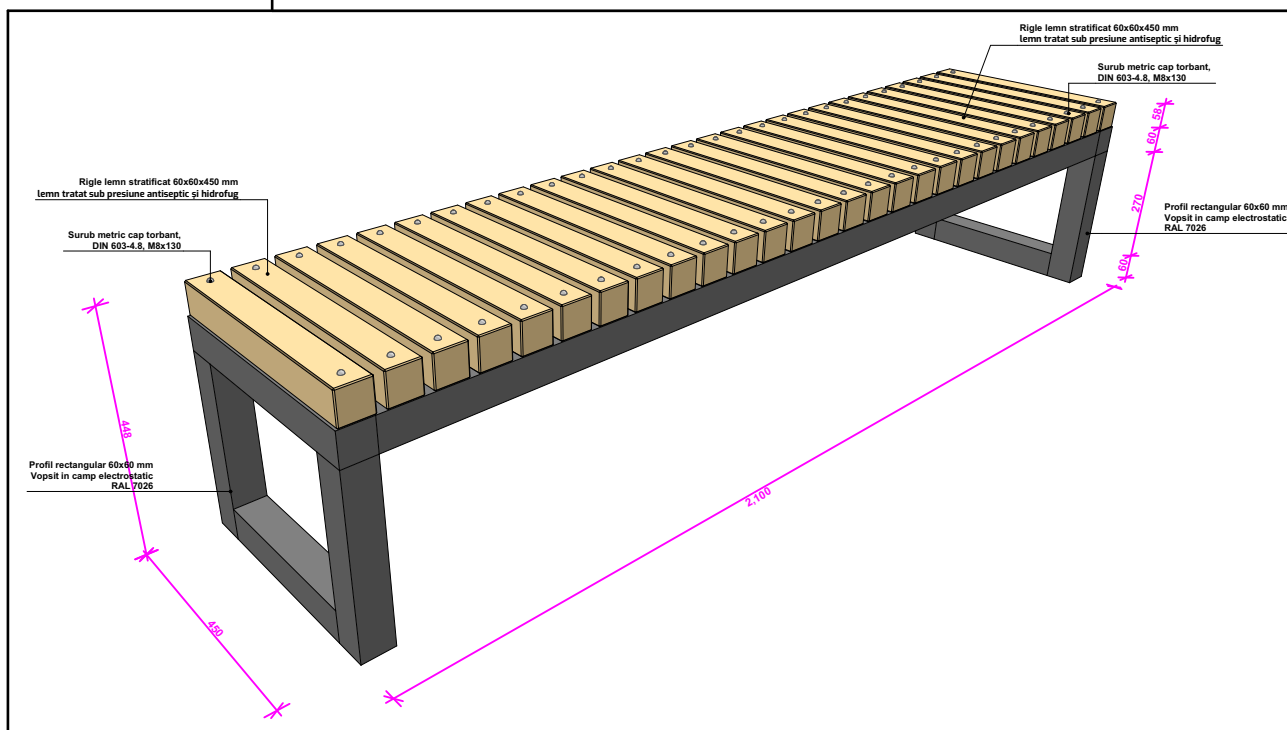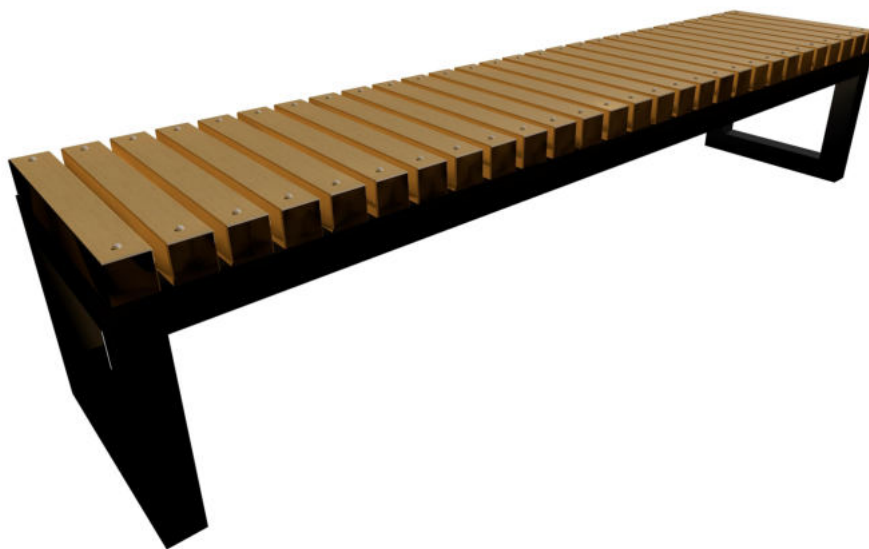

CARACTERISTICI

- cadru profile metalice 60x60 mm sudate si vopsite in camp electrtostatic RAL 7026
- rigle lemn rasinoase 60x60x450 mm - lemn tratat sub presiune antiseptic si hidrofug
- fixare rigle cu suruburi metrice cap torbant M8x130 mm

FIXARE

- Ancora conexpand cu cep cilindric si clema, D 10 mm, L 150 mm 4 buc

NOTA:

1. Acest proiect poate fi folosit pentru executie doar in conditiile obtinerii Autorizatiei de Construire, aprobata de organele competente.
2. Lucrarile care nu sunt executate conform prezentului proiect, sau cu acordul scris al arhitectului, nu constituie raspundabilitatea acestuia.
3. La citirea planselor se va urmarii in mod obligatoriu corelarea lor cu toate specialitatile implicate: arhitectura, rezistenta, instalatii, etc.
4. Constructorul este responsabil pentru coordonarea si verificarea pe santier a dimensiunilor (masuratorilor), corespunzator tuturor documentelor predate. In cazul eventualelor contradictii, conflicte sau date lipsa, constructorul trebuie sa informeze arhitectul inainte de inceperea lucrarilor.

SISTEM CONSTRUCTIV

existent si pastrat

CATEGORIA DE IMPORTANTA:D-reduca


CLASA DE IMPORTANTA: IV
GRADUL DE REZISTENTA LA FOC: II
ZONA SEISMICA: ag=0.25g // Tc=0.7s
ZONA CLIMATICA: III

VERIFICATOR : EXPERT :	NUME	SEMNATURA	CERINTA	REFERAT DE VERIFICARE/RAPORT DE EXPERTIZA TEHNICA TITLU/ NR. / DATA	PROIECT NR:
	S.C. ATELIER DE ARHITECTURA SESCU S.R.L. C.U.I. : 39157613 // R.Com. : J22/876/2018 T: 0748. 977. 351 A: Iasi			BENEFICIAR: COMUNA SABAOANI AMPLASAMENT: com.SABAOANI, sat.SABAOANI, str.ORIZONTULUI, nr.51,	51
SPECIFICATIE	NUME	SEMNATURA	SCARA	TITLU PROIECT:	FAZA:
SEF PROIECT	arh. SESCU Ionut			Amenajare Curte interioara Corp B Liceul Teoretic "Vasile Alecsandri" Sabaoani	PTH+DE
PROIECTAT	arh. SESCU Ionut		DATA:	TITLU PLANSA:	PLANSA:
DESENAT	arh. DIACONU Iustinian		2021	FISA TEHNICA - BANCA	F0.1

DOCUMENTUL / DESENUL REPREZINTA PROPRIETATE INTELECTUALA A COMPANIEI Atelier de Arhitectura SESCO S.R.L.

TRANSMITEREA SAU REPRODUCEREA INTEGRALA SAU PARTIALA, FARA APROBAREA SCRISA A COMPANIEI Atelier de Arhitectura SESCO S.R.L. SE SANCTIONEAZA CONFORM LEGII NR 8/1996.

FISA TEHNICA FO.2 MASA ind.2

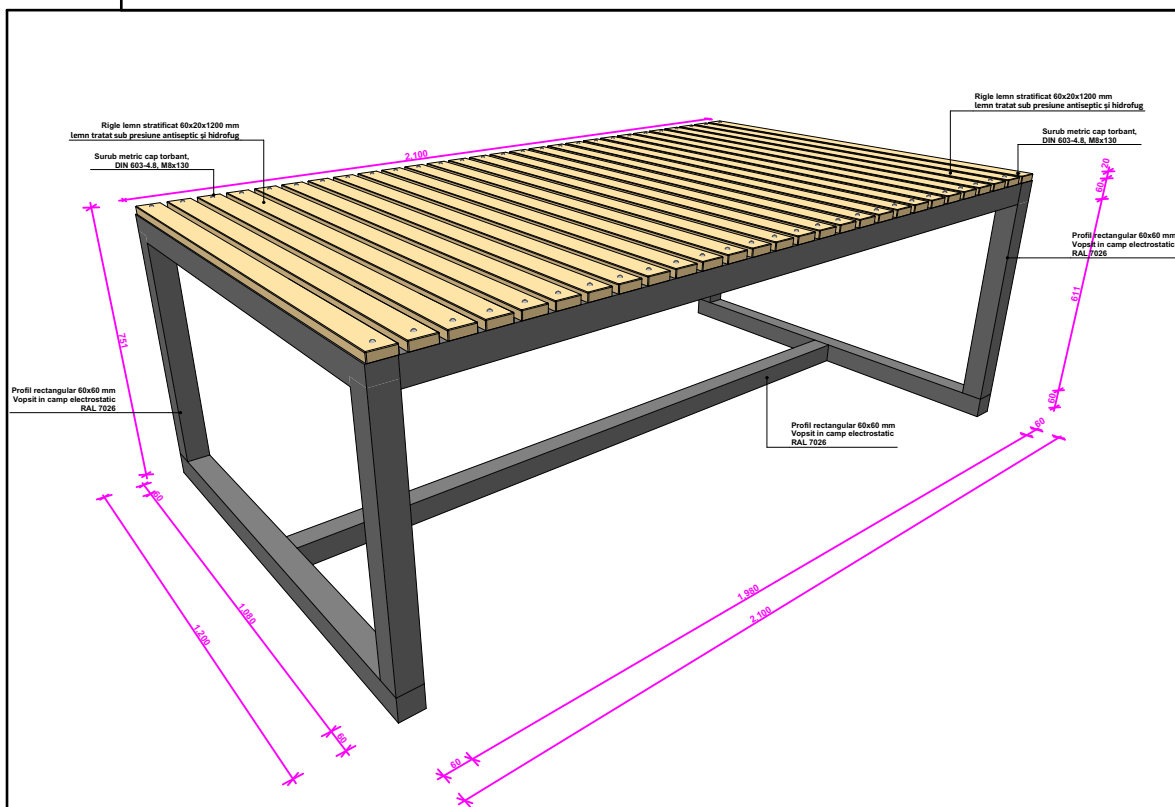

CARACTERISTICI

- cadru profile metalice 60x60 mm sudate si vopsite in camp electrostatic RAL 7026
- ringle lemn rasinoase 60x20x1200 mm - lemn tratat sub presiune antiseptic si hidrofulg
- fixare ringle cu suruburi metrice cap torbant M8x130 mm

FIXARE

- Ancora conexpand cu cep cilindric si clema, D 10 mm, L 150 mm 4 buc

NOTA:

1. Acest proiect poate fi folosit pentru executie doar in conditiile obtinerii Autorizatiei de Construire, aprobata de organele competente.
2. Lucrarile care nu sunt executate conform prezentului proiect, sau cu acordul scris al arhitectului, nu constituie responsabilitatea acestuia.
3. La citirea planselor se va urmari in mod obligatoriu corelarea lor cu toate specialitatile implicate: arhitectura, rezistenta, instalatii, etc.
4. Constructorul este responsabil pentru coordonarea si verificarea pe santier a dimensiunilor (masuratorilor), corespunzator tuturor documentelor predate. In cazul eventualelor contradictii, conflicte sau date lipsa, constructorul trebuie sa informeze arhitectul inainte de inceperea lucrarilor.

SISTEM CONSTRUCTIV existent si pastrat

CATEGORIA DE IMPORTANTA: D-reducata
CLASA DE IMPORTANTA: IV
GRADUL DE REZISTENTA LA FOC: II
ZONA SEISMICA: $a_g=0.25g$ // $T_c=0.7s$
ZONA CLIMATICA: III

VERIFICATOR : EXPERT :	NUME	SEMNATURA	CERINTA	REFERAT DE VERIFICARE/RAPORT DE EXPERTIZA TEHNICA TITLU/ NR. / DATA	PROIECT NR:
	S.C. ATELIER DE ARHITECTURA SESCU S.R.L. C.U.I. : 39157613 // R.Com. : J22/876/2018 T: 0748. 977. 351 A: Iasi			BENEFICIAR: COMUNA SABAOANI AMPLASAMENT: com.SABAOANI, sat.SABAOANI, str.ORIZONTULUI, nr.51,	51
SPECIFICATIE	NUME	SEMNATURA	SCARA	TITLU PROIECT:	FAZA:
SEF PROIECT	arh. SESCO Ionut			Amenajare Curte interioara Corp B Liceul Teoretic "Vasile Alecsandri" Sabaoani	PTH+DE
PROIECTAT	arh. SESCO Ionut		DATA:	TITLU PLANSA:	PLANSA:
DESENAT	arh. DIACONU Iustinian		2021	FISA TEHNICA - MASA	FO.2

DOCUMENTUL / DESENUL REPREZINTA PROPRIETATE INTELECTUALA A COMPANIEI Atelier de Arhitectura SESCO S.R.L.
TRANSMITEREA SAU REPRODUCEREA INTEGRALA SAU PARTIALA, FARA APROBAREA SCRISA A COMPANIEI Atelier de Arhitectura SESCO S.R.L. SE SANCTIONEAZA CONFORM LEGII NR 8/1996.

FISA TEHNICA FO.3 COSURI DE GUNOI ind.3



CARACTERISTICI

Categorie: cos stradal
Dimensiuni: 330 x 415 x 1000 mm / 40 litri
Material: oțel zincat lacuit

FIXARE

-Ancora conexpand cu cep cilindric si clema, D 10 mm, L 150 mm 3 buc

NOTA:

1. Acest proiect poate fi folosit pentru executie doar in conditiile obtinerii Autorizatiei de Construire, aprobata de organele competente.
2. Lucrarile care nu sunt executate conform prezentului proiect, sau cu acordul scris al arhitectului, nu constituie responsabilitatea acestuia.
3. La citirea planșelor se va urmări în mod obligatoriu corelarea lor cu toate specialitățile implicate: arhitectura, rezistența, instalații, etc.
4. Constructorul este responsabil pentru coordonarea și verificarea pe șantier a dimensiunilor (măsurătorilor), corespunzător tuturor documentelor predate. În cazul eventualelor contradicții, conflicte sau date lipsă, constructorul trebuie să informeze arhitectul înainte de începerea lucrărilor.

SISTEM CONSTRUCTIV existent si pastrat

CATEGORIA DE IMPORTANTA:D-redușă
CLASA DE IMPORTANTA: IV
GRADUL DE REZISTENTA LA FOC: II
ZONA SEISMICA: $a_g=0.25g$ // $T_c=0.7s$
ZONA CLIMATICA: III

VERIFICATOR : EXPERT :	NUME	SEMNATURA	CERINTA	REFERAT DE VERIFICARE/RAPORT DE EXPERTIZA TEHNICA TITLU/ NR. / DATA	
	S.C. ATELIER DE ARHITECTURA SESCU S.R.L. C.U.I. : 39157613 // R.Com. : J22/876/2018			BENEFICIAR:	PROIECT NR:
	T: 0748. 977. 351 A: Iasi			AMPLASAMENT:	51
	W: www.ateliersescu.ro E: ateliersescu@gmail.com			COMUNA SABAOANI com.SABAOANI, sat.SABAOANI, str.ORIZONTULUI, nr.51,	
SPECIFICATIE	NUME	SEMNATURA	SCARA	TITLU PROIECT:	FAZA:
SEF PROIECT	arh. SESCU Ionut			Amenajare Curte interioara Corp B Liceul Teoretic "Vasile Alecsandri" Sabaoani	PTH+DE
PROIECTAT	arh. SESCU Ionut		DATA: 2021	TITLU PLANSA:	PLANSA:
DESENAT	arh. DIACONU Iustinian			FISA TEHNICA - COS DE GUNOI	FO.3

DOCUMENTUL / DESENUL REPREZINTA PROPRIETATE INTELECTUALA A COMPANIEI Atelier de Arhitectura SESCO S.R.L.
TRANSMITEREA SAU REPRODUCEREA INTEGRALA SAU PARTIALA, FARA APROBAREA SCRISA A COMPANIEI Atelier de Arhitectura SESCO S.R.L. SE SANCTIONEAZA CONFORM LEGII NR 8/1996.

FISA TEHNICA FO.4 STALPI DE ILUMINAT ind. 4



CARACTERISTICI

DIMENSIUNI: Lățime: 56 cm
INALTIME: 310 cm
CORP: Teavă zincată pe oțel.
DULIE: LED
PUTERE (W): 1 x 60 W
VOPSEA: Aplicare electrostatică de vopsea pulbere în codurile RAL

FIXARE

-Carcasa 4 buloane ancoraj diam. min 16 mm

NOTA:

1. Acest proiect poate fi folosit pentru execuție doar în condițiile obținerii Autorizației de Construire, aprobată de organele competente.
2. Lucrările care nu sunt executate conform prezentului proiect, sau cu acordul scris al arhitectului, nu constituie responsabilitatea acestuia.
3. La citirea planșelor se va urmări în mod obligatoriu corelarea lor cu toate specialitățile implicate: arhitectura, rezistența, instalații, etc.
4. Constructorul este responsabil pentru coordonarea și verificarea pe șantier a dimensiunilor (măsurătorilor), corespunzător tuturor documentelor predate. În cazul eventualelor contradicții, conflicte sau date lipsă, constructorul trebuie să informeze arhitectul înainte de începerea lucrărilor.


SISTEM CONSTRUCTIV existent și pastrat

CATEGORIA DE IMPORTANȚĂ: D-reducă
CLASA DE IMPORTANȚĂ: IV
GRADUL DE REZISTENȚĂ LA FOC: II
ZONA SEISMICĂ: $a_g=0.25g$ // $T_c=0.7s$
ZONA CLIMATICĂ: III

VERIFICATOR : EXPERT :				NUME	SEMNATURA	CERINTA	REFERAT DE VERIFICARE/RAPORT DE EXPERTIZA TEHNICA TITLU/ NR. / DATA	
				S.C. ATELIER DE ARHITECTURA SESCU S.R.L. C.U.I. : 39157613 // R.Com. : J22/876/2018 T: 0748. 977. 351				

DOCUMENTUL / DESENUL REPREZINTĂ PROPRIETATE INTELECTUALĂ A COMPANIEI Atelier de Arhitectura Sescu S.R.L.
TRANSMITEREA SAU REPRODUCEREA INTEGRALĂ SAU PARȚIALĂ, FĂRĂ APROBAREA SCRISĂ A COMPANIEI Atelier de Arhitectura Sescu S.R.L. SE SANCTIONEAZĂ CONFORM LEGII NR 8/1996.

FISA
TEHNICA
FO.5
RASTEL I
ind.16

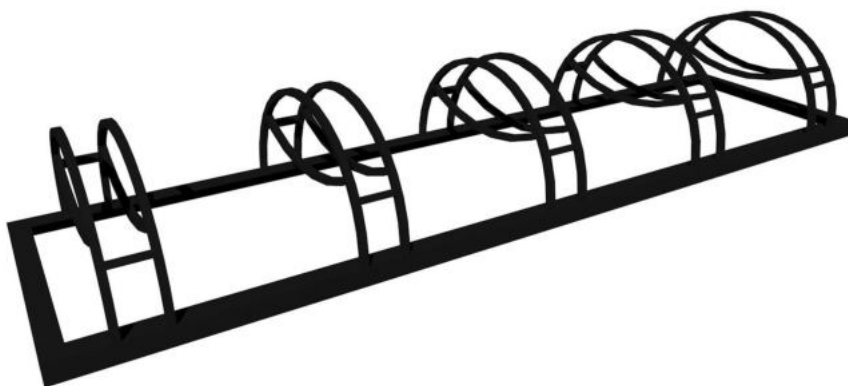

CARATTERISTICI

Categorie: rastel biciclete

Dimensioni: 2000 x 300 x 500 mm

Material: structura din corniere si profile metalice

Capacitate biciclete 5 locuri

FIXARE

-Ancora conexpand cu cep cilindric si clema, D 10 mm, L 150 mm 4 buc

NOTA:

1. Acest proiect poate fi folosit pentru executie dar in conditiile obtinerii Autorizatiei de Construire, aprobata de organele competente.

2. Lucrarile care nu sunt executate conform prezentului proiect, sau cu acordul scris al arhitectului, nu constituie raspundabilitate acestuia.

3. La citirea planurilor se va urmasi in mod obligatoriu corelarea lor cu toate specialitatile implicate: arhitectura, rezistenta, instalatii, etc.

4. Constructorul este responsabil pentru coordonarea si verificarea pe santier a dimensiunilor (masuratorilor), corespunzator tuturor documentelor predate. In cazul eventualelor contradictii, conflicte sau date lipsa, constructorul trebuie sa informeze arhitectul inainte de inceperea lucrarilor.

SISTEM CONSTRUCTIV
existent si pastrat

CATEGORIA DE IMPORTANTA: D-redușă
CLASA DE IMPORTANTA: IV
GRADUL DE REZISTENTA LA FOC: II
ZONA SEISMICA: $ag=0.25g$ // $T_c=0.7s$
ZONA CLIMATICA: III

VERIFICATOR : EXPERT :	NUME	SEMNTATURA	CERINTA	REFERAT DE VERIFICARE/RAPORT DE EXPERTIZA TEHNICA TITLU/ NR. / DATA		
	S.C. ATELIER DE ARHITECTURA SESCU S.R.L. C.U.I. : 39157613 // R.Com. : J22/876/2018 T: 0748. 977. 351 A: Iasi			BENEFICIAR:	COMUNA SABAOANI	PROIECT NR: 51
				AMPLASAMENT:		
	SPECIFICATIE	NUME	SEMNTATURA	SCARA	TITLU PROIECT:	FAZA:
SEF PROIECT	arh. SESCU Ionut		Amenajare Curte interioara Corp B Liceu Teoretic "Vasile Alecsandri" Sabaoani		PTH+DE	
PROIECTAT	arh. SESCU Ionut		DATA:		TITLU PLANSA:	PLANSA:
DESENAT	arh. DIACONU Iustinian		2021		FISA TEHNICA - RASTEL BICICLETE	F0.5

DOCUMENTUL / DESENUL REPREZINTA PROPRIETATE INTELECTUALA A COMPANIEI Atelier de Arhitectura SESCU S.R.L.

TRANSMITEREA SAU REPRODUCEREA INTEGRALA SAU PARTIALA, FARA APROBAREA SCRISA A COMPANIEI Atelier de Arhitectura SESCU S.R.L. SE SANCTIONEAZA CONFORM LEGII NR 8/1996.