
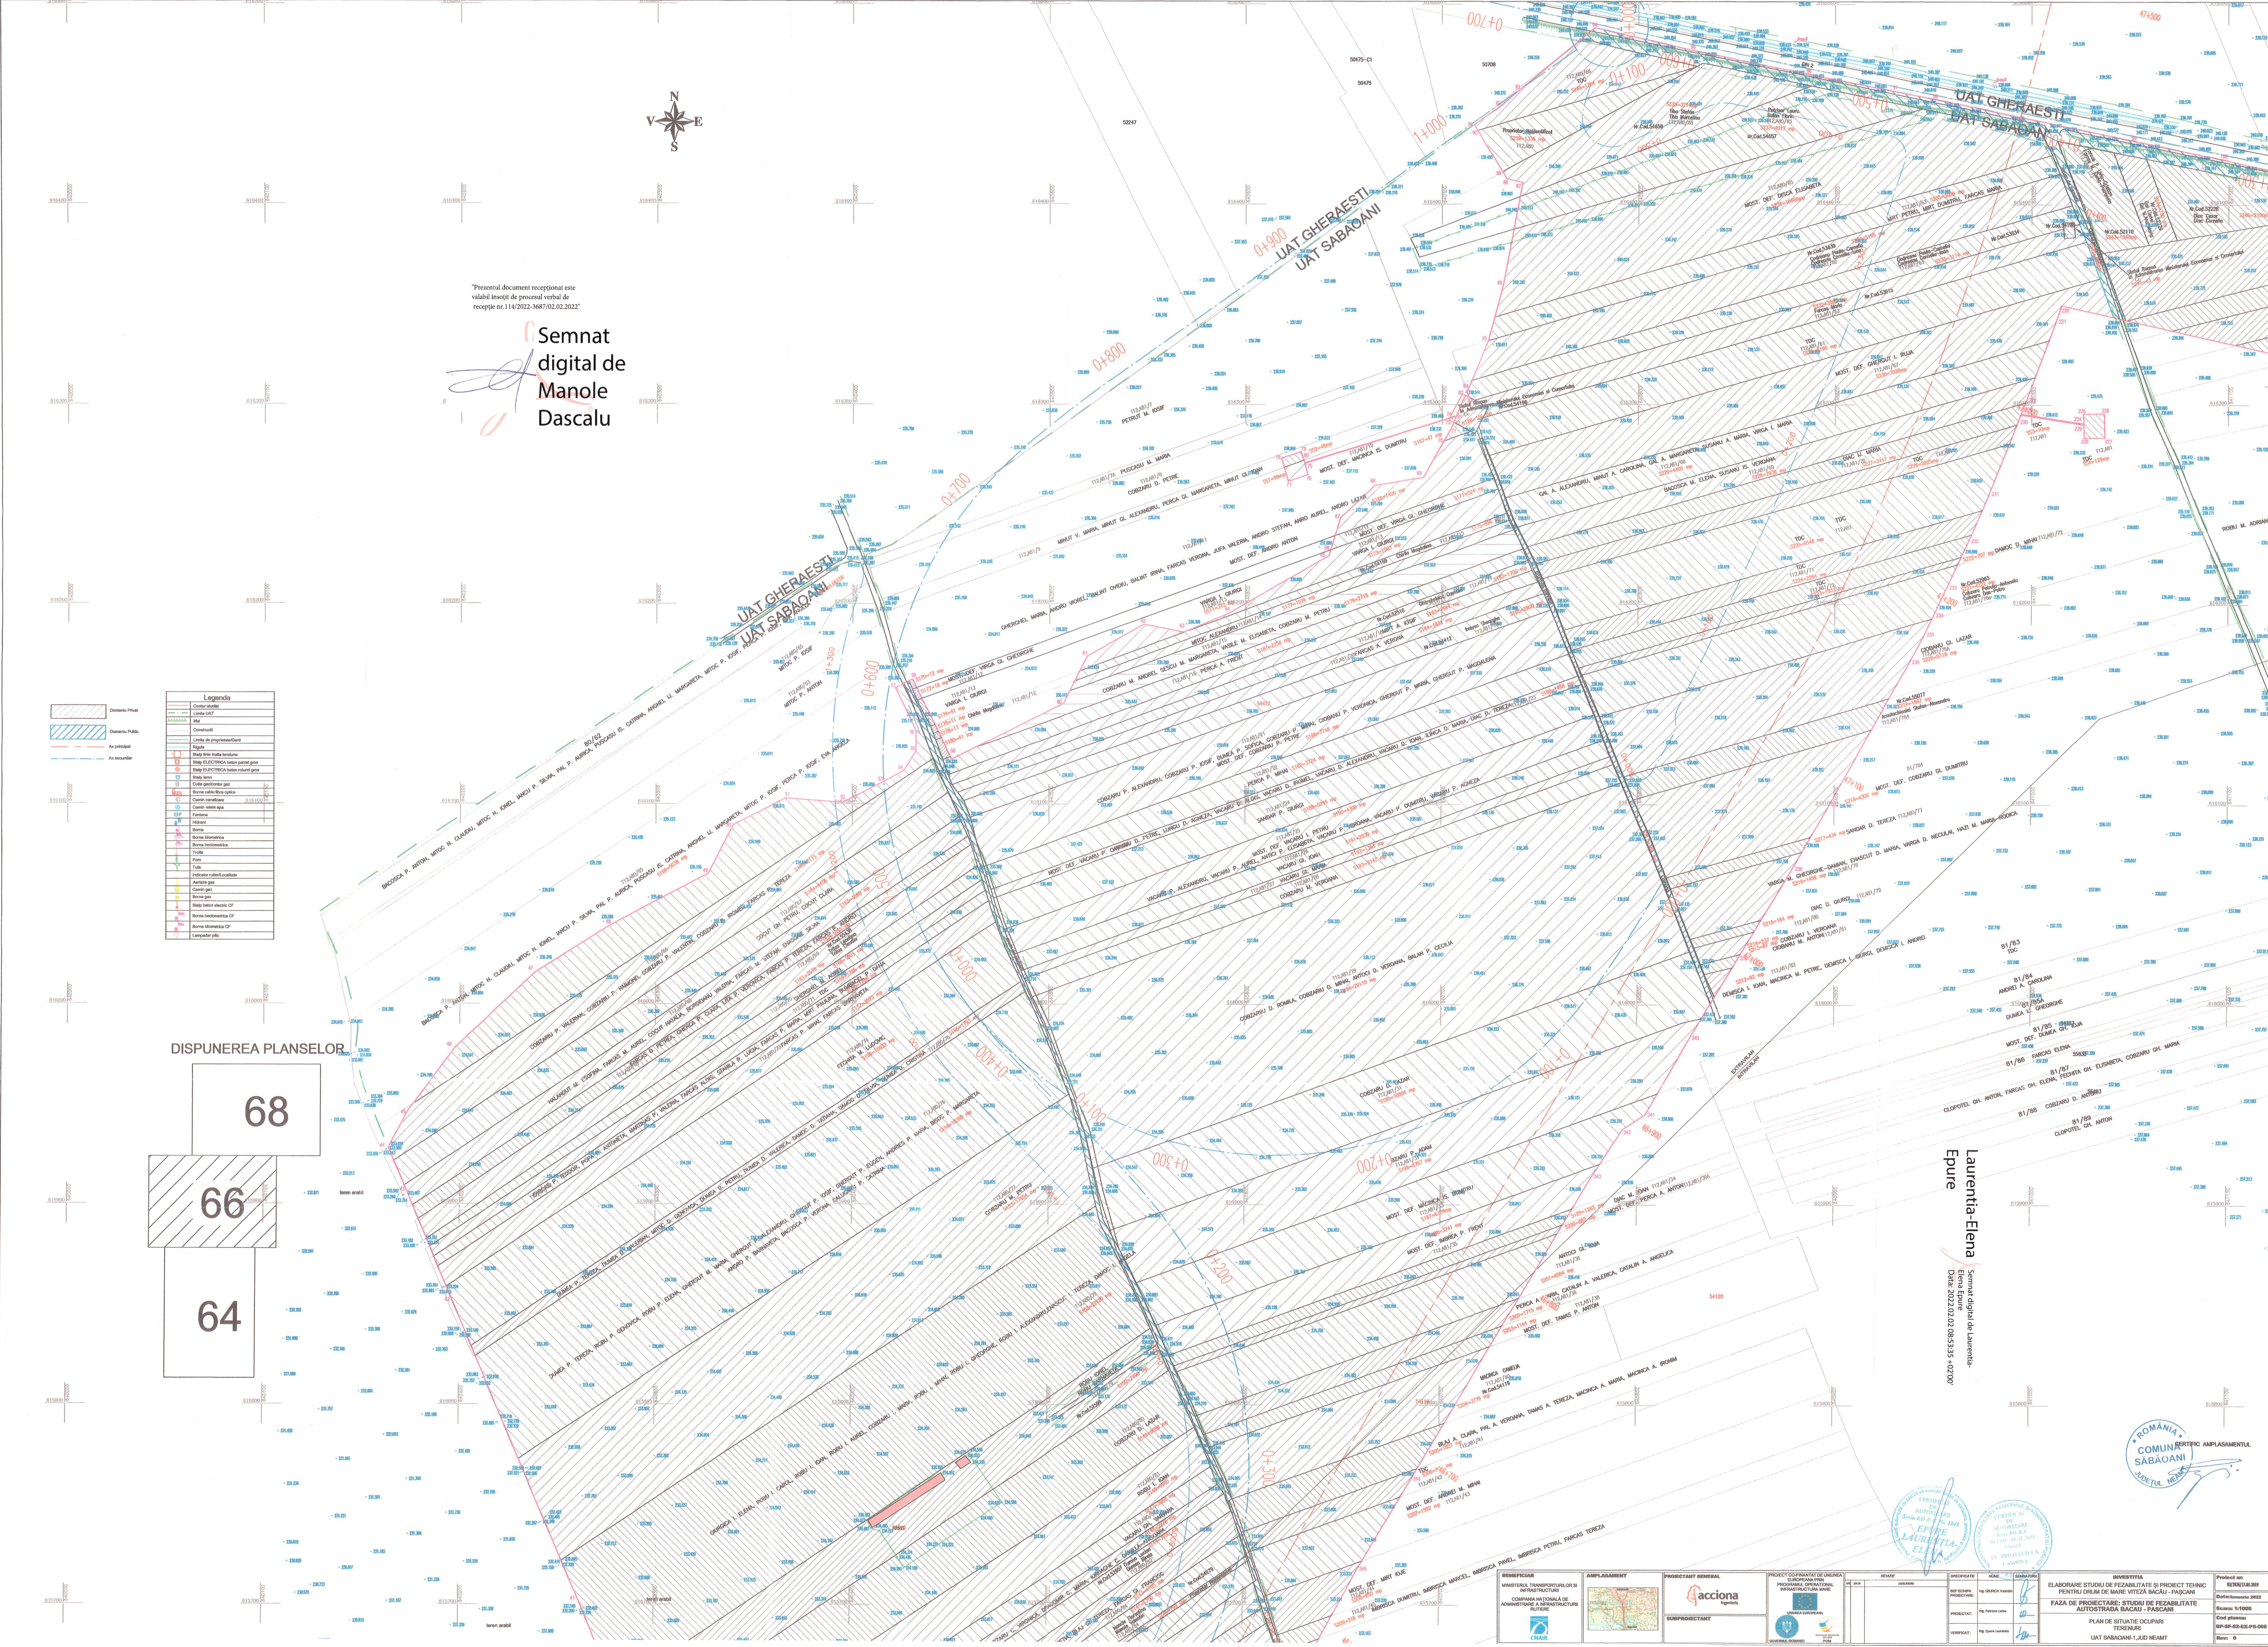


"Prezentul document receptionat este valabil însoțit de procesul verbal de recepție nr.114/2022-3687/02.02.2022"


Semnat digital de Manole Dascalu

Legenda	

DISPUNEREA PLANSELOR

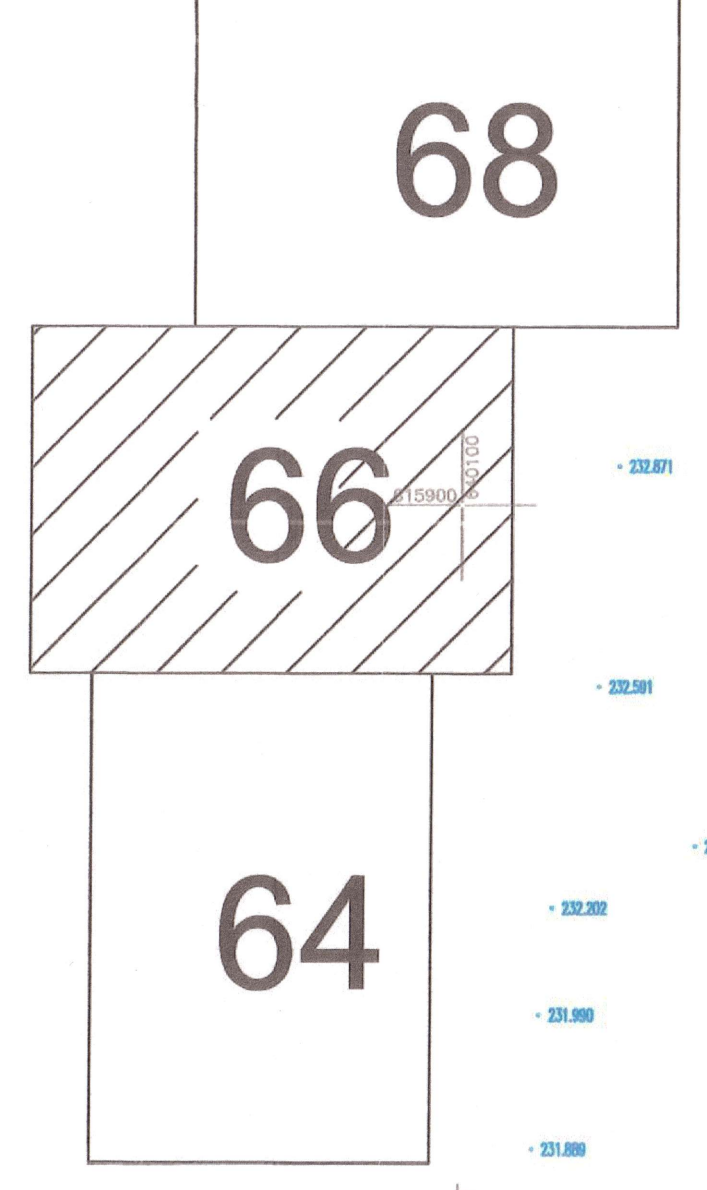

Laurentia Elena Epure  
Semnat digital de Laurentia Elena Epure  
Data: 2022.02.08.05:53:53 - 02:00'

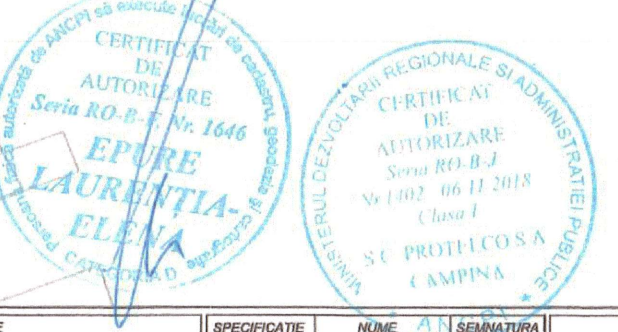


---	-----------------	--	--	----------------------------------	--	--







